


PROFILO LONGITUDINALE GENERALE DELL'OPERA

SCALA 1:2000/200

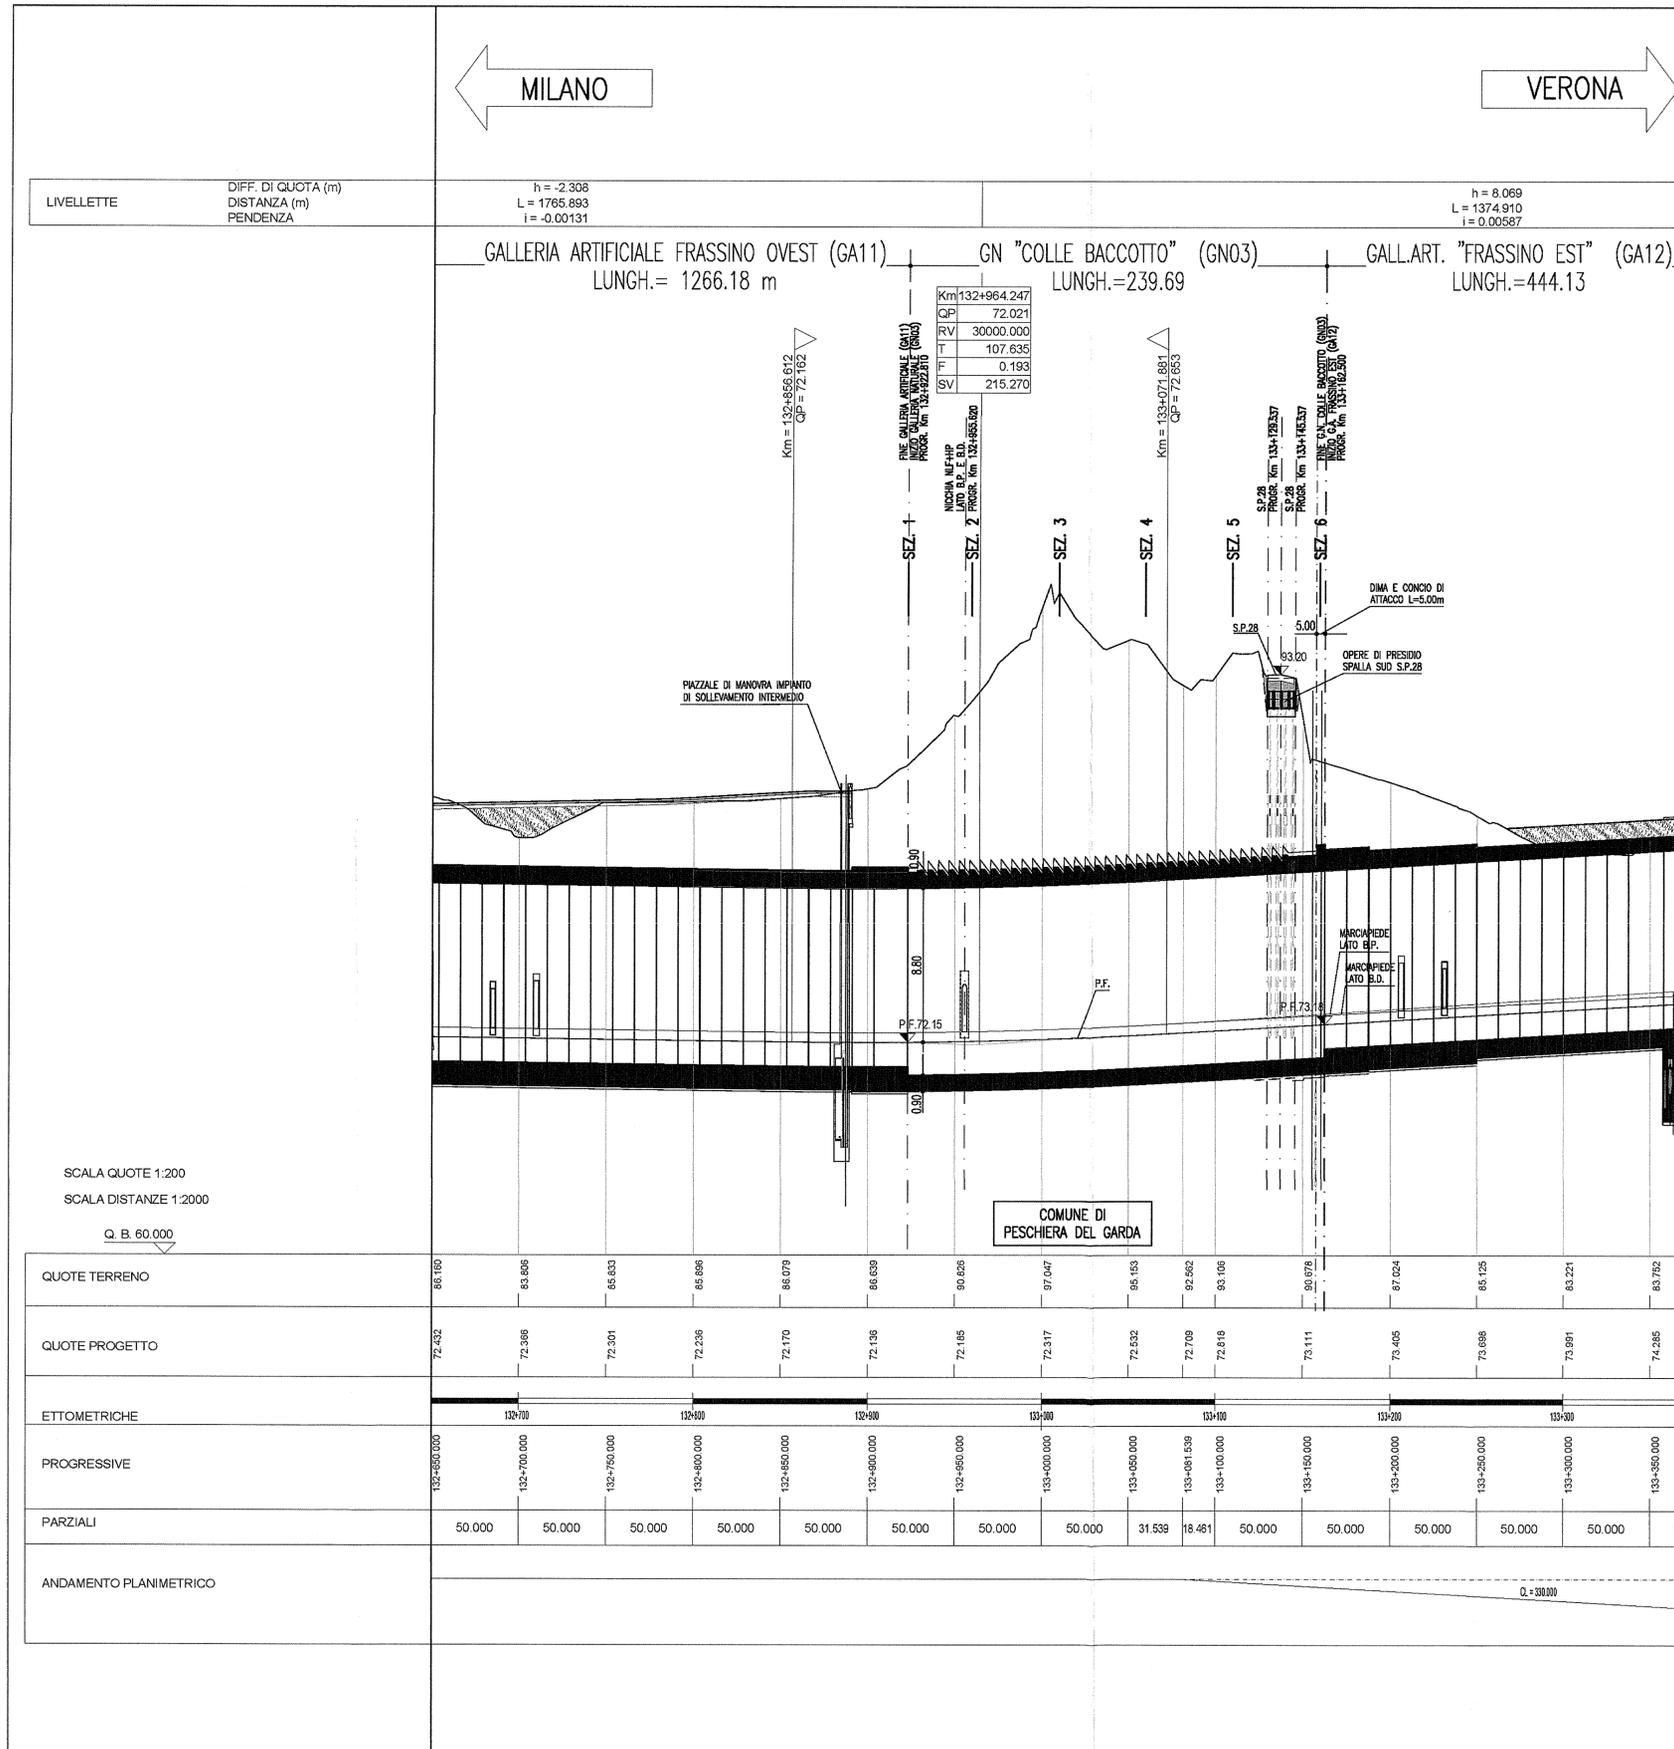

SCALA QUOTE 1:200
SCALA DISTANZE 1:2000
Q. B. 60.000

DESCRIZIONE	CODICE
PLANIMETRIA DI UBICAZIONE DELL'OPERA	INOR1EE2P7GN0300001
PROFILO GENERALE DELLE OPERE	INOR1EE2F6GN0300001
SEZIONE TIPO D'INTRADOSSO	INOR1EE2WBGN0300001
SEZIONE CORRENTE CARPENTERIA RIVESTIMENTO DEFINITIVO	INOR1EE2BZGN0305001
SEZIONE CORRENTE SCHEMA CONCI DI GETTO	INOR1EE2DZGN0300001
SEZIONE CORRENTE SEZIONE C14 - SCAVI E CONSOLIDAMENTO	INOR1EE2BAGN0301001
SEZIONE CORRENTE DRENAGGIO IN AVANZAMENTO DELLA GALLERIA	INOR1EE2BZGN0301001
IN FASE DI SCAVO - PLANIMETRIA, SCHEMI FUNZIONALI E SEZIONI TIPO	
IMPERMEABILIZZAZIONE - PARTICOLARI COSTRUTTIVI	INOR1EE2BZGN0304001
STRUTTURE DI PRESIDIO SPALLA SP 18 - FASE 1 PLANIMETRIA, PROFILO E SEZIONI	INOR1EE2PAGN0307001
STRUTTURE DI PRESIDIO SPALLA SP 18 - FASE 2 PLANIMETRIA, PROFILO E SEZIONI	INOR1EE2BAGN0307001
STRUTTURE DI PRESIDIO SPALLA SP 18 - FASE 2 TRATTAMENTI IN JET GROUTING	INOR1EE2BAGN0307002
STRUTTURE DI PRESIDIO SPALLA SP 18 - FASE 2 TRATTAMENTI IN JET GROUTING	INOR1EE2BAGN0307002
STRUTTURE DI PRESIDIO SPALLA SP 18 - TRAVI DI TESTATA - CARPENTERIE	INOR1EE2BBGN0307001
SEZIONE DI SBCCO - ARMATURA CONCIO "CS" E "AR4" - TAV.1	INOR1EE2BZGN0305007
SEZIONE DI SBCCO - ARMATURA CONCIO "CS" E "AR4" - TAV.2	INOR1EE2BZGN0305008

NOTE GENERALI

CARATTERISTICHE DEI MATERIALI

COMMITTENTE: **RFI**
RETE FERROVIARIA ITALIANA
GRUPPO FERROVIE DELLO STATO

ALTA SORVEGLIANZA: **ITALFERR**
GRUPPO FERROVIE DELLO STATO

GENERAL CONTRACTOR: **Cepav due**
Consorzio ENI per l'Alta Velocità

INFRASTRUTTURE FERROVIARIE STRATEGICHE DEFINITE DALLA LEGGE OBIETTIVO N. 443/01

LINEA A.V. /A.C. TORINO - VENEZIA Tratta MILANO - VERONA
Lotto funzionale Brescia-Verona
PROGETTO ESECUTIVO

GN03 - GALLERIA NATURALE DI COLLE BACCOTTO
DA PK 132+922.810 A PK 133+162.500
PROFILO GENERALE DELLE OPERE

GENERAL CONTRACTOR: **Consorzio Cepav due**
Il Direttore del Consorzio (Ing. T. Tardito)

DIRETTORE LAVORI:

SCALA: 1:2000/200

Data: 06/11/2019

COMMESSA LOTTO FASE ENTE TIPO DOC. OPERA/DISCIPLINA PROGR. REV.
INOR 11 E E2 F6 GN0300 001 A

Rev.	Descrizione	Autore	Data	Verificato	Data
A	EMISSIONE	Somarin	28/12/18	Galvanin	28/12/18
B					
C					

CIG: 751447334A Stampato dal Service di plottaggio ITALFERR S.p.A. File: INOR1EE2F6GN0300001_10.dwg

Progetto cofinanziato dalla Unione Europea

ALBA S.r.l. CUP: F81H9100000008

Scala di plot: 1:1