



# PROFILO LONGITUDINALE - sc 1:1000

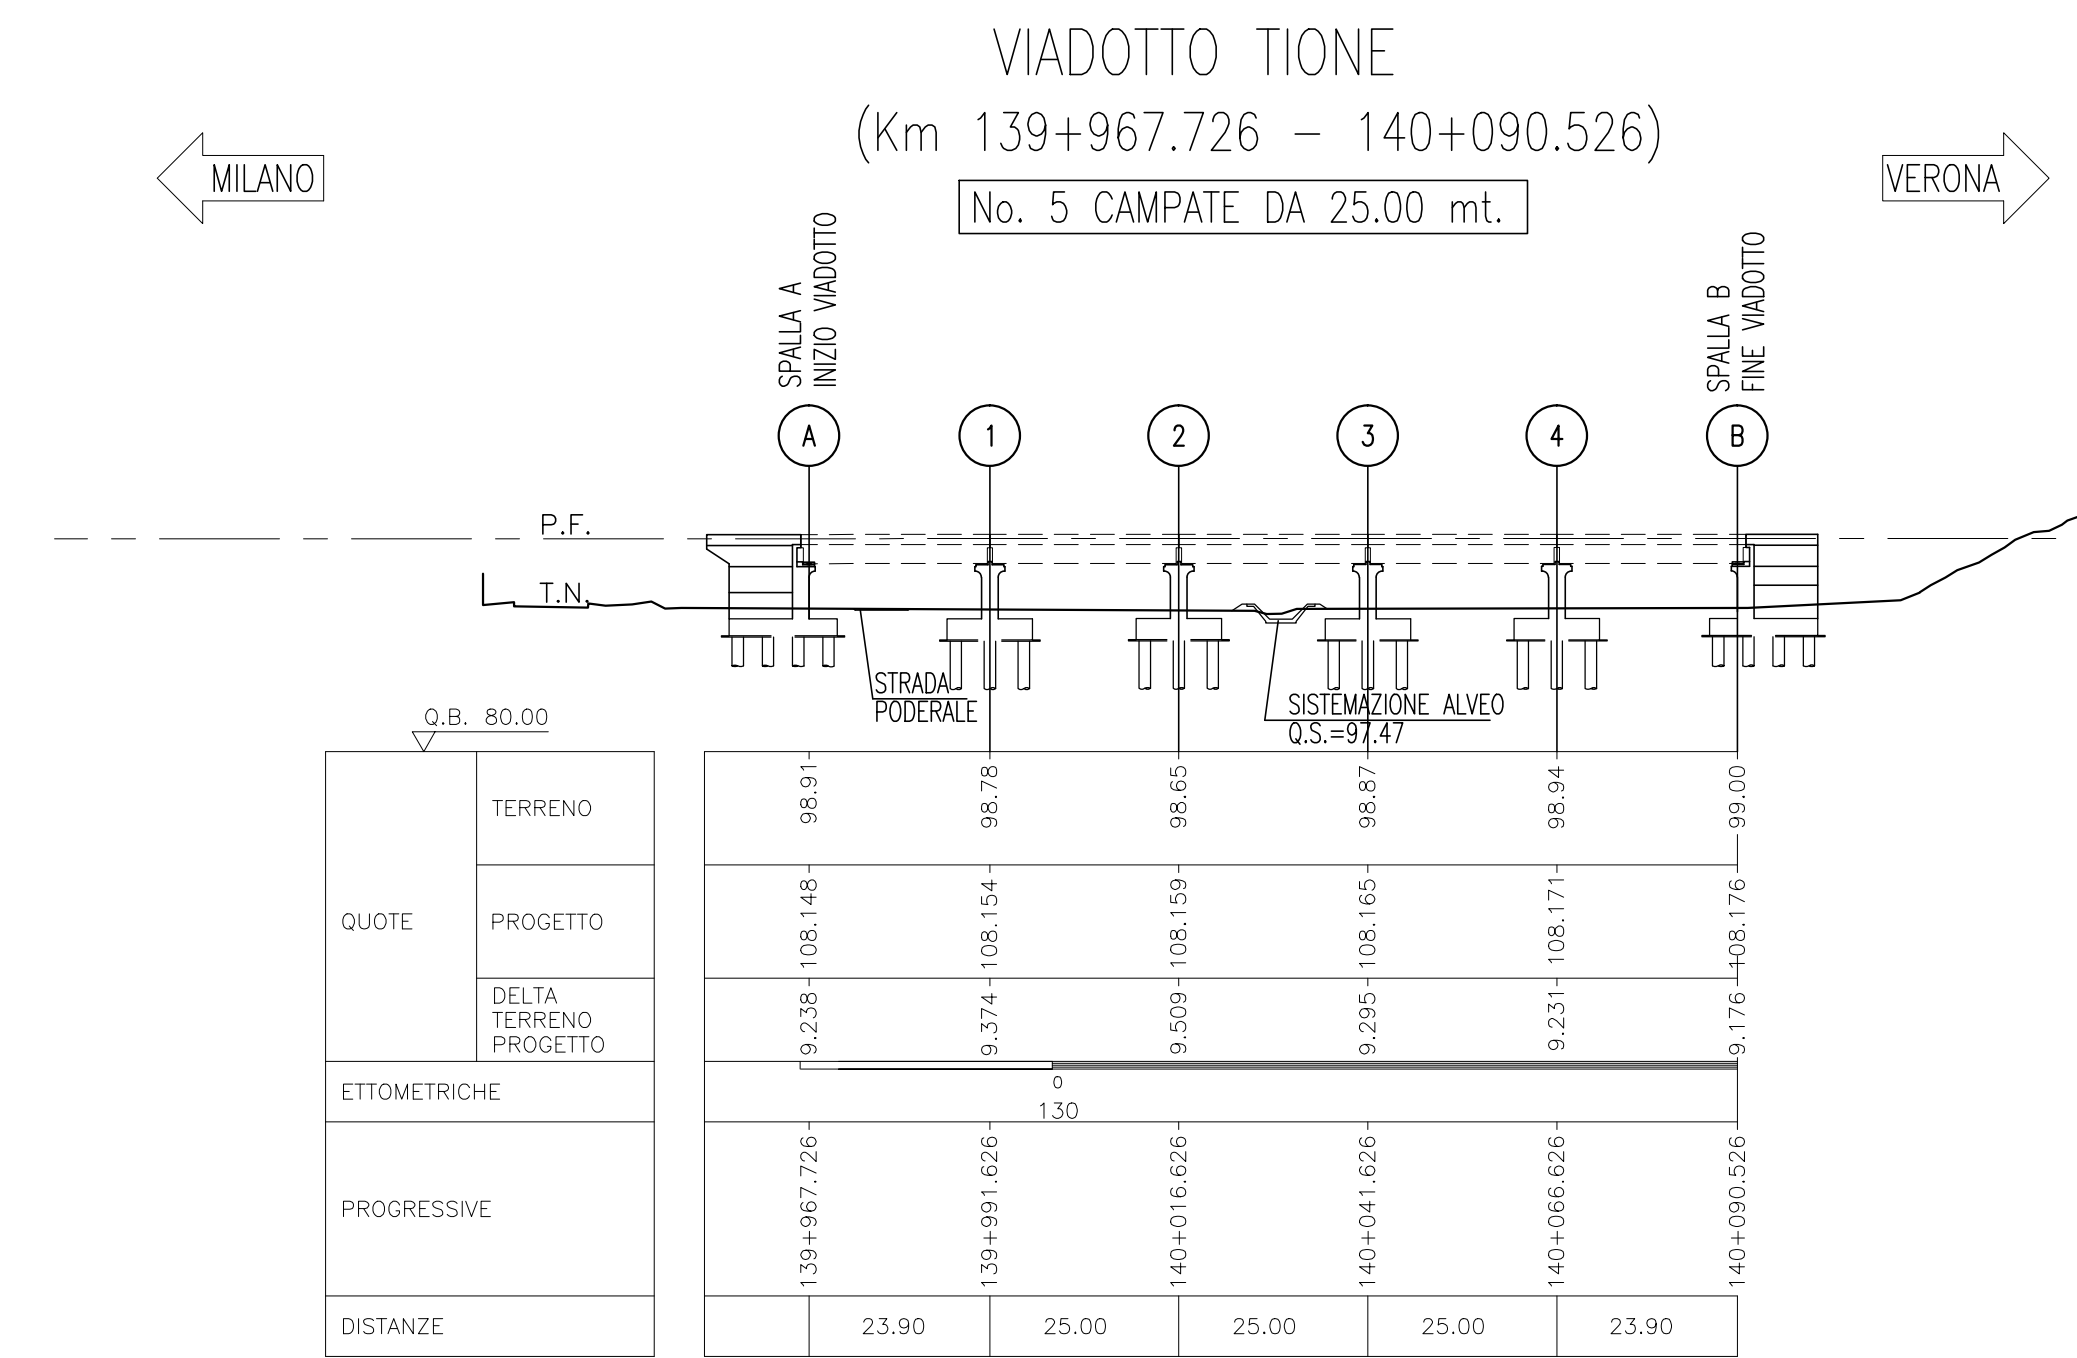

# PLANIMETRIA - sc. 1:1000

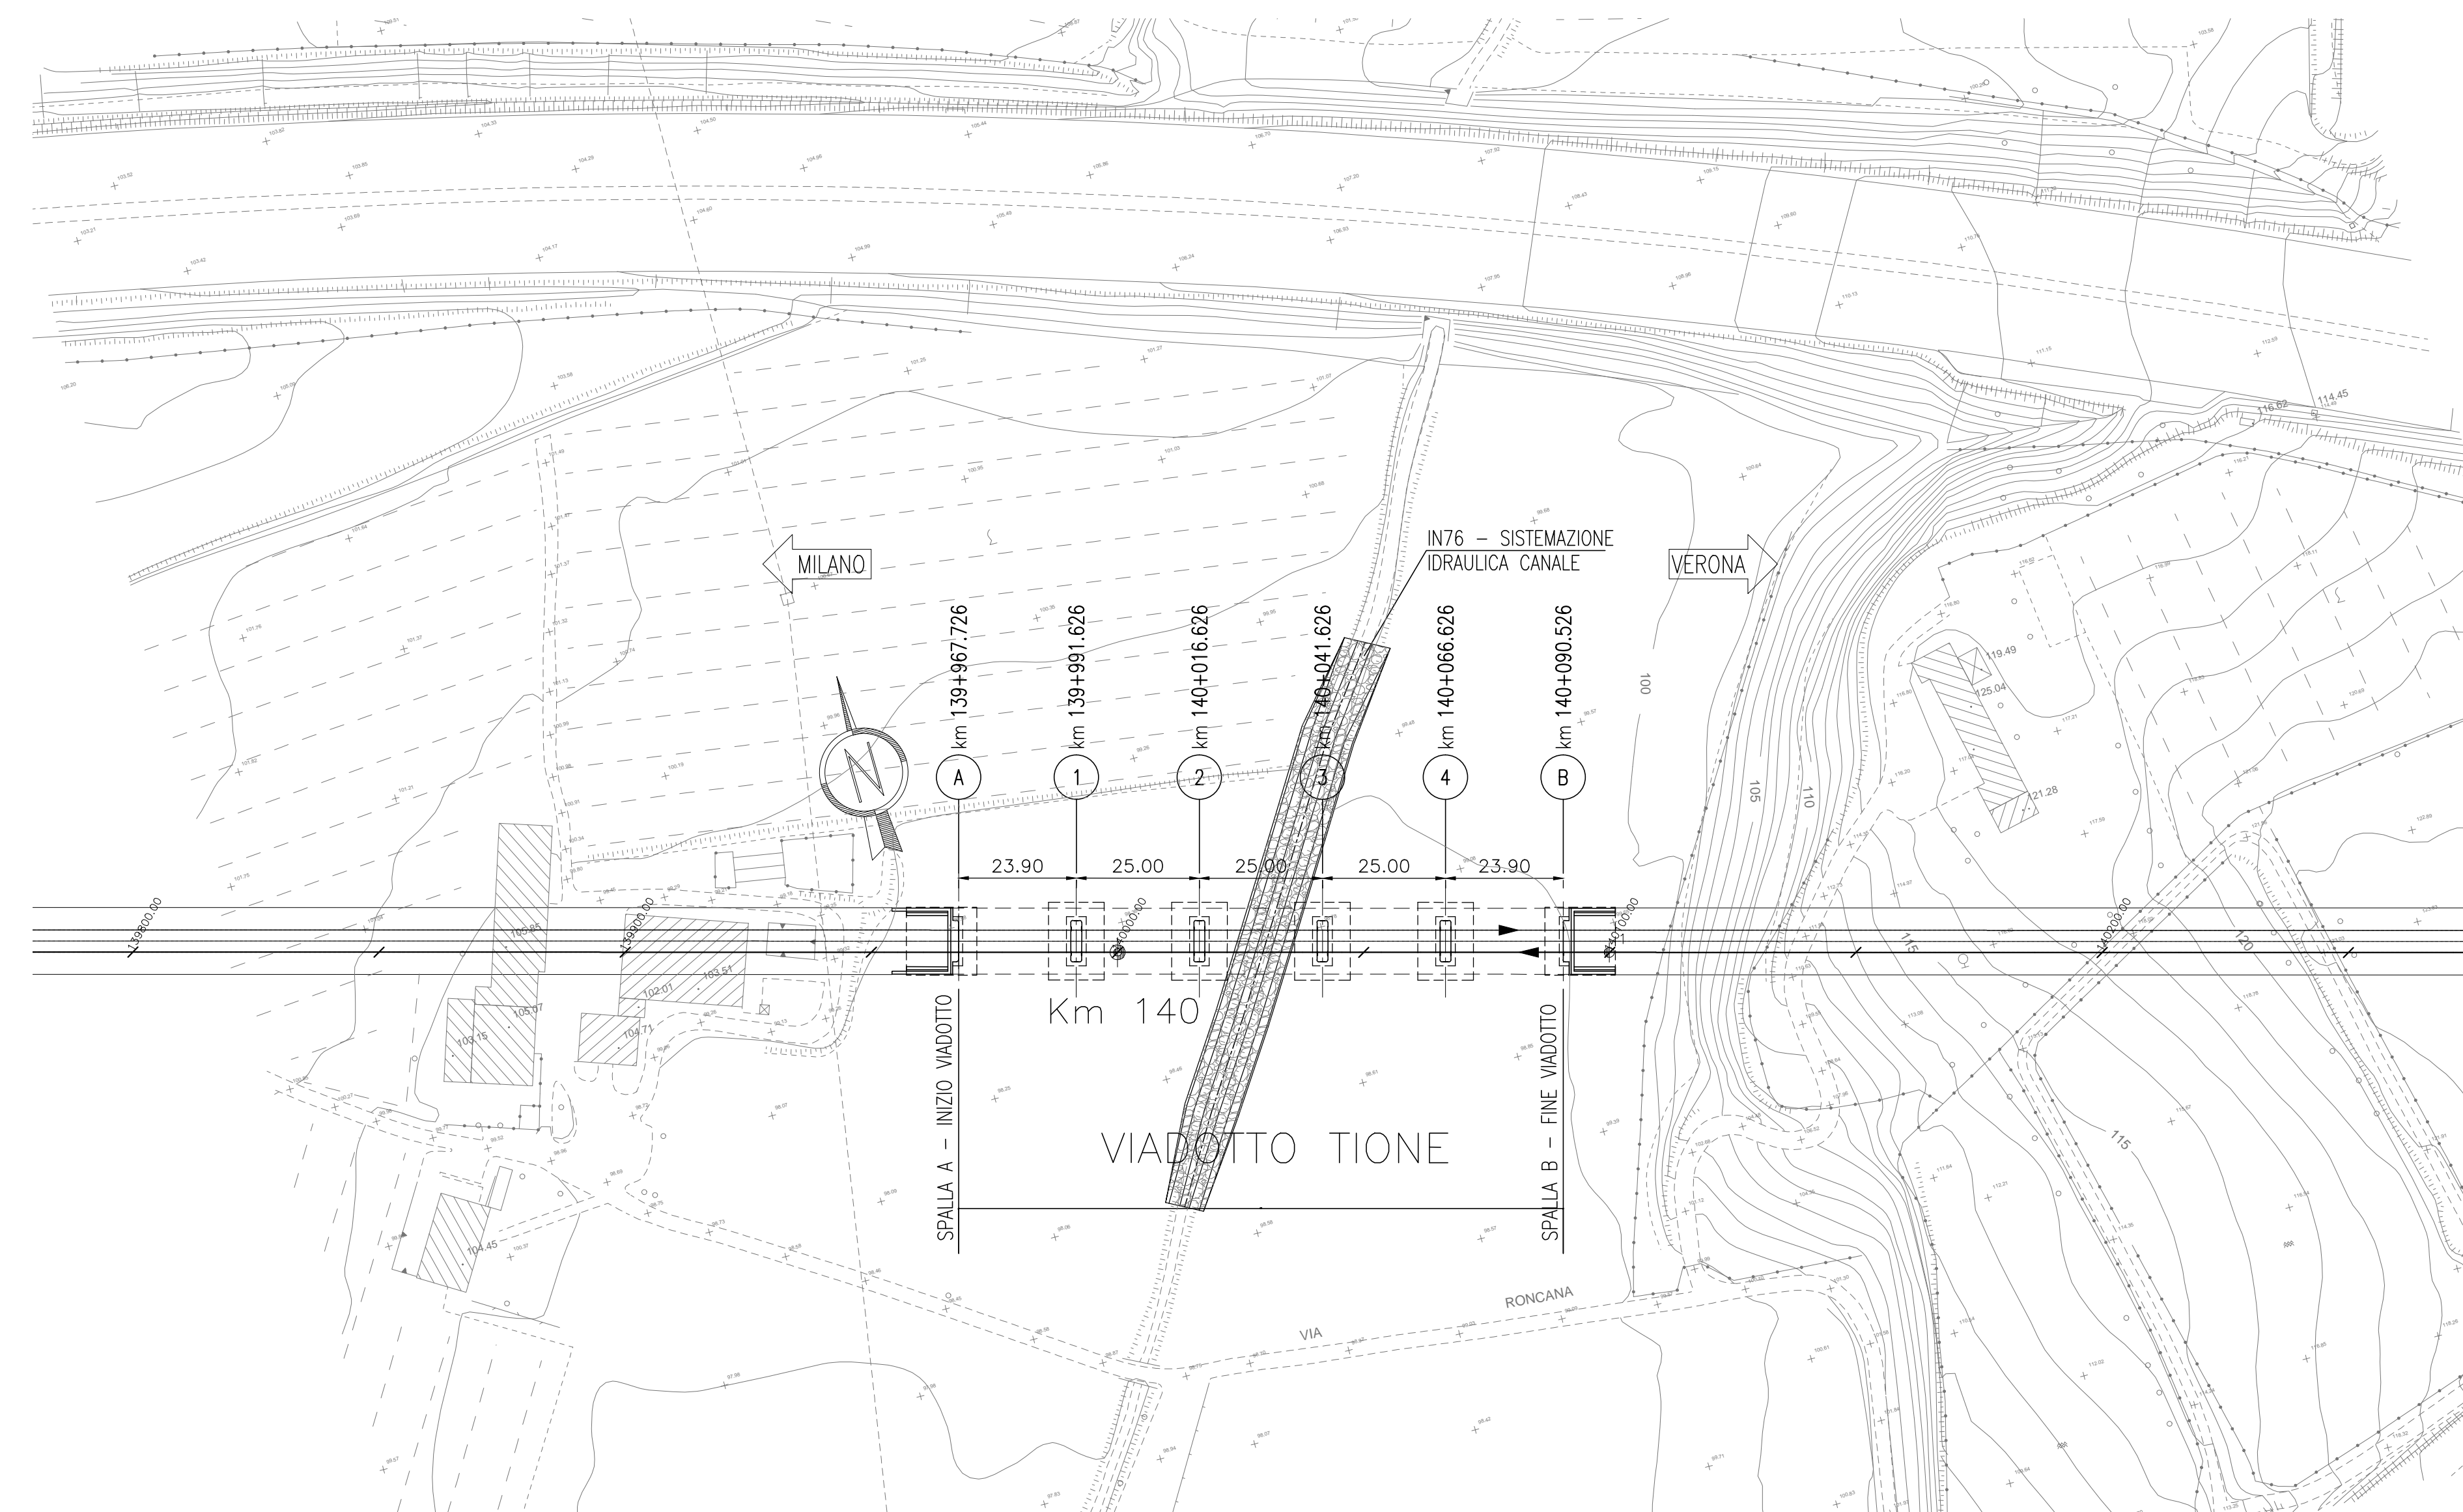

## DESEGNI DI RIFERIMENTO

DESCRIZIONE	CODICE
V15 - VIADOTTO FIUME TIONE DA PK 139+967.726 A PK 140+090.526 - PLANIMETRIA DI INDIVIDUAZIONE DELL'OPERA E PROFILO LONGITUDINALE	INOR11EE2L7V11500001
V15 - VIADOTTO FIUME TIONE DA PK 139+967.726 A PK 140+090.526 - PIANTA FONDAZIONI E SEZIONE LONGITUDINALE	INOR11EE2P9V11503001
V15 - VIADOTTO FIUME TIONE DA PK 139+967.726 A PK 140+090.526 - PIANTA IMPALCATO E PROSPETTO LONGITUDINALE	INOR11EE2P9V11505001
V15 - VIADOTTO FIUME TIONE DA PK 139+967.726 A PK 140+090.526 - PIANTA SCALI E SEZIONE LONGITUDINALE	INOR11EE2P9V11501001
V15 - VIADOTTO FIUME TIONE DA PK 139+967.726 A PK 140+090.526 - SPALLA "A" - CARPENTERIA tav 1 di 2	INOR11EE2BV11506001
V15 - VIADOTTO FIUME TIONE DA PK 139+967.726 A PK 140+090.526 - SPALLA "A" - CARPENTERIA tav 2 di 2	INOR11EE2BV11506002
V15 - VIADOTTO FIUME TIONE DA PK 139+967.726 A PK 140+090.526 - SPALLA "B" - CARPENTERIA tav 1 di 2	INOR11EE2BV11506006
V15 - VIADOTTO FIUME TIONE DA PK 139+967.726 A PK 140+090.526 - SPALLA "B" - CARPENTERIA tav 2 di 2	INOR11EE2BV11506007
V15 - VIADOTTO FIUME TIONE DA PK 139+967.726 A PK 140+090.526 - PILE - CARPENTERIA	INOR11EE2BV11504001
V15 - VIADOTTO FIUME TIONE DA PK 139+967.726 A PK 140+090.526 - IMPALCATO 4 CASSONCINI (cord.alti) L=25M - CARPENTERIA GENERALE IMPALCATO	INOR11EE2BV11505001
IN76 - SISTEMAZIONE IDRICA FIUME TIONE - PLANIMETRIA GENERALE	INOR11EE2P9IN7606001
IN76 - SISTEMAZIONE IDRICA FIUME TIONE - SEZIONI E DETTAGLI COSTRUTTIVI	INOR11EE2WZIN7606001
V15 - VIADOTTO FIUME TIONE DA PK 139+967.726 A PK 140+090.526 - SISTEMA SMALTIMENTO ACQUE DI PIATTAFORMA - PLANIMETRIA E DETTAGLI	INOR11EE2BV11508001

## NOTE GENERALI

P.F. = PIANO FERRO  
T.N. = TERRENO NATURALE

COMMITTENTE:



ALTA Sorveglianza:



GENERAL CONTRACTOR:

**Cepav due**  
Consorzio ENI per l'Alta Velocità

INFRASTRUTTURE FERROVIARIE STRATEGICHE DEFINITE DALLA LEGGE OBIETTIVO N. 443/01

LINEA A.V. /A.C. TORINO - VENEZIA Tratta MILANO - VERONA  
Lotto funzionale Brescia-Verona  
PROGETTO ESECUTIVO

V15 - VIADOTTO FIUME TIONE DA PK 139+967.726 A PK 140+090.526  
PLANIMETRIA DI INDIVIDUAZIONE DELL'OPERA E PROFILO LONGITUDINALE

GENERAL CONTRACTOR

DIRETTORE LAVORI

Completato  
**Cepav due**

Valido per Costituzione

SCALA:

1:1000

Data:

COMMESSA	LOTTO	FASE	ENTE	TIPO DOC.	OPERA/DISCIPLINA	PROGR.	REV.
INOR	11	E	E2	L7	V11500	001	A

PROGETTAZIONE

Rev.	Descrizione	Aut.	Data	Verific.	Data	Progett.	Data
A	Emissione		12/11/18	Petrugali	12/11/18	Taranta	12/11/18
B							
C							

CIG 751447334A

File: INOR11EE2L7V11500001A\_04.DWG

Progetto cofinanziato dalla Unione Europea

CUP F81H9100000008

Scala di plan: 1:1