



PLANIMETRIA
SCALA 1:1000

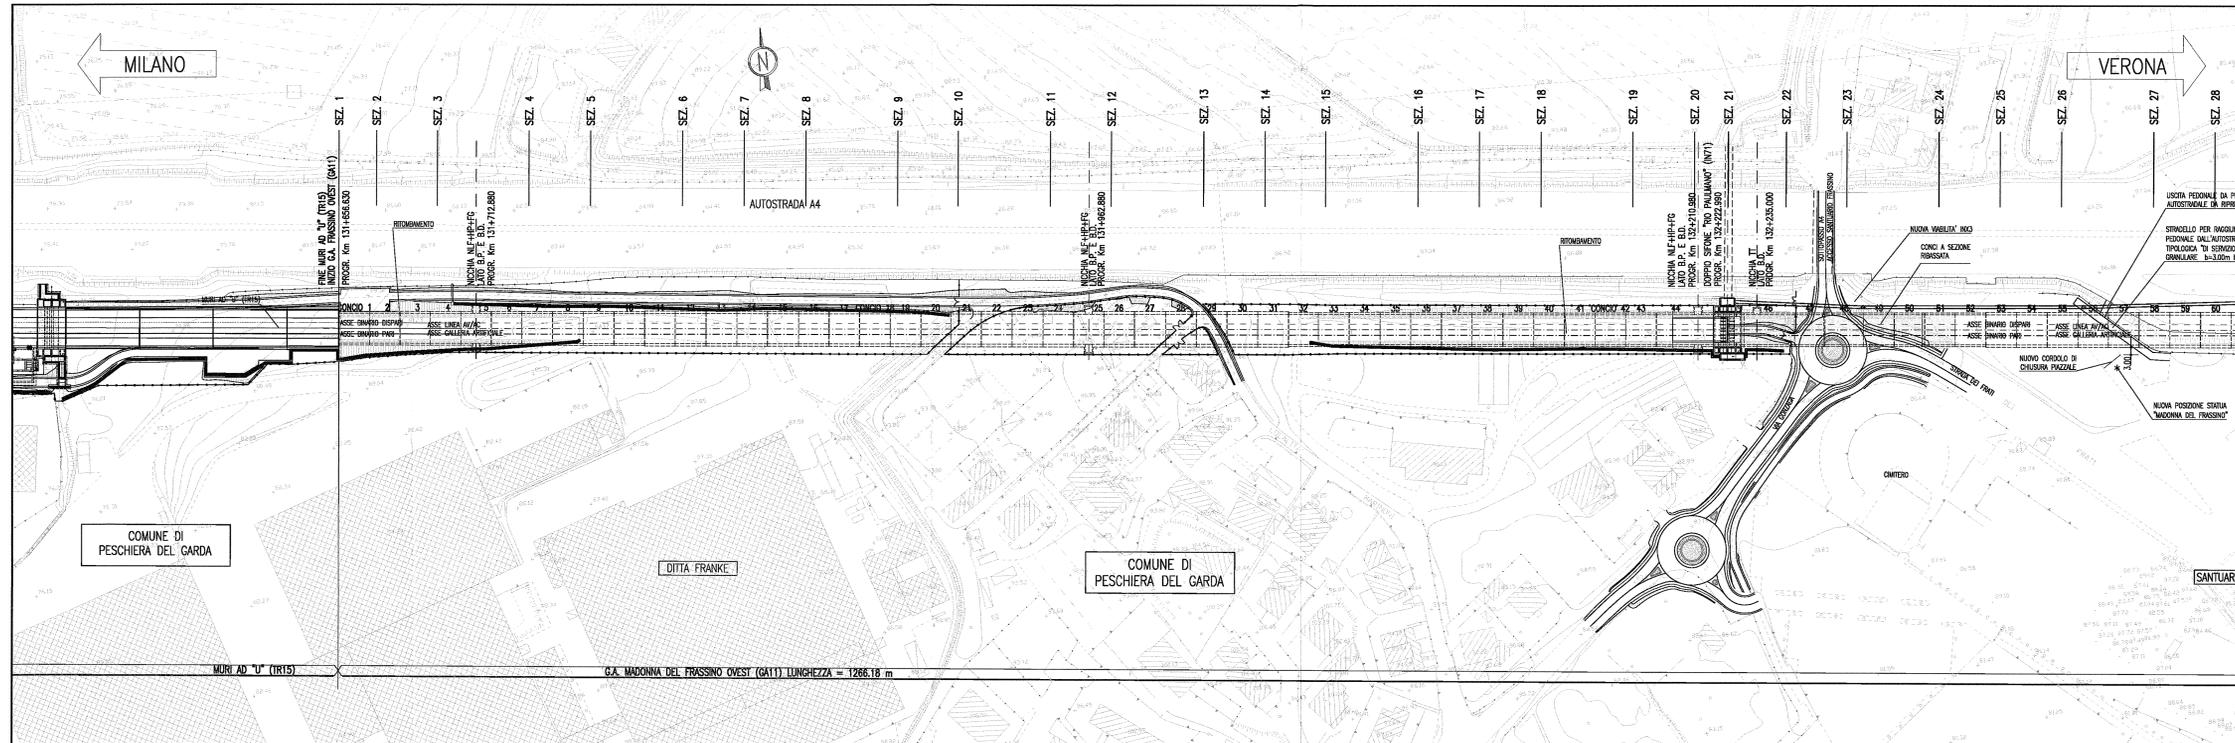

PLANIMETRIA
SCALA 1:1000

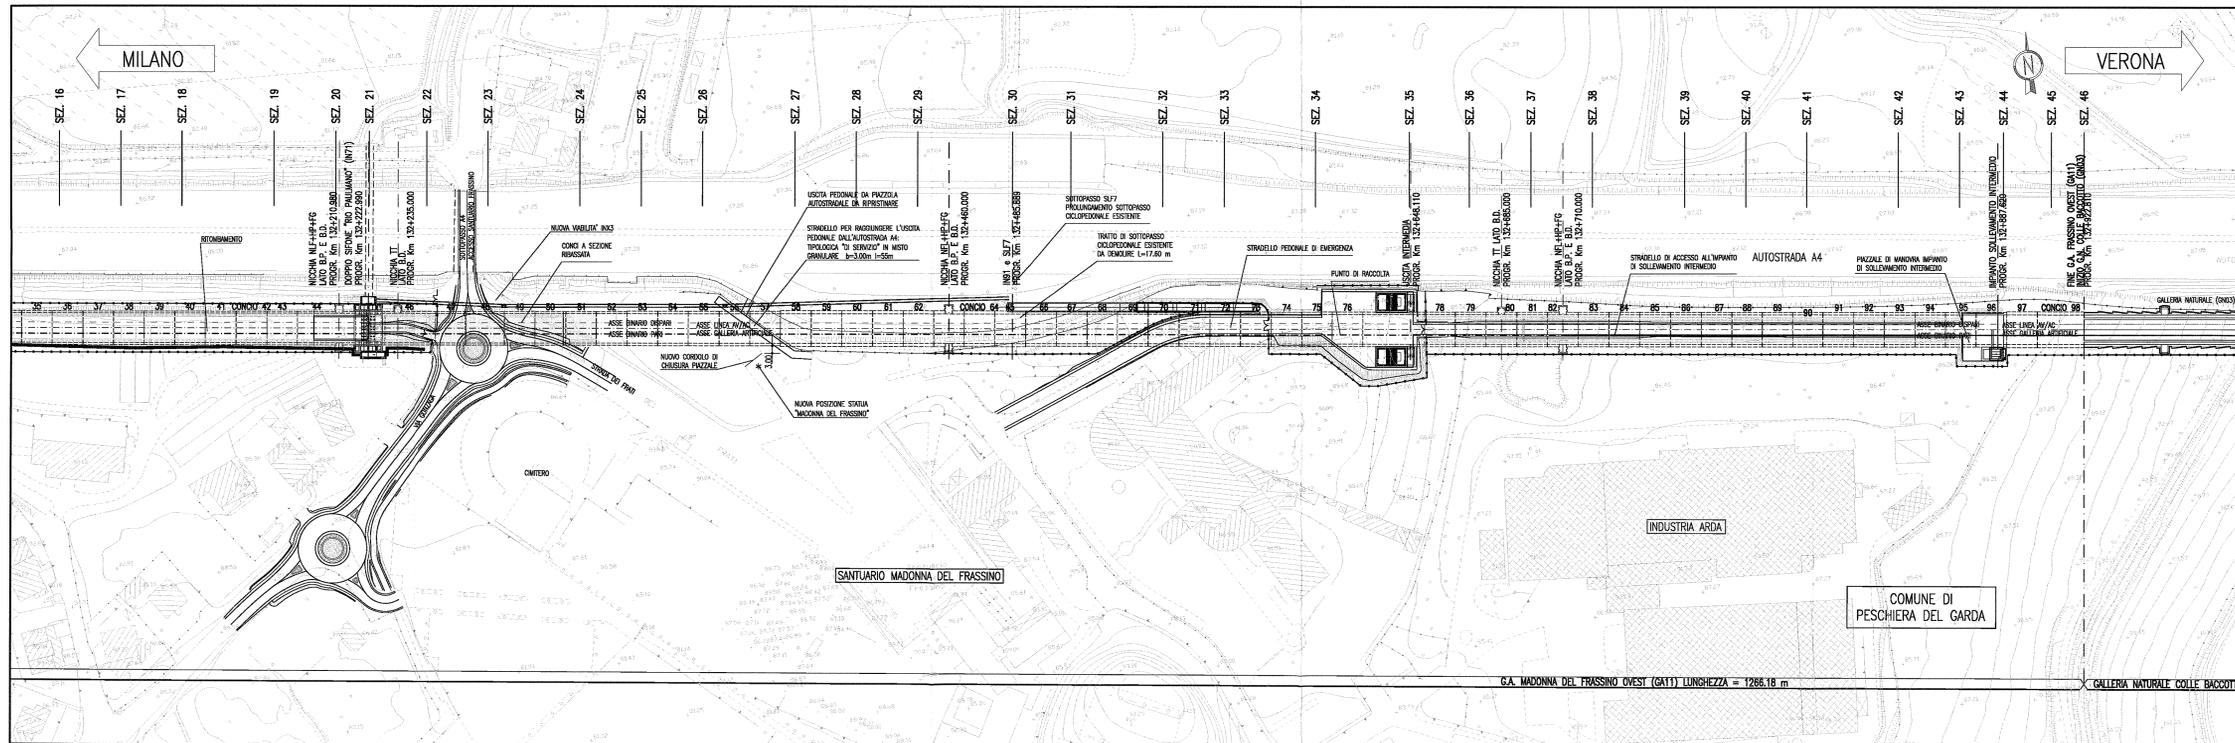

DESEGNI DI RIFERIMENTO

| DESCRIZIONE | CODICE |
|--|---------------------------|
| - PROFILO GENERALE DELL'OPERA | INOR11EE2P7GA1100002 |
| - SEZIONI TIPO GALLERIA ARTIFICIALE - TAV.1 - 6 | INOR11EE2P7GA1100001 - 4 |
| - PIANTE E SEZIONI LONGITUDINALI CONDO GALLERIA - TAV. 1-14 | INOR11EE2P7GA1100011 - 14 |
| - USCITA PEDONALE INTERMEDIA - CARPENTERIA | INOR11EE2P7GA1100015 |
| - IMPIANTO DI SOLLEVAMENTO INTERMEDIO - CARPENTERIA - TAV.1/2 | INOR11EE2P7GA1100022/29 |
| - IN71 - PLANIMETRIA, PROFILO E SEZIONI IDRAULICHE - STATO DI PROGETTO | INOR11EE2P7GA1100002 |

NOTE GENERALI

CARATTERISTICHE DEI MATERIALI

COMMITTENTE:
RFI
GRUPPO FERROVIE DELLO STATO

ALTA SOVRIGLIANZA:
ITALFERR
GRUPPO FERROVIE DELLO STATO

GENERAL CONTRACTOR:
Cepav due
Consorzio ENI per l'Alta Velocità

INFRASTRUTTURE FERROVIARIE STRATEGICHE DEFINITE DALLA LEGGE OBIETTIVO N. 443/01
LINEA A.V. I.A.C. TORINO - VENEZIA Tratta MILANO - VERONA
Lotto funzionale Brescia-Verona
PROGETTO ESECUTIVO
GA11 - GALLERIA ARTIFICIALE MADONNA DEL FRASSINO OVEST
DA PK 131+656.830 A PK 132+922.810
PLANIMETRIA DI UBICAZIONE DELL'OPERA

GENERAL CONTRACTOR: **Cepav due**
Consorzio Cepav due
Il Direttore del Consorzio
(Ing. T. ...)
Data: 05 APR 2019

DIRETTORE LAVORI:
Data:

SCALA:
1:1000

| COMMESSA | LOTTO | FASE | ENTE | TIPO DOC. | OPERA/DISCIPLINA | PROGR. | REV. |
|----------|-------|------|------|-----------|------------------|--------|------|
| INOR | 11 | E | E2 | P7 | GA1100 | 001 | A |

| PROGETTAZIONE | Rev. | Descrizione | Aut. | Data | Verifica | Data |
|---------------|------------|-------------|------|----------|----------|------|
| A | EMMISSIONE | | | 20/03/19 | | |
| B | | | | | | |
| C | | | | | | |

CIG: 7514473364
Stipulato dal Servizio di progettazione
di pittingo ITALFERR S.p.A.
ALBA S.r.l.
File: INOR11EE2P7GA1100001A_10.dwg
CUP: I81H1000000008