


DISEGNI DI RIFERIMENTO

DESCRIZIONE	CODICE
GN02 - PLANIMETRIA (TAV. 1/3)	INR11EE2P7GN0200001
GN02 - PLANIMETRIA (TAV. 2/3)	INR11EE2P7GN0200002
GN02 - PLANIMETRIA (TAV. 3/3)	INR11EE2P7GN0200003
GN02 - PROFILO LONGITUDINALE BP	INR11EE2P5GN0200001
GN02 - PROFILO LONGITUDINALE BD	INR11EE2P5GN0200002
GN02 - SEZIONI TRASVERSALI (TAV. 1 DI 4)	INR11EE2W6GN0200001
GN02 - SEZIONI TRASVERSALI (TAV. 2 DI 4)	INR11EE2W6GN0200002
GN02 - SEZIONI TRASVERSALI (TAV. 3 DI 4)	INR11EE2W6GN0200003
GN02 - SEZIONI TRASVERSALI (TAV. 4 DI 4)	INR11EE2W6GN0200004
GN02 - TABELLA MATERIALI	INR11EE2TGN0200001

NOTE

- EVENTUALI DIFFERENZE TRA LE MISURE TOTALI E LE SOMMATORIE DELLE MISURE PARZIALI SONO DOVUTE AGLI ARROTONDAMENTI AUTOMATICI DI AUTOCAD.

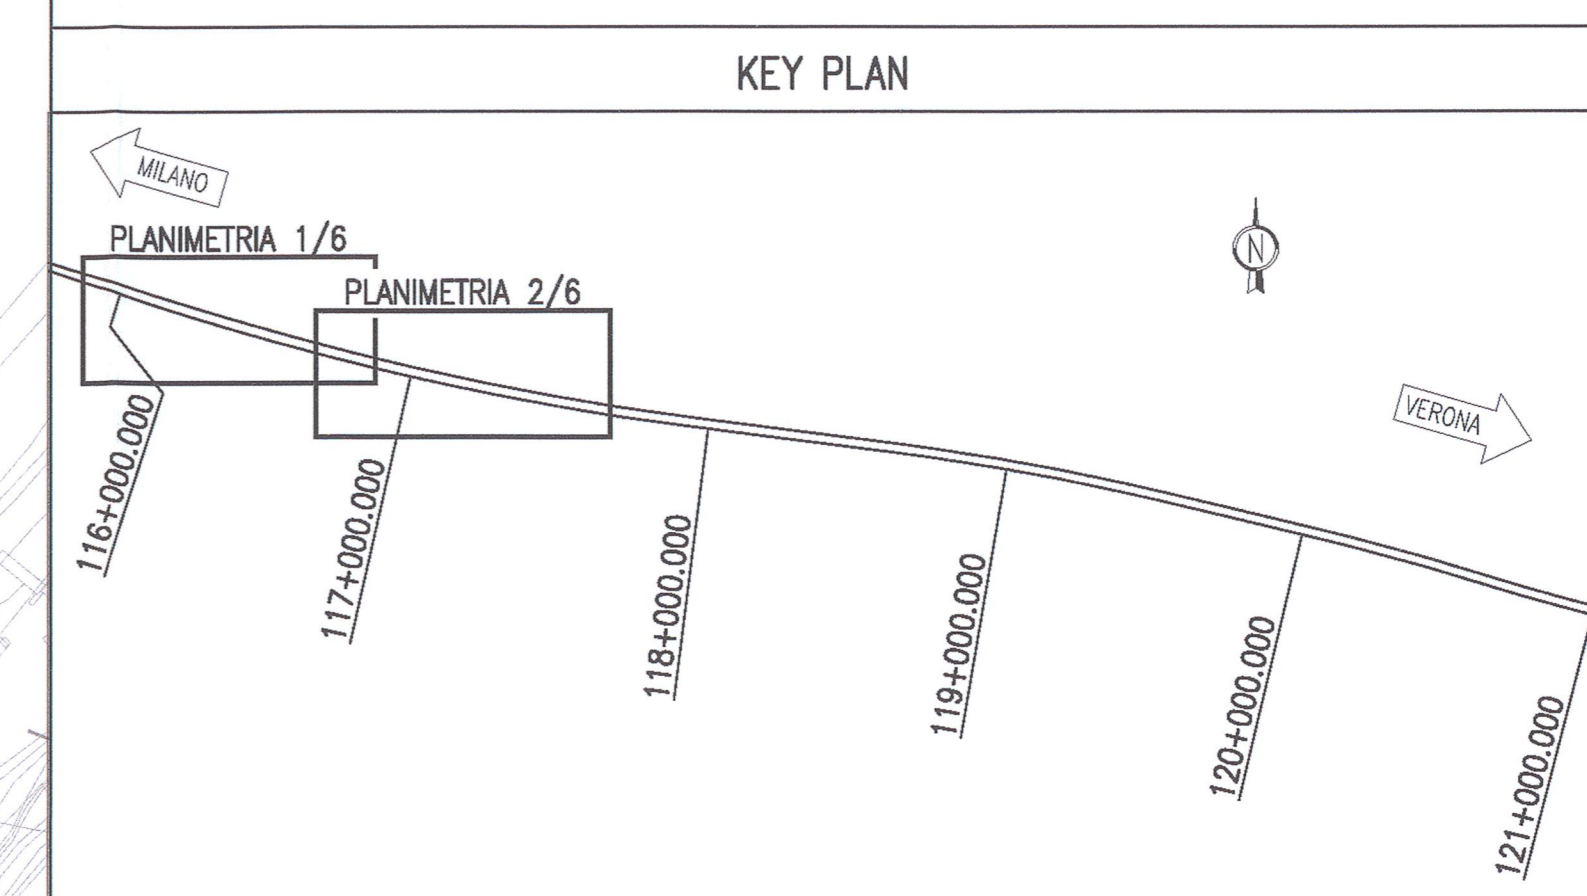

COMMITTENTE: **GRUPPO FERROVIE DELLO STATO**

ALTA SORVEGLIANZA: **GRUPPO FERROVIE DELLO STATO**

GENERAL CONTRACTOR: **Cepav due**  
Consorzio ENI per l'Alta Velocità

INFRASTRUTTURE FERROVIARIE STRATEGICHE DEFINITE DALLA LEGGE OBIETTIVO N. 443/01

LINEA A.V. I.A.C. TORINO - VENEZIA Tratta MILANO - VERONA  
Lotto funzionale Brescia-Verona  
PROGETTO ESECUTIVO

GALLERIA NATURALE LONATO (GN02)  
Da Pk 115+990.00 a Pk 120+772.00  
Planimetria (Tav. 1/3)

GENERAL CONTRACTOR: **Cepav due** Consorzio Cepav due  
Il Direttore del Consorzio (Ing. J. Fontana)

DATA: 16 OTT 2019

SCALA: 1:1000

COMMESSA	LOTTO	FASE	ENTE	TIPO DOC.	OPERA/DISCIPLINA	PROGR.	REV.
INOR	11	E	E2	P7	GN02/00	001	B

PROGETTAZIONE

Rev.	Descrizione	Aut.	Data	Verifica	Disegnato	Stampato
A	EMISIONE	CEP/001	29.10.19	MERLINI	...	...
B	REVISIONE INTERNA	...	31.01.19	...	...	...
C	...	...	...	...	...	...

Stampato: 03/11/2019  
Stampatore: 03/11/2019  
Data: 03/11/2019

CIG: 75144734A  
Progetto cofinanziato dalla Unione Europea  
di progetto: ITALFERR S.p.A. ALBA S.r.l.  
CUP: F81H190000000

Scala di plot: 1:1