

PLANIMETRIA DI PROGETTO
SCALA 1:500

PROVINCIA : Verona
COMUNE : Sona

PROVINCIA : Verona
COMUNE : Sommacampagna


Disegni di riferimento

DESCRIZIONE	CODICE
GA22 - RELAZIONE GEOTECNICA	INOR11E22P8GA220001
GA22 - PROFILO GEOTECNICO	INOR11E22P8GA220001
GA22 - RELAZIONE TECNICA GENERALE	INOR11E22P8GA220001
GA22 - PLANIMETRIA STATO DI FATTO	INOR11E22P8GA220001
GA22 - PLANIMETRIA DI TRACCIAMENTO	INOR11E22P8GA220001
GA22 - PROFILO LONGITUDINALE	INOR11E22P8GA220001
GA22 - SEZIONI TRASVERSALI - TAV.1	INOR11E22P8GA220001
GA22 - SEZIONI TRASVERSALI - TAV.2	INOR11E22P8GA220002
GA22 - SEZIONI TRASVERSALI - TAV.3	INOR11E22P8GA220003
GA22 - SEZIONI TIPO GALLERIA	INOR11E22P8GA220001
GA22 - PROSPETTI MARCIA VERONA E BRESCIA	INOR11E22P8GA220007
GA22 - IMBOCO BRESCIA - PIANTE E SEZIONI	INOR11E22P8GA220007
GA22 - IMBOCO VERONA - PIANTE E SEZIONI	INOR11E22P8GA220008
GA22 - PIANTE E SEZIONE LONG - TAV.1	INOR11E22P8GA220002
GA22 - PIANTE E SEZIONE LONG - TAV.2	INOR11E22P8GA220003
GA22 - PIANTE E SEZIONE LONG - TAV.3	INOR11E22P8GA220004
GA22 - PIANTE E SEZIONE LONG - TAV.4	INOR11E22P8GA220005
GA22 - PIANTE E SEZIONE LONG - TAV.5	INOR11E22P8GA220006
GA22 - CARPENTERIA - CONCIO 1 - PIANTE E SEZIONI	INOR11E22P8GA220007
GA22 - CARPENTERIA - CONCIO 2 - PIANTE E SEZIONI	INOR11E22P8GA220007
GA22 - CARPENTERIA - CONCIO 3A - PIANTE E SEZIONI - TAV.1	INOR11E22P8GA220004
GA22 - CARPENTERIA - CONCIO 3B - PIANTE E SEZIONI - TAV.2	INOR11E22P8GA220005
GA22 - CARPENTERIA - CONCIO 3C - PIANTE E SEZIONI - TAV.2	INOR11E22P8GA220006
GA22 - CARPENTERIA - CONCI 3A-3B - PIANTE PRELLES	INOR11E22P8GA220001
GA22 - CARPENTERIA - CONCIO 4 - PIANTE E SEZIONI	INOR11E22P8GA220007
GA22 - CARPENTERIA - CONCIO 5 - PIANTE E SEZIONI	INOR11E22P8GA220008
GA22 - CARPENTERIA - CONCIO 6 - PIANTE E SEZIONI	INOR11E22P8GA220009
GA22 - CARPENTERIA - CONCIO 7A - PIANTE E SEZIONI - TAV.1	INOR11E22P8GA220010
GA22 - CARPENTERIA - CONCIO 7B - PIANTE E SEZIONI - TAV.2	INOR11E22P8GA220011
GA22 - CARPENTERIA - CONCIO 7C - PIANTE E SEZIONI - TAV.1	INOR11E22P8GA220012
GA22 - CARPENTERIA - CONCIO 7D - PIANTE E SEZIONI - TAV.2	INOR11E22P8GA220013
GA22 - CARPENTERIA - CONCI 7A-7B - PIANTE PRELLES	INOR11E22P8GA220002
GA22 - CARPENTERIA - CONCIO 8 - PIANTE E SEZIONI	INOR11E22P8GA220014
GA22 - CARPENTERIA - CONCIO 9 - PIANTE E SEZIONI	INOR11E22P8GA220015
GA22 - CARPENTERIA - VASCA DI SOLLEVAMENTO LATO BRESCIA - TAV.1	INOR11E22P8GA220016
GA22 - CARPENTERIA - VASCA DI SOLLEVAMENTO LATO BRESCIA - TAV.2	INOR11E22P8GA220017
GA22 - CARPENTERIA - VASCA DI SOLLEVAMENTO LATO VERONA - TAV.1	INOR11E22P8GA220018
GA22 - CARPENTERIA - VASCA DI SOLLEVAMENTO LATO VERONA - TAV.2	INOR11E22P8GA220019
GA22 - PIANTE SCAM E OPERE PROVVISORIE	INOR11E22P8GA220101
GA22 - SEZIONI TRASVERSALI SCAM - FASE 1 - TAV.1	INOR11E22P8GA220101
GA22 - SEZIONI TRASVERSALI SCAM - FASE 1 - TAV.2	INOR11E22P8GA220102
GA22 - SEZIONI TRASVERSALI SCAM - FASE 2 - TAV.1	INOR11E22P8GA220103
GA22 - SEZIONI TRASVERSALI SCAM - FASE 2 - TAV.2	INOR11E22P8GA220104
GA22 - SEZIONI TRASVERSALI SCAM - FASE 2 - TAV.3	INOR11E22P8GA220105
GA22 - OPERE PROVVISORIE - PROSPETTO E SEZIONI	INOR11E22P8GA220101
GA22 - OPERE PROVVISORIE - ARBUSTI	INOR11E22P8GA220101
GA22 - PARTICOLARI COSTRUTTIVI - TAV.1	INOR11E22P8GA220902
GA22 - PARTICOLARI COSTRUTTIVI - TAV.2	INOR11E22P8GA220902
GA22 - PARTICOLARI COSTRUTTIVI - TAV.3	INOR11E22P8GA220902
GA22 - RAMPA DI COLLEGAMENTO MARCIAPIEDE LATO BRESCIA - PIANTE E SEZIONI	INOR11E22P8GA220001
GA22 - PARTICOLARI IMPIANTO DI SOLELEVAMENTO ACQUE LATO BRESCIA	INOR11E22P8GA220901
GA22 - PARTICOLARI IMPIANTO DI SOLELEVAMENTO ACQUE LATO VERONA	INOR11E22P8GA220902
GA22 - PIANTE PAZZOLA IMPIANTI LATO VERONA	INOR11E22P8GA220901
GA22 - PIANTE PAZZOLA IMPIANTI LATO VERONA	INOR11E22P8GA220902

NOTE GENERALI

- TUTTE LE MISURE SONO ESPRESSE IN CENTIMETRI
- TUTTE LE QUOTE ALTIMETRICHE SONO ESPRESSE IN METRI S.I.M.
- TUTTI GLI ANGOLI SONO ESPRESSE IN GRADI DECIMALI
- TUTTE LE PROGRESSIVE SONO ESPRESSE IN CHILOMETRI
- TUTTE LE COORDINATE SONO ESPRESSE IN METRI
- LA QUOTA DELLA FALDA IDRICA DI PROGETTO È ASSUNTA PARI A 51,61 m

LEGENDA

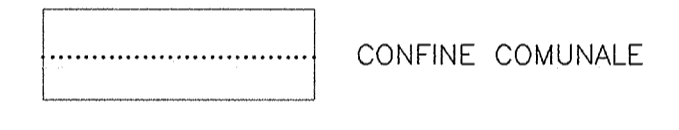

COMMITTENTE:

ALTA SOVRIGLIANZA:

GENERAL CONTRACTOR:

Consorzio ENI per l'Alta Velocità

INFRASTRUTTURE FERROVIARIE STRATEGICHE DEFINITE DALLA LEGGE OBIETTIVO N. 443/01

LINEA A.V./A.C. TORINO - VENEZIA Tratta MILANO - VERONA
Lotto funzionale Brescia-Verona
PROGETTO ESECUTIVO

GA22 - GALLERIA ARTIFICIALE ITC VR MERCII B.P. DA PK 1+628,179 A PK 1+943,927
PLANIMETRIA DI PROGETTO

GENERAL CONTRACTOR: Consorzio Cepav due
DIRETTORE LAVORI: Valter per Costituzione

SCALE: 1:500

COMMESSA LOTTO FASE ENTE TIPO DOC. OPERA/DESCRIZIONE PROG. REV.

INOR 11 E E2 P8 GA2200 001 A

PROGETTAZIONE

Rev.	Descrizione	Aut.	Data	Interv.	Data
A	EMISSIONE		22/10/18		
B					
C					

CIG: 751447334A

Progetto cofinanziato dalla Unione Europea

CLUP: 161191/00000008