

PLANIMETRIA DI PROGETTO
SCALA 1:500

PROVINCIA : Brescia
COMUNE : Calcinato


PROVINCIA : Brescia
COMUNE : Bedizzole

DESEGNI DI RIFERIMENTO

Table with 2 columns: DESCRIZIONE and CODICE. Lists various technical drawings and their corresponding codes.

Table with 2 columns: DESCRIZIONE and CODICE. Lists additional technical drawings and their corresponding codes.

Table with 2 columns: DESCRIZIONE and CODICE. Lists further technical drawings and their corresponding codes.

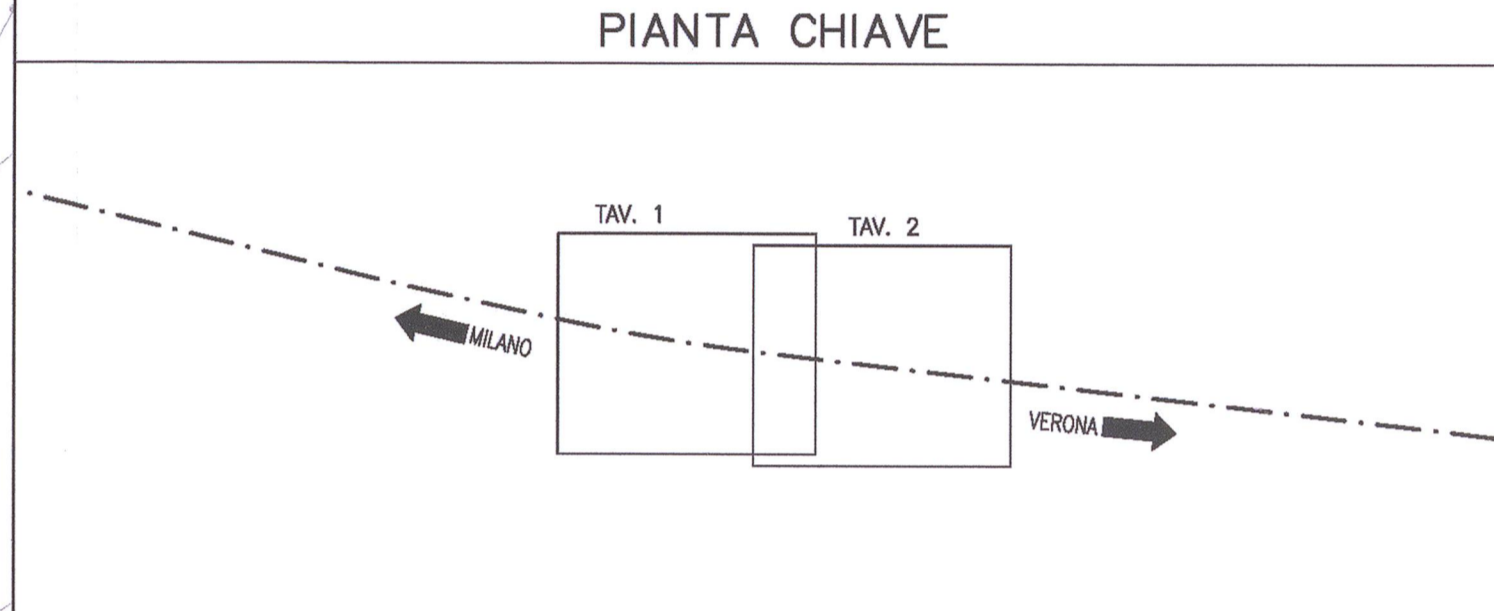

LEGGENDA: A legend table defining symbols and colors used in the planimetry, such as 'ASSE BINARIO', 'NUOVA RECINZIONE LINEA AV/AC', and 'BARRIERA FONASSORBENTE'.

NOTE GENERALI: A section containing general notes and specifications for the project, including information about altitudes and distances.

COMMITTENTE: RFI (Rete Ferroviaria Italiana) Gruppo Ferrovie dello Stato.

ALTA SORVEGLIANZA: ITALFERR Gruppo Ferrovie dello Stato.

GENERAL CONTRACTOR: Cepav due, Consorzio ENI per l'Alta Velocità.

INFRASTRUTTURE FERROVIARIE STRATEGICHE DEFINITE DALLA LEGGE OBIETTIVO N. 443/01. LINEA A.V./A.C. TORINO - VENEZIA Tratta MILANO - VERONA. LOTTO funzionale Brescia-Verona. PROGETTO ESECUTIVO R139 - RILEVATO LINEA AV/AC DA PK 110+935,44 A PK 111+590,00. PLANIMETRIA DI PROGETTO TAVOLA 2.

GENERAL CONTRACTOR: Cepav due. Consorzio Cepav due. Il Direttore del Consorzio. Data: 05 APR 2019.

Table with columns: PROGETTAZIONE, EMISSIONE, and other project management details. Includes a grid of dates and initials.