

PLANIMETRIA DI PROGETTO


SCALA 1:500

PROVINCIA : Brescia
COMUNE : Calcinato

DESEI DI RIFERIMENTO

Table with 2 columns: DESCRIZIONE and CODICE. Lists various technical specifications and drawing codes.

PIANTA CHIAVE

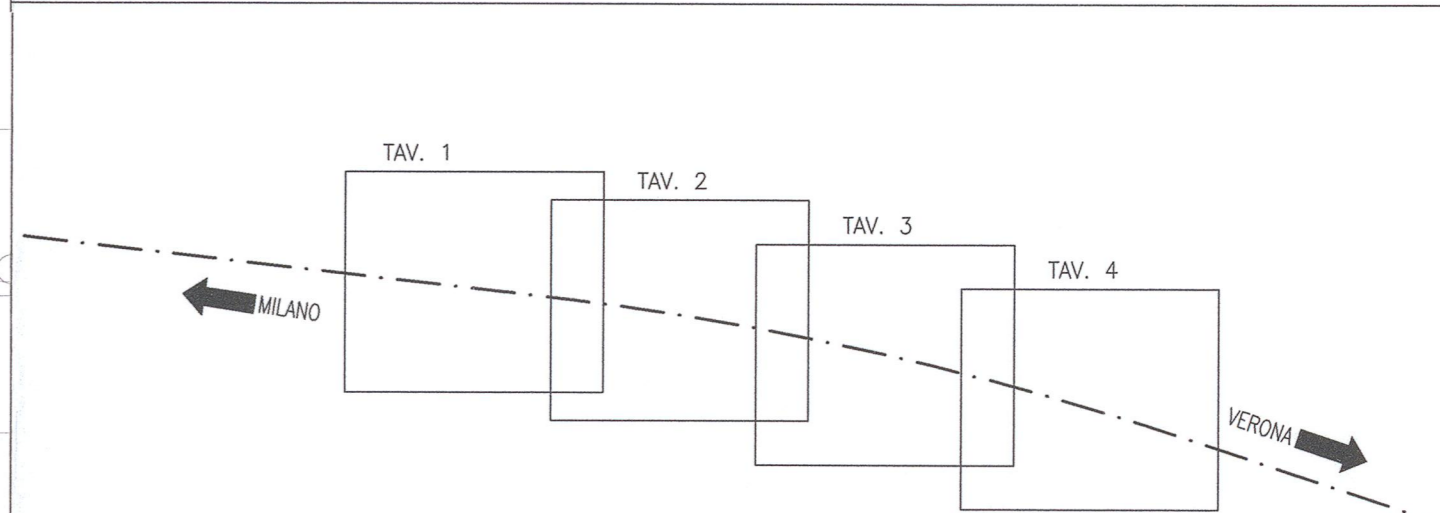

LEGENDA

Legend table with 2 columns: Symbol and Description. Defines symbols for track axis, barriers, and safety features.

NOTE GENERALI

- TUTTE LE QUOTE ALTIMETRICHE SONO ESPRESSE IN METRI s.l.m.
- TUTTE LE PROGRESSIVE SONO ESPRESSE IN CHILOMETRI

COMMITTEE: RFI RETE FERROVIARIA ITALIANA GRUPPO FERROVIE DELLO STATO

ALTA SORVEGLIANZA: ITALFERR GRUPPO FERROVIE DELLO STATO

GENERAL CONTRACTOR: Cepav due Consorzio ENI per l'Alta Velocità

INFRASTRUTTURE FERROVIARIE STRATEGICHE DEFINITE DALLA LEGGE OBBIETTIVO N. 443/01

LINEA A.V./A.C. TORINO - VENEZIA Tratta MILANO - VERONA

Lotto funzionale Brescia-Verona
PROGETTO ESECUTIVO
R140 - RILEVATO LINEA AV/AC DA PK 112+200,00 A PK 113+600,00

Table with columns: GENERAL CONTRACTOR, DIRETTORE LAVORI, and SCALA. Includes project details and scale 1:500.

Table with columns: COMMITTEE, LOTTO, FASE, ENTE, TIPO DOC., OPERA/DISCIPLINA, PROGR., REV. Includes project identification codes.

Table with columns: PROGETTAZIONE, Rev., Descrizione, Firma, Data, Verifica, Data, Disegno, Data. Includes drawing revision history.