

PLANIMETRIA DI PROGETTO


SCALA 1:500

PROVINCIA : Brescia  
COMUNE : Calcinato

DESEGNI DI RIFERIMENTO

Table with 2 columns: DESCRIZIONE and CODICE. Lists various technical drawings and their corresponding codes.

PIANTA CHIAVE

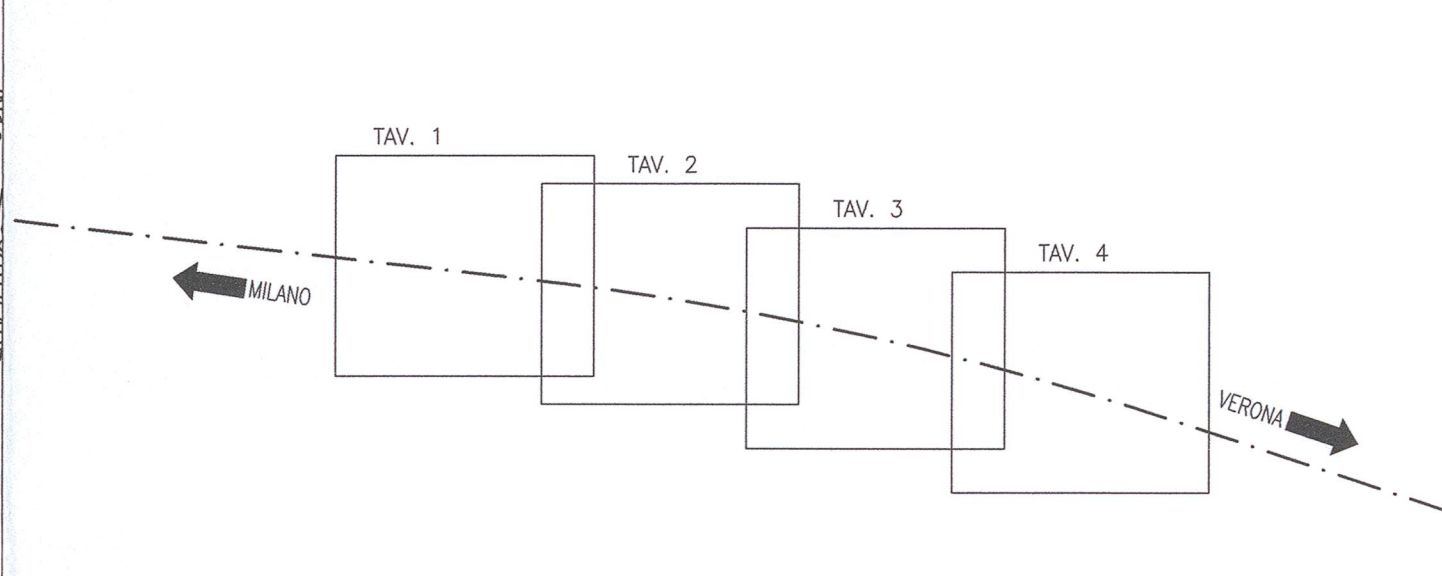

LEGENDA

- Legend items: ASSE BINARIO, NUOVA RECINZIONE LINEA AV/AC, LIMITE FASCIA DI 7.00m DA CIGLIO BITUMATO AUTOSTRADA A4, BARRIERA FONDOASSORBENTE DI PRIMA FASE, BARRIERA FONDOASSORBENTE DI SECONDA FASE, BARRIERA DI SICUREZZA TIPO H2 BORDO RILEVATO, BARRIERA DI SICUREZZA TIPO H2 BORDO PONTE.

NOTE GENERALI

- General notes: - TUTTE LE QUOTE ALTIMETRICHE SONO ESPRESSE IN METRI s.l.m., - TUTTE LE PROGRESSIVE SONO ESPRESSE IN CHILOMETRI.

COMITENTE: RFI - GRUPPO FERROVIARIA ITALIANA - GRUPPO FERROVIE DELLO STATO. ALTA SOVRIGLIANZA: ITALFERR - GRUPPO FERROVIE DELLO STATO.

GENERAL CONTRACTOR: Cepav due. Consorzio ENI per l'Alta Velocità.

INFRASTRUTTURE FERROVIARIE STRATEGICHE DEFINITE DALLA LEGGE OBIETTIVO N. 443/01. LINEA A.V./A.C. TORINO - VENEZIA Tratta MILANO - VERONA. Lotto funzionale Brescia-Verona. PROGETTO ESECUTIVO.

RI40 - RILEVATO LINEA AV/AC DA PK 112+200.00 A PK 113+600.00. PLANIMETRIA DI PROGETTO. TAVOLA 2.

GENERAL CONTRACTOR: Cepav due. DIRETTORE LAVORI: Consorzio Cepav due. SCALA: 1:500. Table with columns: DATA, LOTTO, FASE, ENTE TIPO DOC, OPERA/DISCIPLINA, PROG., REV.

SEZIONE TIPO VIABILITA' PODERALE IN39Q07

SCALA 1:50

