

PLANIMETRIA DI PROGETTO


SCALA 1:500

PROVINCIA : Brescia
COMUNE : Calcinato

DISegni DI RIFERIMENTO

Table with columns DESCRIZIONE and CODICE. Lists various technical drawings and their corresponding codes.

Table with columns DESCRIZIONE and CODICE. Lists additional technical drawings and their corresponding codes.

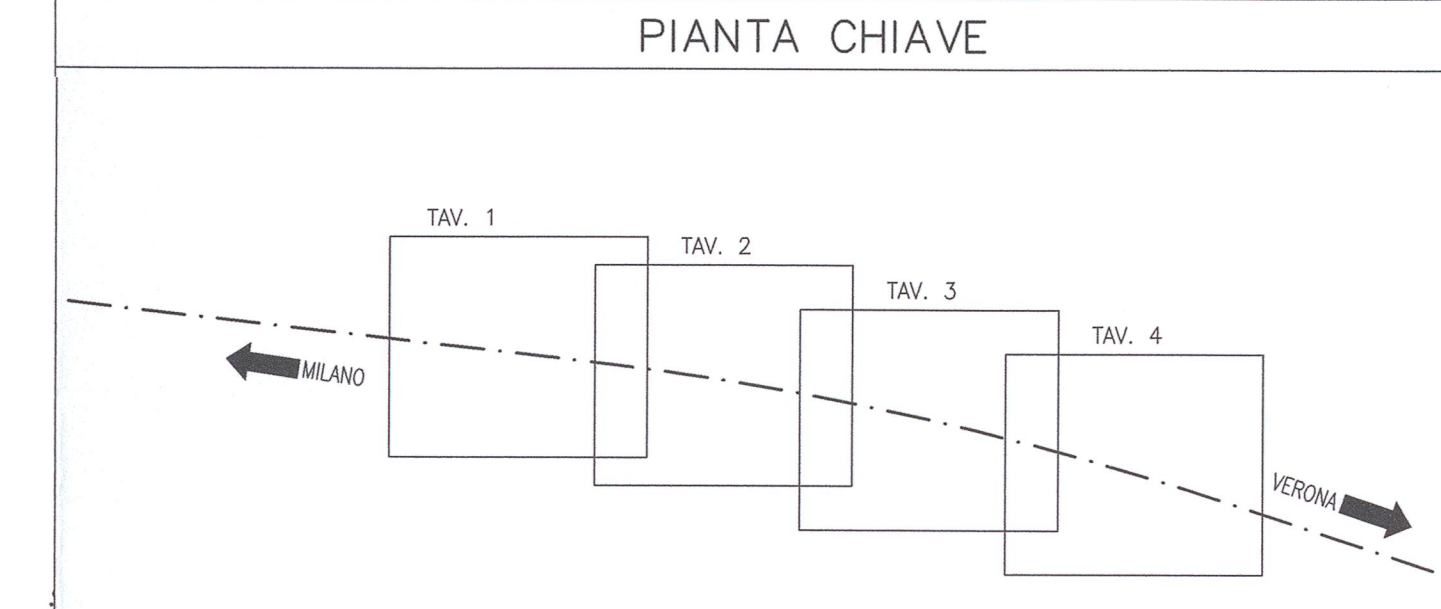

NOTE GENERALI: - TUTTE LE QUOTE ALTIMETRICHE SONO ESPRESSE IN METRI s.l.m. - TUTTE LE PROGRESSIVE SONO ESPRESSE IN CHILOMETRI - PER LA PISTA IN AREA INTERCLUSA, SI APPLICA LA MEDESIMA SEZIONE TIPO PREVISTA PER LO STRADELLO DI SERVIZIO RFI (VEDI ELABORATO INR11EE2B2R10007002)

COMMITTENTE: RFI RETE FERROVIARIA ITALIANA GRUPPO FERROVIE DELLO STATO. ALTA SORVEGLIANZA: ITALFERR GRUPPO FERROVIE DELLO STATO.

GENERAL CONTRACTOR: Cepav due Consorzio ENI per l'Alta Velocità.

INFRASTRUTTURE FERROVIARIE STRATEGICHE DEFINITE DALLA LEGGE OBIETTIVO N. 443/01 LINEA A.V. (A.C. TORINO - VENEZIA Tratta MILANO - VERONA Lotto funzionale Brescia-Verona PROGETTO ESECUTIVO RI40 - RILEVATO LINEA AV/AC DA PK 112+200,00 A PK 113+600,00 PLANIMETRIA DI PROGETTO TAVOLA 3

Project information table including COMMISSA (INOR 11 E E2 P8 RI4000), FASE (003), and REV (B). Includes a table for PROGETTAZIONE with columns for Rev, Descrizione, Auto, Data, Verifica, and Data.

SEZIONE TIPO VIABILITA' PODERALE IN39Q07

SCALA 1:50

