PLANIMETRIA DI PROGETTO TAV. 1/2

Scala 1:500

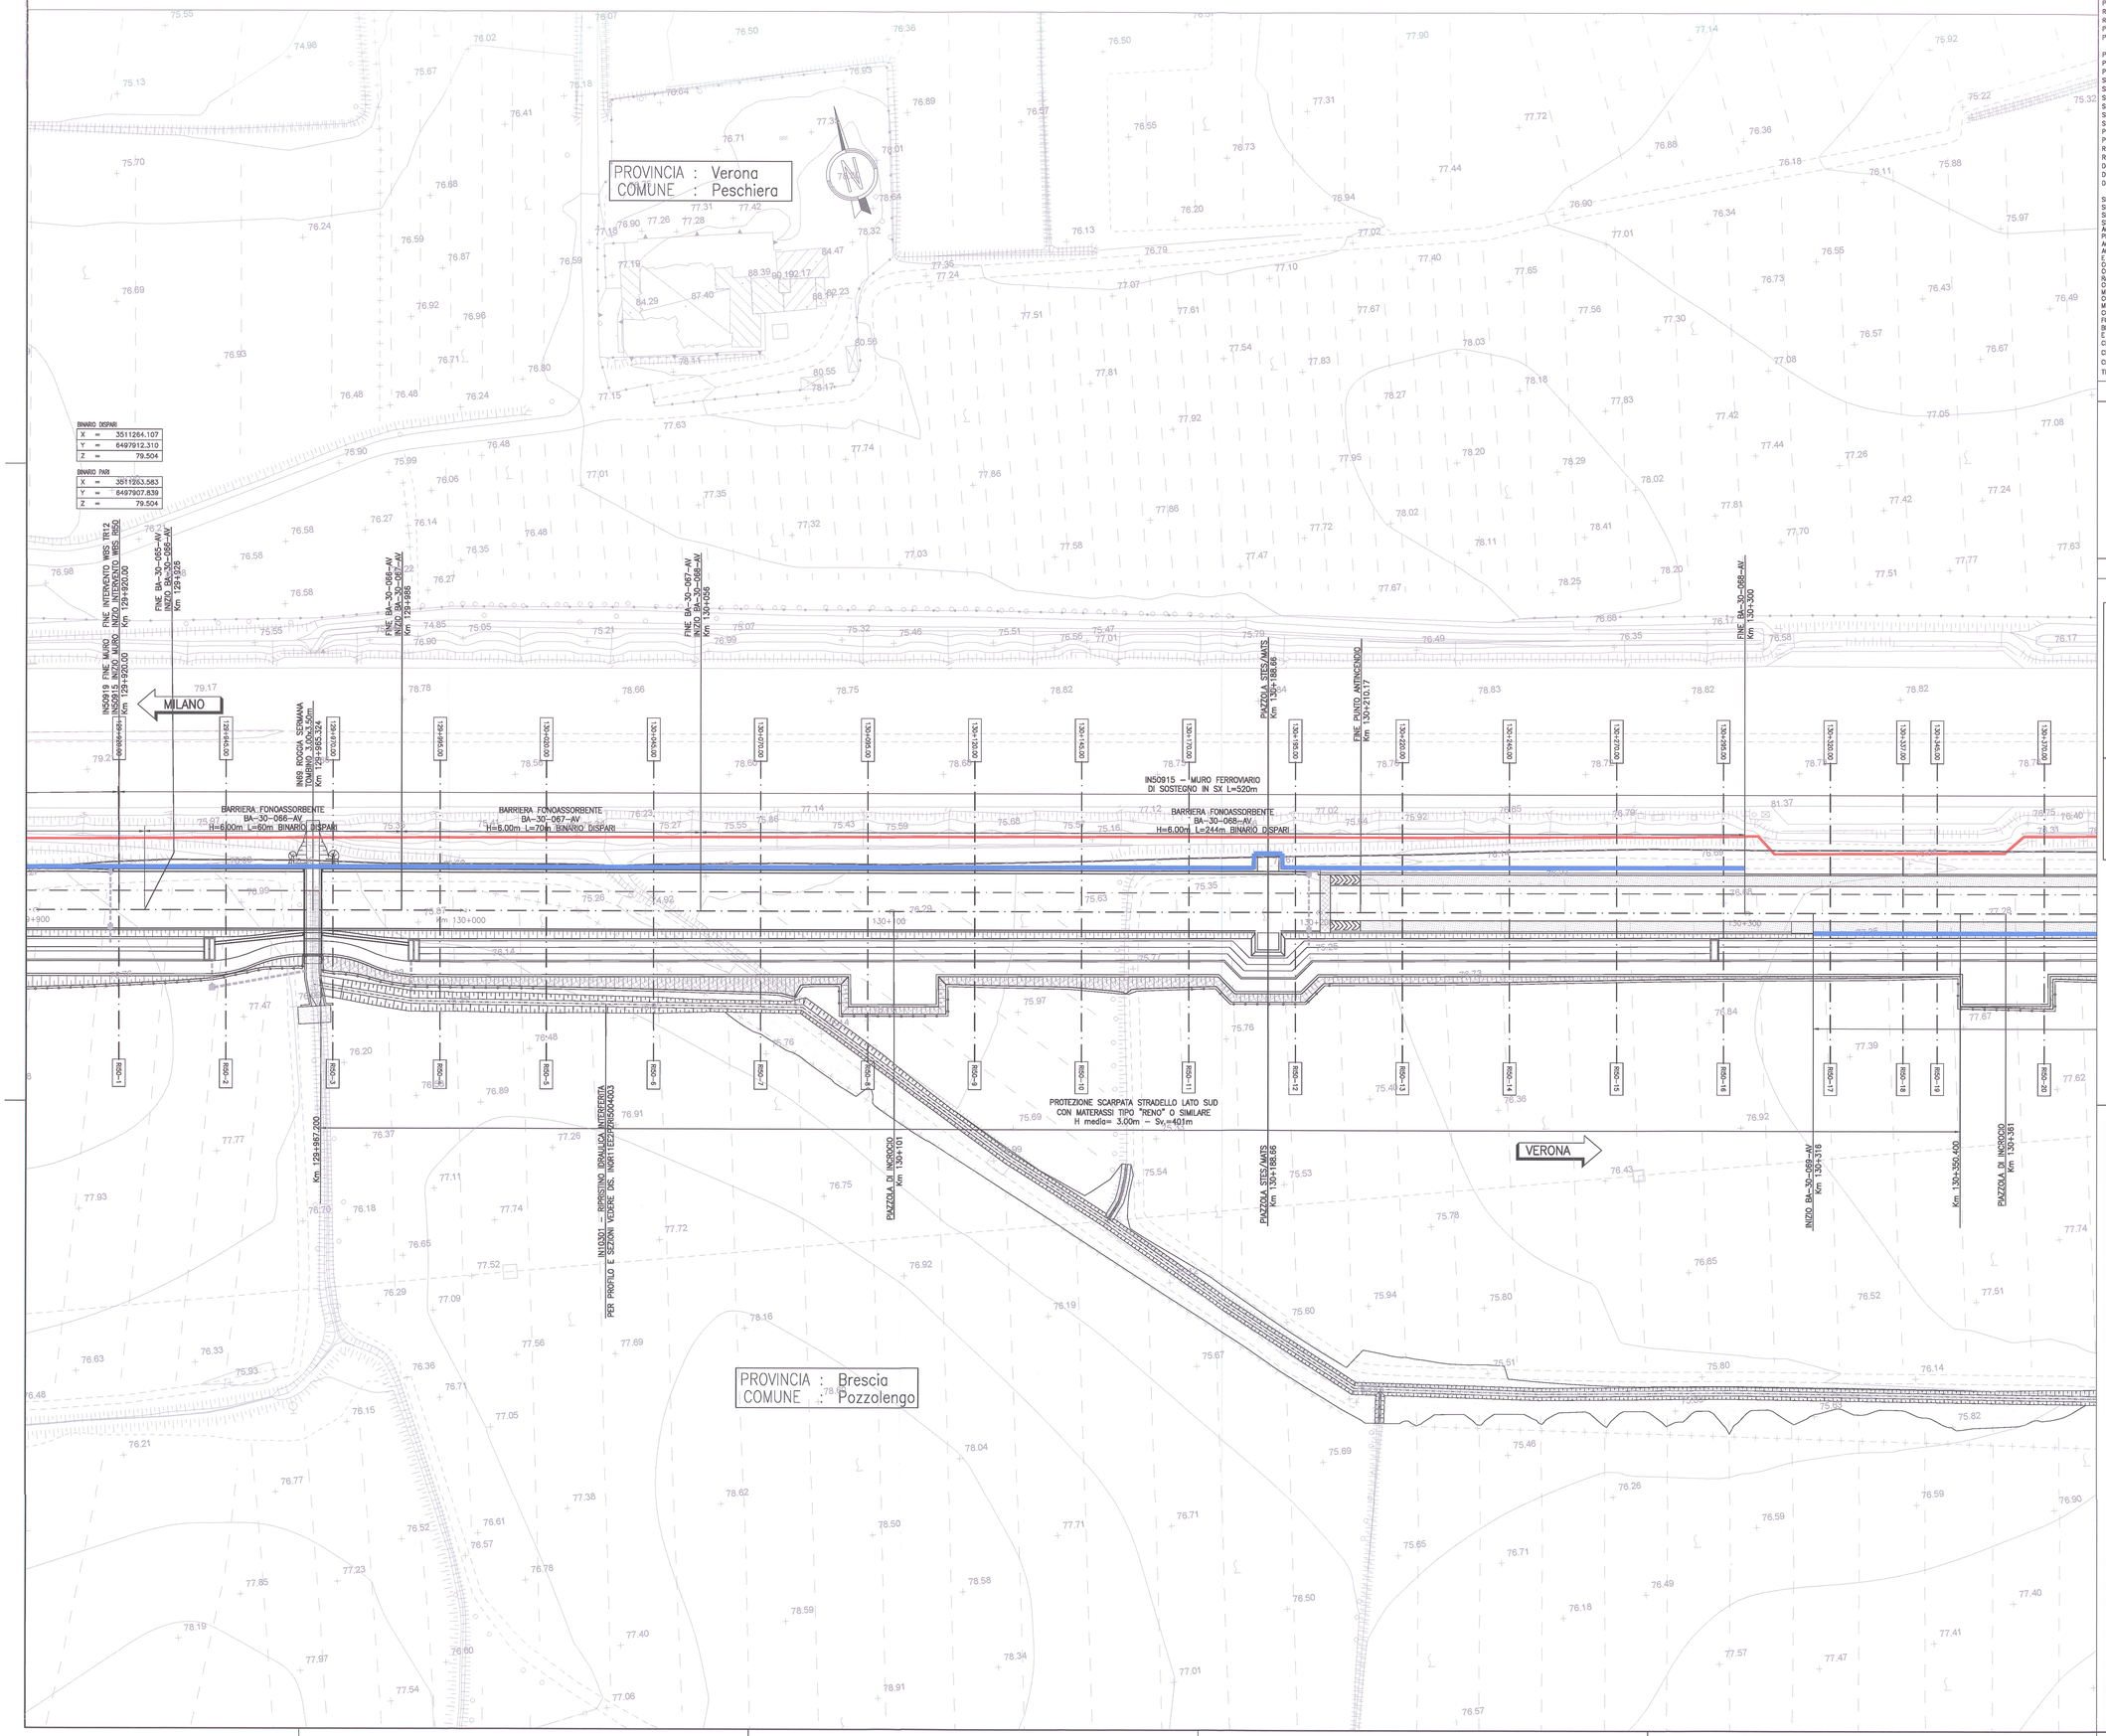

DISEGNI DI RIFERIMENTO

DESCRIZIONE	CODICE
PROFILO LONGITUDINALE	IN0R11EE2F7RI5000001
RELAZIONE TECNICA GENERALE	IN0R11EE2RGRI5000001
RELAZIONE IDRAULICA SMALTIMENTO ACQUE	IN0R11EE2RIRI5004001
PLANIMETRIA STATO DI FATTO – TAVOLA 1/2	IN0R11EE2P8RI5000001
PLANIMETRIA STATO DI FATTO – TAVOLA 2/2	IN0R11EE2P8RI5000002
PLANIMETRIA STATO DI PROGETTO – TAVOLA 2/2	IN0R11EE2P9RI5000003
PLANIMETRIA SOTTOSERVIZI INTERFERENTI – TAVOLA 1/2	IN0R11EE2P9RI5000004
PLANIMETRIA SOTTOSERVIZI INTERFERENTI – TAVOLA 2/2	IN0R11EE2P9RI5006001
SEZIONI TRASVERSALI – TAVOLA 1/8	IN0R11EE2W9RI5006002
SEZIONI TRASVERSALI – TAVOLA 2/8	IN0R11EE2W9RI5000001
SEZIONI TRASVERSALI – TAVOLA 3/8	IN0R11EE2W9RI5000002
SEZIONI TRASVERSALI – TAVOLA 4/8	IN0R11EE2W9RI5000003
SEZIONI TRASVERSALI – TAVOLA 5/8	IN0R11EE2W9RI5000004
SEZIONI TRASVERSALI – TAVOLA 6/6	IN0R11EE2W9RI5000005
PLANIMETRIA IDRAULICA – TAVOLA 1/2	IN0R11EE2W9RI5000006
PLANIMETRIA IDRAULICA – TAVOLA 2/2	IN0R11EE2P8RI5004001
RIPRISTINO IDRAULICO IN40105 – PROFILO E SEZIONI	IN0R11EE2P8RI5004002
RIPRISTINO IDRAULICO IN10301 – PROFILO E SEZIONI	IN0R11EE2F2RI5004001
DETTAGLI IDRAULICI – TAVOLA 1/3	IN0R11EE2P2RI5004002
DETTAGLI IDRAULICI – TAVOLA 2/3	IN0R11EE2BBRI5004001
DETTAGLI IDRAULICI – TAVOLA 3/3	IN0R11EE2BZRI5004002
	IN0R11EE2BZRI5004003
SEZIONI TIPO– PIATTAFORMA IN RILEVATO DOPPIO BINARIO–200<v<=300Km/h	IN0R11EE2WBRI0003001
SEZIONI TIPO –PIATTAFORMA IN RILEVATO DOPPIO BINARIO–V<200 Km/h	IN0R11EE2WBRI0003002
SEZIONI TIPO– PIATTAFORMA IN TRINCEA IN TERRA DOPPIO BINARIO–200<v<=300Km/h	IN0R11EE2WBRI0003003
SEZIONI TIPO –PIATTAFORMA IN TRINCEA IN TERRA A DOPPIO BINARIO–V<200 Km/h	IN0R11EE2WBRI0003004
ACCESSIBILITA' ALLA LINEA–RECINZIONE CON PALETTI IN CAP E RETE MET.–PIANTE,SEZIONI, PROSPETTI E PARTICOLARI	IN0R11EE2BZRI0007001
ACCESSIBILITA' ALLA LINEA–PISTA DI SERVIZIO INTERNA – DISEGNI TIPICI	IN0R11EE2BZRI0007002
ACCESSIBILITA' ALLA LINEA–SCALA ACCESSO ALLA LINEA –PIANTA, SEZIONI, PROSPETTI E PARTICOLARI	IN0R11EE2BZRI0007003
CORPO STRADALE FERROVIARIO – OPERE DI FINITURA DEI RILEVATI – PARTI IDRAULICHE	IN0R11EE2BZRI0004001
CORPO STRADALE FERROVIARIO LINEA AV – TOMBINI – TIPOLOGICO OPERE CIVILI DI RACCORDO CANALETTE IDRAULICHE – PARTICOLARI COSTRUTTIVI	IN0R11EE2BBRI0004001
CORPO STRADALE FERROVIARIO LINEA AV E INTERCONNESSIONE–PARTICOLARI TIPOLOGICI MURI–DA KM 110+542 A KM 120+000 E DA KM 141+000 A KM 150+070	IN0R11EE2BZRI0002001
CORPO STRADALE FERROVIARIO LINEA AV E INTERCONNESSIONE–PARTICOLARI TIPOLOGICI MURI–DA KM 120+000 A KM 141+000	IN0R11EE2BZRI0002002
CORPO STRADALE FERROVIARIO LINEA AV– PARTICOLARE CANALETTA PASSACAVI	IN0R11EE2BZRI0007004
FONDAZIONE RILEVATI – SEZIONI TIPO PER LINEA AV	IN0R11EEWXRI0000001
BLOCCO DI FONDAZIONE PER CIPPO CHILOMETRICO SU RILEVATO PIANTA, SEZIONI E DETT. COSTRUTTIVI	IN0R11EE2BZCS0000001
CIPPI ETTOMETRICI E CHILOMETRICI STAFFE DI ATTACCO CARTELLI AI SOSTEGNI T.E. – DETTAGLI	IN0R11EE2BZCS0000002
CIPPO CHILOMETRICO SU VIADOTTO E GALLERIE– SEZIONI TIPO E DETTAGLI COSTRUTTIVI	IN0R11EE2BZCS0000003
CIPPO CHILOMETRICO SU VIADOTTO E GALLERIE– SEZIONI TIPO E DETTAGLI COSTRUTTIVI	IN0R11EE2BZCS0000003
TIPOLOGICI EQUIPOTENZIALITA' PARAPETTI	IN0R11EE2BZRI0007005

NOTE GENERALI

Q Ex-100	ETTOMETRICA		RECINZIONE FERROVIARIA
T km 0+000	CHILOMETRICA		SCALA DI ACCESSO ALLA LINEA
DIREZIONE	DIREZIONI		ACCESSO ALLA LINEA
	DIREZIONE NORD GEOGRAFICO		DEMOLIZIONI
	BARRIERA ANTIRUMORE–FASE 1		BARRIERA ANTIRUMORE–FASE 2
	LIMITE FASCIA DI 7.00m DA CIGLIO BITUMATO A4 AUTOSTRADA RS–VR–VI–PD	I CONSOLIDAMENTI DEL TERRENO SONO INDICATI NEGLI APPOSITI ELABORATI	
	BONIFICHE TERRENI CONTAMINATI		

CARATTERISTICHE DEI MATERIALI

KEY–PLAN

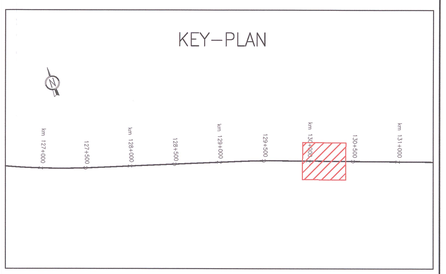

COMMITTENTE: RFI RETE FERROVIARIA ITALIANA – GRUPPO FERROVIE DELLO STATO

ALTA SORVEGLIANZA: ITALFERR – GRUPPO FERROVIE DELLO STATO

GENERAL CONTRACTOR: Cepav due – Consorzio ENI per l' Alta Velocità

INFRASTRUTTURE FERROVIARIE STRATEGICHE DEFINITE DALLA LEGGE OBIETTIVO N. 443/01

LINEA A.V. /A.C. TORINO - VENEZIA Tratta MILANO - VERONA
Lotto funzionale Brescia-Verona
PROGETTO ESECUTIVO

RILEVATO RI50 DAL Km 129+920 AL Km 130+740

Planimetria stato di progetto

Tavola 1/2

GENERAL CONTRACTOR	DIRETTORE LAVORI	SCALA:
Consorzio Cepav due – Consorzio Cepav due, Il Direttore del Consorzio (Ing. T. Tarantola)		1:500
Data: 0 6 APR 2019	Data:	

COMMESSA	LOTTO	FASE	ENTE	TIPO DOC.	OPERA/DISCIPLINA	PROGR.	REV.
I N 0 R	1 1	E	E 2	P 8	R I 5 0 0 0	0 0 3	A

PROGETTAZIONE

Rev.	Descrizione	Redatto	Data	Verificato	Data	Validato	Data
A	Emissione	Ghezzo	25/01/19	P.Galvanin	25/01/19		
B							
C							

IL PROGETTISTA

CIG. 7514473346 | ALBA S.r.l. | File: IN0R11E2P8RI5000003A_10.dwg

Progetto cofinanziato dalla Unione Europea

CUP: F81H91000000008

Stampato dal Servizio di plottaggio ITALFERR S.p.A.

Scala di plot: 1:1