PLANIMETRIA DI PROGETTO

SCALA 1:500

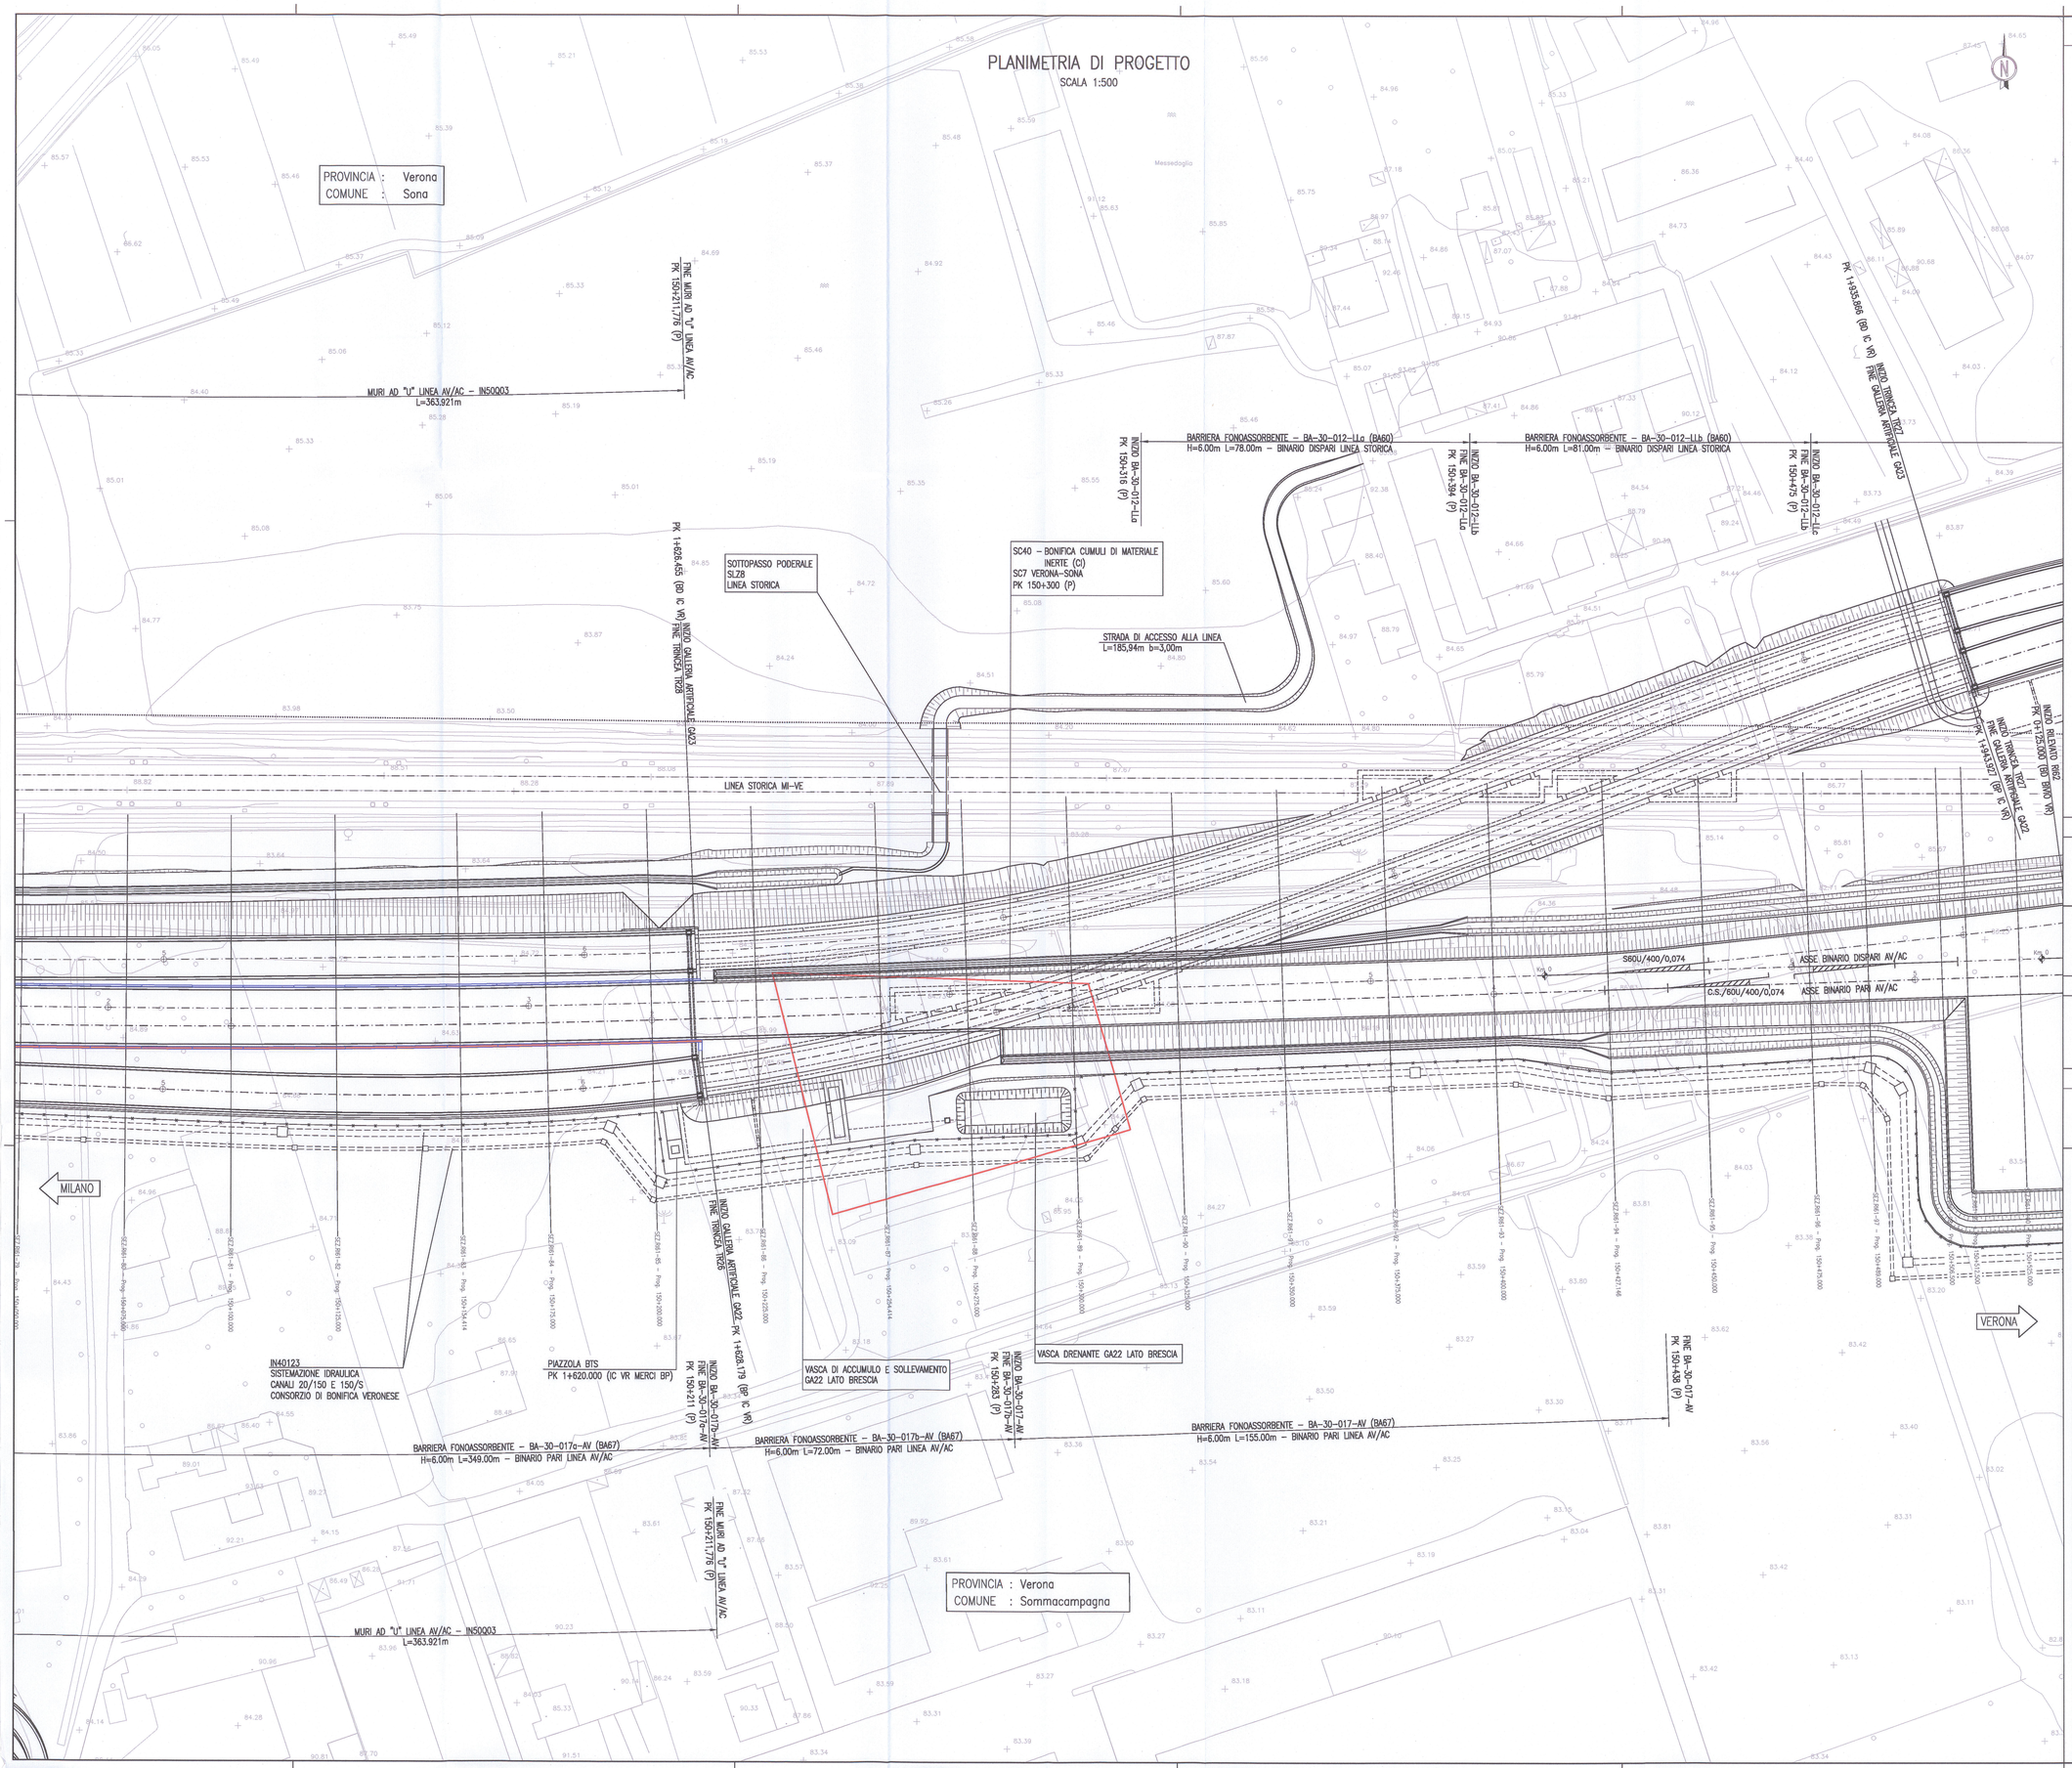

DISEGNI DI RIFERIMENTO

DESCRIZIONE	CODICE
– R061 – RELAZIONE GEOTECNICA	INOR11E22RGR61R100001
– R061 – PROFILO GEOTECNICO – TAV.1	INOR11E22RGR61R100001
– R061 – PROFILO GEOTECNICO – TAV.2	INOR11E22RGR61R100002
– R061 – RELAZIONE TECNICA GENERALE	INOR11E22RGR61R100003
– R061 – RELAZIONE IDRAULICA	INOR11E22RGR61R04001
– R061 – PLANIMETRIA STATO DI FATTO – TAV.1	INOR11E22PR6R100001
– R061 – PLANIMETRIA STATO DI FATTO – TAV.2	INOR11E22PR6R100002
– R061 – PLANIMETRIA STATO DI FATTO – TAV.3	INOR11E22PR6R100003
– R061 – PLANIMETRIA DI PROGETTO – TAV.1	INOR11E22PR6R100001
– R061 – PLANIMETRIA DI PROGETTO – TAV.2	INOR11E22PR6R100002
– R061 – PLANIMETRIA DI PROGETTO – TAV.3	INOR11E22PR6R100003
– R061 – PLANIMETRIA DI PROGETTO – TAV.4	INOR11E22PR6R100004
– R061 – PLANIMETRIA DI PROGETTO – TAV.6	INOR11E22PR6R100005
– R061 – PLANIMETRIA ERRAUILICA DI LINEA – TAV.1	INOR11E22PR6R104001
– R061 – PLANIMETRIA ERRAUILICA DI LINEA – TAV.2	INOR11E22PR6R104002
– R061 – PLANIMETRIA ERRAUILICA DI LINEA – TAV.3	INOR11E22PR6R104003
– R061 – PLANIMETRIA ERRAUILICA DI LINEA – TAV.4	INOR11E22PR6R104004
– R061 – PLANIMETRIA ERRAUILICA DI LINEA – TAV.5	INOR11E22PR6R104005
– R061 – PLANIMETRIA ERRAUILICA DI LINEA – TAV.6	INOR11E22PR6R104006
– R061 – LINEA AV/AC – PROFILO LONGITUDINALE – TAV.1	INOR11E22PR6R100001
– R061 – LINEA AV/AC – PROFILO LONGITUDINALE – TAV.2	INOR11E22PR6R100002
– R061 – LINEA AV/AC – PROFILO LONGITUDINALE – TAV.3	INOR11E22PR6R100003
– R061 – LINEA AV/AC – SEZIONI TRASVERSALI – TAV. 1	INOR11E22WR6R100001
– R061 – LINEA AV/AC – SEZIONI TRASVERSALI – TAV. 2	INOR11E22WR6R100002
– R061 – LINEA AV/AC – SEZIONI TRASVERSALI – TAV. 3	INOR11E22WR6R100003
– R061 – LINEA AV/AC – SEZIONI TRASVERSALI – TAV. 4	INOR11E22WR6R100004
– R061 – LINEA AV/AC – SEZIONI TRASVERSALI – TAV. 5	INOR11E22WR6R100005
– R061 – LINEA AV/AC – SEZIONI TRASVERSALI – TAV. 6	INOR11E22WR6R100006
– R061 – LINEA AV/AC – SEZIONI TRASVERSALI – TAV. 7	INOR11E22WR6R100007
– R061 – LINEA AV/AC – SEZIONI TRASVERSALI – TAV. 8	INOR11E22WR6R100008
– R061 – LINEA AV/AC – SEZIONI TRASVERSALI – TAV. 9	INOR11E22WR6R100009
– R061 – LINEA AV/AC – SEZIONI TRASVERSALI – TAV. 10	INOR11E22WR6R100010
– R061 – LINEA AV/AC – SEZIONI TRASVERSALI – TAV. 11	INOR11E22WR6R100011
– R061 – LINEA AV/AC – SEZIONI TRASVERSALI – TAV. 12	INOR11E22WR6R100012
– R061 – LINEA AV/AC – SEZIONI TRASVERSALI – TAV. 13	INOR11E22WR6R100013
– R061 – LINEA AV/AC – SEZIONI TRASVERSALI – TAV. 14	INOR11E22WR6R100014
– R061 – LINEA AV/AC – SEZIONI TRASVERSALI – TAV. 15	INOR11E22WR6R100015
– R061 – LC. VERONA MERCI – PLANIMETRIA E PROFILI LONGITUDINALI	INOR11E22R69R100001
– R061 – LC. VERONA MERCI – SEZIONI TRASVERSALI BINARIO PARI	INOR11E22WR6R100016
– R061 – LC. VERONA MERCI – SEZIONI TRASVERSALI BINARIO DISPARI	INOR11E22WR6R100017
– R061 – BMD VERONA – PLANIMETRIA E PROFILI LONGITUDINALI	INOR11E22L70R100002
– R061 – BMD VERONA – SEZIONI TRASVERSALI BINARIO PARI	INOR11E22WR6R100018
– R061 – BMD VERONA – SEZIONI TRASVERSALI BINARIO DISPARI	INOR11E22WR6R100019
– R061 – IN10204 – TOMBINO D1500 PK 148+475 – CARPENTERIA	INOR11E22BR6R104001
– R061 – IN10216 – TOMBINO D1500 PK 148+710 – CARPENTERIA	INOR11E22BR6R104002
– R061 – IN10250 – TOMBINO D1500 PK 149+812 – CARPENTERIA	INOR11E22BR6R104003
– R061 – IN10217 – TOMBINO D1500 PK 149+000 – CARPENTERIA	INOR11E22BR6R104004
– R061 – IN10218 – TOMBINO D1500 PK 149+220 – CARPENTERIA	INOR11E22BR6R104005
– R061 – MURI – CARPENTERIA – PIANTA E SEZIONE LONGITUDINALE – TAV.1	INOR11E22BR6R102001
– R061 – MURI – CARPENTERIA – PIANTA E SEZIONE LONGITUDINALE – TAV.2	INOR11E22BR6R102002
– R061 – MURI – CARPENTERIA – PIANTA E SEZIONE LONGITUDINALE – TAV.3	INOR11E22BR6R102003
– R061 – MURI – CARPENTERIA – PIANTA E SEZIONE LONGITUDINALE – TAV.4	INOR11E22BR6R102004
– R061 – MURI – CARPENTERIA – PIANTA E SEZIONE LONGITUDINALE – TAV.5	INOR11E22BR6R102005
– R061 – MURI – CARPENTERIA – PIANTA E SEZIONE LONGITUDINALE – TAV.6	INOR11E22BR6R102006
– R061 – MURI – CARPENTERIA – PIANTA E SEZIONE LONGITUDINALE – TAV.7	INOR11E22BR6R102007
– R061 – MURI – CARPENTERIA – PIANTA E SEZIONE LONGITUDINALE – TAV.8	INOR11E22BR6R102008
– R061 – MURI – CARPENTERIA – PIANTA E SEZIONE LONGITUDINALE – TAV.9	INOR11E22BR6R102009
– R061 – MURI – CARPENTERIA – PIANTA E SEZIONE LONGITUDINALE – TAV.10	INOR11E22BR6R102010
– R061 – MURI – CARPENTERIA – PIANTA E SEZIONE LONGITUDINALE – TAV.11	INOR11E22BR6R102011
– R061 – MURI – CARPENTERIA – PIANTA E SEZIONE LONGITUDINALE – TAV.12	INOR11E22BR6R102012
– R061 – MURI – CARPENTERIA – PIANTA E SEZIONE LONGITUDINALE – TAV.13	INOR11E22BR6R102013
– R061 – MURI – CARPENTERIA – PIANTA E SEZIONE LONGITUDINALE – TAV.14	INOR11E22BR6R102014
– R061 – MURI – CARPENTERIA – PIANTA E SEZIONE LONGITUDINALE – TAV.15	INOR11E22BR6R102015
– R061 – MURI – CARPENTERIA – PIANTA E SEZIONE LONGITUDINALE – TAV.16	INOR11E22BR6R102016
– R061 – MURI – CARPENTERIA – SEZIONI TRASVERSALI – TAV.1	INOR11E22BR6R102001
– R061 – MURI – CARPENTERIA – SEZIONI TRASVERSALI – TAV.2	INOR11E22BR6R102002
– R061 – MURI – CARPENTERIA – SEZIONI TRASVERSALI – TAV.3	INOR11E22BR6R102003
– R061 – MURI – CARPENTERIA – SEZIONI TRASVERSALI – TAV.4	INOR11E22BR6R102004
– R061 – MURI – CARPENTERIA – SEZIONI TRASVERSALI – TAV.5	INOR11E22BR6R102005
– R061 – MURI – CARPENTERIA – SEZIONI TRASVERSALI – TAV.6	INOR11E22BR6R102006
– R061 – MURI – CARPENTERIA – SEZIONI TRASVERSALI – TAV.7	INOR11E22BR6R102007
– R061 – MURI – CARPENTERIA – SEZIONI TRASVERSALI – TAV.8	INOR11E22BR6R102008
– R061 – MURI DI SOSTEGNO E AD U – SEZIONI TIPO – TAV.1	INOR11E22BR6R102009
– R061 – MURI DI SOSTEGNO E AD U – SEZIONI TIPO – TAV.2	INOR11E22BR6R102010
– R061 – MURI DI SOSTEGNO E AD U – SEZIONI TIPO – TAV.3	INOR11E22BR6R102011
– R061 – MURI – PARTICOLARI COSTRUTTIVI	INOR11E22BR6R102003
– R061 – TABELLA MATERIALI	INOR11E22476R100001
– R061 – RISOLUZIONE INTERFERENZE CANALI CONSORZIO – PLANIMETRIA STATO DI FATTO – TAV. 1	INOR11E22PR6R104001
– R061 – RISOLUZIONE INTERFERENZE CANALI CONSORZIO – PLANIMETRIA STATO DI FATTO – TAV. 2	INOR11E22PR6R104001
– R061 – RISOLUZIONE INTERFERENZE CANALI CONSORZIO – PLANIMETRIA DI PROGETTO – TAV. 1	INOR11E22PR6R104008
– R061 – RISOLUZIONE INTERFERENZE CANALI CONSORZIO – PLANIMETRIA DI PROGETTO – TAV. 2	INOR11E22PR6R104008
– R061 – RISOLUZIONE INTERFERENZE CANALI CONSORZIO – PLANIMETRIA DI PROGETTO – TAV. 3	INOR11E22PR6R104010
– R000 – SEZIONI TIPO – PIATTAFORMA IN RILEVATO DOPPIO BINARIO–200<V<V<300Km/h	INOR11E22WSR00003001
– R000 – SEZIONI TIPO – PIATTAFORMA IN TRINCEA DOPPIO BINARIO–200<V<V<300Km/h	INOR11E22WSR00003003
– R000 – ACCESSIBILITÀ ALLA LINEA – RECINZIONE CON PALETTI IN CAP E RETE MET. – PIANTE, SEZIONI, PROSPETTI E PARTICOLARI	INOR11E22BZR00007001
– R000 – ACCESSIBILITÀ ALLA LINEA – PISTA DI SERVIZIO INTERNA – DISEGNI TIPICI	INOR11E22BZR00007002
– R000 – ACCESSIBILITÀ ALLA LINEA – SCALA ACCESSO ALLA LINEA – PIANTA, SEZIONI, PROSPETTI E PARTICOLARI	INOR11E22BZR00007003
– R000 – CORPO STRADALE FERROVIARIO – OPERE DI PARTIRA DEI RILEVATI – PARTI IDRAULICHE	INOR11E22BZR00004001
– R000 – CORPO STRADALE FERROVIARIO LINEA AV – TOMBINI – TIPOLOGICI OPERE CMLI DI RACCORDO CANALETTE IDRAULICHE – PARTICOLARI COSTRUTTIVI	INOR11E22BR6R00004001
– R000 – CORPO STRADALE FERROVIARIO LINEA AV– PARTICOLARE CANALETTA PASSAGHI	INOR11E22BZR00007004
– R000 – FONDAZIONE RILEVATI – SEZIONI TIPO PER LINEA AV	INOR11E22BR0R00000001
– R000 – BLOCCO DI FONDAZIONE PER CIPPO CHILOMETRICO SU RILEVATO PIANTA, SEZIONI E DETT. COSTRUTTIVI	INOR11E22BZCS0000001
– R000 – CIPPI ETTOMETRICI E CHILOMETRICI STAFFE DI ATTACCO CARTELLI AI SOSTEGNI T.E. – DETTAGLI	INOR11E22BZCS0000002
– R000 – CIPPO CHILOMETRICO SU VIADOTTO E GALLERIE– SEZIONI TIPO E DETTAGLI COSTRUTTIM	INOR11E22BZCS0000003

PIANTA CHIAVE

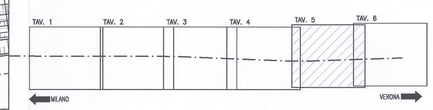

LEGENDA

- RECINZIONE
- BARRIERA FONOASSORBENTE
- MURO DI SOSTEGNO
- CONFINE COMUNALE
- BONIFICHE TERRENI CONTAMINATI

NOTE GENERALI

COMMITTENTE:

RFI RETE FERROVIARIA ITALIANA
GRUPPO FERROVIE DELLO STATO

ALTA SORVEGLIANZA:

ITALFERR
GRUPPO FERROVIE DELLO STATO

GENERAL CONTRACTOR:

Cepav due
Consorzio ENI per l' Alta Velocità

INFRASTRUTTURE FERROVIARIE STRATEGICHE DEFINITE DALLA LEGGE OBIETTIVO N. 443/01

LINEA A.V. /A.C. TORINO - VENEZIA Tratta MILANO - VERONA
Lotto funzionale Brescia-Verona
PROGETTO ESECUTIVO

RI61 - RILEVATO LINEA AC DA PK 148+399,891 A PK 150+780,229

PLANIMETRIA DI PROGETTO

TAVOLA 5

GENERAL CONTRACTOR	DIRETTORE LAVORI	SCALA:
Consorzio Cepav due — Il Direttore del Consorzio (Ing. T. Tonello) — Data: 22 MAG 2020	Data:	1:500

COMMESSA	LOTTO	FASE	ENTE	TIPO DOC.	OPERA/DISCIPLINA	PROGR.	REV.
IN0R	11	E	E2	P8	RI6100	005	B

PROGETTAZIONE

Rev.	Descrizione	Redatto	Data	Verificato	Data	Validato	Data
A	EMISSIONE	Rocca	20/11/19	Aiello	20/11/19	Orsini	20/11/19
B	Revisione per istruttoria IF IN0R11E26SR61I000201A	Rocca	28/02/20	Aiello	28/02/20	Orsini	28/02/20
C							

PROGETTISTA: Dott. Ing. Mario Orsini — Ordine degli Ingegneri della Provincia di Bologna n. 2307/6 — Data: 28/02/20

CIG. 751447334A — Stampato dal Service — File: IN0R11EE2PBRI61000005B_10.dwg

Progetto cofinanziato dalla Unione Europea — di plottaggio: ITALFERR S.p.A. ALDA s.r.l. — CUP: F81H91000000008

Scala di plot: 1: