


DESEGNI DI RIFERIMENTO

DESCRIZIONE	CODICE
— OPERE DI MITIGAZIONE A VERDE LOCALIZZAZIONE INTERVENTI — 1:5000 TAV.22	A20200DE2P5M0007022
— OPERE DI MITIGAZIONE A VERDE TIPO FASCIA BOSCATO SIEPE AR—ARB	A20200DE2SXIM0007006
— OPERE DI MITIGAZIONE A VERDE TIPO MACCHIA BOSCATO	A20200DE2SXIM0007013
— OPERE DI MITIGAZIONE A VERDE TIPO SIEPE ARBUSTIVA E ARBUSTETO	A20200DE2SXIM0007015
— OPERE DI MITIGAZIONE A VERDE TIPO SIEPE ARBUSTIVA E ARBUSTETO	A20200DE2SXIM0007005
— OPERE DI MITIGAZIONE A VERDE VIADOTTO "MA"	A20200DE2WXIM0007096
— OPERE DI MITIGAZIONE A VERDE VIADOTTO FIUME MINCIO — SEZIONI	A20200DE2RGM0007094
— OPERE DI MITIGAZIONE A VERDE VIADOTTO FIUME MINCIO — RELAZIONE	A20200DE2RGM0007094

IL CODICE COMMESSA "A202" E' STATO SOSTITUITO CON "IN05"

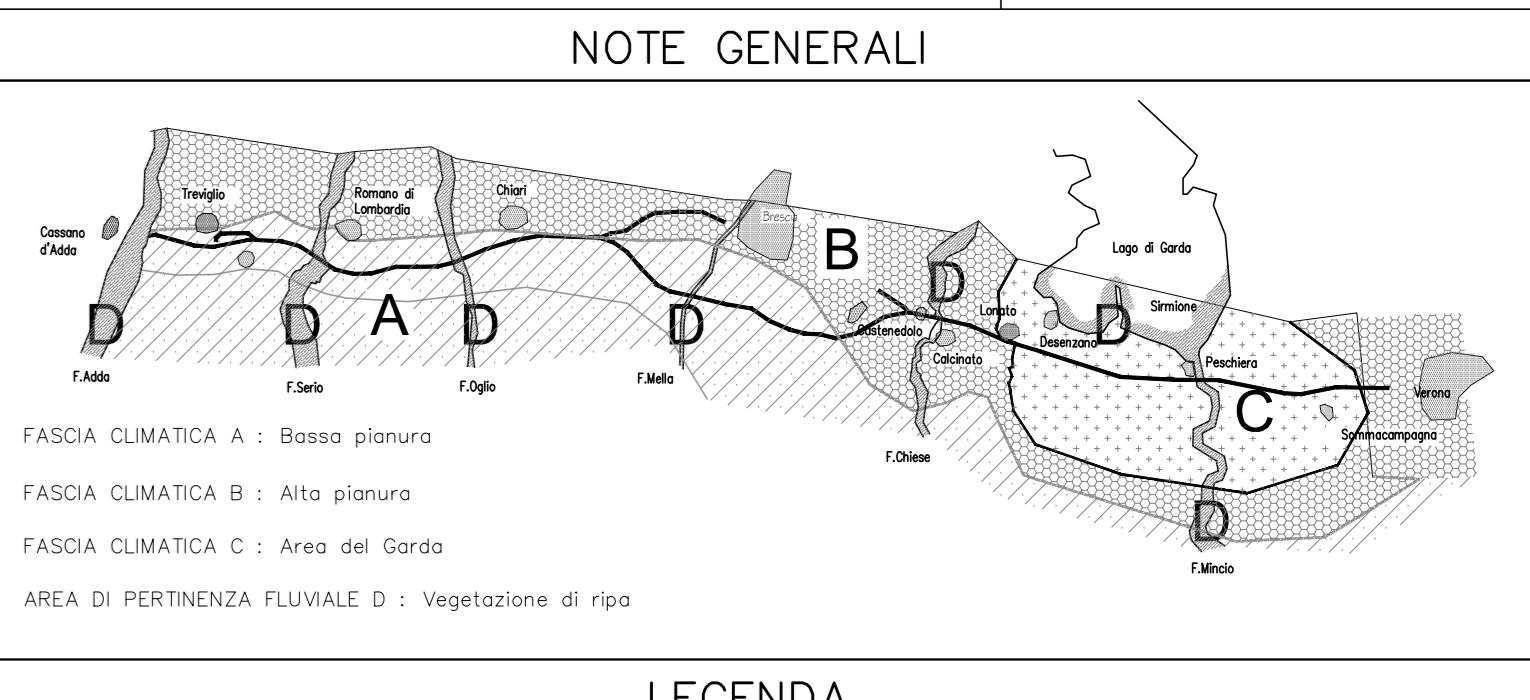

LEGENDA

ESISTENTE

- Fiume Mincio

TIPOLOGIE INTERVENTI DI MITIGAZIONE

- Vegetazione esistente - VE -
- Siepe lungo viadotti - rifinito tipologico - MA -
- Macchia boscata - rifinito tipologico - MB -
- Siepe Arbustiva - rifinito tipologico - SA -
- Prato - PR -
- Arbusteto - rifinito tipologico - AR -
- Fascia Boscata - rifinito tipologico - FB -

LE OPERE DI SISTEMAZIONE IDRAULICA SONO RIPORTATE NELLA PARTE 12 VOL. 2 TOMI 1, 2, 3, 4 - VOL. 3 TOMO 7



COMMITTENTE:

ALTA SORVEGLIANZA:

GENERAL CONTRACTOR:

INFRASTRUTTURE FERROVIARIE STRATEGICHE DEFINITE DALLA LEGGE OBIETTIVO N. 443/01

LINEA A.V. /A.C. TORINO - VENEZIA Tratta MILANO - VERONA
 Lotto funzionale Brescia-Verona
 PROGETTO DEFINITIVO

OPERE DI MITIGAZIONE A VERDE VIADOTTO FIUME MINCIO - PLANIMETRIA

ALTA SORVEGLIANZA

Verificato	Data	Approvato	Data

COMMESSA LOTTO FASE ENTE TIPO DOC. OPERA/DESCRIZIONE PROG. REV. SCALA

IN05 00 D E2 P7 IM0007 095 0 1:1000

PROGETTAZIONE GENERAL CONTRACTOR

Rev.	Data	Descrizione	Redatto	Data	Verificato	Data	Autore	Data	Corporato
0	31/03/14	EMISSIONE PER CDS		31/03/14		31/03/14		31/03/14	Cepav due
1									Project Director
2									Proj. E. Lombardi
3									