


DISEGNI DI RIFERIMENTO	
DESCRIZIONE	CODICE
— OPERE DI MITIGAZIONE A VERDE	A20200DE2P5M0007023
LOCALIZZAZIONE INTERVENTI — 1:5000 TAV.23	A20200DE2SXIM0007006
— OPERE DI MITIGAZIONE A VERDE	A20200DE2SXIM0007013
TIPO FASCIA BOSCATATA SIEPE AR-ARB	A20200DE2SXIM0007013
— OPERE DI MITIGAZIONE A VERDE	A20200DE2WXIM0007099
TIPO MACCHIA BOSCATATA	A20200DE2WXIM0007099
— OPERE DI MITIGAZIONE A VERDE	A20200DE2RGM0007097
VIADOTTO TIONELLO — SEZIONI	A20200DE2RGM0007097
— OPERE DI MITIGAZIONE A VERDE	
VIADOTTO TIONELLO — RELAZIONE	

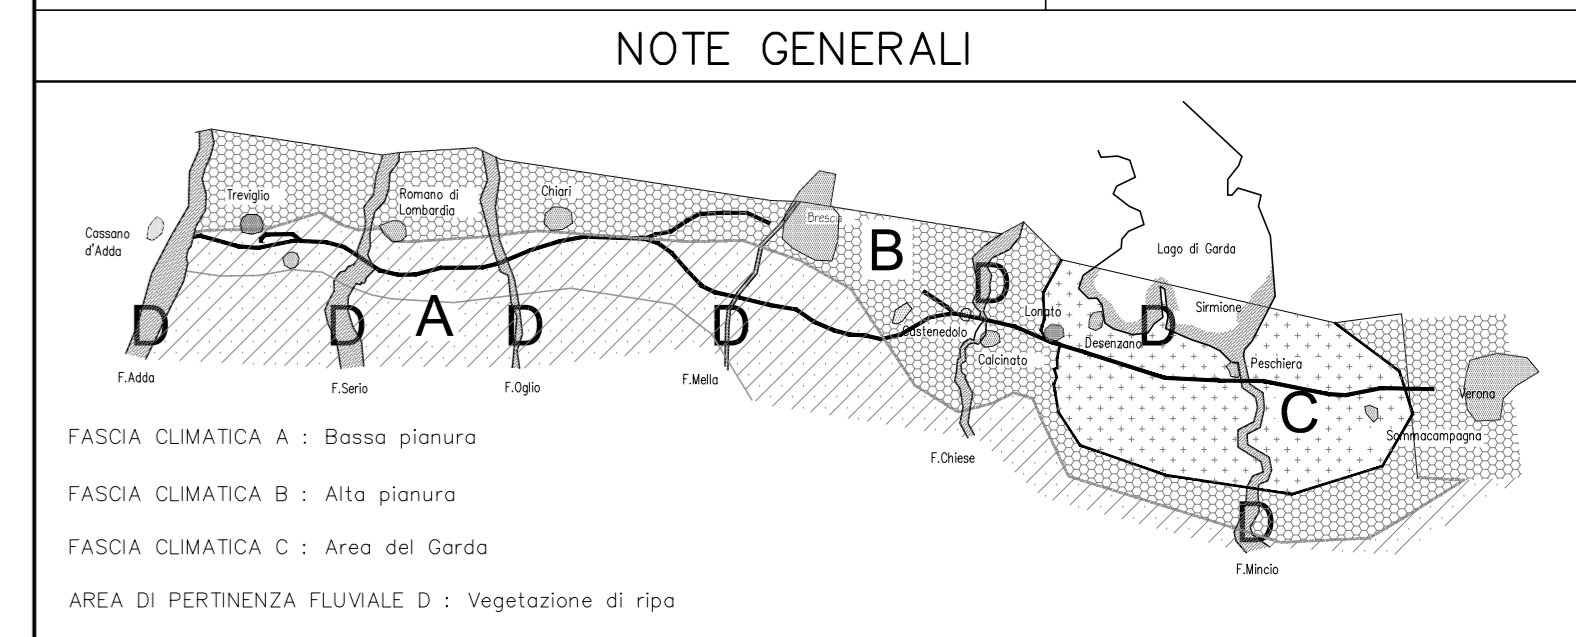

LEGENDA


ESISTENTE

- Tionello
- Fiume, fosso, torrente

TIPOLOGIE INTERVENTI DI MITIGAZIONE

- Macchia Boscata - riferimento tipologia - MB -
- Prato - PR -
- Fascia Boscata - riferimento tipologia - FB -

LE OPERE DI SISTEMAZIONE IDRAULICA SONO RIPORTATE NELLA PARTE 12 VOL.2 TOMI 1,2,3,4 - VOL.3 TOMO 7

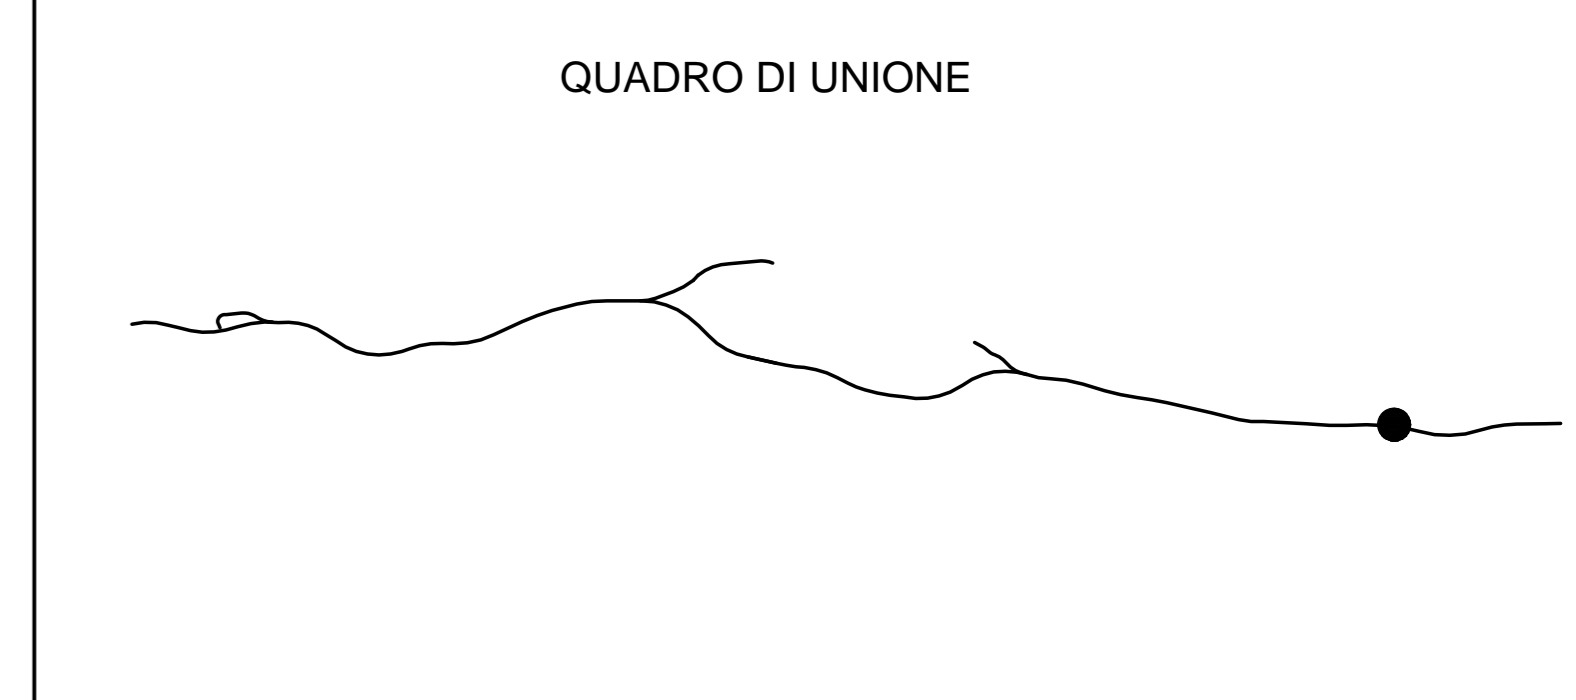

COMMITTENTE: **RFI RETE FERROVIARIA ITALIANA**
 GRUPPO FERROVIE DELLO STATO ITALIANE

ALTA SORVEGLIANZA: **ITALFERR**

GENERAL CONTRACTOR: **Cepav due**

INFRASTRUTTURE FERROVIARIE STRATEGICHE DEFINITE DALLA LEGGE OBIETTIVO N. 443/01

LINEA A.V. /A.C. TORINO - VENEZIA Tratta MILANO - VERONA
 Lotto funzionale Brescia-Verona
 PROGETTO DEFINITIVO

OPERE DI MITIGAZIONE A VERDE VIADOTTO TIONELLO-PLANIMETRIA

Rev.	Data	Descrizione	Realizzato	Data	Verificato	Data	Progettato	Data	Autorizzato/Data
0	31/03/14	EMISSIONE PER CDS		31/03/14		31/03/14		31/03/14	Cepav due Project Director M. Capobianco
1									
2									
3									