

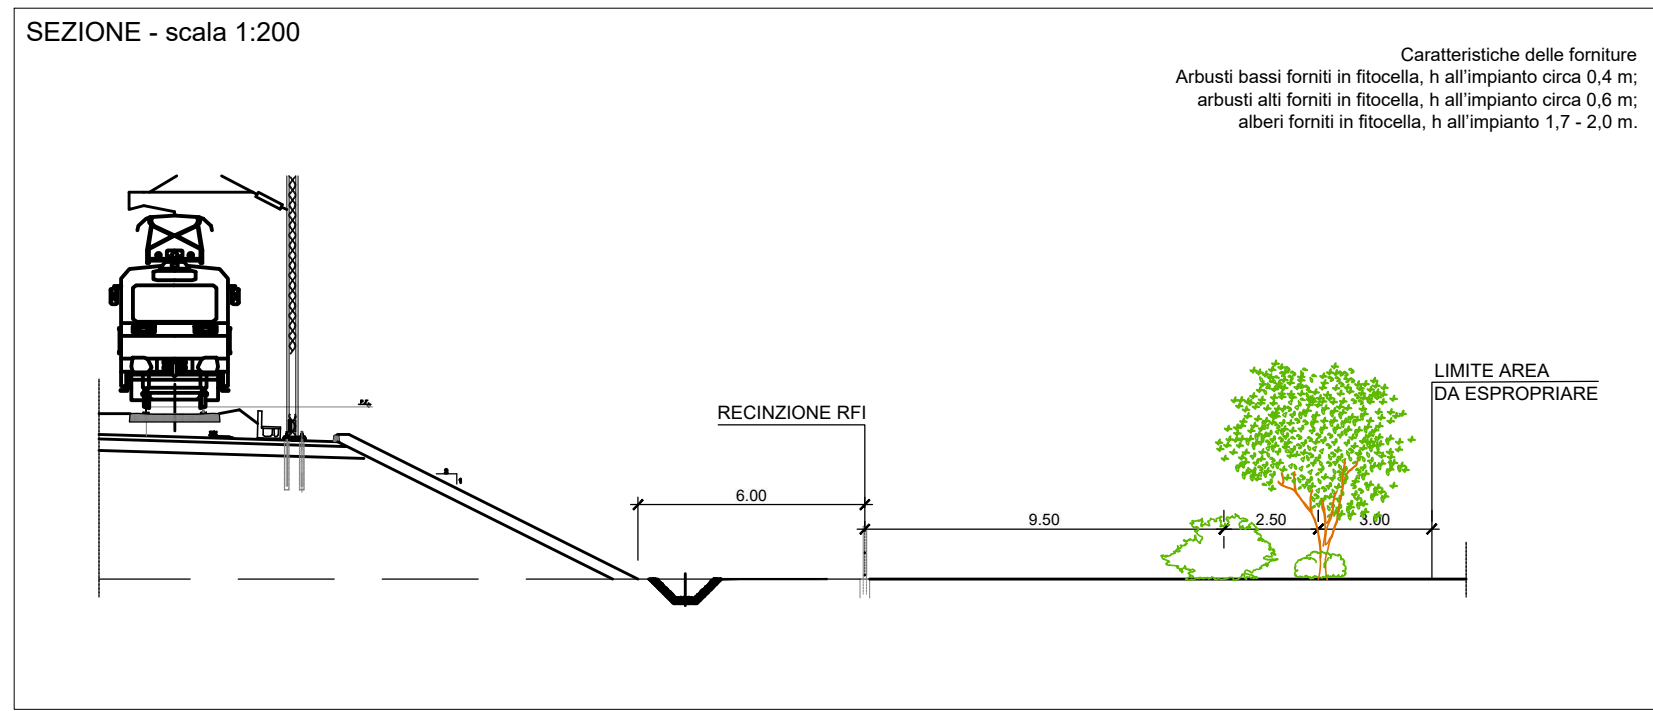
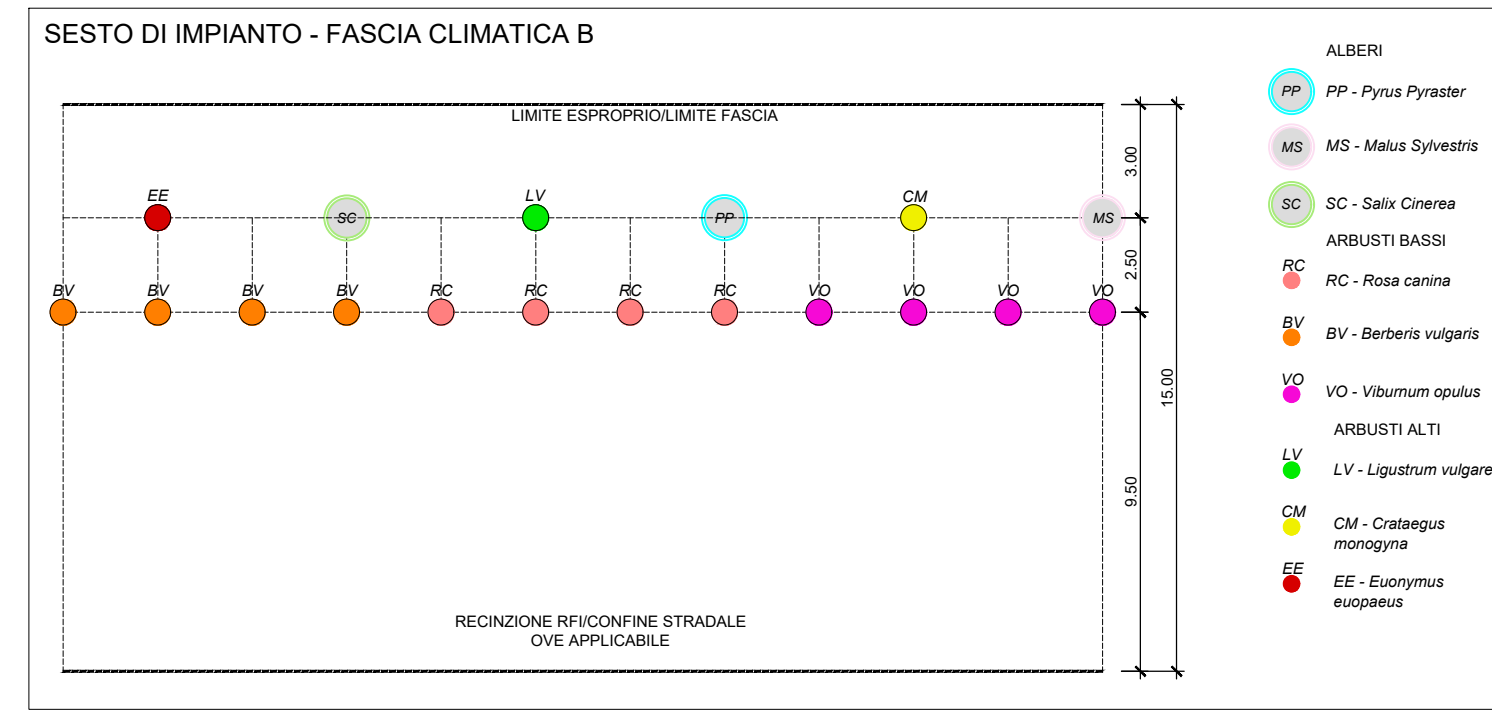





FZ - FASCIA STRETTA DI FORESTAZIONE

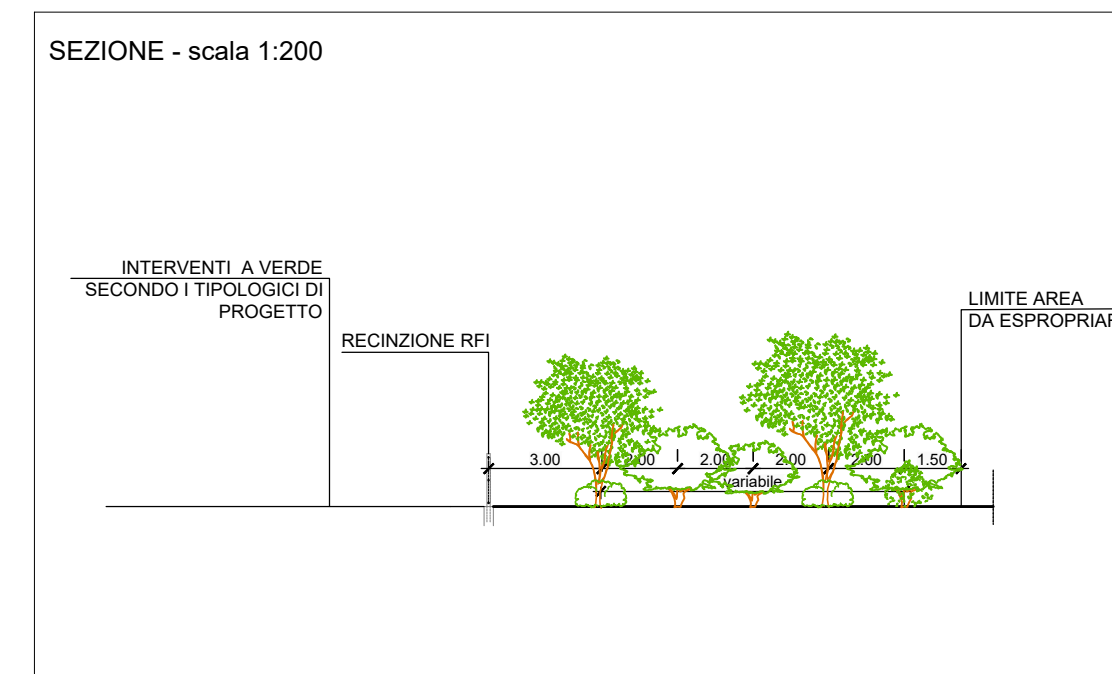




MT - MACCHIA ARBUSTIVA

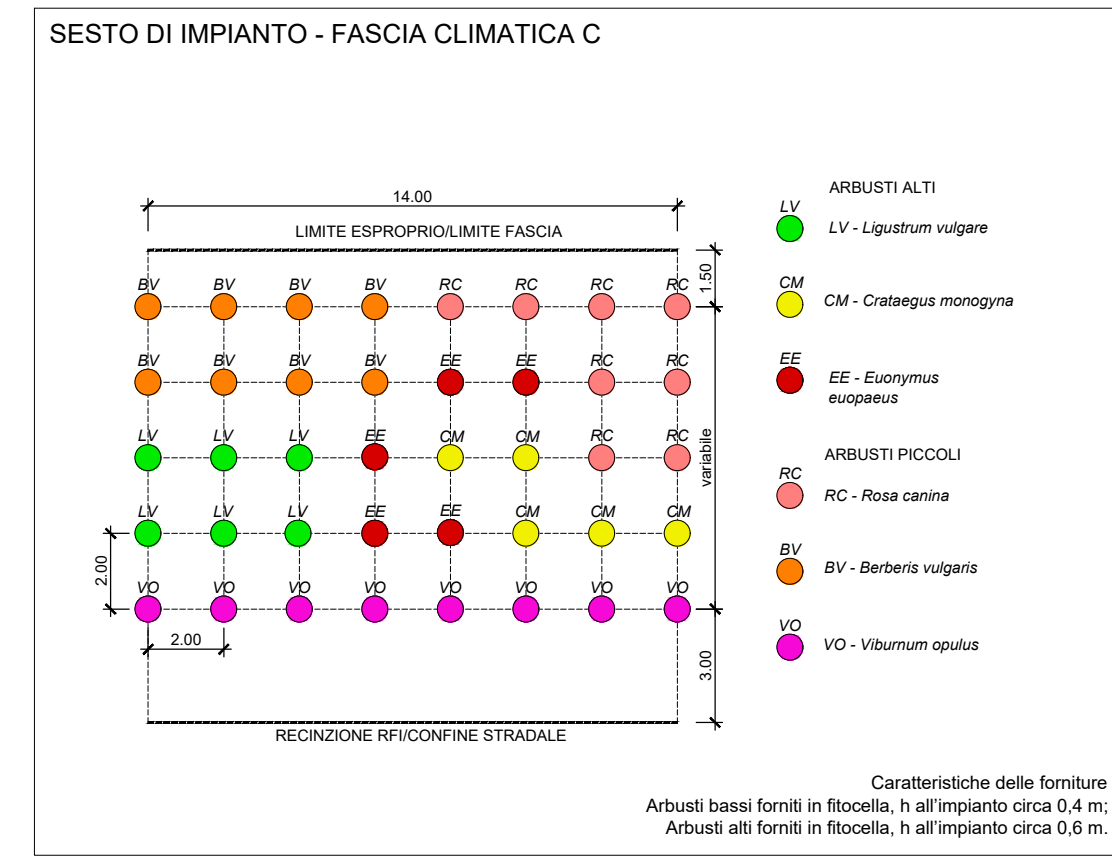




MC - MACCHIA MITIGAZIONE CON AGNOCASTI E CIPRESSI

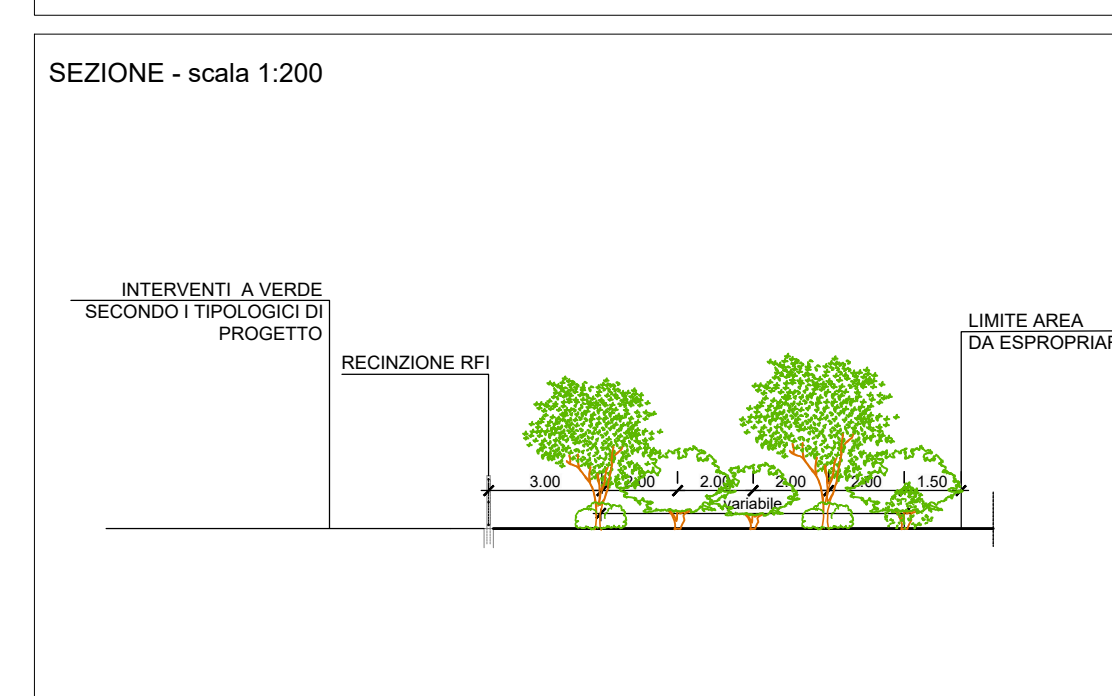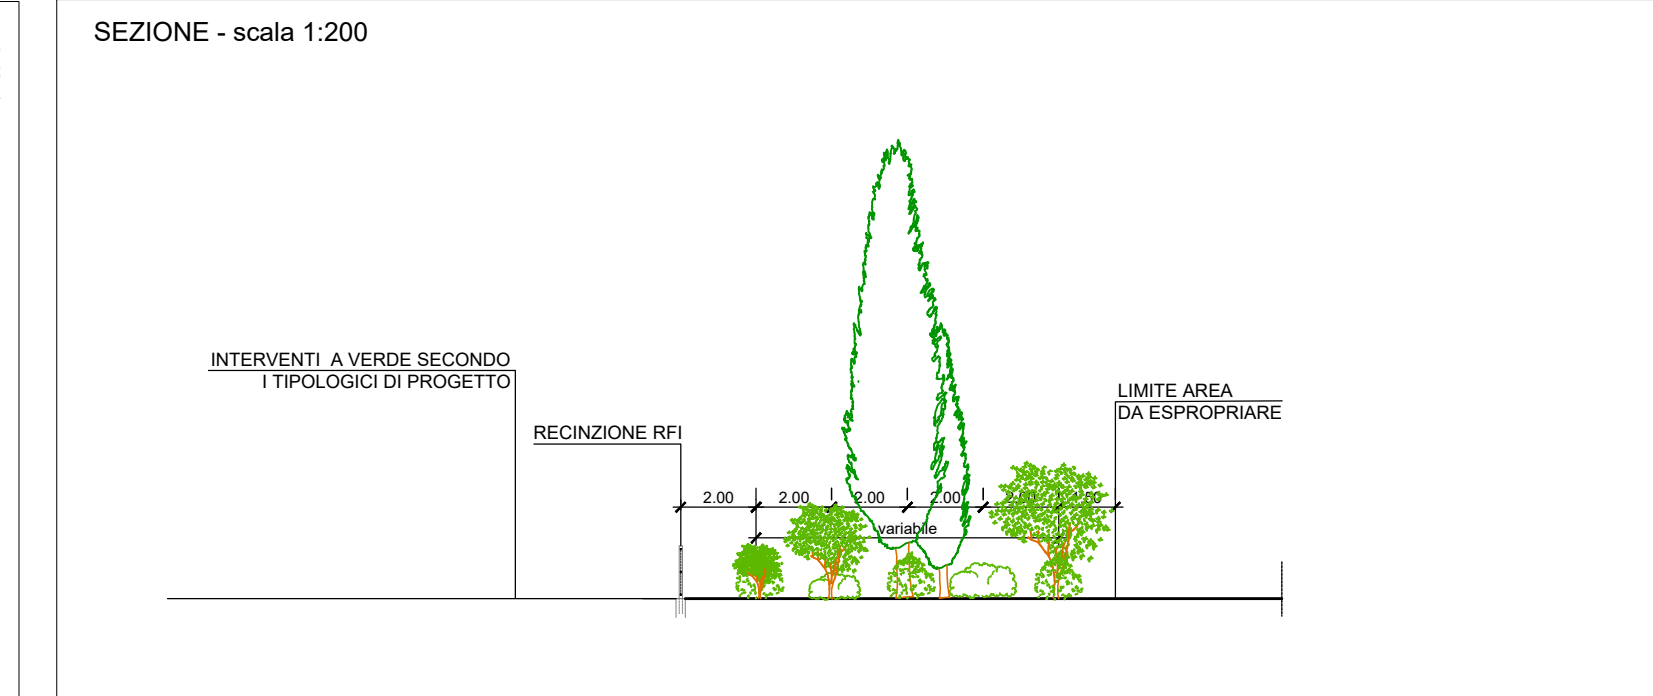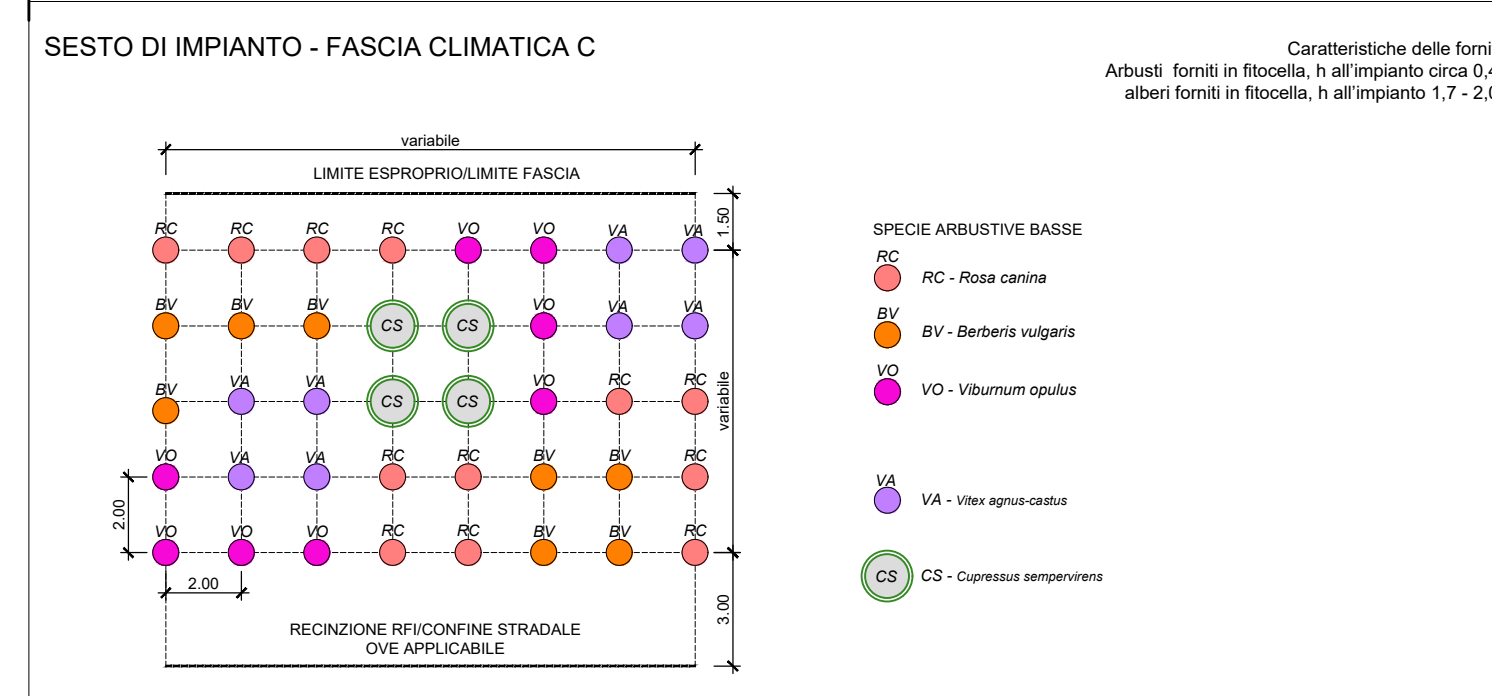




MI - FASCIA DI VEGETAZIONE IGROFILA

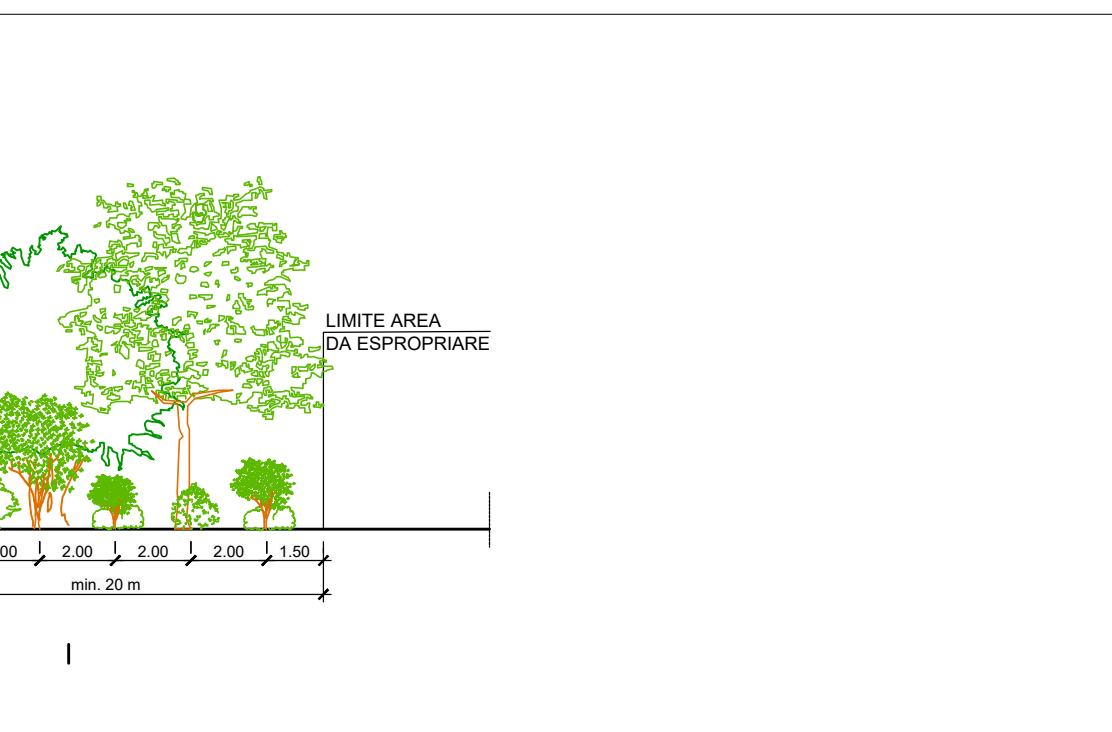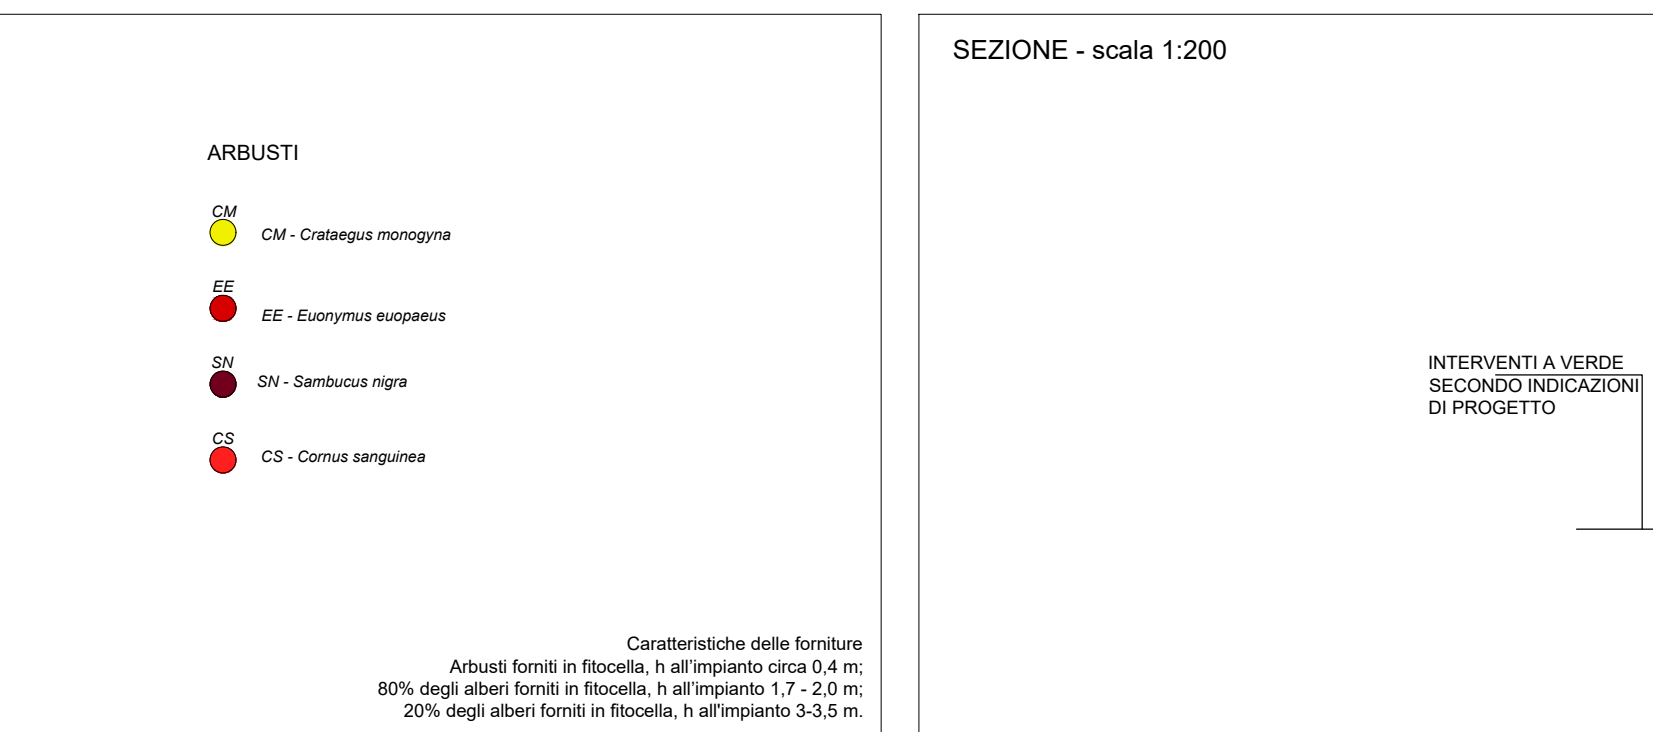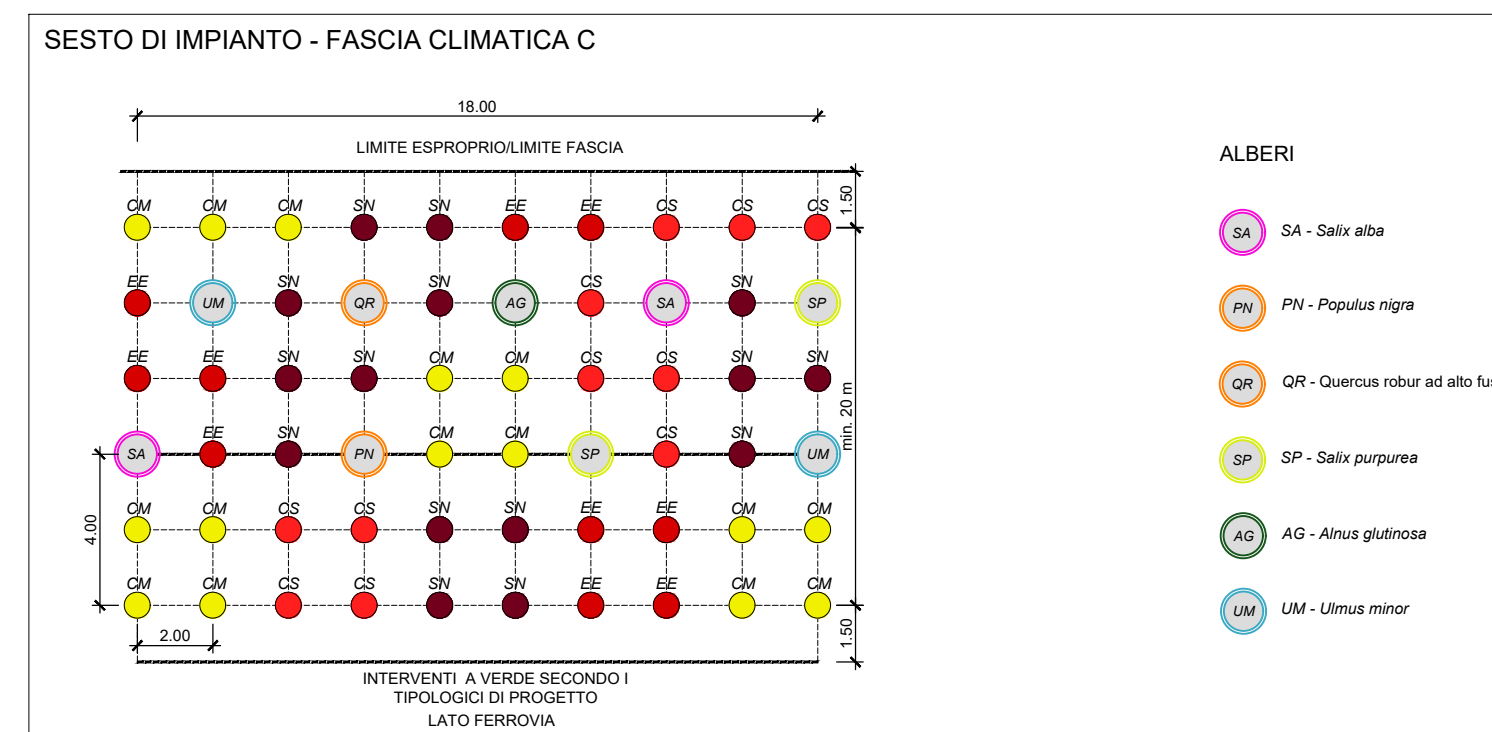

MM - MACCHIA MITIGAZIONE ARBUSTIVA

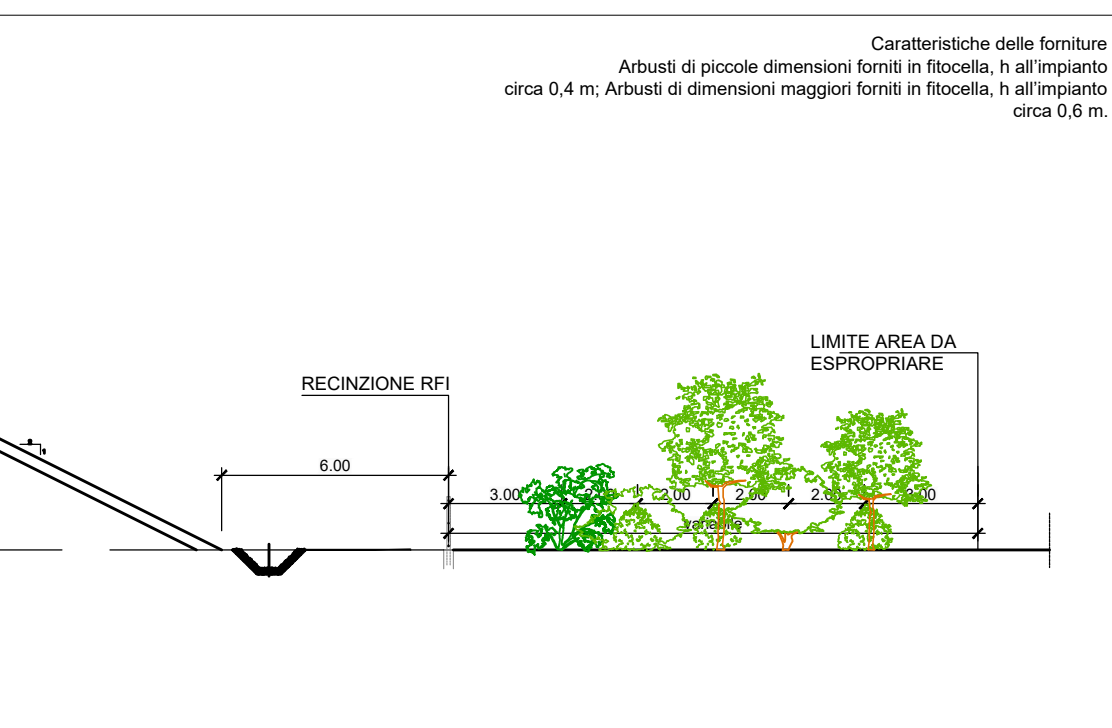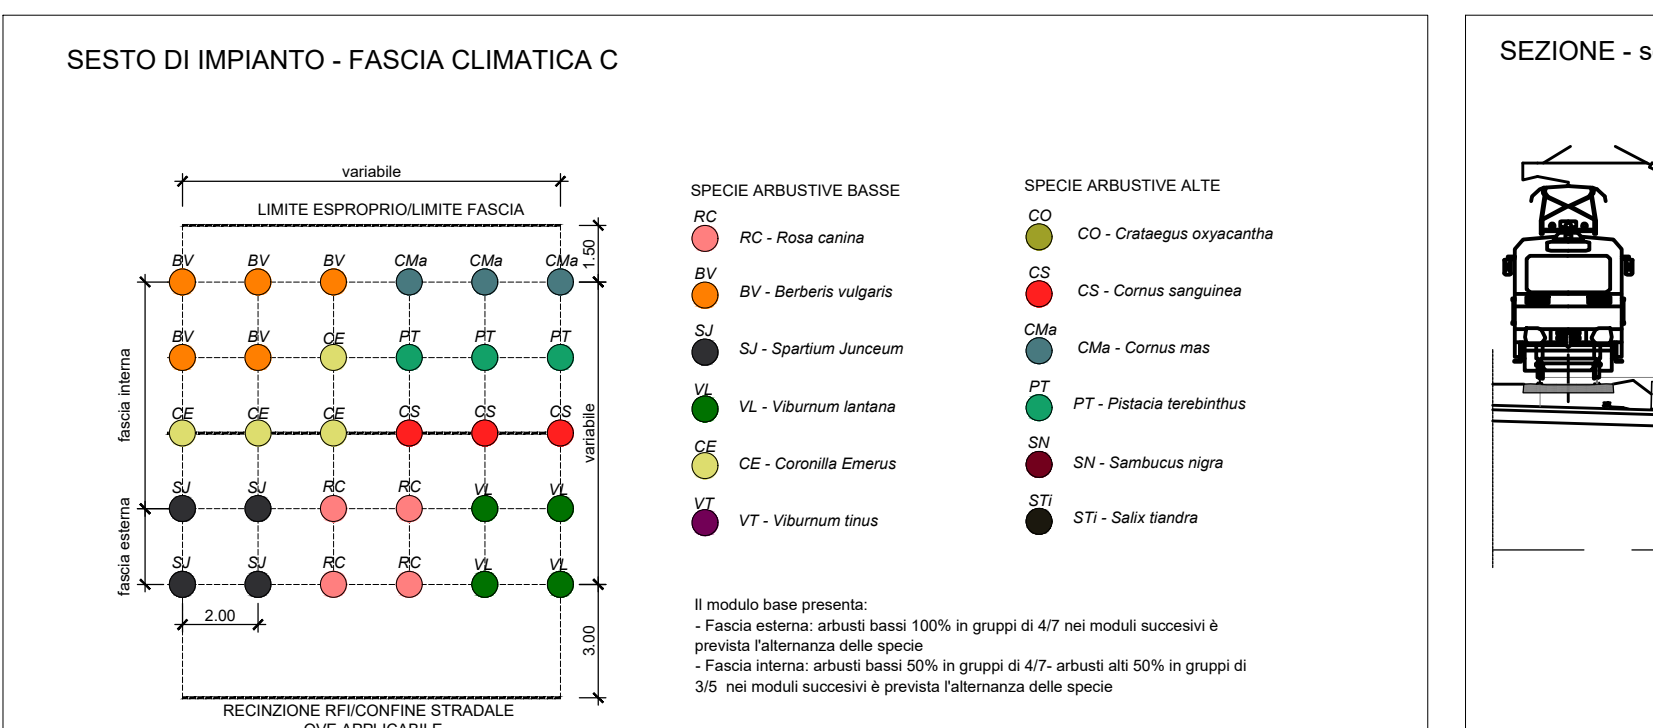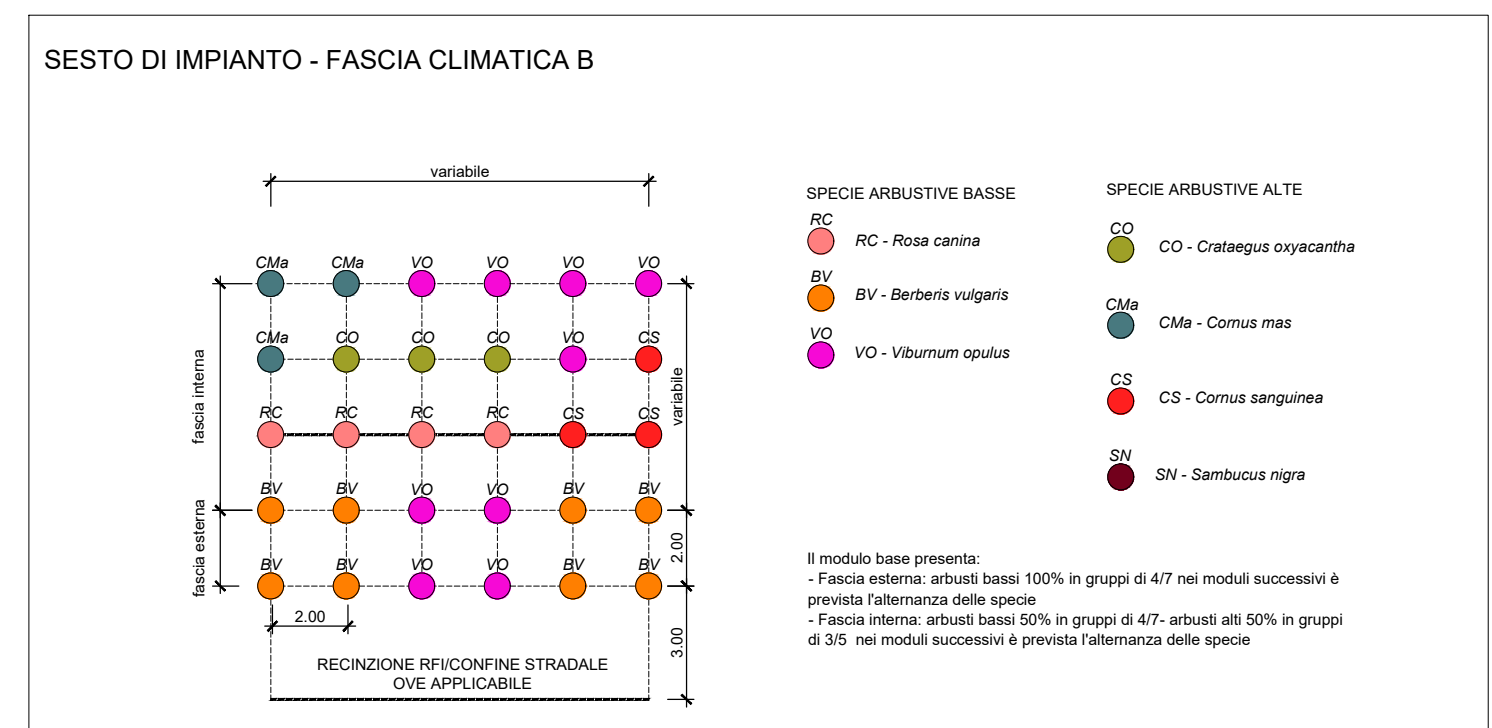

MR - MACCHIA ARBOREO ARBUSTIVA

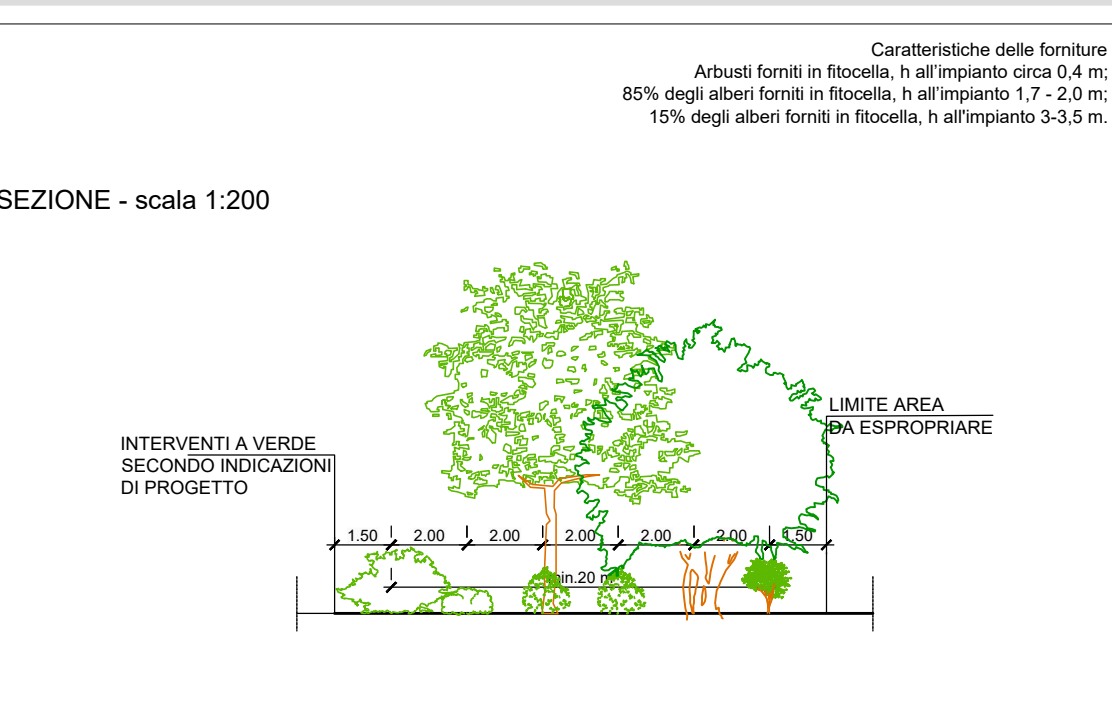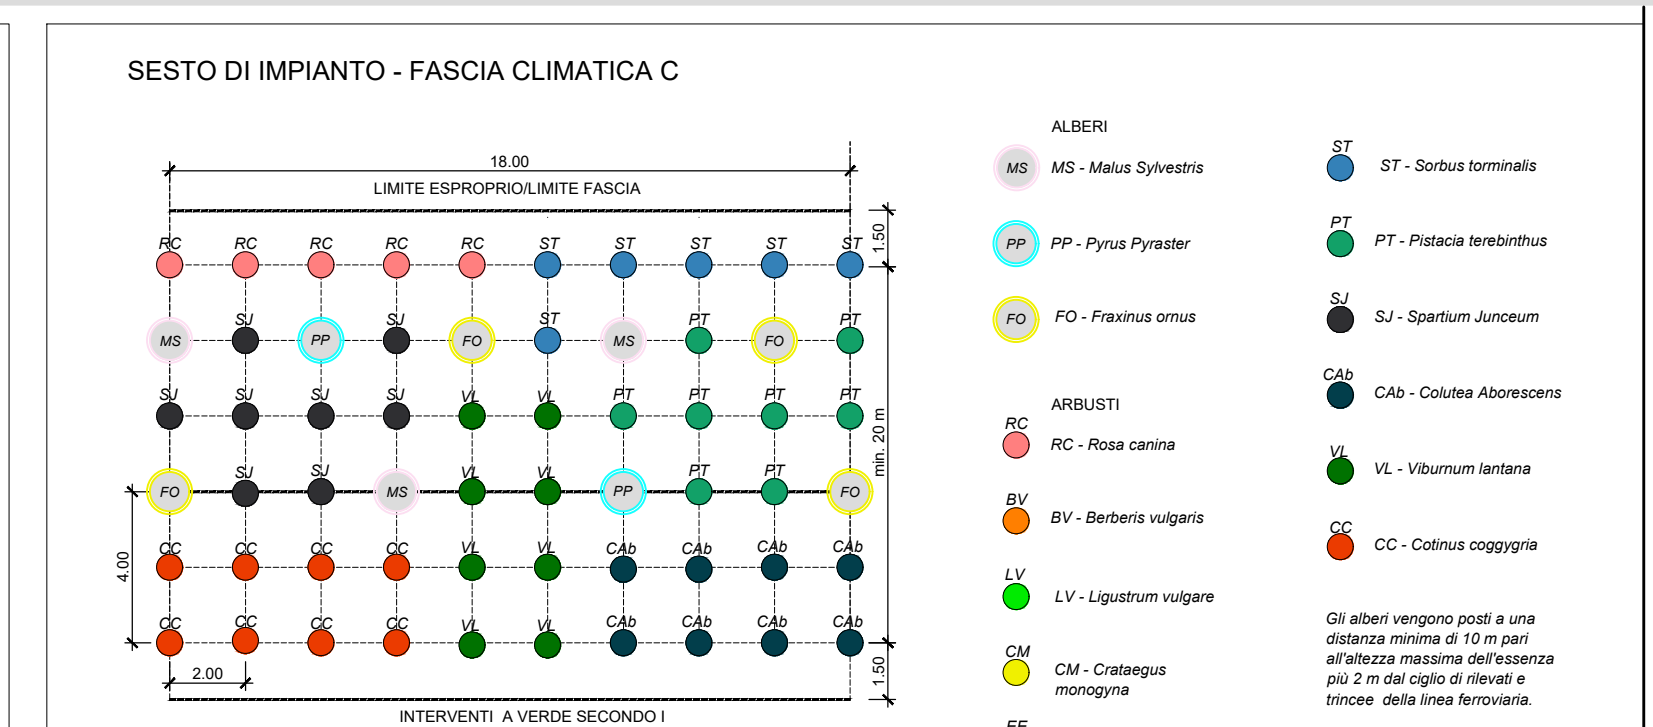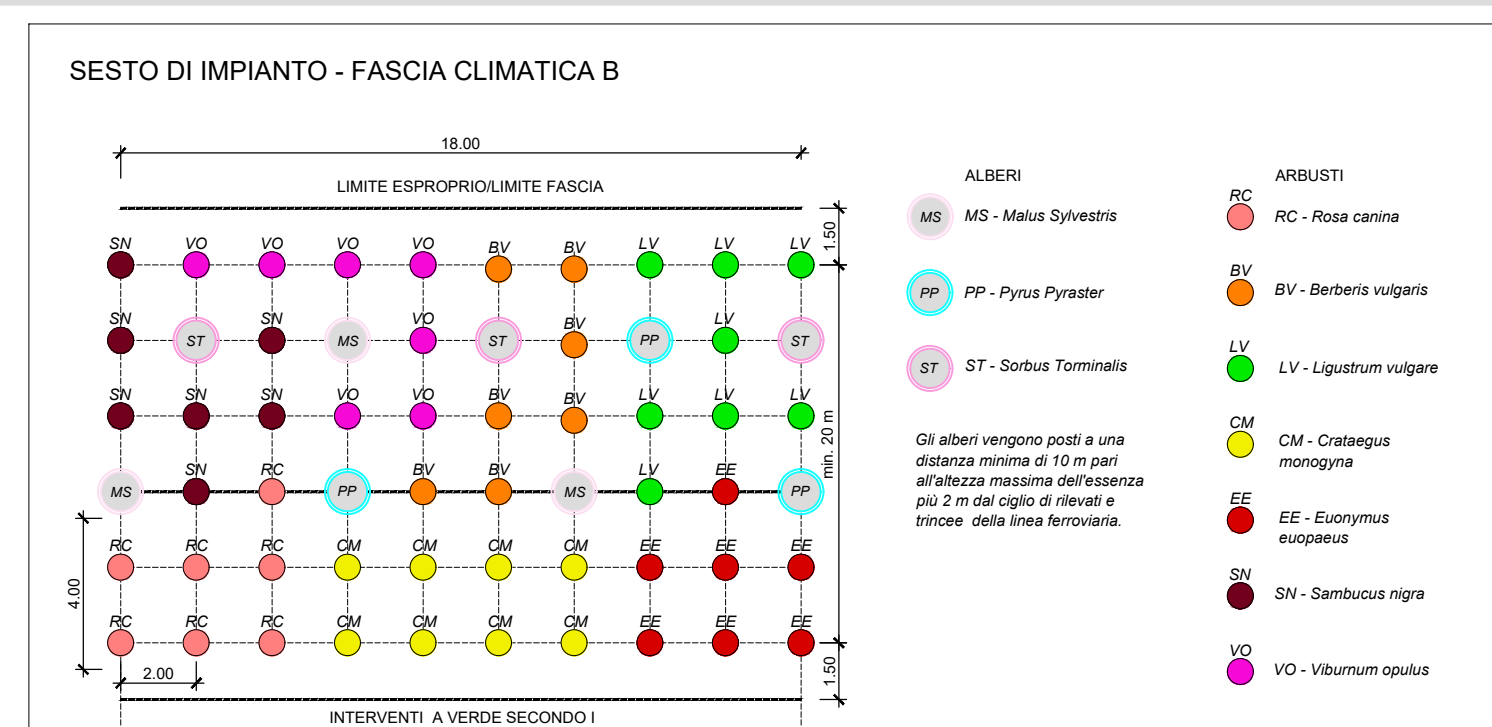

DISEGNI DI RIFERIMENTO

DESCRIZIONE CODICE

NOTE GENERALI

COMMITTENTE:

GRUPPO FERROVIE DELLO STATO

ALTA SORVEGLIANZA:

GRUPPO FERROVIE DELLO STATO

GENERAL CONTRACTOR:

 Consorzio ENI per l'Alta Velocità

INFRASTRUTTURE FERROVIARIE STRATEGICHE DEFINITE DALLA LEGGE OBIETTIVO N. 443/01

LINEA A.V. /A.C. TORINO - VENEZIA Tratta MILANO - VERONA
 Lotto funzionale Brescia-Verona
 PROGETTO ESECUTIVO

IA00 - MITIGAZIONI A VERDE
 Sesti impianto opere di mitigazione a verde aree critiche
 tav 2/3

GENERAL CONTRACTOR: Consorzio Cepav due
 DIRETTORE LAVORI:
 Data: _____
 SCALA: VARIE

COMMESSA	LOTTO	FASE	ENTE	TIPO	DOC.	OPERA/DISCIPLINA	PROGR.	REV.
INOR	10	E	E2	DZ	IA0000	005	B	

PROGETTAZIONE				IL PROGETTISTA			
Rev.	Descrizione	Redatto	Data	Verificato	Data	Progettista	Data
A	Emissione	Iacopini	15/05/19	Donna Franco	15/05/19	Liani	15/05/19
B	Revisione a seguito istruttoria	Iacopini	30/05/20	Donna Franco	30/05/20	Liani	30/05/20
C							

CIG. 751447334A File: INOR10E2DZIA000005B_10.dwg
 Progetto cofinanziato dalla Unione Europea CUP: F81H9100000008

Scala di plot: 1:1