


Codice intervento	PROGRESSIVE INTERVENTI A VERDE	
	Da km	A km
PR053	130+530	130+570
PR075	130+575	130+630

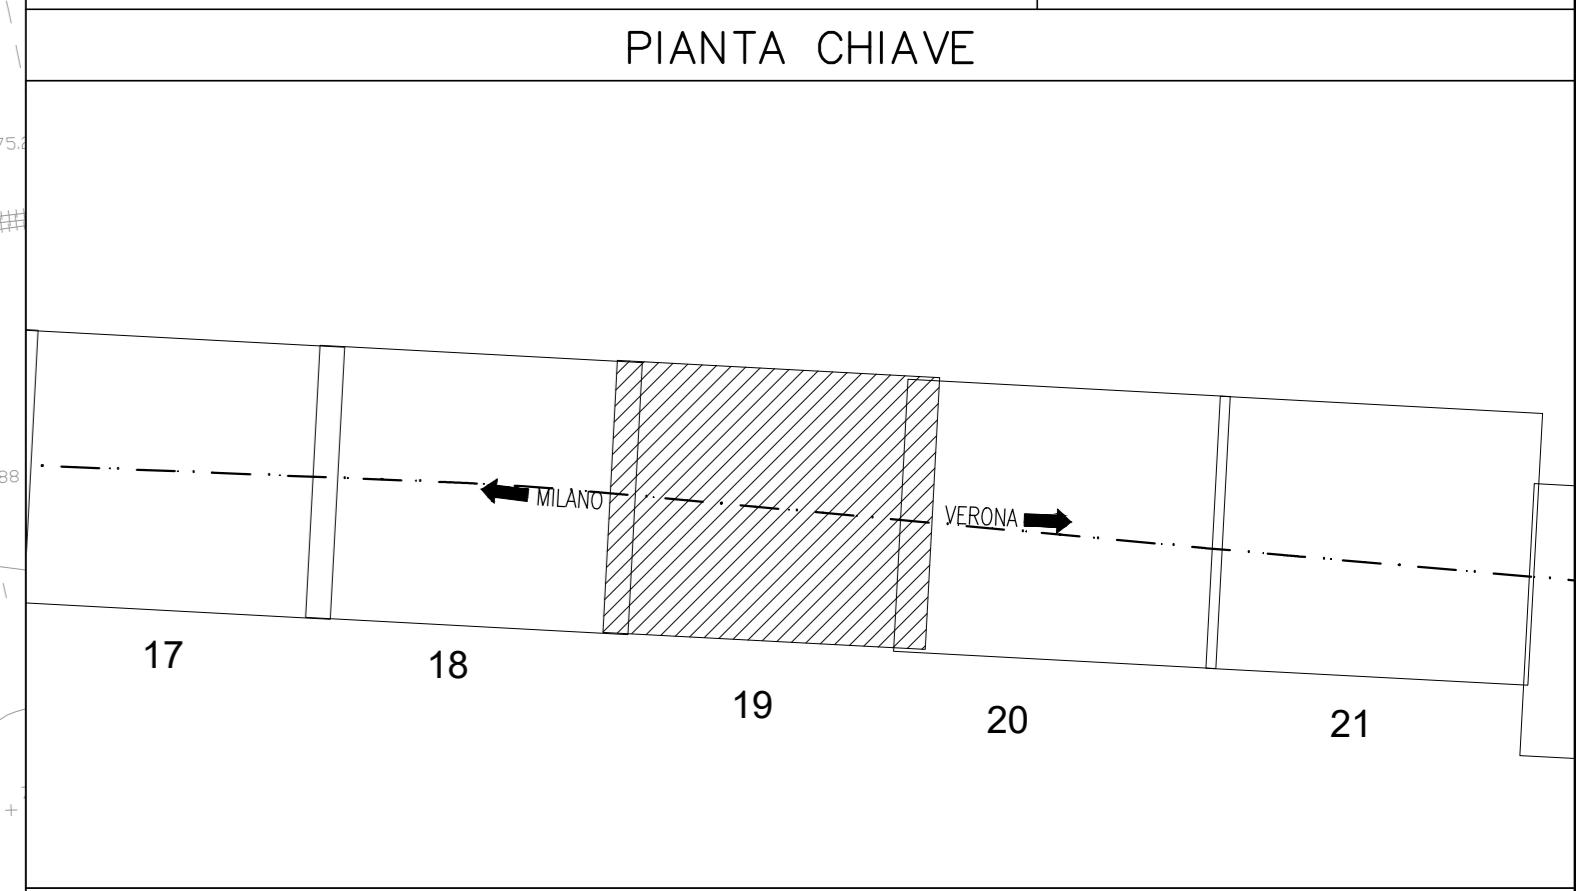


DESCRIZIONE	CODICE
Mitigazioni a verde - Sesti impianto opere di mitigazione a verde - tav 1/3	INOR10EE2DZIA000001
Mitigazioni a verde - Sesti impianto opere di mitigazione a verde - tav 2/3	INOR10EE2DZIA000002
Mitigazioni a verde - Sesti impianto opere di mitigazione a verde - tav 3/3	INOR10EE2DZIA000003
Mitigazioni a verde - Sesti impianto opere di mitigazione a verde aree critiche - tav 1/3	INOR10EE2DZIA000004
Mitigazioni a verde - Sesti impianto opere di mitigazione a verde aree critiche - tav 2/3	INOR10EE2DZIA000005
Mitigazioni a verde - Sesti impianto opere di mitigazione a verde aree critiche - tav 3/3	INOR10EE2DZIA000006



LEGENDA

INTERVENTI DI MITIGAZIONE A VERDE - TIPOLOGICI DI LINEA

- PR - Prato

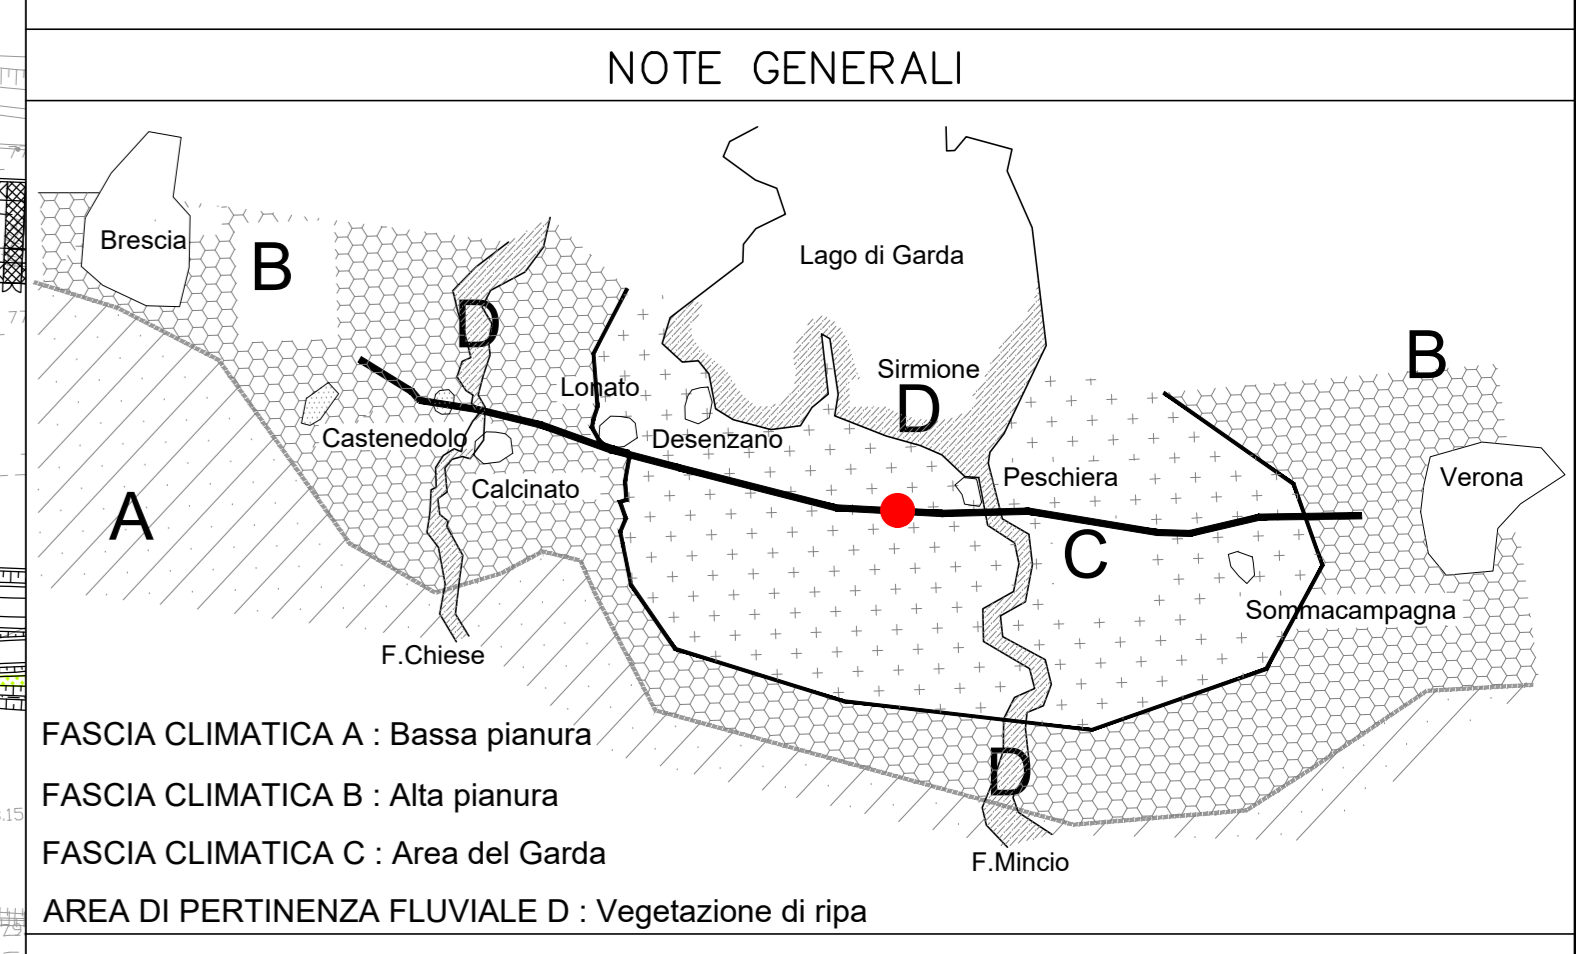

COMMITTENTE: **RFI**
 RETE FERROVIARIA ITALIANA
 GRUPPO FERROVIE DELLO STATO

ALTA SORVEGLIANZA: **ITALFERR**
 GRUPPO FERROVIE DELLO STATO

GENERAL CONTRACTOR: **Cepav due**
 Consorzio ENI per l'Alta Velocità

INFRASTRUTTURE FERROVIARIE STRATEGICHE DEFINITE DALLA LEGGE OBIETTIVO N. 443/01

LINEA A.V. /A.C. TORINO - VENEZIA Tratta MILANO - VERONA
 Lotto funzionale Brescia-Verona
PROGETTO ESECUTIVO
 IA11 - MITIGAZIONI A VERDE
 Planimetria da km 129+700 a km 130+550

GENERAL CONTRACTOR	DIRETTORE LAVORI	SCALA :
Consorzio Cepav due		1:1.000
Data:	Data:	

COMMESSA LOTTO FASE ENTE TIPO DOC. OPERA/DISCIPLINA Progr. REV.

INOR 11 E E2 P7 IA11/00 014 B

Rev.	Descrizione	Autore	Data	Verificato	Data	Progettazione	Integrazione	Data	IL PROGETTISTA
A	Emissione		15/05/19		15/05/19			15/05/19	
B	Revisione istruttoria Committenza		30/05/20		30/05/20			30/05/20	
C									

OG 75144733AA File: INOR11EE2PTIA100014B_10.dwg
 Progetto cofinanziato dalla Unione Europea CUP: F81H9100000008