


DESCRIZIONE	CODICE
Mitigazioni a verde - Sesti impianto opere di mitigazione a verde - tav 1/3	INOR10EE2ZIA000001
Mitigazioni a verde - Sesti impianto opere di mitigazione a verde - tav 2/3	INOR10EE2ZIA000002
Mitigazioni a verde - Sesti impianto opere di mitigazione a verde - tav 3/3	INOR10EE2ZIA000003
Mitigazioni a verde - Sesti impianto opere di mitigazione a verde aree critiche - tav 1/3	INOR10EE2ZIA000004
Mitigazioni a verde - Sesti impianto opere di mitigazione a verde aree critiche - tav 2/3	INOR10EE2ZIA000005
Mitigazioni a verde - Sesti impianto opere di mitigazione a verde aree critiche - tav 3/3	INOR10EE2ZIA000006

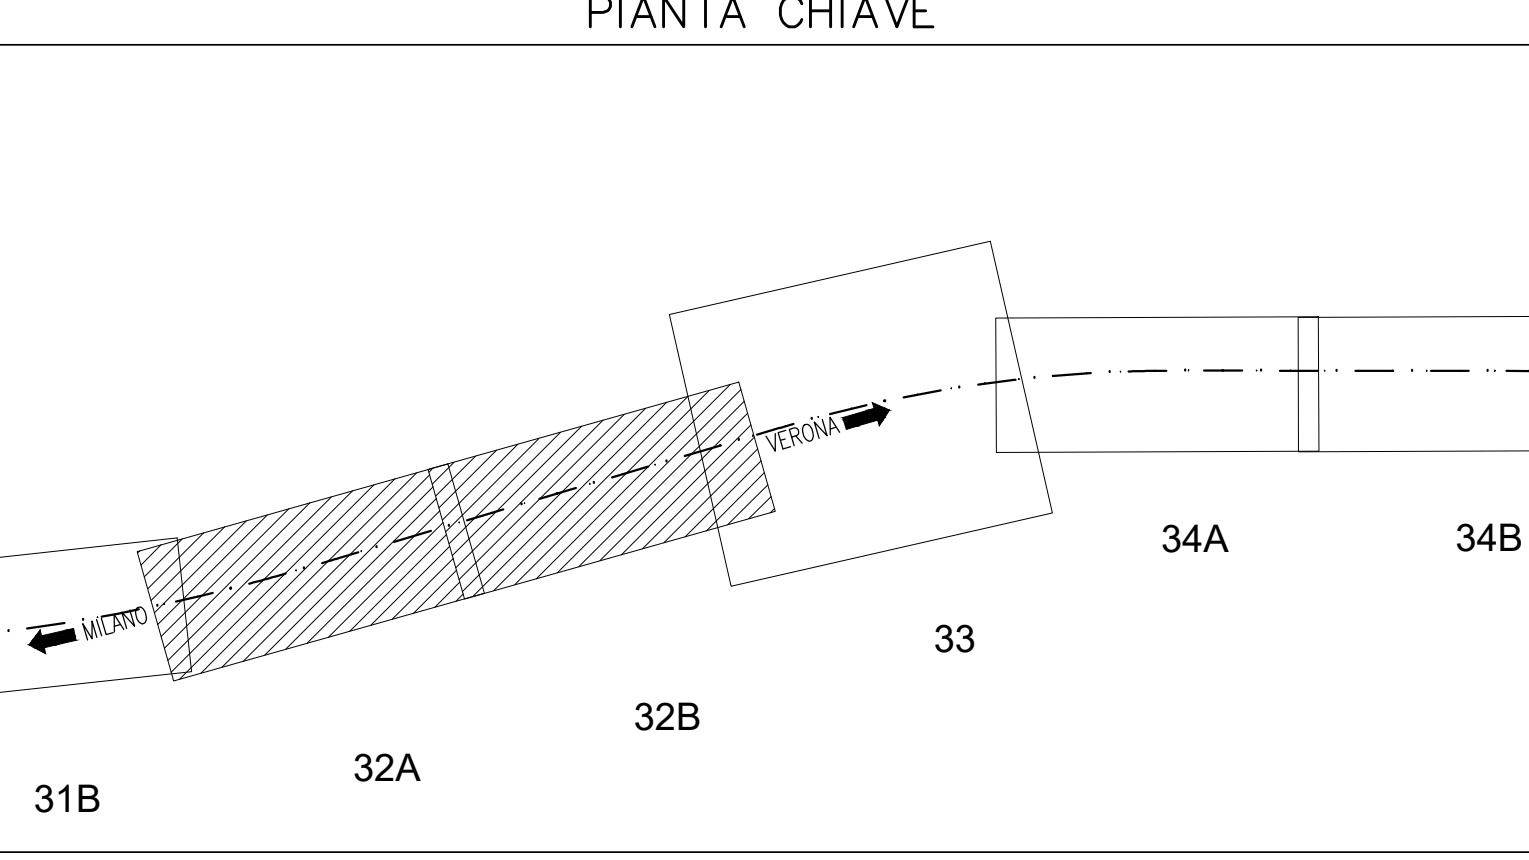

LEGENDA

INTERVENTI DI MITIGAZIONE A VERDE - TIPOLOGICI DI LINEA

SM - Siepe arboreo-arbustiva

Codice intervento	PROGRESSIVE INTERVENTI A VERDE	
	Da km	A km
SM05	144+601	144+915

SM - SIEPE ARBOREO-ARBUSTIVA - FASCIA CLIMATICA AREA DEL GARDA (C)

SPECIE ARBOREE PIONIERE
1 esemplare per modulo con alternanza nei moduli successivi

- PA - Populus alba
- PN - Populus nigra
- SA - Salix alba
- SF - Salix fragilis

SPECIE ARBOREE BOSCO MATURO
2 esemplari per modulo con alternanza AC-FO e PAV-QR nei moduli successivi


- AC - Acer campestre
- FO - Fraxinus ornus
- PAV - Prunus Avium
- QR - Quercus robur ad alto fusto

SPECIE ARBUSTIVE

- ST - Sorbus terminalis
- CM - Crataegus monogyna
- RC - Rosa canina
- SC - Salix cinerea
- SE - Salix elaeagnos
- SN - Sambucus nigra
- SCa - Salix caprea
- VO - Viburnum opulus
- VT - Viburnum tinus

RECONIZIONE RIVCONFINE STRADALE OVE APPLICABILE

Il modulo di base prevede l'utilizzo di 1 esemplare di specie arborea pioniera e 2 esemplari di specie arborea bosco maturo. I moduli successivi prevedono l'alternanza delle 4 specie arboree pioniere e delle 4 specie a bosco maturo in elenco.

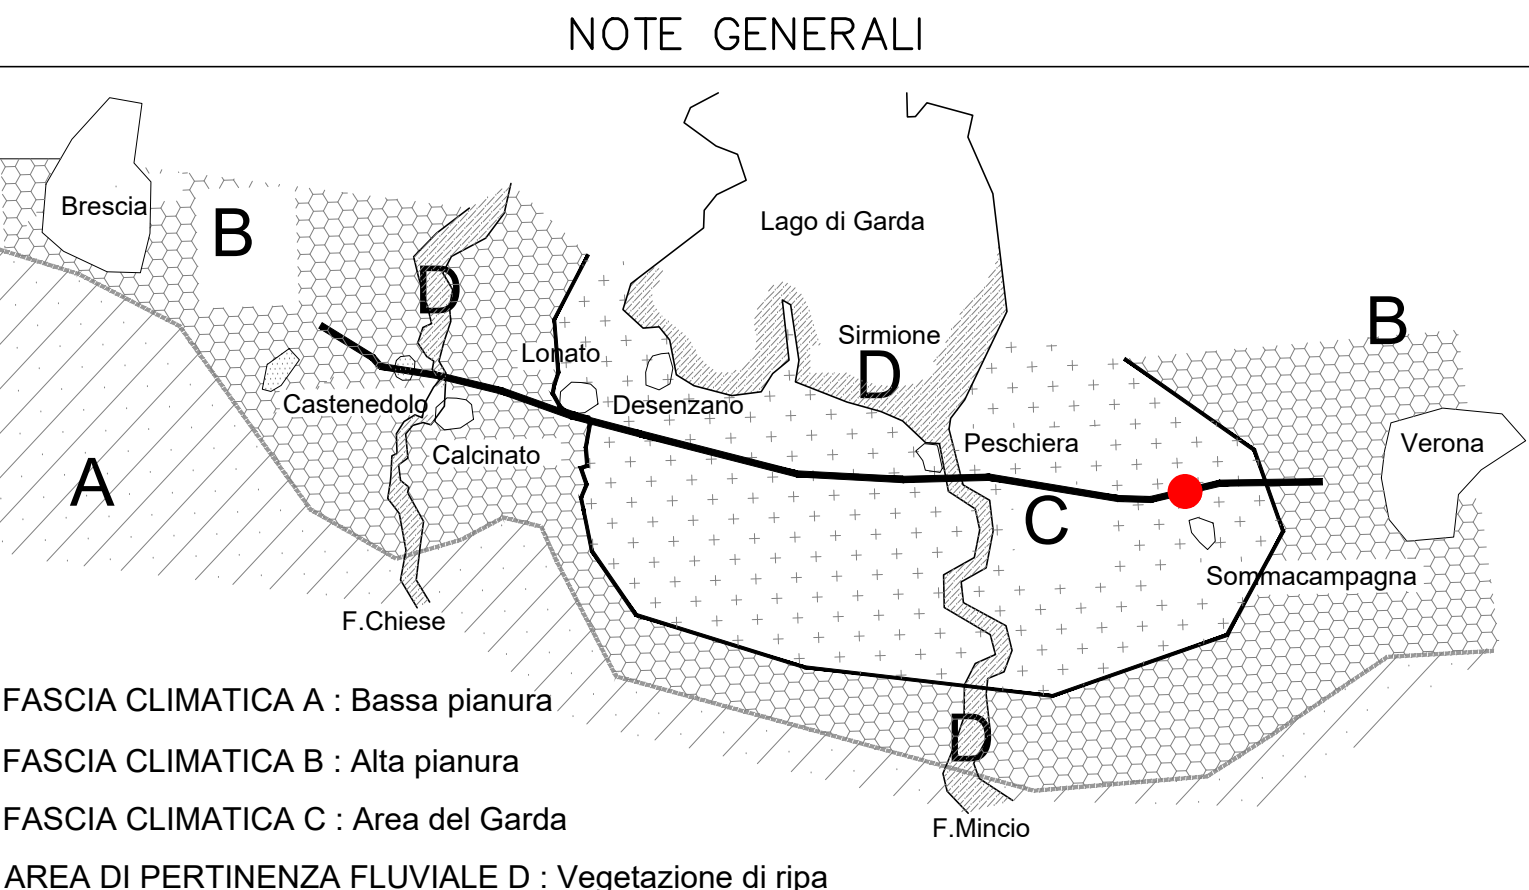

COMMITTENTE: **RFI** **GRUPPO FERROVIE DELLO STATO**

ALTA SOVRIGLIANZA: **ITALFERR** **GRUPPO FERROVIE DELLO STATO**

GENERAL CONTRACTOR: **Cepav due** **Consorzio ENI per l'Alta Velocità**

INFRASTRUTTURE FERROVIARIE STRATEGICHE DEFINITE DALLA LEGGE OBIETTIVO N. 443/01

LINEA A.V. I.A.C. TORINO - VENEZIA Tratta MILANO - VERONA
Lotto funzionale Brescia-Verona
PROGETTO ESECUTIVO
IA11 - MITIGAZIONI A VERDE
Planimetria da km 143+800 a km 144+550

GENERAL CONTRACTOR: Consorzio Cepav due
 DIRETTORE LAVORI: []
 DATA: []
 SCALA: 1:1.000

COMMESSA LOTTO FASE ENTE TIPO DOC. OPERA/DISCIPLINA PROG. REV.
 INOR 11 E E2 P7 IA1100 027 B

Rev.	Descrizione	Autore	Data	Versione	Data	Progettista	Data	IL PROGETTISTA
A	Emissione		15/05/19		15/05/19			
B	Revisione istruttoria Committenza		30/05/20		30/05/20			
C								

CIG: 751447334A File: INOR11EE2P7IA1100027B_10.dwg
 Progetto cofinanziato dalla Unione Europea CUP: F81H910000008
 Scala di piani: 1: