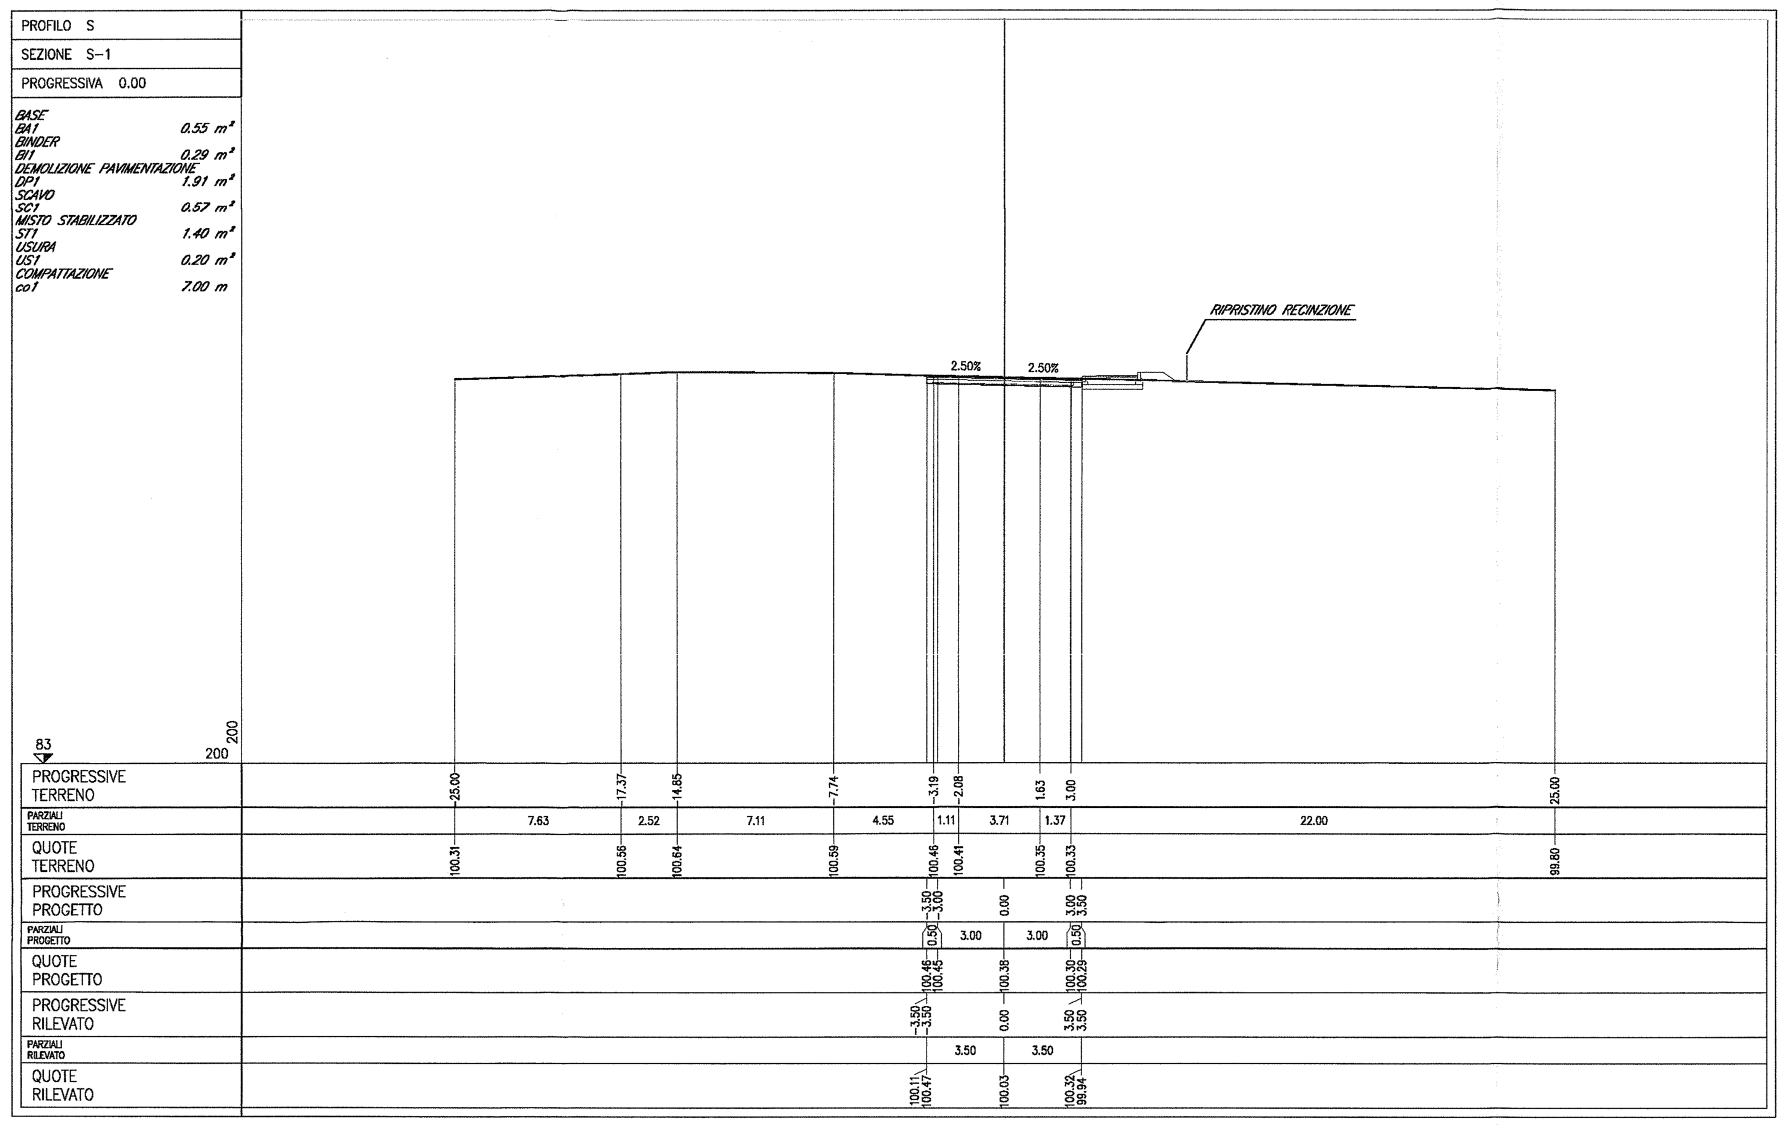

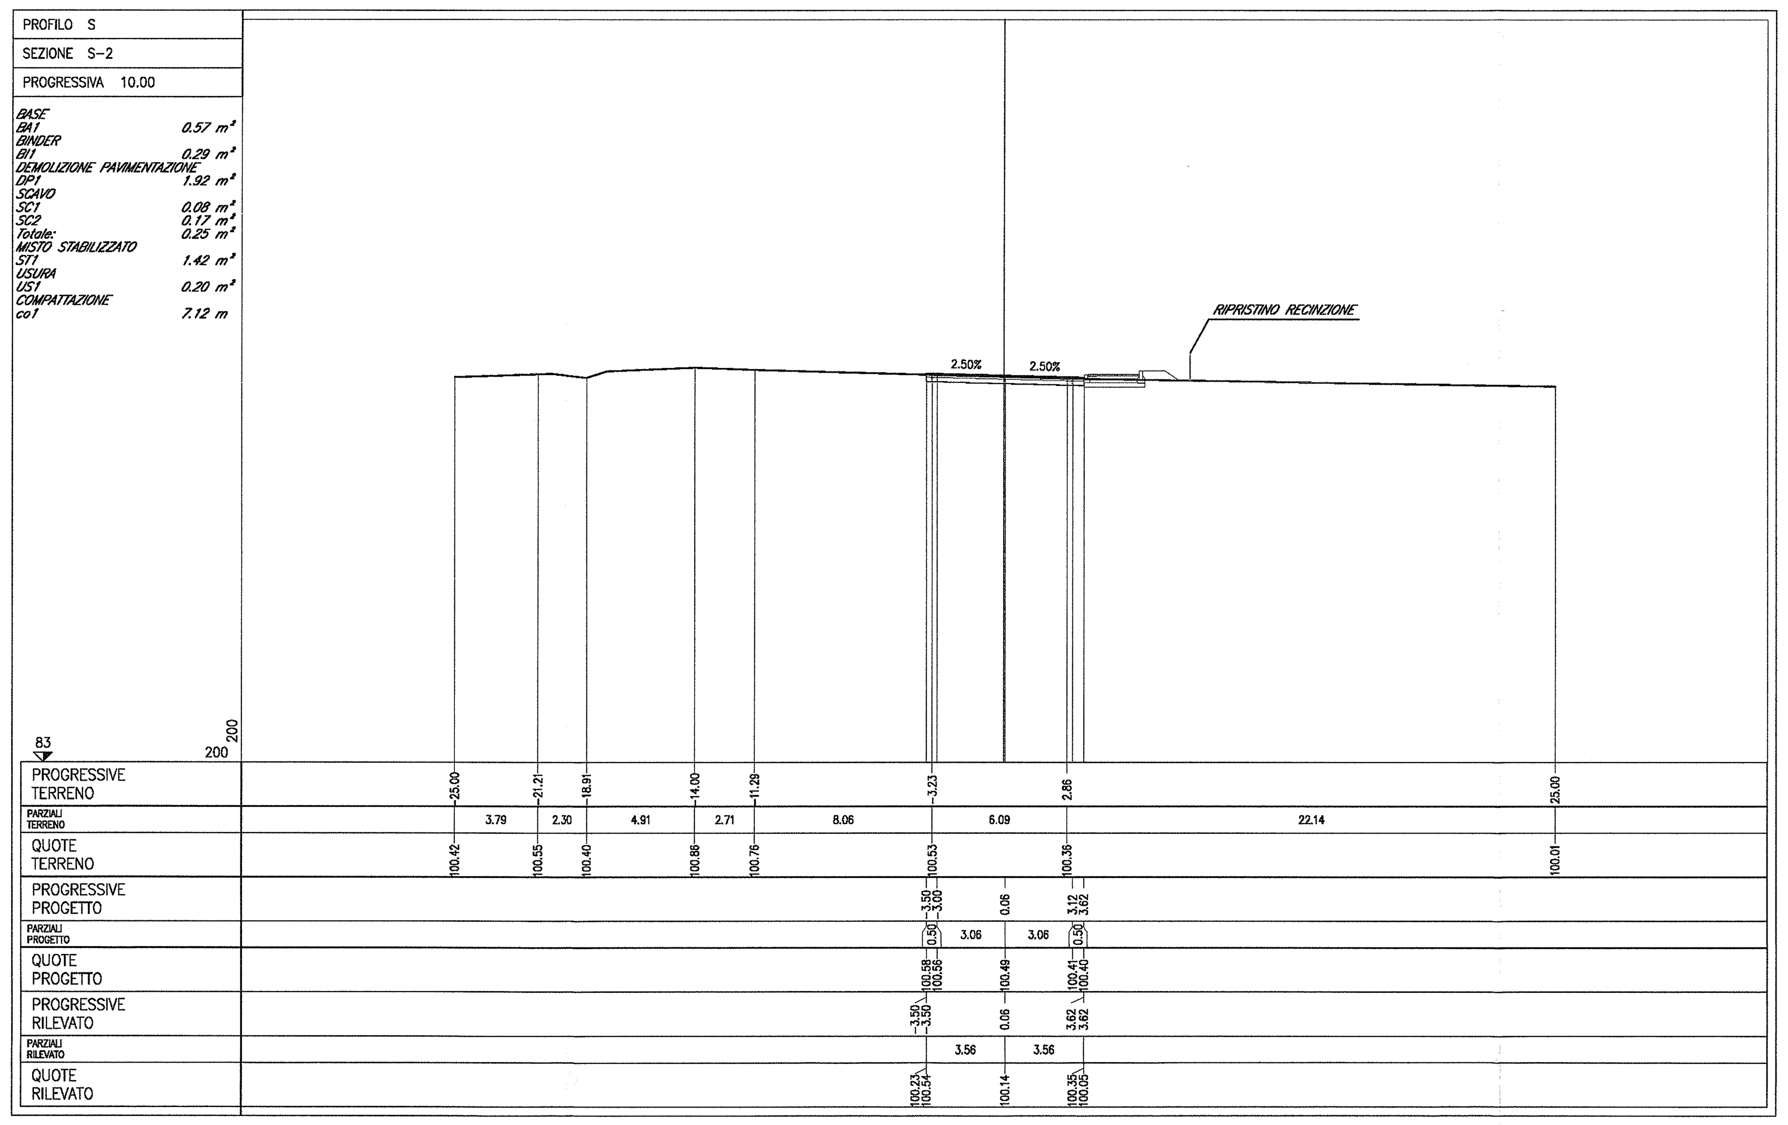

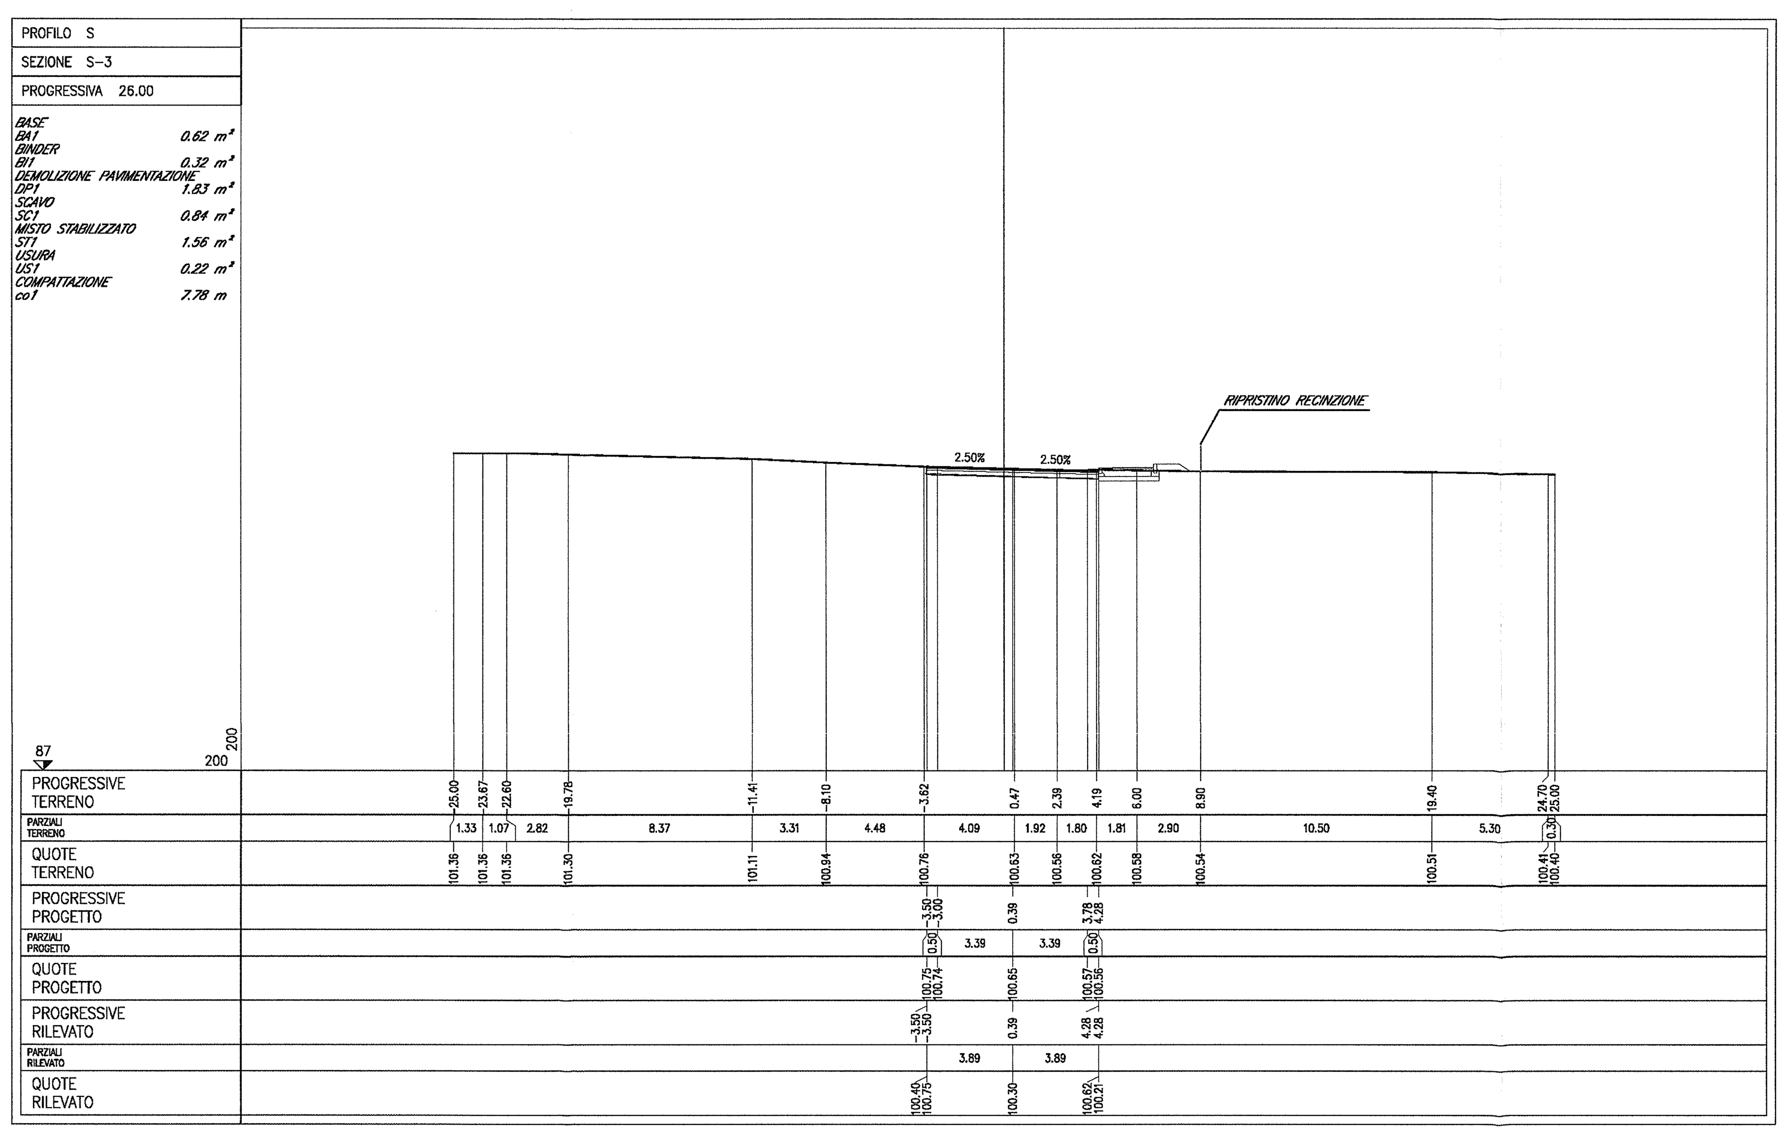

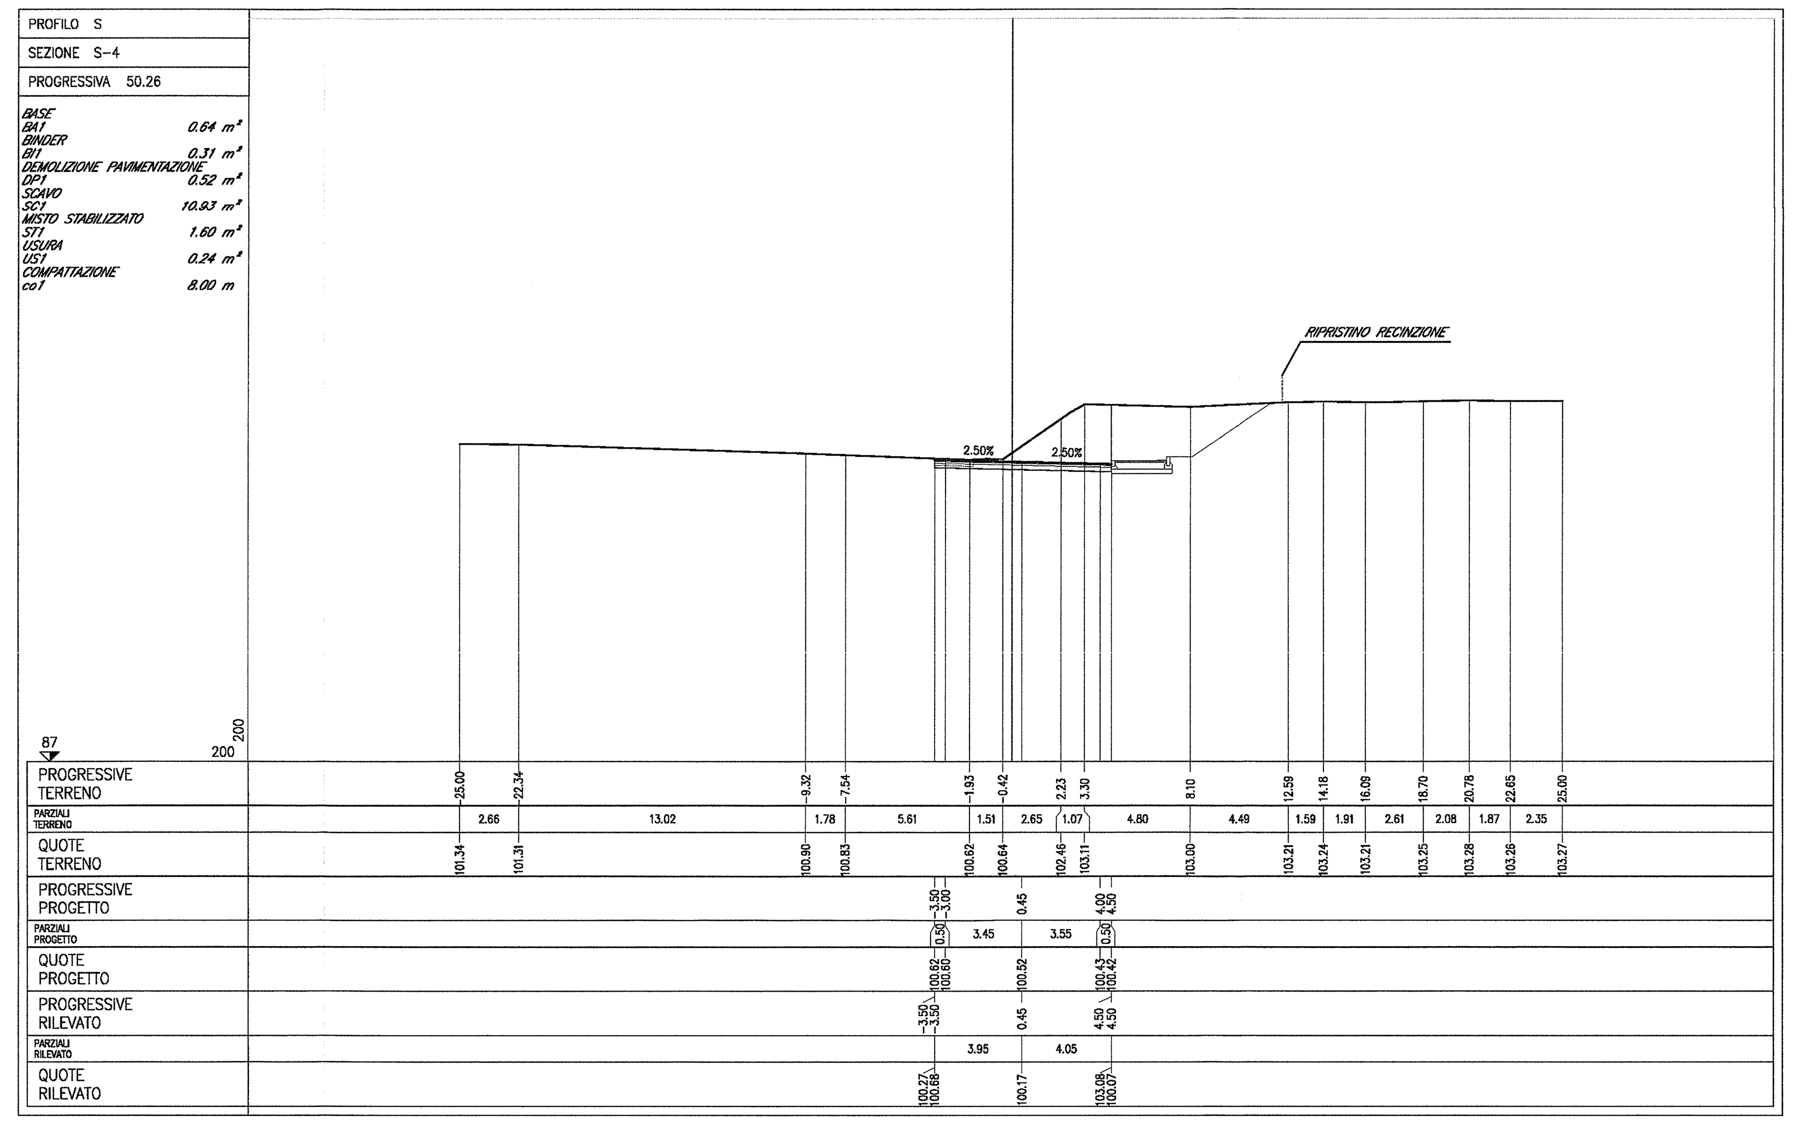

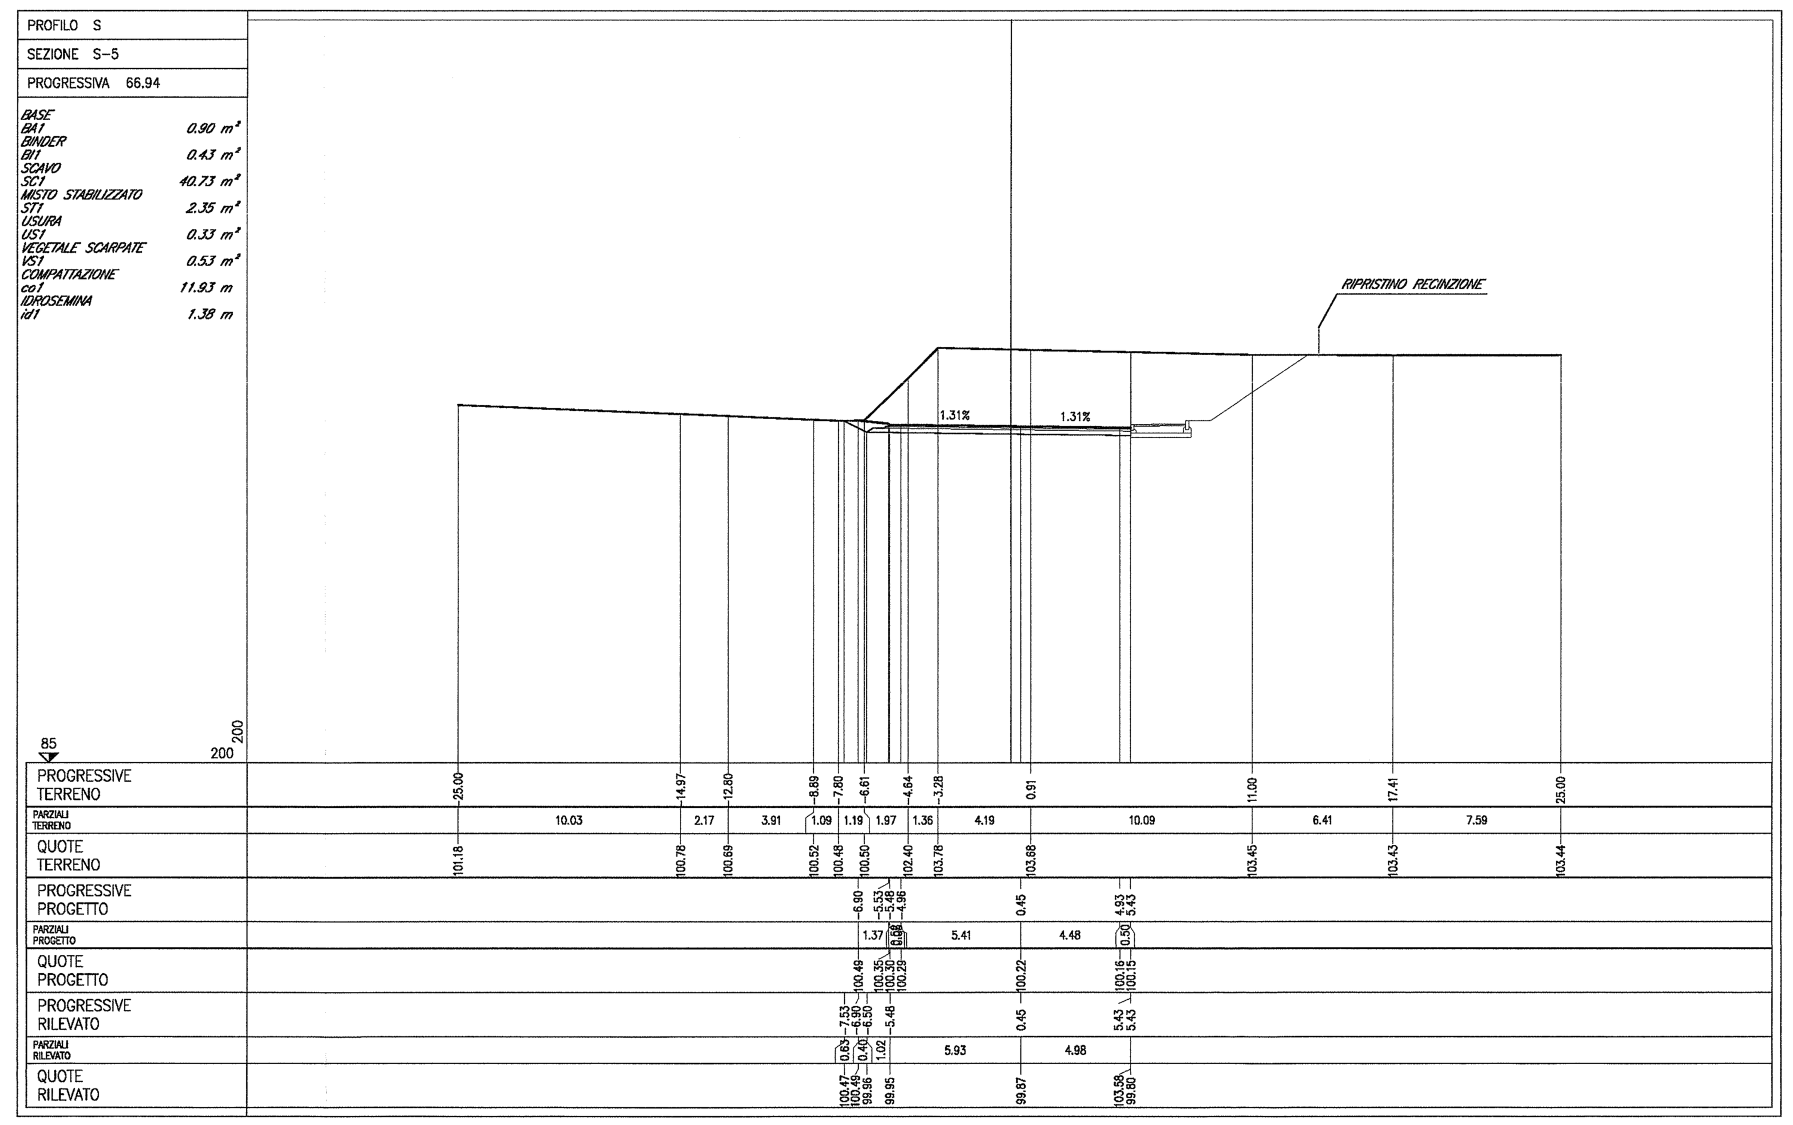

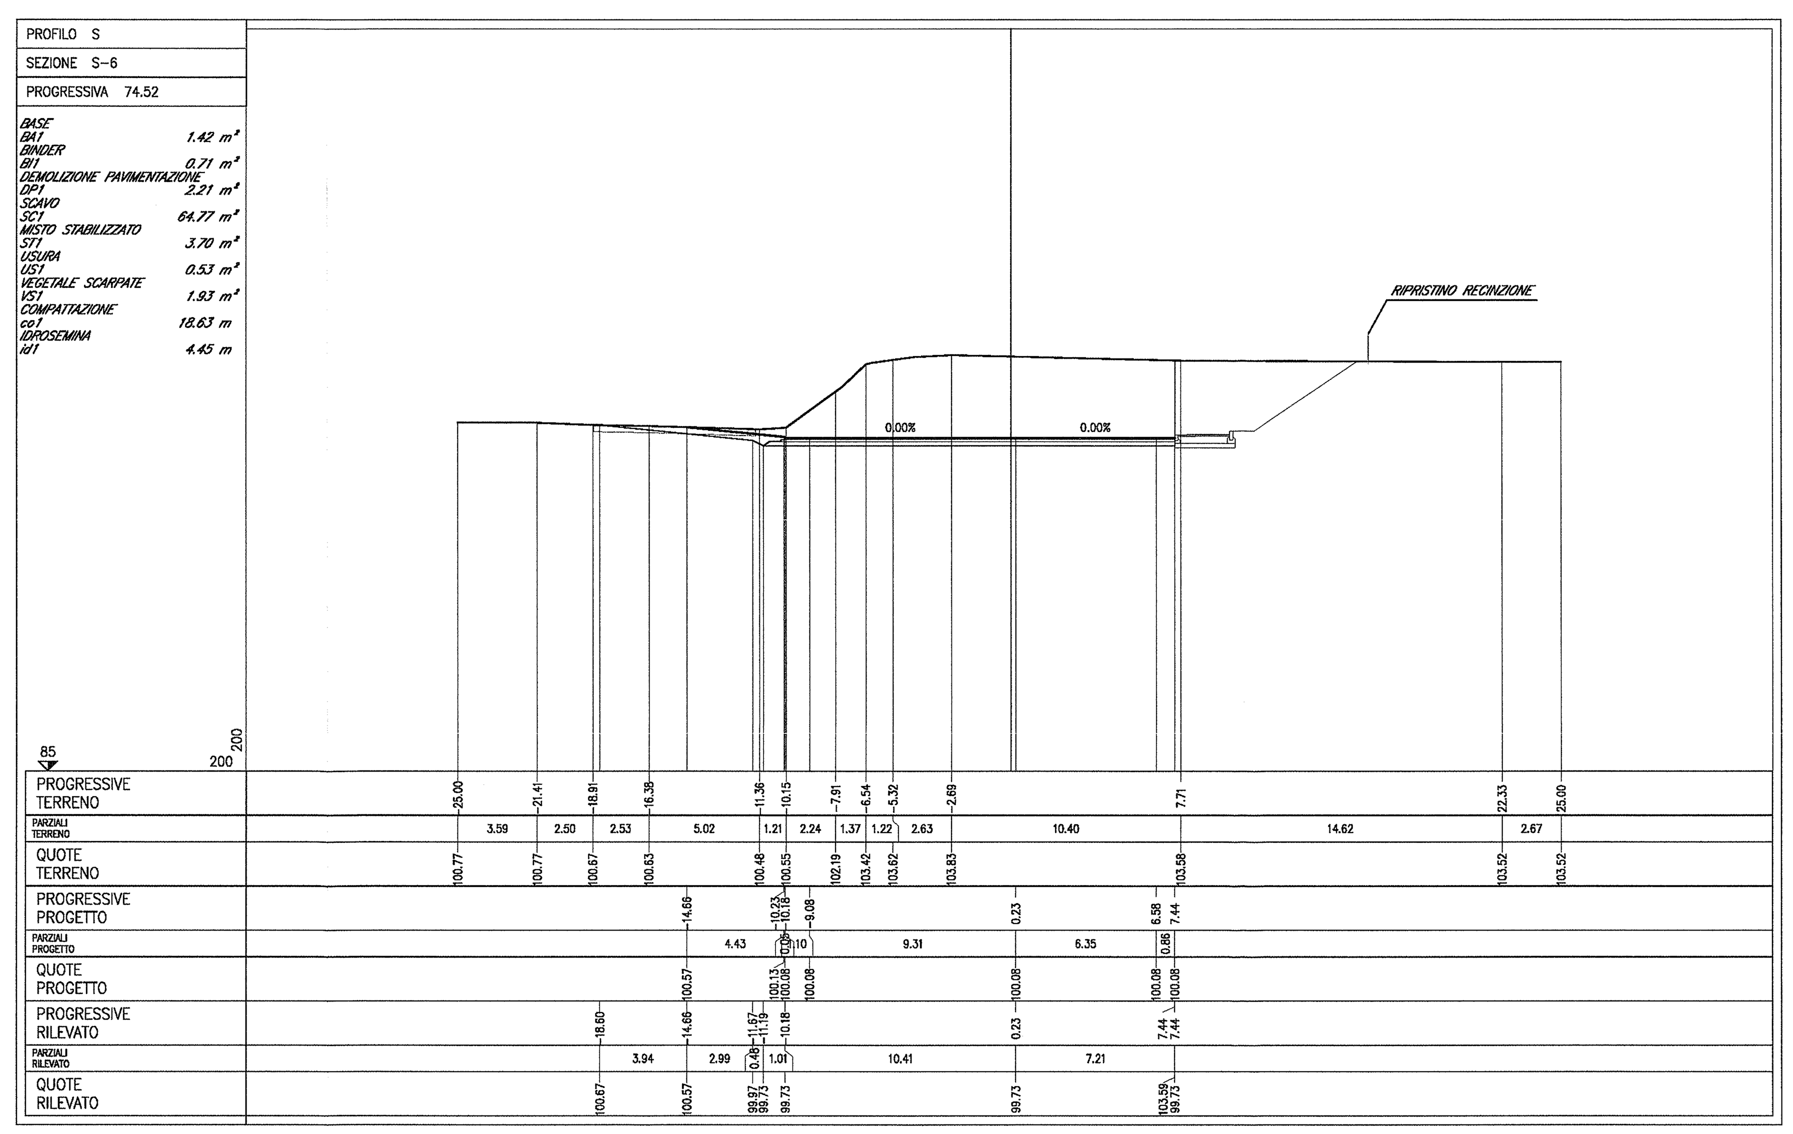

DOCUMENTI DI RIFERIMENTO

DESCRIZIONE	CODICE
IV00 – RAMPE CAVALCAFERROVIA TIPOLOGICO	
SEGNALETICA VERTICALE E ORIZZONTALE. DETTAGLI	IN0R11EE2BZIV000B005
SEGNALETICA VERTICALE E PLINTI DI FONDAZIONE. GEOMETRIE	IN0R11EE2BBIV00CB001
SEGNALETICA VERTICALE. PLINTI DI FONDAZIONE. CARPENTERIA E ARMATURA	IN0R11EE2BCIV00CB001
RELAZIONE DI VERIFICA DELLE PAVIMENTAZIONI STRADALI	IN0R11EE2ROIV0007001
SEGNALETICA VERTICALE. PLINTI DI FONDAZIONE. RELAZIONE DI CALCOLO	IN0R11EE2CLIV00CB001
INZ8-NUOVA VIABILITA' DI COLLEGAMENTO VIA MANTOVA – STR. LOC. MANO DI FERRO	
RELAZIONE TECNICA GENERALE	IN0R11EE2ROINZ800002
PLANIMETRIE STATO DI FATTO E DI PROGETTO	IN0R11EE2PZINZ800001
PLANIMETRIA DI TRACCIAMENTO	IN0R11EE2P8INZ800001
PROFILO LONGITUDINALE. TAVOLA 1/2	IN0R11EE2F7INZ800001
PROFILO LONGITUDINALE. TAVOLA 2/2	IN0R11EE2F7INZ800002
DIAGRAMMA DI VISUALE LIBERA E VELOCITÀ	IN0R11EE2D7INZ800001
SEZIONI TRASVERSALI RAMO E. TAVOLA 1/3	IN0R11EE2W9INZ800001
SEZIONI TRASVERSALI RAMO E. TAVOLA 2/3	IN0R11EE2W9INZ800002
SEZIONI TRASVERSALI RAMO E. TAVOLA 3/3	IN0R11EE2W9INZ800003
SEZIONI TRASVERSALI RAMO N	IN0R11EE2W9INZ800004
SEZIONI TRASVERSALI ASSE A	IN0R11EE2W9INZ800008
SEZIONI TRASVERSALI. ROTATORIA VIA MANTOVA. TAVOLA 1/2	IN0R11EE2W9INZ800006
SEZIONI TRASVERSALI. ROTATORIA VIA MANTOVA. TAVOLA 2/2	IN0R11EE2W9INZ800007
PLANIMETRIA SEGNALETICA E BARRIERE DI SICUREZZA	IN0R11EE2P8INZ809001
SMALTIMENTO ACQUE METEORICHE. RELAZIONE IDROLOGICA E IDRAULICA	IN0R11EE2RIINZ806001
SMALTIMENTO ACQUE METEORICHE. PLANIMETRIA E DETTAGLI	IN0R11EE2PZINZ806001
SEZIONI TIPO E DETTAGLI	IN0R11EE2BZINZ809001

NOTE GENERALI

- TUTTE LE MISURE SONO ESPRESSE IN METRI

COMMITTENTE: RFI RETE FERROVIARIA ITALIANA – GRUPPO FERROVIE DELLO STATO

ALTA SORVEGLIANZA: ITALFERR – GRUPPO FERROVIE DELLO STATO

GENERAL CONTRACTOR: Cepav due – Consorzio ENI per l' Alta Velocità

INFRASTRUTTURE FERROVIARIE STRATEGICHE DEFINITE DALLA LEGGE OBIETTIVO N. 443/01

LINEA A.V. /A.C. TORINO - VENEZIA Tratta MILANO - VERONA
Lotto funzionale Brescia-Verona
PROGETTO ESECUTIVO

INZ8 - NUOVA VIABILITA' DI COLLEGAMENTO VIA MANTOVA-STR.LOC. MANO DI FERRO

Sezioni trasversali Ramo S

GENERAL CONTRACTOR: Consorzio Cepav due – Consorzio Cepav due Il Direttore del Consorzio (Ing. T. Taranta) – Data: 06 GIU 2019

DIRETTORE LAVORI – Data:

SCALA: 1:200

COMMESSA	LOTTO	FASE	ENTE	TIPO DOC.	OPERA/DISCIPLINA	PROGR.	REV.
IN0R	11	E	E2	W9	INZ800	005	A

PROGETTAZIONE

Rev.	Descrizione	Redatto	Data	Verificato	Data	Approvato	Data
A	EMISSIONE	Daniele	21/05/19	Piacentini	21/05/19	Liani	21/05/19
B							
C							

IL PROGETTISTA: PIACENTINI INGEGNERI s.r.l. Dott. Ing. Luca Piacentini – Data:

CIG. 751447334A

Stampato dal Service di plottaggio ITALFERR S.p.A. ALBA S.r.l.

File: IN0R11EE2W9INZ800005A_10.dwg

Progetto cofinanziato dalla Unione Europea

CUP: F81H91000000008

Scala di plot: 1:1