PROFILO A – SEZIONE A-1 – PROGRESSIVA 0.00

MISTO STABILIZZATO
ST1 1.20 m²
VEGETALE SCARPATE
VS1 0.54 m²
IDROSEMINA
id1 3.06 m
SCOTICO
sc1 4.00 m

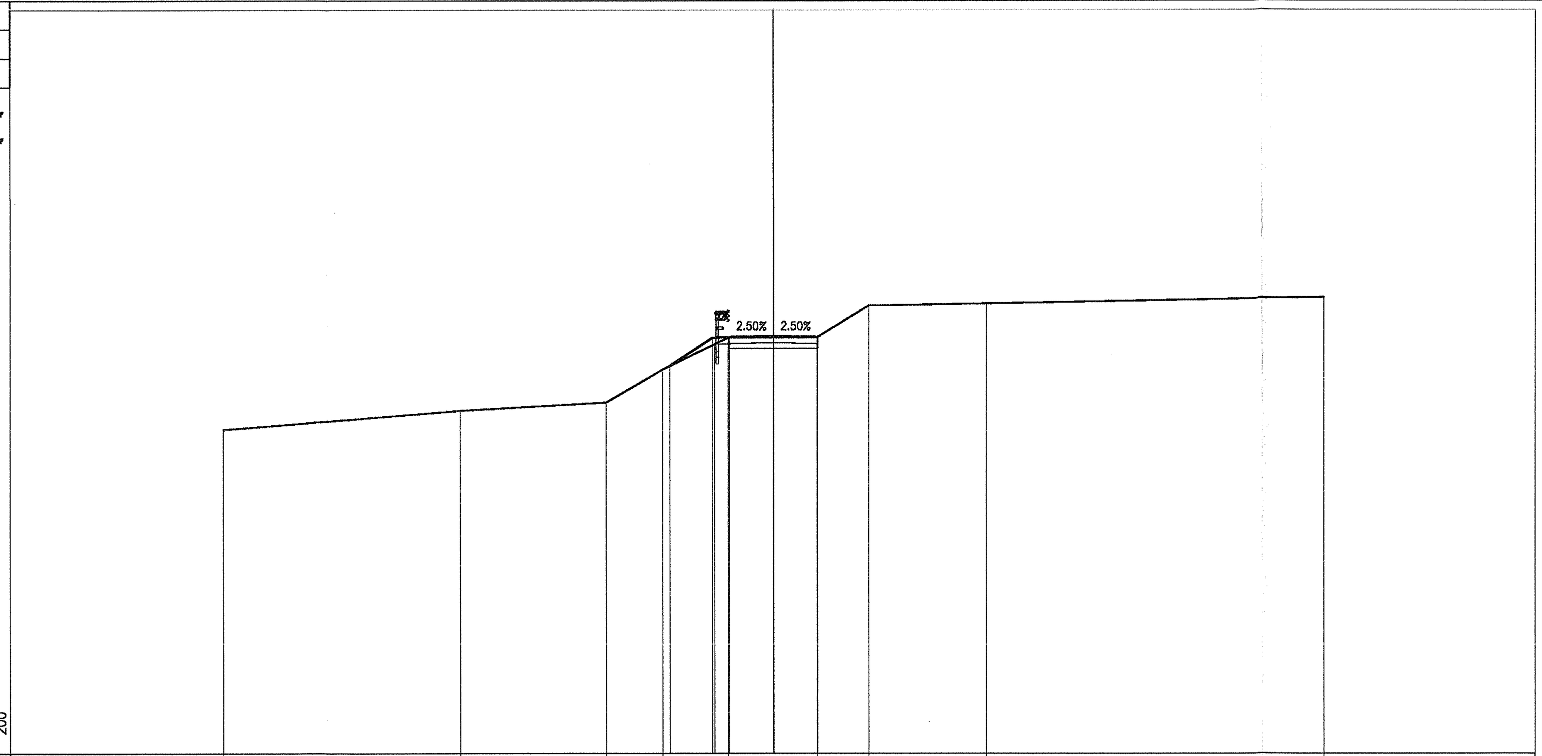

PROGRESSIVE TERRENO	-25.00, -14.18, -7.56, -4.99, -2.04, 1.96, 4.30, 9.65, 25.00
PARZIALI TERRENO	10.82, 6.62, 2.57, 2.95, 4.00, 2.34, 5.35, 15.35
QUOTE TERRENO	87.60, 88.46, 88.82, 90.31, 91.75, 91.76, 93.19, 93.29, 93.57
PROGRESSIVE PROGETTO	-4.67, -2.75, -2.00, 0.00, 2.00
PARZIALI PROGETTO	1.92, 0.75, 2.00, 2.00
QUOTE PROGETTO	90.46, 91.74, 91.77, 91.82, 91.77
PROGRESSIVE RILEVATO	-4.67, -2.64, -2.00, 0.00, 2.00, 2.00
PARZIALI RILEVATO	2.03, 0.64, 2.00, 2.00
QUOTE RILEVATO	90.46, 91.46, 91.47, 91.52, 91.77, 91.47

PROFILO A – SEZIONE A-4 – PROGRESSIVA 46.04

RILEVATO
RI1 2.37 m²
SCAVO
SC1 0.11 m²
MISTO STABILIZZATO
ST1 1.20 m²
VEGETALE SCARPATE
VS1 0.26 m²
VS2 0.73 m²
Totale: 0.99 m²
GRADONATURA
gr1 5.98 m
IDROSEMINA
id1 0.84 m
id2 2.79 m
Totale: 3.63 m
SCOTICO SCARPATE
ss1 5.92 m

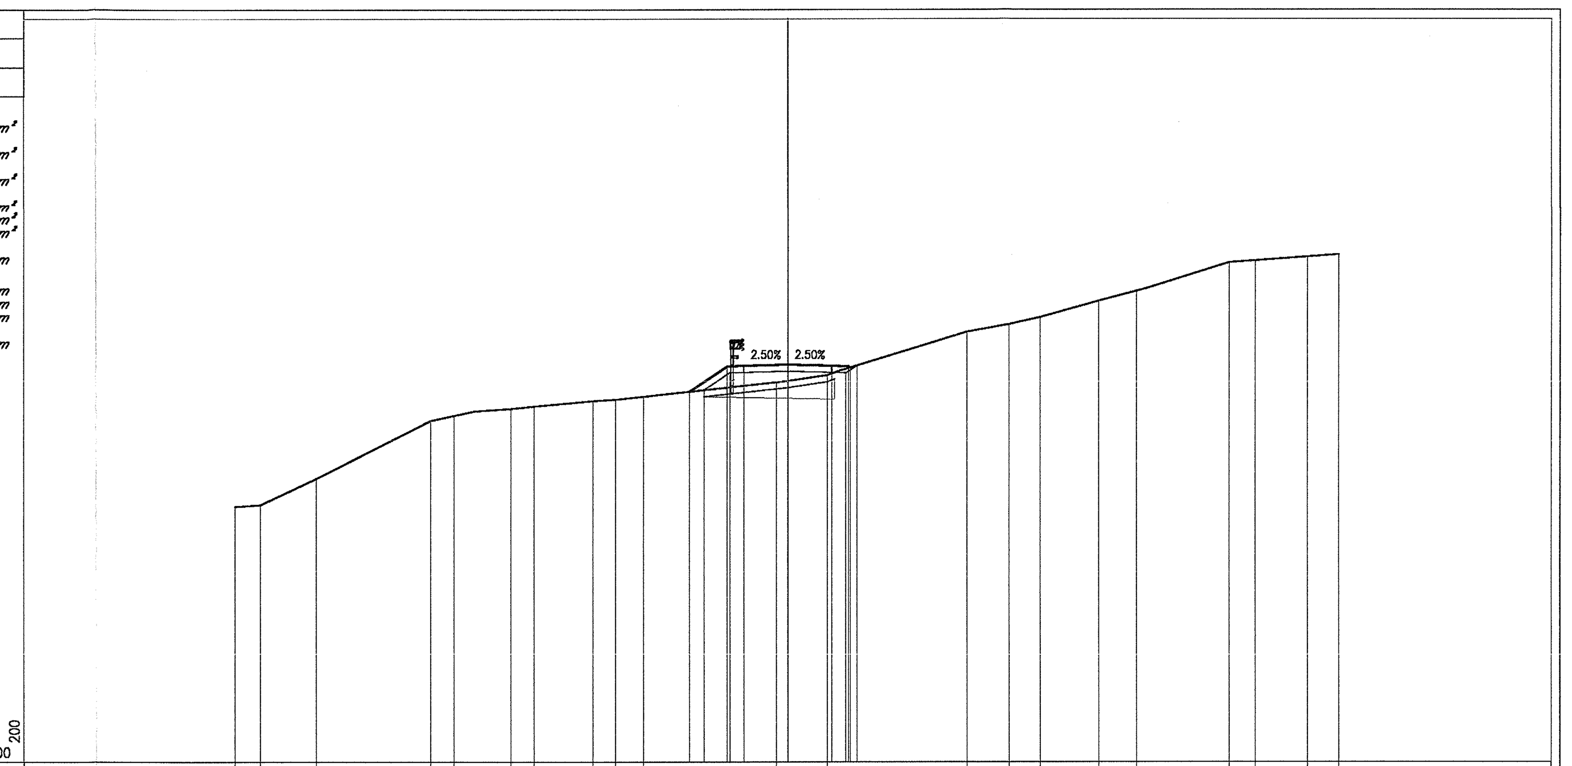

PROGRESSIVE TERRENO	-25.00, -23.85, -21.36, -16.17, -15.12, -12.54, -11.50, -8.83, -7.80, -6.55, -0.51, 1.79, 8.12, 10.03, 11.49, 14.15, 15.87, 20.06, 21.22, 23.59, 25.00
PARZIALI TERRENO	1.15, 2.49, 5.19, 1.05, 2.58, 1.04, 2.67, 1.03, 1.25, 6.04, 2.30, 6.33, 1.91, 1.46, 2.66, 1.72, 4.19, 1.16, 2.37, 1.41
QUOTE TERRENO	88.53, 88.60, 89.78, 92.40, 92.63, 92.94, 93.05, 93.30, 93.36, 93.49, 94.13, 94.45, 96.41, 96.74, 97.06, 97.80, 98.25, 99.53, 99.62, 99.79, 99.90
PROGRESSIVE PROGETTO	-4.45, -2.75, -2.00, 0.00, 2.00, 2.75, 2.83
PARZIALI PROGETTO	1.70, 0.75, 2.00, 2.00, 0.75, 0.08
QUOTE PROGETTO	93.72, 94.85, 94.88, 94.93, 94.88, 94.85, 94.80
PROGRESSIVE RILEVATO	-4.45, -3.80, -2.64, -2.00, 0.00, 2.00, 2.64, 2.83, 3.14
PARZIALI RILEVATO	0.65, 1.16, 0.64, 2.00, 2.00, 0.64, 0.19, 0.31
QUOTE RILEVATO	93.72, 93.78, 94.56, 94.58, 94.63, 94.58, 94.56, 94.80, 94.89

PROFILO A – SEZIONE A-2 – PROGRESSIVA 20.00

RILEVATO
RI1 1.88 m²
SCAVO
SC1 0.76 m²
MISTO STABILIZZATO
ST1 1.20 m²
VEGETALE SCARPATE
VS1 0.40 m²
VS2 0.94 m²
Totale: 1.34 m²
GRADONATURA
gr1 5.06 m
IDROSEMINA
id1 1.00 m
id2 3.64 m
Totale: 4.64 m
SCOTICO SCARPATE
ss1 5.97 m

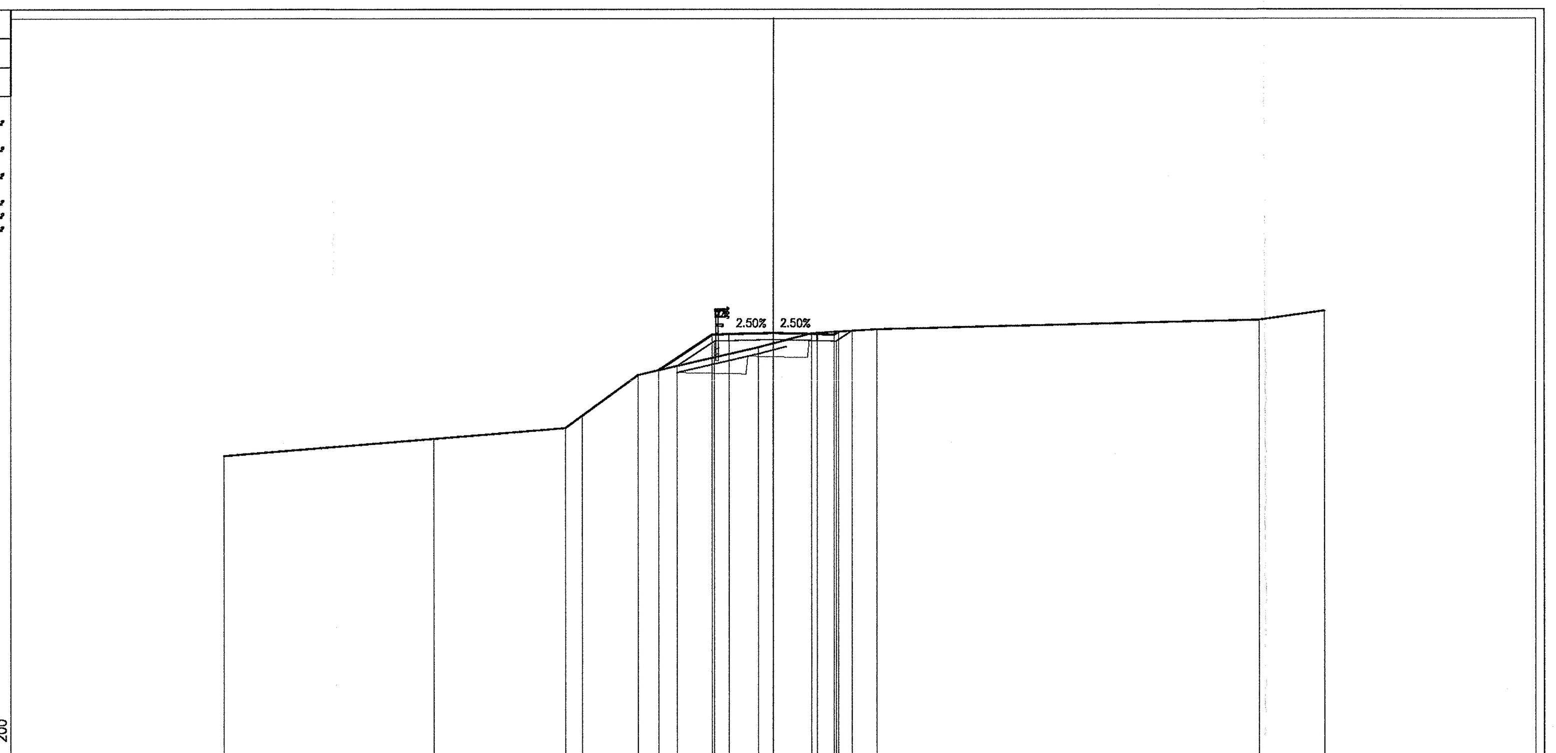

PROGRESSIVE TERRENO	-25.00, -15.37, -9.41, -8.65, -6.10, -0.66, 1.74, 4.68, 22.03, 25.00
PARZIALI TERRENO	9.63, 5.96, 0.76, 2.55, 5.44, 2.40, 2.94, 17.35, 2.97
QUOTE TERRENO	87.81, 88.59, 89.07, 89.62, 91.47, 92.73, 93.36, 93.54, 93.96, 94.37
PROGRESSIVE PROGETTO	-5.16, -2.75, -2.00, 0.00, 2.00, 2.75, 2.96
PARZIALI PROGETTO	2.41, 0.75, 2.00, 2.00, 0.75, 0.21
QUOTE PROGETTO	91.69, 93.29, 93.32, 93.37, 93.32, 93.29, 93.43
PROGRESSIVE RILEVATO	-5.16, -4.33, -2.64, -2.00, 0.00, 2.00, 2.85, 2.96, 3.57
PARZIALI RILEVATO	0.83, 1.69, 0.64, 2.00, 2.00, 0.85, 0.11, 0.61
QUOTE RILEVATO	91.69, 91.88, 93.01, 93.02, 93.07, 93.02, 93.00, 93.43, 93.47

PROFILO A – SEZIONE A-3 – PROGRESSIVA 40.00

DEMOLIZIONE PAVIMENTAZIONE
DP1 2.64 m²
RILEVATO
RI1 5.14 m²
MISTO STABILIZZATO
ST1 1.20 m²
VEGETALE SCARPATE
VS1 0.53 m²
VS2 0.92 m²
Totale: 1.45 m²
GRADONATURA
gr1 7.71 m
IDROSEMINA
id1 2.06 m
id2 3.43 m
Totale: 5.49 m
SCOTICO SCARPATE
ss1 7.69 m

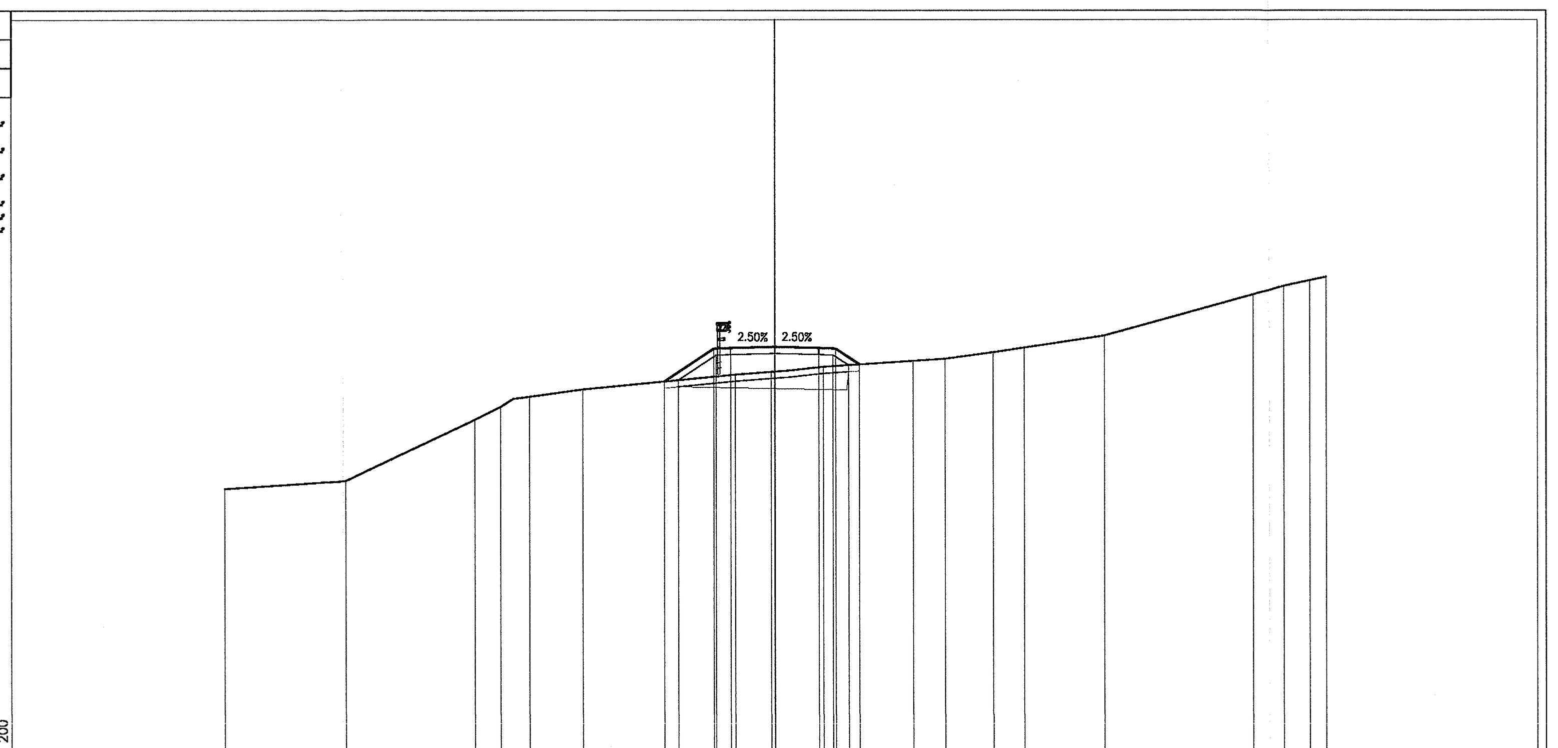

PROGRESSIVE TERRENO	-25.00, -19.43, -13.59, -12.42, -11.11, -8.71, -1.78, -0.15, 2.20, 6.26, 7.72, 9.91, 11.30, 14.92, 21.69, 23.11, 24.26, 25.00
PARZIALI TERRENO	5.57, 5.84, 1.17, 1.31, 2.40, 6.93, 1.63, 2.35, 4.06, 1.46, 2.19, 1.39, 3.62, 6.77, 1.42, 1.15, 0.74
QUOTE TERRENO	88.35, 88.71, 91.48, 92.07, 92.52, 92.85, 93.52, 93.64, 93.87, 94.14, 94.23, 94.53, 94.74, 95.29, 97.15, 97.53, 97.78, 97.94
PROGRESSIVE PROGETTO	-4.98, -2.75, -2.00, 0.00, 2.00, 2.75, 3.84
PARZIALI PROGETTO	2.23, 0.75, 2.00, 2.00, 0.75, 1.09
QUOTE PROGETTO	93.21, 94.70, 94.73, 94.78, 94.73, 94.70, 93.98
PROGRESSIVE RILEVATO	-4.98, -4.35, -2.64, -2.00, 0.00, 2.00, 2.64, 3.34, 3.84
PARZIALI RILEVATO	0.63, 1.71, 0.64, 2.00, 2.00, 0.64, 0.70, 0.50
QUOTE RILEVATO	93.21, 93.27, 94.41, 94.43, 94.48, 94.43, 94.41, 93.95, 93.98

DOCUMENTI DI RIFERIMENTO

DESCRIZIONE	CODICE
IV00 – RAMPE CAVALCAFERROVIA TIPOLOGICO	
SEGNALETICA VERTICALE E ORIZZONTALE. DETTAGLI	*IN0R11EE2BZIV000B005*
SEGNALETICA VERTICALE E PLINTI DI FONDAZIONE. GEOMETRIE	*IN0R11EE2BBIV00CB001*
SEGNALETICA VERTICALE. PLINTI DI FONDAZIONE. CARPENTERIA E ARMATURA	*IN0R11EE2BCIV00CB001*
RELAZIONE DI VERIFICA DELLE PAVIMENTAZIONI STRADALI	*IN0R11EE2ROIV0007001*
SEGNALETICA VERTICALE. PLINTI DI FONDAZIONE. RELAZIONE DI CALCOLO	*IN0R11EE2CLIV00CB001*
INZ8–NUOVA VIABILITA' DI COLLEGAMENTO VIA MANTOVA – STR. LOC. MANO DI FERRO	
RELAZIONE TECNICA GENERALE	*IN0R11EE2ROINZ800002*
PLANIMETRIE STATO DI FATTO E DI PROGETTO	*IN0R11EE2PZINZ800001*
PLANIMETRIA DI TRACCIAMENTO	*IN0R11EE2P8INZ800001*
PROFILO LONGITUDINALE. TAVOLA 1/2	*IN0R11EE2F7INZ800001*
PROFILO LONGITUDINALE. TAVOLA 2/2	*IN0R11EE2F7INZ800002*
DIAGRAMMA DI VISUALE LIBERA E VELOCITÀ	*IN0R11EE2D7INZ800001*
SEZIONI TRASVERSALI RAMO E. TAVOLA 1/3	*IN0R11EE2W9INZ800001*
SEZIONI TRASVERSALI RAMO E. TAVOLA 2/3	*IN0R11EE2W9INZ800002*
SEZIONI TRASVERSALI RAMO E. TAVOLA 3/3	*IN0R11EE2W9INZ800003*
SEZIONI TRASVERSALI RAMO N	*IN0R11EE2W9INZ800004*
SEZIONI TRASVERSALI RAMO S	*IN0R11EE2W9INZ800005*
SEZIONI TRASVERSALI. ROTATORIA VIA MANTOVA. TAVOLA 1/2	*IN0R11EE2W9INZ800006*
SEZIONI TRASVERSALI. ROTATORIA VIA MANTOVA. TAVOLA 2/2	*IN0R11EE2W9INZ800007*
PLANIMETRIA SEGNALETICA E BARRIERE DI SICUREZZA	*IN0R11EE2P8INZ809001*
SMALTIMENTO ACQUE METEORICHE. RELAZIONE IDROLOGICA E IDRAULICA	*IN0R11EE2RIINZ806001*
SMALTIMENTO ACQUE METEORICHE. PLANIMETRIA E DETTAGLI	*IN0R11EE2PZINZ806001*
SEZIONI TIPO E DETTAGLI	*IN0R11EE2BZINZ809001*

NOTE GENERALI

– *TUTTE LE MISURE SONO ESPRESSE IN METRI*

COMMITTENTE: RFI RETE FERROVIARIA ITALIANA – GRUPPO FERROVIE DELLO STATO

ALTA SORVEGLIANZA: ITALFERR – GRUPPO FERROVIE DELLO STATO

GENERAL CONTRACTOR: Cepav due – Consorzio ENI per l' Alta Velocità

INFRASTRUTTURE FERROVIARIE STRATEGICHE DEFINITE DALLA LEGGE OBIETTIVO N. 443/01

LINEA A.V. /A.C. TORINO - VENEZIA Tratta MILANO - VERONA
Lotto funzionale Brescia-Verona
PROGETTO ESECUTIVO

INZ8 - NUOVA VIABILITA' DI COLLEGAMENTO VIA MANTOVA-STR.LOC. MANO DI FERRO

Sezioni trasversali Asse A

GENERAL CONTRACTOR	DIRETTORE LAVORI	SCALA :
Consorzio Cepav due – Consorzio Cepav due Il Direttore del Consorzio (Ing. T. Taranta) Data: 06 GIU 2019	Data:	1:200

COMMESSA	LOTTO	FASE	ENTE	TIPO DOC.	OPERA/DISCIPLINA	PROGR.	REV.
IN0R	11	E	E2	W9	INZ800	008	A

PROGETTAZIONE

Rev.	Descrizione	Redatto	Data	Verificato	Data	Approvato	Data
A	EMISSIONE	Daniele	21/05/19	Piacentini	21/05/19	Liani	21/05/19
B							
C							

IL PROGETTISTA: PIACENTINI INGEGNERI s.r.l. Dott. Ing. Luca Piacentini Ordine degli Ingegneri di Bologna Data: 21/05/19

CIG. 751447334A

File: IN0R11EE2W9INZ800008A_10.dwg

Progetto cofinanziato dalla Unione Europea

Stampato dal Service di plottaggio ITALFERR S.p.A. ALBA S.r.l.

CUP: F81H91000000008

Scala di plot: 1:1