




SEZIONE C-C
progressiva 40.00

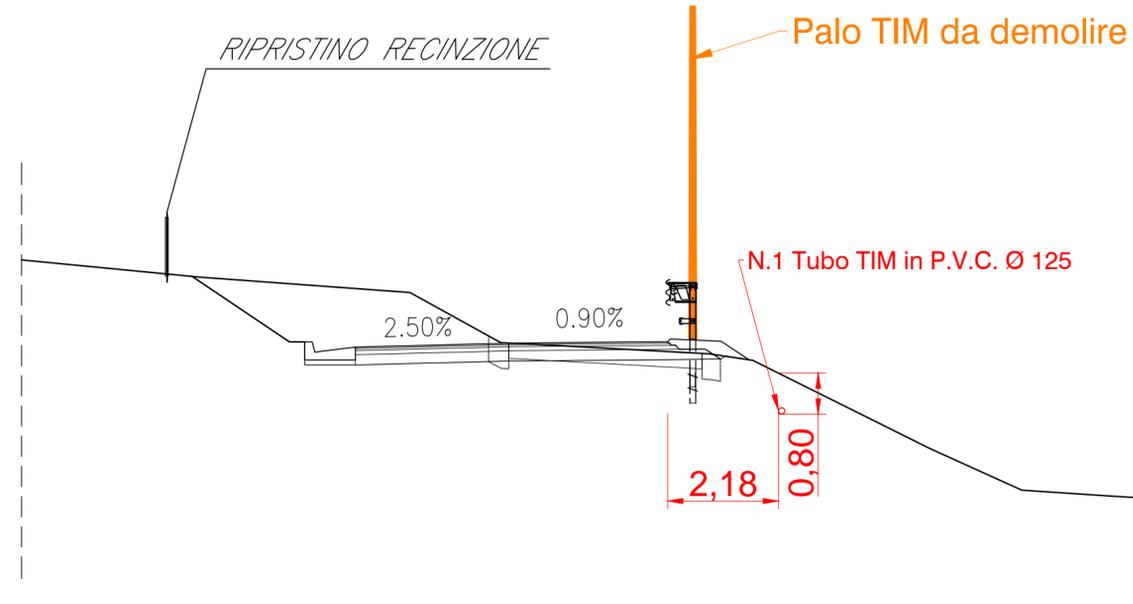

SEZIONE A-A
progressiva 0.00




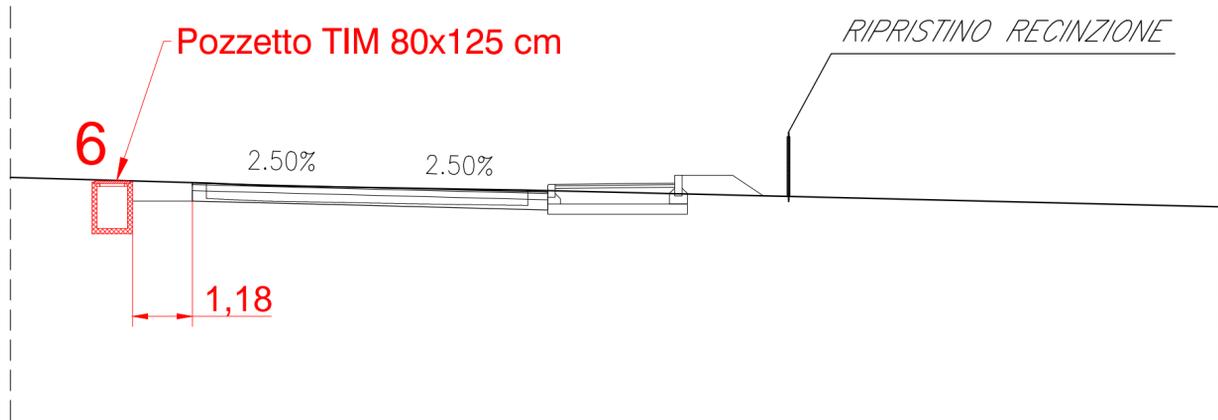


SEZIONE B-B
progressiva 49.47

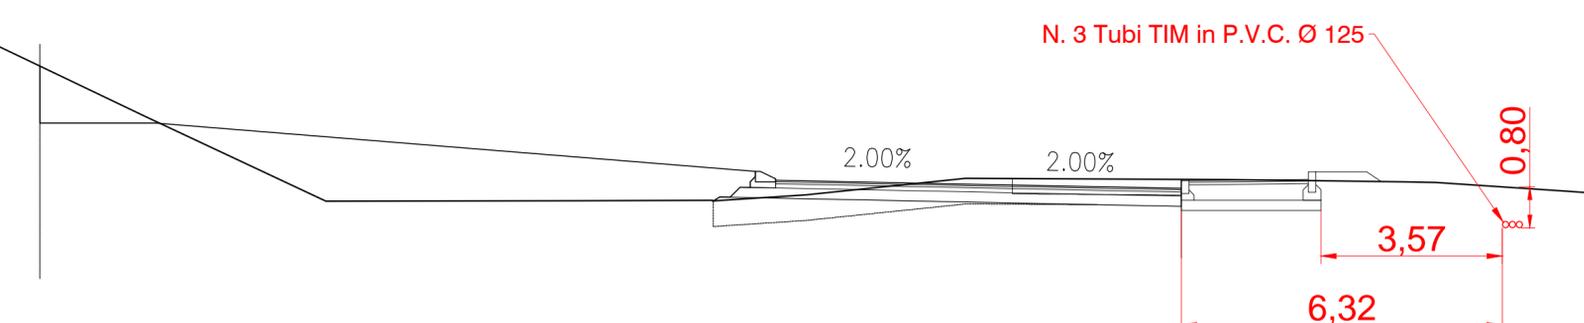

Tipologici e sezioni tipo

Scala 1:30

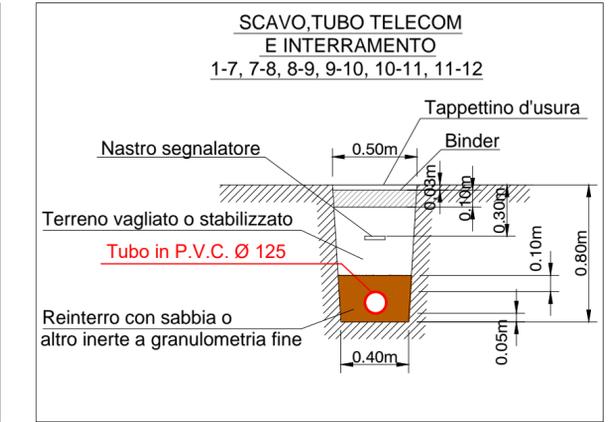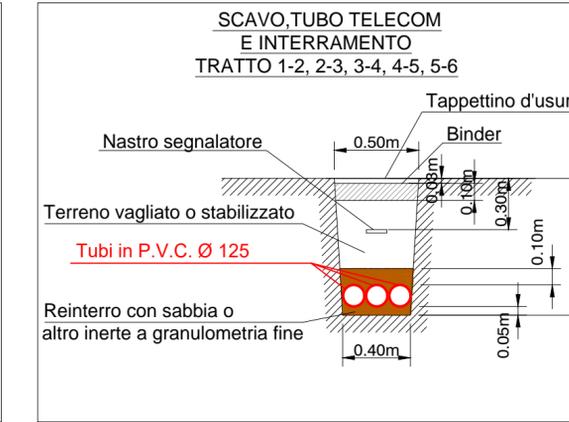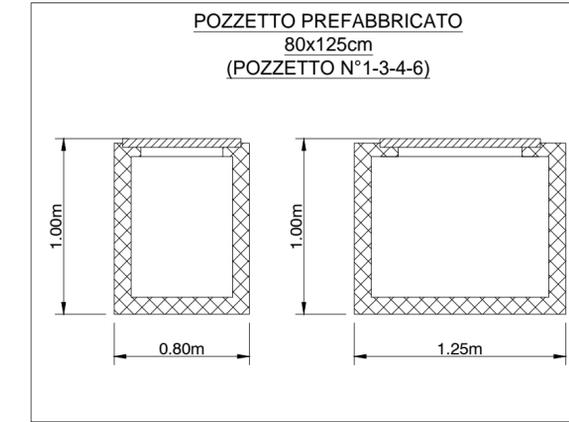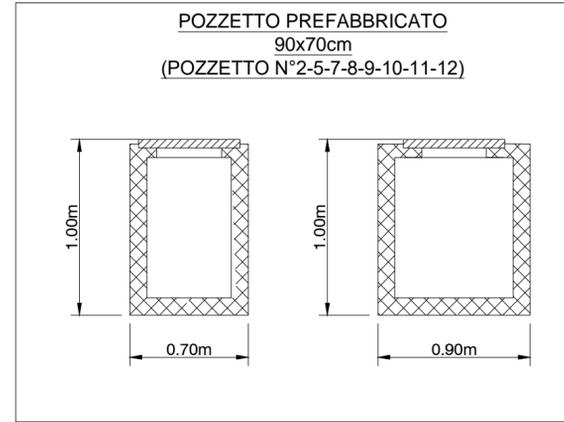

■ NUOVO TRACCIATO ■ DEMOLIZIONE ■ TRACCIATO ESISTENTE

PROGETTO ESECUTIVO

LINEA A.V./A.C. TORINO VENEZIA - Tratta Milano Verona
Lotto Funzionale: Brescia - Verona
Progetto Esecutivo

PROGETTO DI ADEGUAMENTO IMPIANTI



SCHEDA N. NS37602 - NS38605

Comune di Peschiera del Garda (VR)
Via Mantova
Progressiva: Binario Pari Km 133+228 - 133+270

Proprietà: **CO.GE.S.IN. S.r.l.** **TIM**

RIFERIMENTO ELABORATO				DATA:	REVISIONE
-	Tipologia	Viabilità	CODICE SCHEDA	Settembre 2019	1
-	LTA	NS37602 - ESE	Stato		03/12/2019
-	LTA	NS38605 - ESE	SCALA:	1:100	

REDATTO	S.P.	Formato: 800x300
VERIFICATO	ING. GIUSEPPE ALAMIA	Rif. Tavola: SEZIONI
APPROVATO	MARIO MAZZI	Foglio n. 2