PLANIMETRIA DI PROGETTO

SCALA 1:500

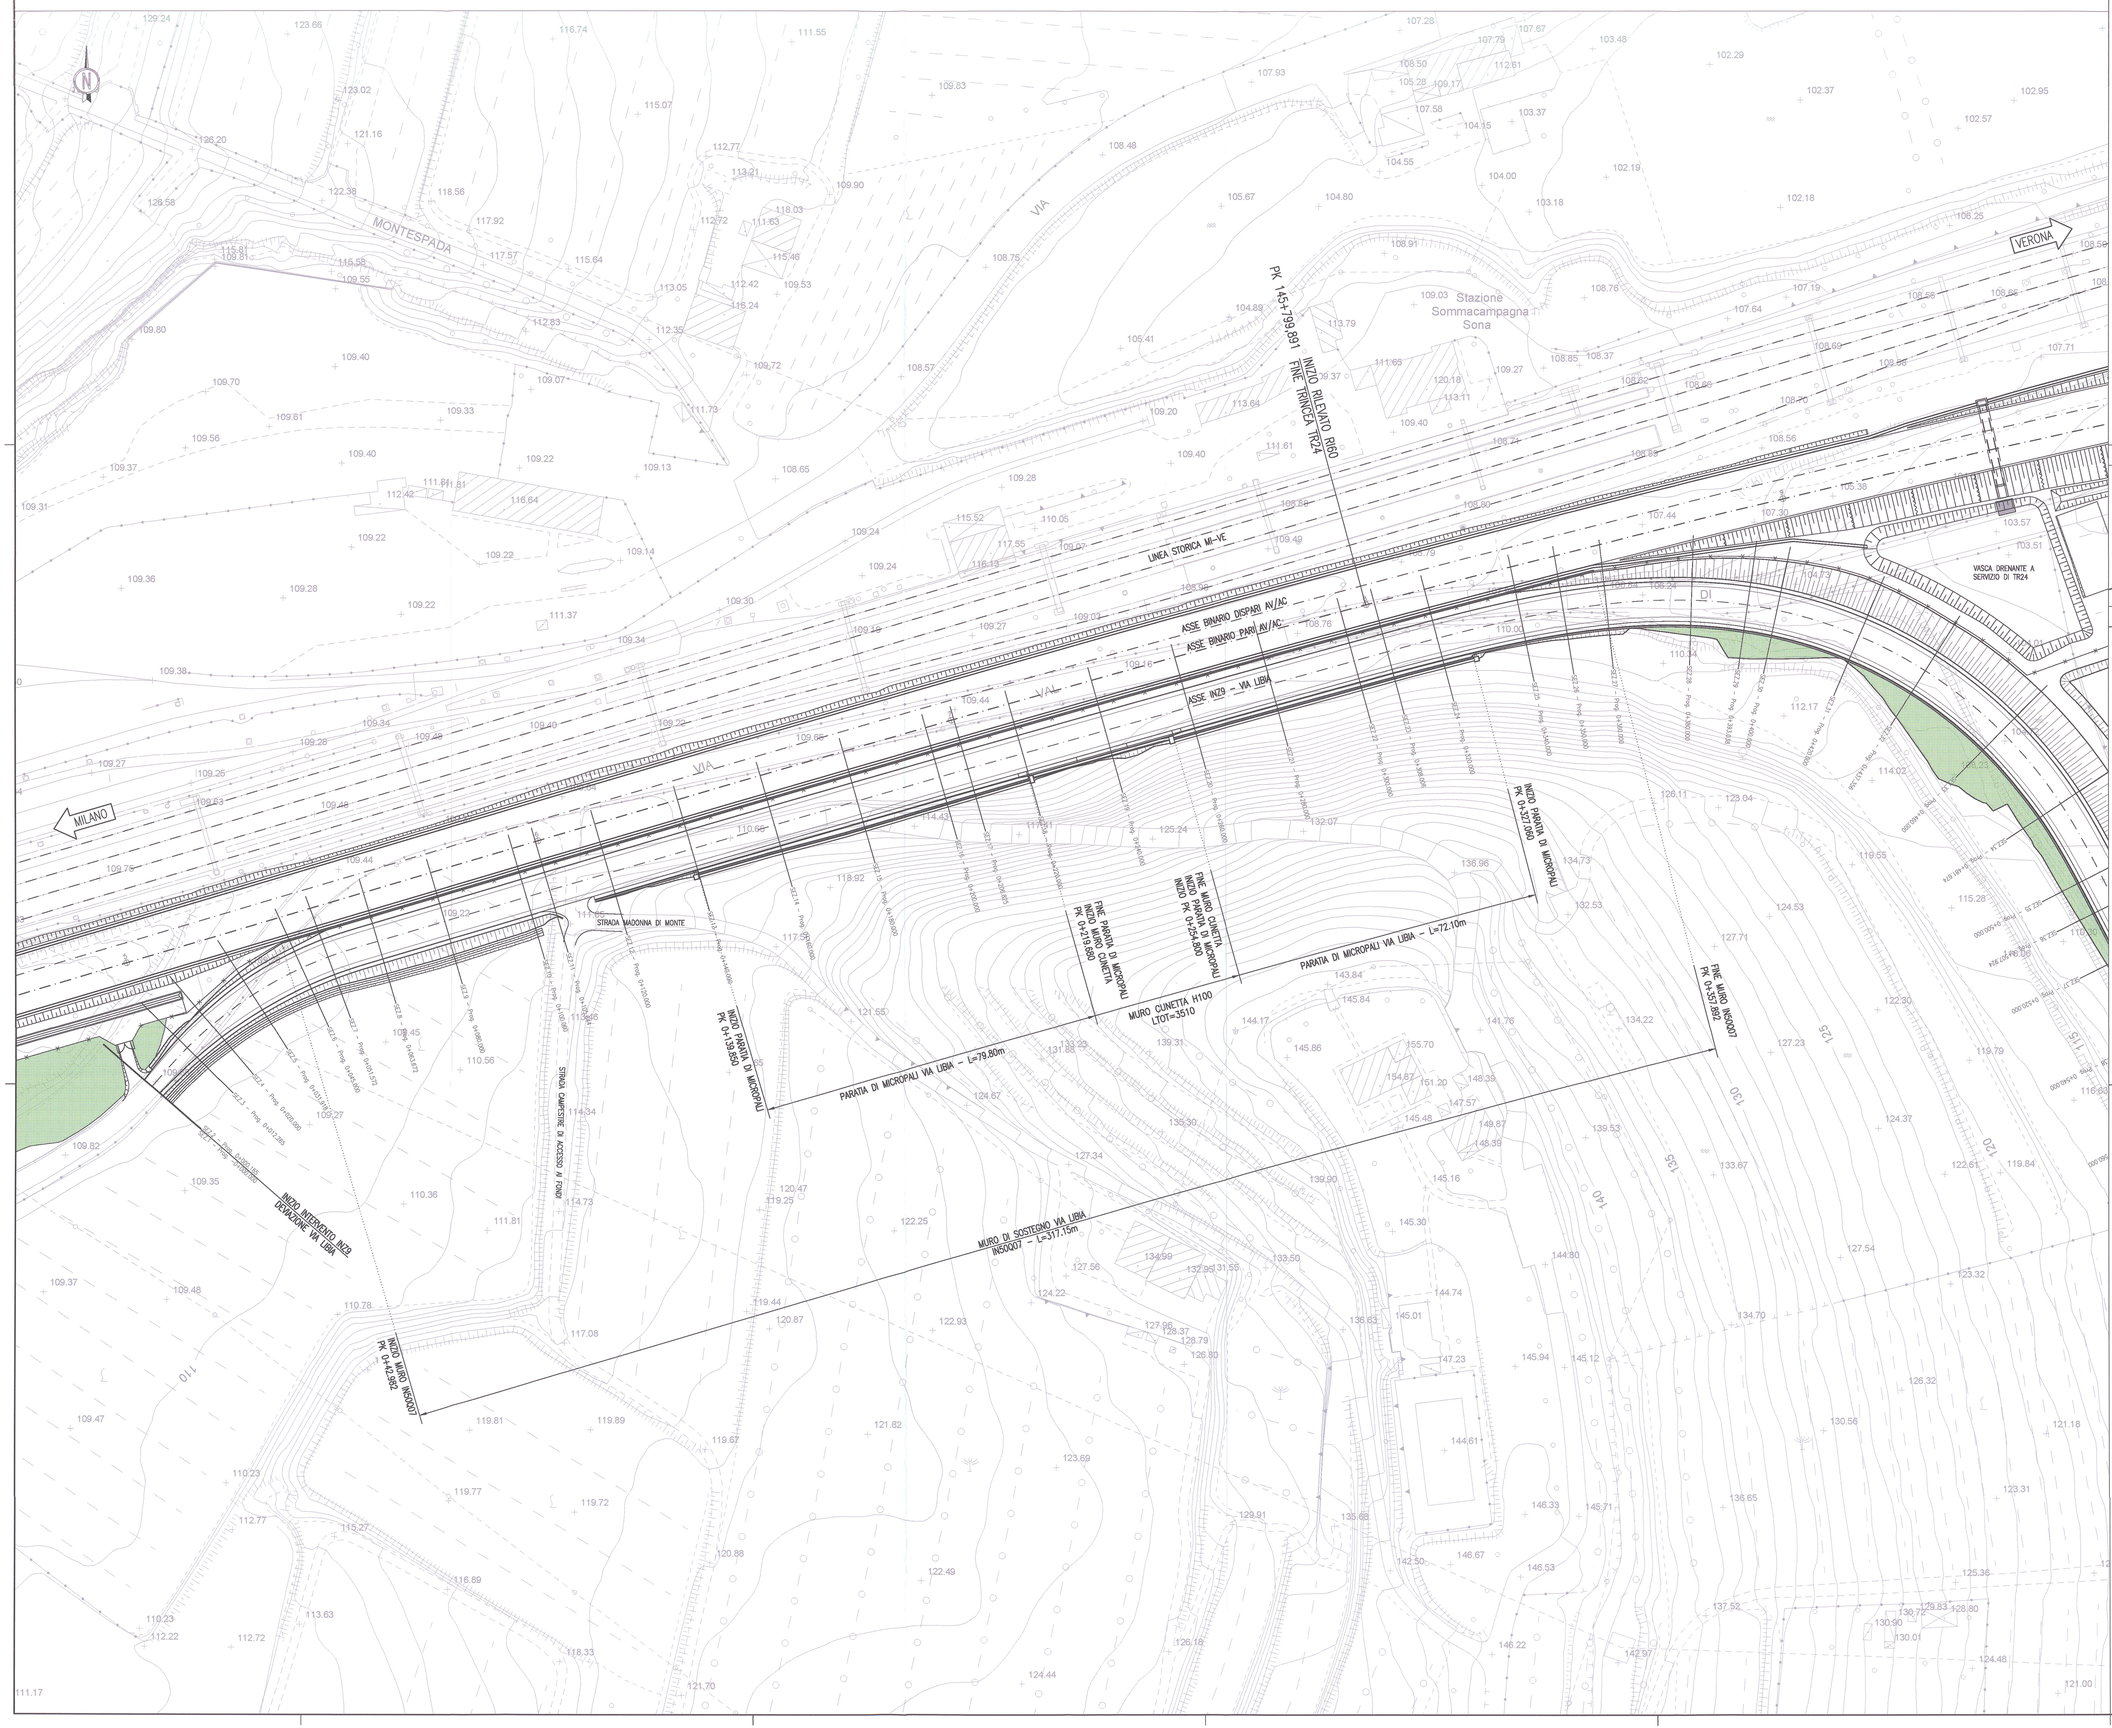

DISEGNI DI RIFERIMENTO

DESCRIZIONE	CODICE
– IN29 – RELAZIONE TECNICA GENERALE	IN0R11EE2R0IN2900001
– IN29 – PLANIMETRIA STATO DI FATTO	IN0R11EE2P7IN2900001
– IN29 – PLANIMETRIA DI TRACCIAMENTO	IN0R11EE2P7IN2900002
– IN29 – PLANIMETRIA DI PROGETTO – TAVOLA 2	IN0R11EE2P8IN2900002
– IN29 – PLANIMETRIA DELLA SEGNALETICA E BARRIERE DI SICUREZZA – TAVOLA 1	IN0R11EE2P8IN2900001
– IN29 – PLANIMETRIA DELLA SEGNALETICA E BARRIERE DI SICUREZZA – TAVOLA 2	IN0R11EE2P8IN2900002
– IN29 – PLANIMETRIA DI DREINAGGIO ACQUE DI PIATTAFORMA – TAVOLA 1	IN0R11EE2P9IN2900001
– IN29 – PLANIMETRIA DI DREINAGGIO ACQUE DI PIATTAFORMA – TAVOLA 2	IN0R11EE2P9IN2900002
– IN29 – PROFILO LONGITUDINALE	IN0R11EE2P7IN2SA0001
– IN29 – SEZIONI TIPO STRADALI	IN0R11EE2N2IS900001
– IN29 – DIAGRAMMA DI VISUALE LIBERA E VELOCITA'	IN0R11E2D7IN2SA0001
– IN29 – SEZIONI TRASVERSALI – TAV. 1	IN0R11EE2R9IN2SA0001
– IN29 – SEZIONI TRASVERSALI – TAV. 2	IN0R11EE2R9IN2SA0002
– IN29 – SEZIONI TRASVERSALI – TAV. 3	IN0R11EE2R9IN2SA0003
– IN29 – SEZIONI TRASVERSALI – TAV. 4	IN0R11EE2R9IN2SA0004
– IN29 – SEZIONI TRASVERSALI – TAV. 5	IN0R11EE2R9IN2SA0005
– IN29 – ROTATORIA DI INTERSEZIONE CON S.P.26 – PLANIMETRIA E PROFILO	IN0R11E2L2IN2SB0001
– IN29 – ROTATORIA DI INTERSEZIONE CON S.P.26 – SEZIONI TRASVERSALI	IN0R11EE2R9IN2SB0001
– IN29 – IN50007 – MURO DI SOSTEGNO IN SX – CARPENTERIA – PIANTA E SEZIONE LONGITUDINALE – TAV. 1	IN0R11EE2N6IN2SA0001
– IN29 – IN50007 – MURO DI SOSTEGNO IN SX – CARPENTERIA – PIANTA E SEZIONE LONGITUDINALE – TAV. 2	IN0R11EE2N6IN2SA0002
– IN29 – IN50007 – MURO DI SOSTEGNO IN SX – CARPENTERIA – SEZIONI TRASVERSALI – TAV. 1	IN0R11EE2R9IN2SA0201
– IN29 – IN50007 – MURO DI SOSTEGNO IN SX – CARPENTERIA – SEZIONI TRASVERSALI – TAV. 2	IN0R11EE2R9IN2SA0202
– IN29 – IN50007 – MURO DI SOSTEGNO IN SX – CARPENTERIA – SEZIONI TIPO E PARTICOLARI COSTRUTTIVI	IN0R11EE2S2IN2SA0202
– IN29 – IN50007 – MURO DI SOSTEGNO IN SX – RELAZIONE DI CALCOLO	IN0R11EE2CLIN2SA2001
– IN29 – OPERA DI SOSTEGNO IN DX – CARPENTERIA – PIANTA E SEZIONE LONGITUDINALE – TAV. 1	IN0R11EE2N6IN2SA2003
– IN29 – OPERA DI SOSTEGNO IN DX – CARPENTERIA – PIANTA E SEZIONE LONGITUDINALE – TAV. 2	IN0R11EE2N6IN2SA2004
– IN29 – OPERA DI SOSTEGNO IN DX – CARPENTERIA – SEZIONI TIPO E PARTICOLARI	IN0R11EE2S2IN2SA2001
– IN29 – OPERA DI SOSTEGNO IN DX – RELAZIONE DI CALCOLO	IN0R11EE2CLIN2SA2002
– IN29 – OPERA DI SOSTEGNO IN DX – ALLEGATO ALLA RELAZIONE DI CALCOLO – TABULATI DI CALCOLO	IN0R11E2CLIN7SA2003
– IN29 – TABELLA MATERIALI	IN0R11E2ATIN2SG0001
– IN29 – TUBAZIONI DI SCARICO – PIANTA E SEZIONI	IN0R11EE2R9IN2SB6001
– IN74 – PLANIMETRIA DI PROGETTO – TAVOLA 1	IN0R11EE2P8IN74O0001
– IN74 – PLANIMETRIA DI PROGETTO – TAVOLA 2	IN0R11EE2P8IN74O0002
– IN74 – PLANIMETRIA DI PROGETTO – TAVOLA 3	IN0R11EE2P8IN74O0003
– IN74 – ROTATORIA NORD – PLANIMETRIA E PROFILO	IN0R11E2L2IN74A0001
– IN74 – ROTATORIA SUD – PLANIMETRIA E PROFILO	IN0R11E2L2IN74B0001

PIANTA CHIAVE

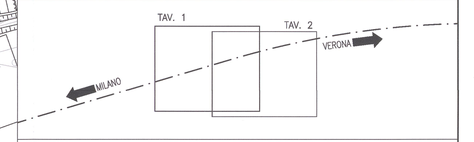

NOTE GENERALI

– TUTTE LE PROGRESSIVE SONO ESPRESSE IN CHILOMETRI

COMMITTENTE:

RFI RETE FERROVIARIA ITALIANA
GRUPPO FERROVIE DELLO STATO

ALTA SORVEGLIANZA:

ITALFERR
GRUPPO FERROVIE DELLO STATO

GENERAL CONTRACTOR:

Cepav due
Consorzio ENI per l' Alta Velocità

INFRASTRUTTURE FERROVIARIE STRATEGICHE DEFINITE DALLA LEGGE OBIETTIVO N. 443/01

LINEA A.V. /A.C. TORINO - VENEZIA Tratta MILANO - VERONA
Lotto funzionale Brescia-Verona
PROGETTO ESECUTIVO

INZ9 - VIABILITÀ EXTRALINEA - DEVIAZIONE VIA LIBIA

PLANIMETRIA DI PROGETTO

TAV.1

GENERAL CONTRACTOR
Consorzio Cepav due
Data: 06 APR 2019
Consorzio Cepav due
Il Direttore del Consorzio
(Ing. T. Toniolo)

DIRETTORE LAVORI
Data:

SCALA: 1:500

COMMESSA	LOTTO	FASE	ENTE	TIPO DOC.	OPERA/DISCIPLINA	PROGR.	REV.
IN0R	11	E	E2	P8	IN2900	001	A

PROGETTAZIONE

Rev.	Descrizione	Redatto	Data	Verificato	Data	Validato	Data
A	EMISSIONE	Rocca	29/03/19	Aiello	29/03/19	Cortesi	29/03/19
B							
C							

PROGETTISTA:
Dott. Ing. Roberto Cortesi
Ordine degli Ingegneri della Provincia di Venezia n. 2338
Dott. Geologo Stefano Aiello
Ordine dei Geologi del Veneto n. 335

CIG. 7514473334A
Stampato dal Servizio di plottaggio ITALFERR S.p.A.
File: IN0R11EE2P8IN2900001A_02.dwg

Progetto cofinanziato dalla Unione Europea
ALBA S.r.l.
CUP: F81H91000000008

Scala di plot: 1: