# STRADA COMUNALE VIA LIBIA
## CATEGORIA "F2"
## LOCALI IN AMBITO EXTRAURBANO

## SEZIONE TIPO TRATTO IN AFFIANCAMENTO LINEA AV/AC
SCALA 1:50




## SEZIONE TIPO IN RILEVATO
SCALA 1:50




## PARTICOLARE ISOLA SPARTITRAFFICO
SCALA 1:20

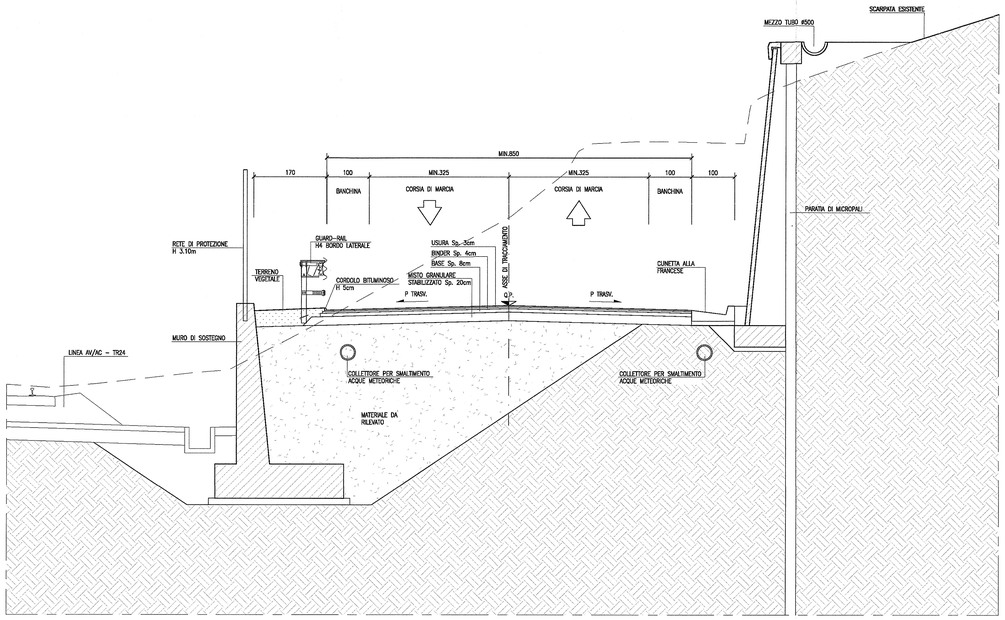


## SEZIONE TIPO IN ROTATORIA
SCALA 1:50

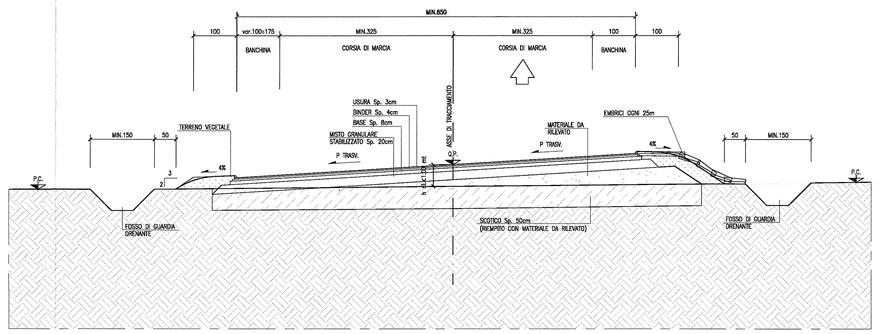


## PARTICOLARE PAVIMENTAZIONE ASSE PRINCIPALE
SCALA 1:10

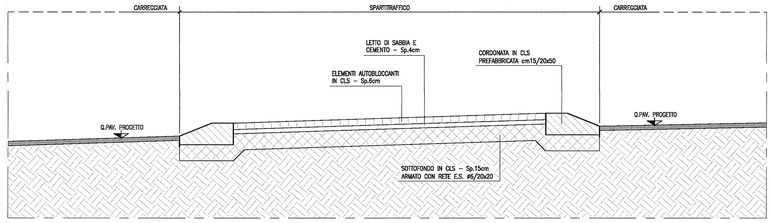


## PARTICOLARE PAVIMENTAZIONE ROTATORIA
SCALA 1:10

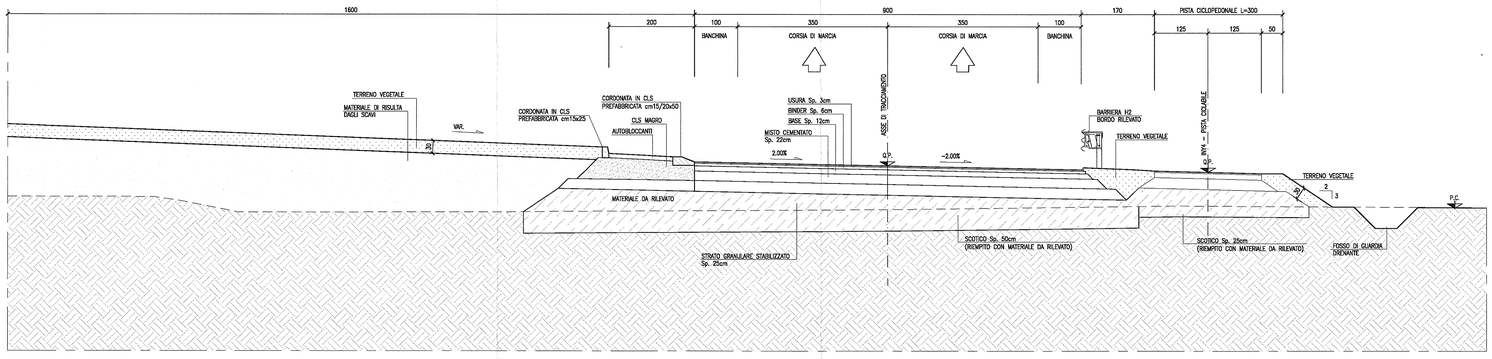


## PARTICOLARE ARGINELLO
SCALA 1:10

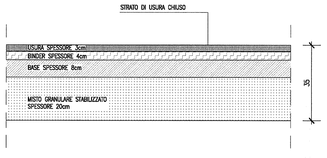


## SEZIONE TIPO MEZZA COSTA
SCALA 1:50

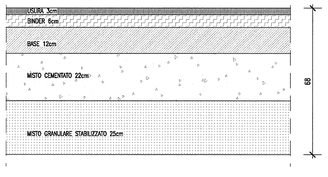


## DISEGNI DI RIFERIMENTO

| DESCRIZIONE | CODICE |
|---|---|
| – IN29 – RELAZIONE TECNICA GENERALE | INOR11EZ2RGIN2900001 |
| – IN29 – PLANIMETRIA DI TRACCIAMENTO | INOR11EZ2FTIN2900002 |
| – IN29 – PLANIMETRIA DI PROGETTO – TAVOLA 1 | INOR11EZ2FBIN2900001 |
| – IN29 – PLANIMETRIA DI PROGETTO – TAVOLA 2 | INOR11EZ2FBIN2900002 |
| – IN29 – PLANIMETRIA DELLA SEGNALETICA E BARRIERE DI SICUREZZA – TAVOLA 1 | INOR11EZ2FBIN2900001 |
| – IN29 – PLANIMETRIA DELLA SEGNALETICA E BARRIERE DI SICUREZZA – TAVOLA 2 | INOR11EZ2FBIN2900002 |
| – IN29 – PLANIMETRIA DI DRENAGGIO ACQUE DI PIATTAFORMA – TAVOLA 1 | INOR11EZ2FBIN2900001 |
| – IN29 – PLANIMETRIA DI DRENAGGIO ACQUE DI PIATTAFORMA – TAVOLA 2 | INOR11EZ2FBIN2900002 |
| – IN29 – PROFILO LONGITUDINALE | INOR11EZ2FTIN2900001 |
| – IN29 – DIAGRAMMA DI VISUALE LIBERA E VELOCITA' | INOR11EZ2ITIN2940001 |
| – IN29 – SEZIONI TRASVERSALI – TAV. 1 | INOR11EZ2RHIN2940001 |
| – IN29 – SEZIONI TRASVERSALI – TAV. 2 | INOR11EZ2RHIN2940002 |
| – IN29 – SEZIONI TRASVERSALI – TAV. 3 | INOR11EZ2RHIN2940003 |
| – IN29 – SEZIONI TRASVERSALI – TAV. 4 | INOR11EZ2RHIN2940004 |
| – IN29 – SEZIONI TRASVERSALI – TAV. 5 | INOR11EZ2RHIN2940005 |
| – IN29 – ROTATORIA DI INTERSEZIONE CON S.P.26 – PLANIMETRIA E PROFILO | INOR11EZ2LZIN2980001 |
| – IN29 – ROTATORIA DI INTERSEZIONE CON S.P.26 – SEZIONI TRASVERSALI | INOR11EZ2RGIN2900001 |
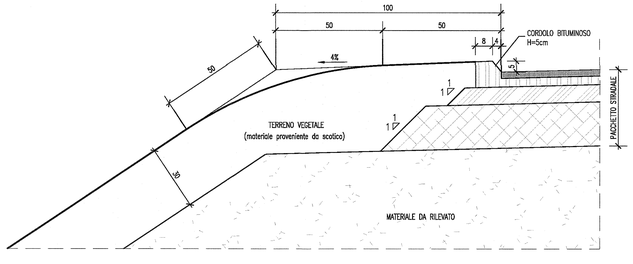
## NOTE GENERALI

– RILEVATO STRADALE: dovranno essere impiegati materiali appartenenti ai gruppi A1, A2–4, A2–5 e A3

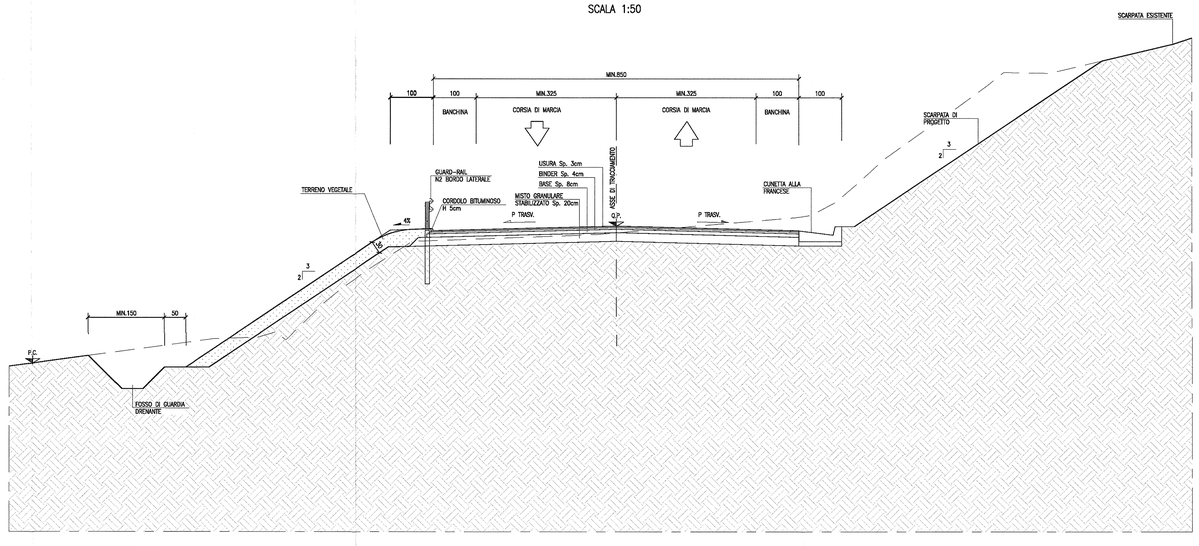– BONIFICA: dovranno essere impiegati materiali appartenenti ai gruppi A1, A2–4, A2–5 e A3

–PIANO DI POSA IN TRINCEA: dovrà avere a rollatura eseguita una densità pari al 95% della norma AASHTO MOD T / 18057

– PER I DETTAGLI COSTRUTTIVI RELATIVI ALLA CUNETTA ALLA FRANCESE VEDI PARTICOLARE I4 ELABORATO INOR11EE2BZSL0006001

– PER I DETTAGLI COSTRUTTIVI DELL'EMBRICE E DEL RACCORDO BANCHINA–EMBRICE–FOSSO VEDI PARTICOLARE I7 ELABORATO INOR11EE2BZSL0006001

– PER I DETTAGLI COSTRUTTIVI DELLA BARRIERA DI SICUREZZA N2 VEDI PARTICOLARE B3 ELABORATO INOR11EE2BZSL0009003

COMMITTENTE:
RFI RETE FERROVIARIA ITALIANA
GRUPPO FERROVIE DELLO STATO

ALTA SORVEGLIANZA:
ITALFERR
GRUPPO FERROVIE DELLO STATO

GENERAL CONTRACTOR:
Cepav due
Consorzio ENI per l' Alta Velocità

INFRASTRUTTURE FERROVIARIE STRATEGICHE DEFINITE DALLA LEGGE OBIETTIVO N. 443/01

LINEA A.V. /A.C. TORINO - VENEZIA Tratta MILANO - VERONA
Lotto funzionale Brescia-Verona
PROGETTO ESECUTIVO

INZ9 - VIABILITÀ EXTRALINEA - DEVIAZIONE VIA LIBIA

SEZIONI TIPO STRADALI

| GENERAL CONTRACTOR | DIRETTORE LAVORI | SCALA: |
|---|---|---|
| Consorzio Cepav due — Il Direttore del Consorzio (Ing. T. Tarquini) | | VARIE |
| Data: 06 APR 2019 | Data: | |

| COMMESSA | LOTTO | FASE | ENTE | TIPO DOC. | OPERA/DISCIPLINA | PROGR. | REV. |
|---|---|---|---|---|---|---|---|
| INOR | 11 | E | E2 | WZ | INZ900 | 001 | A |

PROGETTAZIONE

| Rev. | Descrizione | Redatto | Data | Verificato | Data | Progettista integratore | Data |
|---|---|---|---|---|---|---|---|
| A | EMISSIONE | Rocca | 29/03/19 | Aiello | 29/03/19 | Dott. Ing. Aiello Pietro Ordine degli Ingegneri della Provincia di Catania n. 5117 Sez. A | 29/03/19 |
| B | | | | | | | |
| C | | | | | | | |

Stampato dal Servizio di plottaggio ITALFERR S.p.A.

CIG_751447334A — ALBA S.r.l. — File: INR8H1EE2WZINZ900001A_02.dwg

Progetto cofinanziato dalla Unione Europea

CUP: F81H91000000008

Scala di plot: 1: