


GRUPPO 4
SU LINEA
132kV POLPET



ENEL PRODUZIONE

GRUPPO 3 GRUPPO 2 GRUPPO 1

ENEL
PRODUZIONE

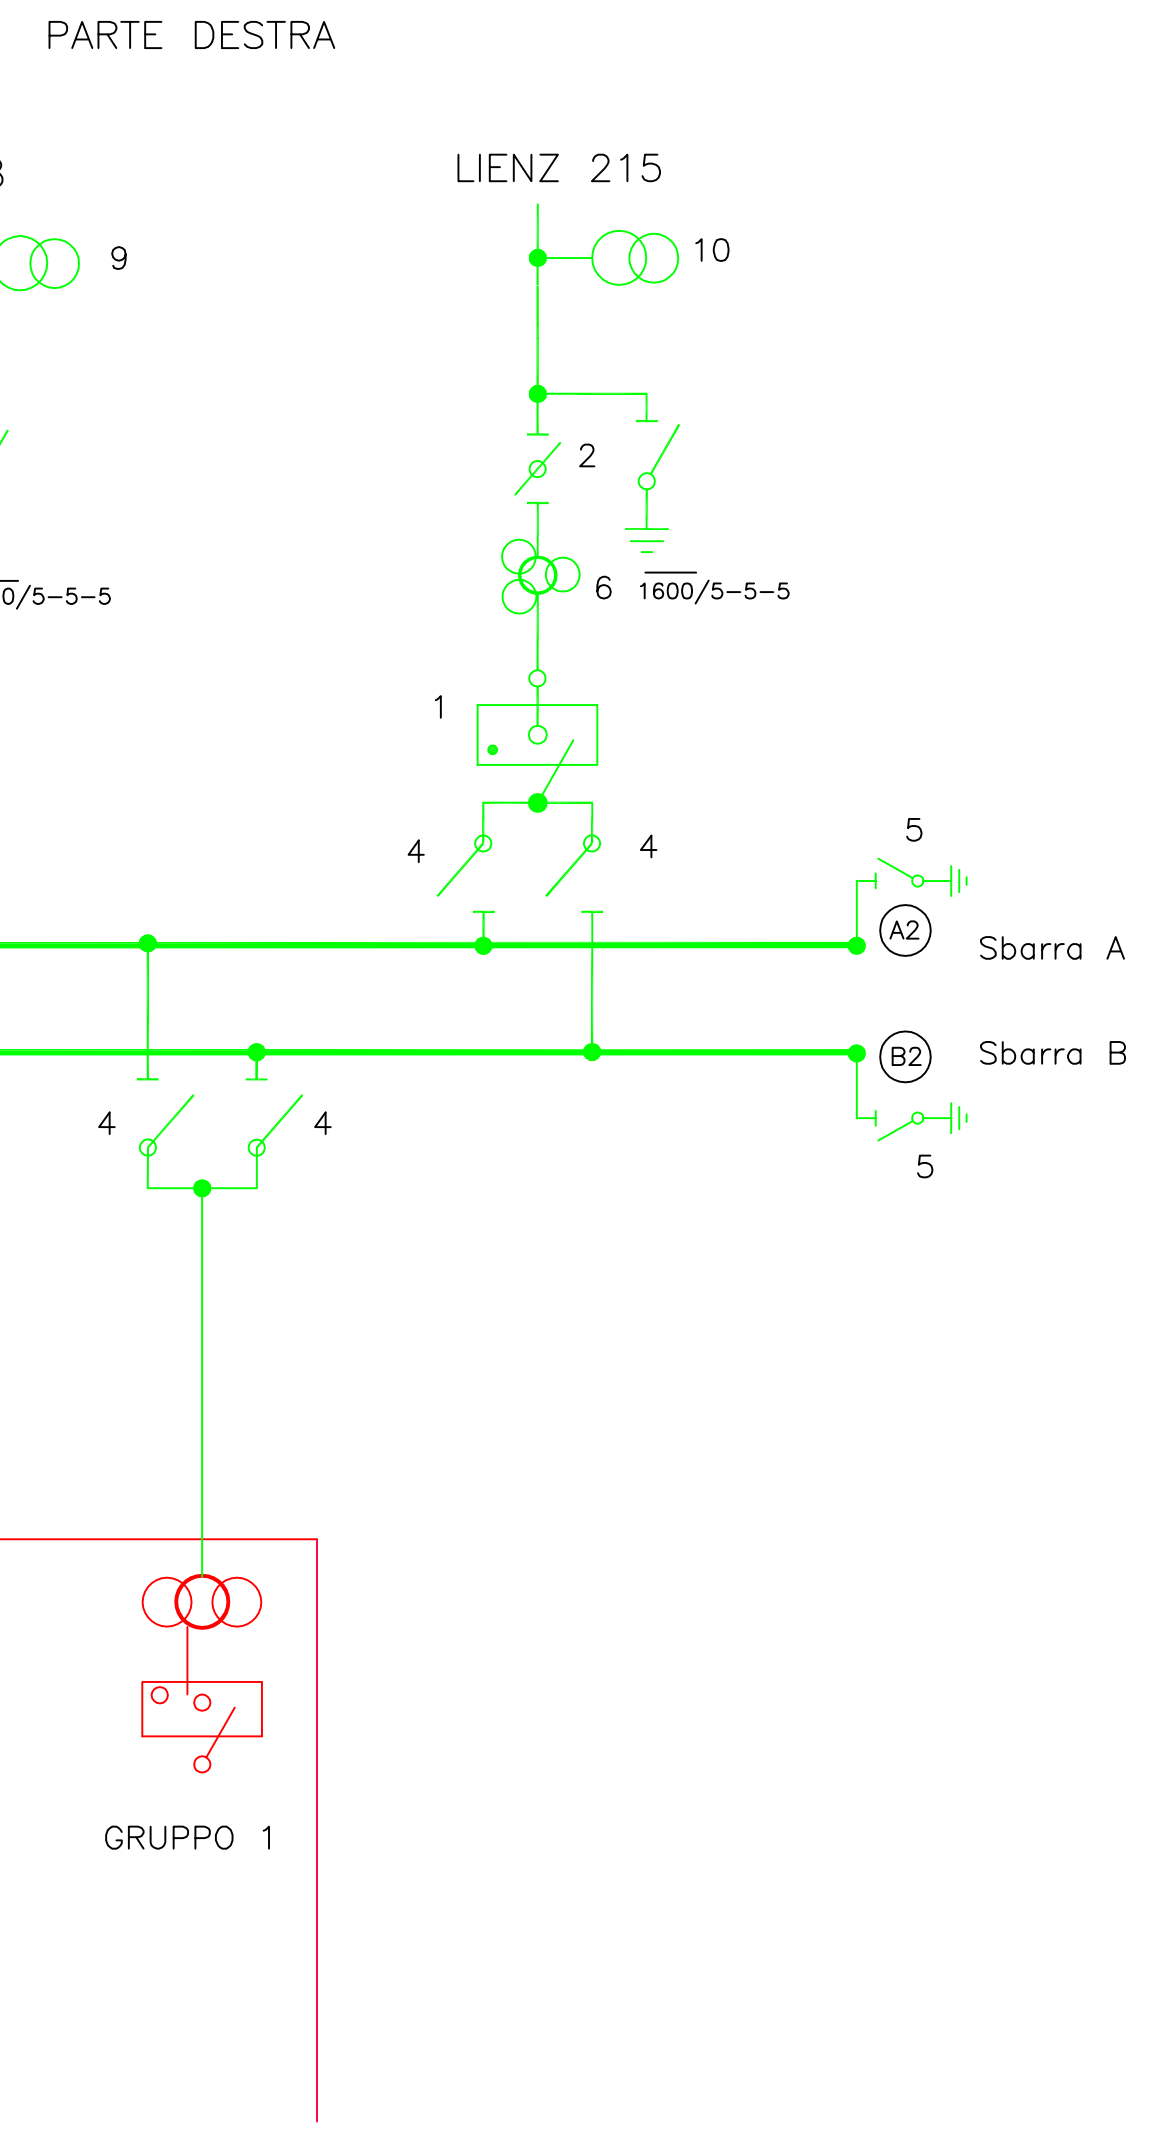

SEZIONE 220 kV TERNA
SEZIONE 220 kV ENEL PRODUZIONE

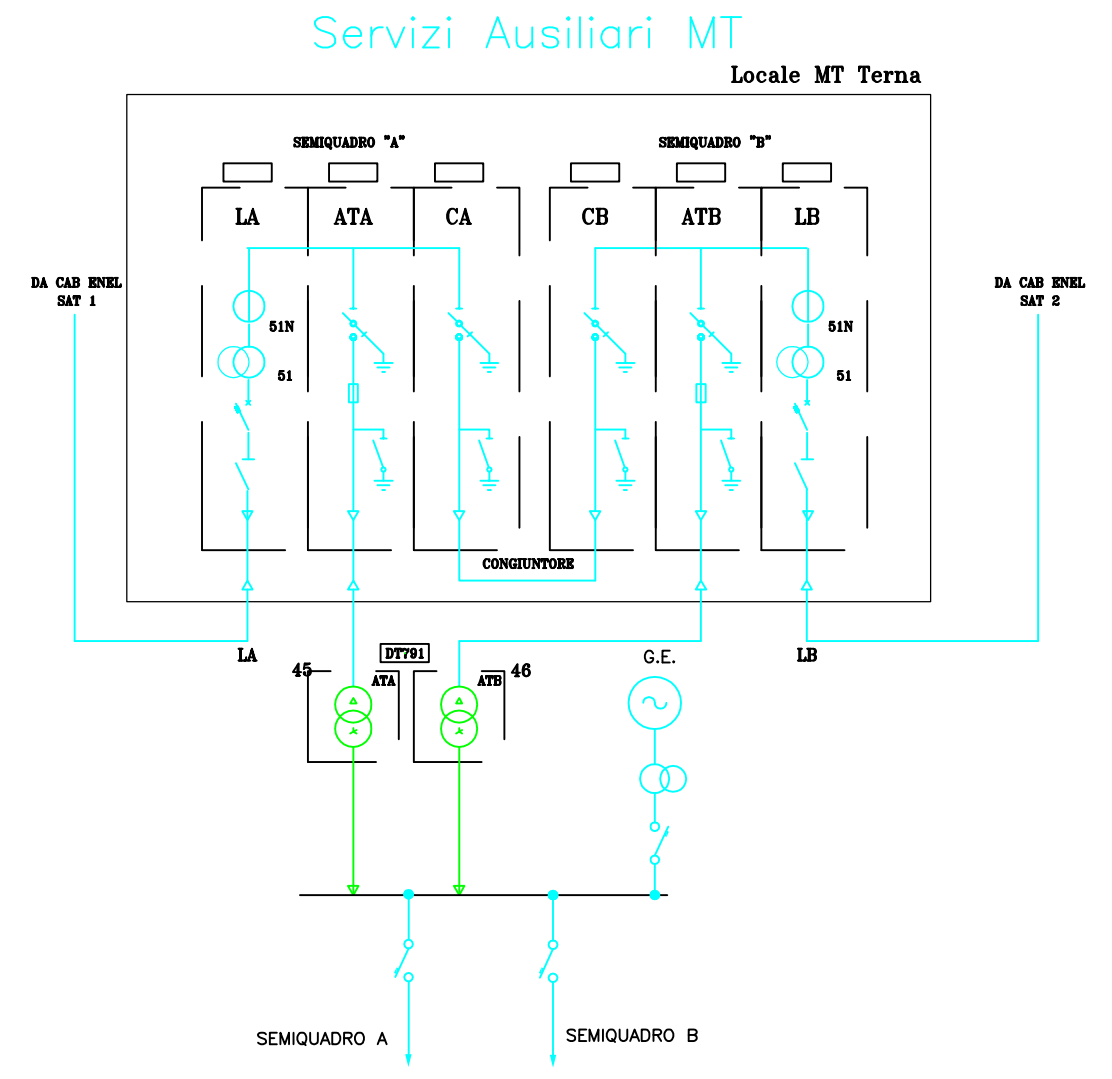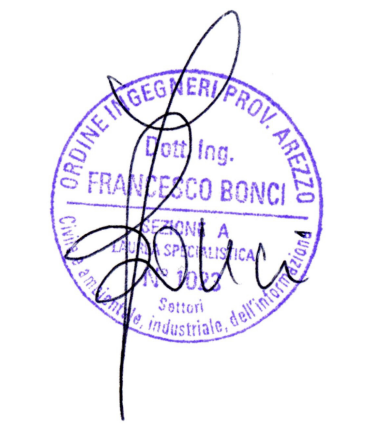

REVISIONI							
N.	DATA	DESCRIZIONE	ELABORATO	VERIFICATO	APPROVATO		
00	12/10/2010	Prima emissione	C. Scroccaro UPRI-STZ	G. Genovese UPRI-STZ	N. Ferracin AOT-PO-UPRI		

TIPOLOGIA DELL'ELABORATO	CODIFICA DELL'ELABORATO			
-	WU35526A_ACX00001			
PROGETTO	TITOLO			
-	<p>S.E. di SOVERZENE</p> <p>PIANO TECNICO DELLE OPERE</p> <p>Schema unifilare situazione attuale</p>			
CLASSIFICAZIONE DI SICUREZZA	-			
NOME DEL FILE	SCALA CAD	FORMATO	SCALA	FOGLIO
WU35526A_ACX00001_00	1 unità = 1:1	970x300	-	/

Questo documento contiene informazioni di proprietà Terna S.p.A. e deve essere utilizzato esclusivamente dal destinatario in relazione alle finalità per le quali è stato ricevuto. E' vietata qualsiasi forma di riproduzione o di divulgazione senza l'esplicito consenso di Terna S.p.A.
This document contains information proprietary to Terna S.p.A. and it will have to be used exclusively for the purposes for which it has been furnished. Whichever shape of spreading or reproduction without the written permission of Terna S.p.A. is prohibi.