


Sezione 145 kV

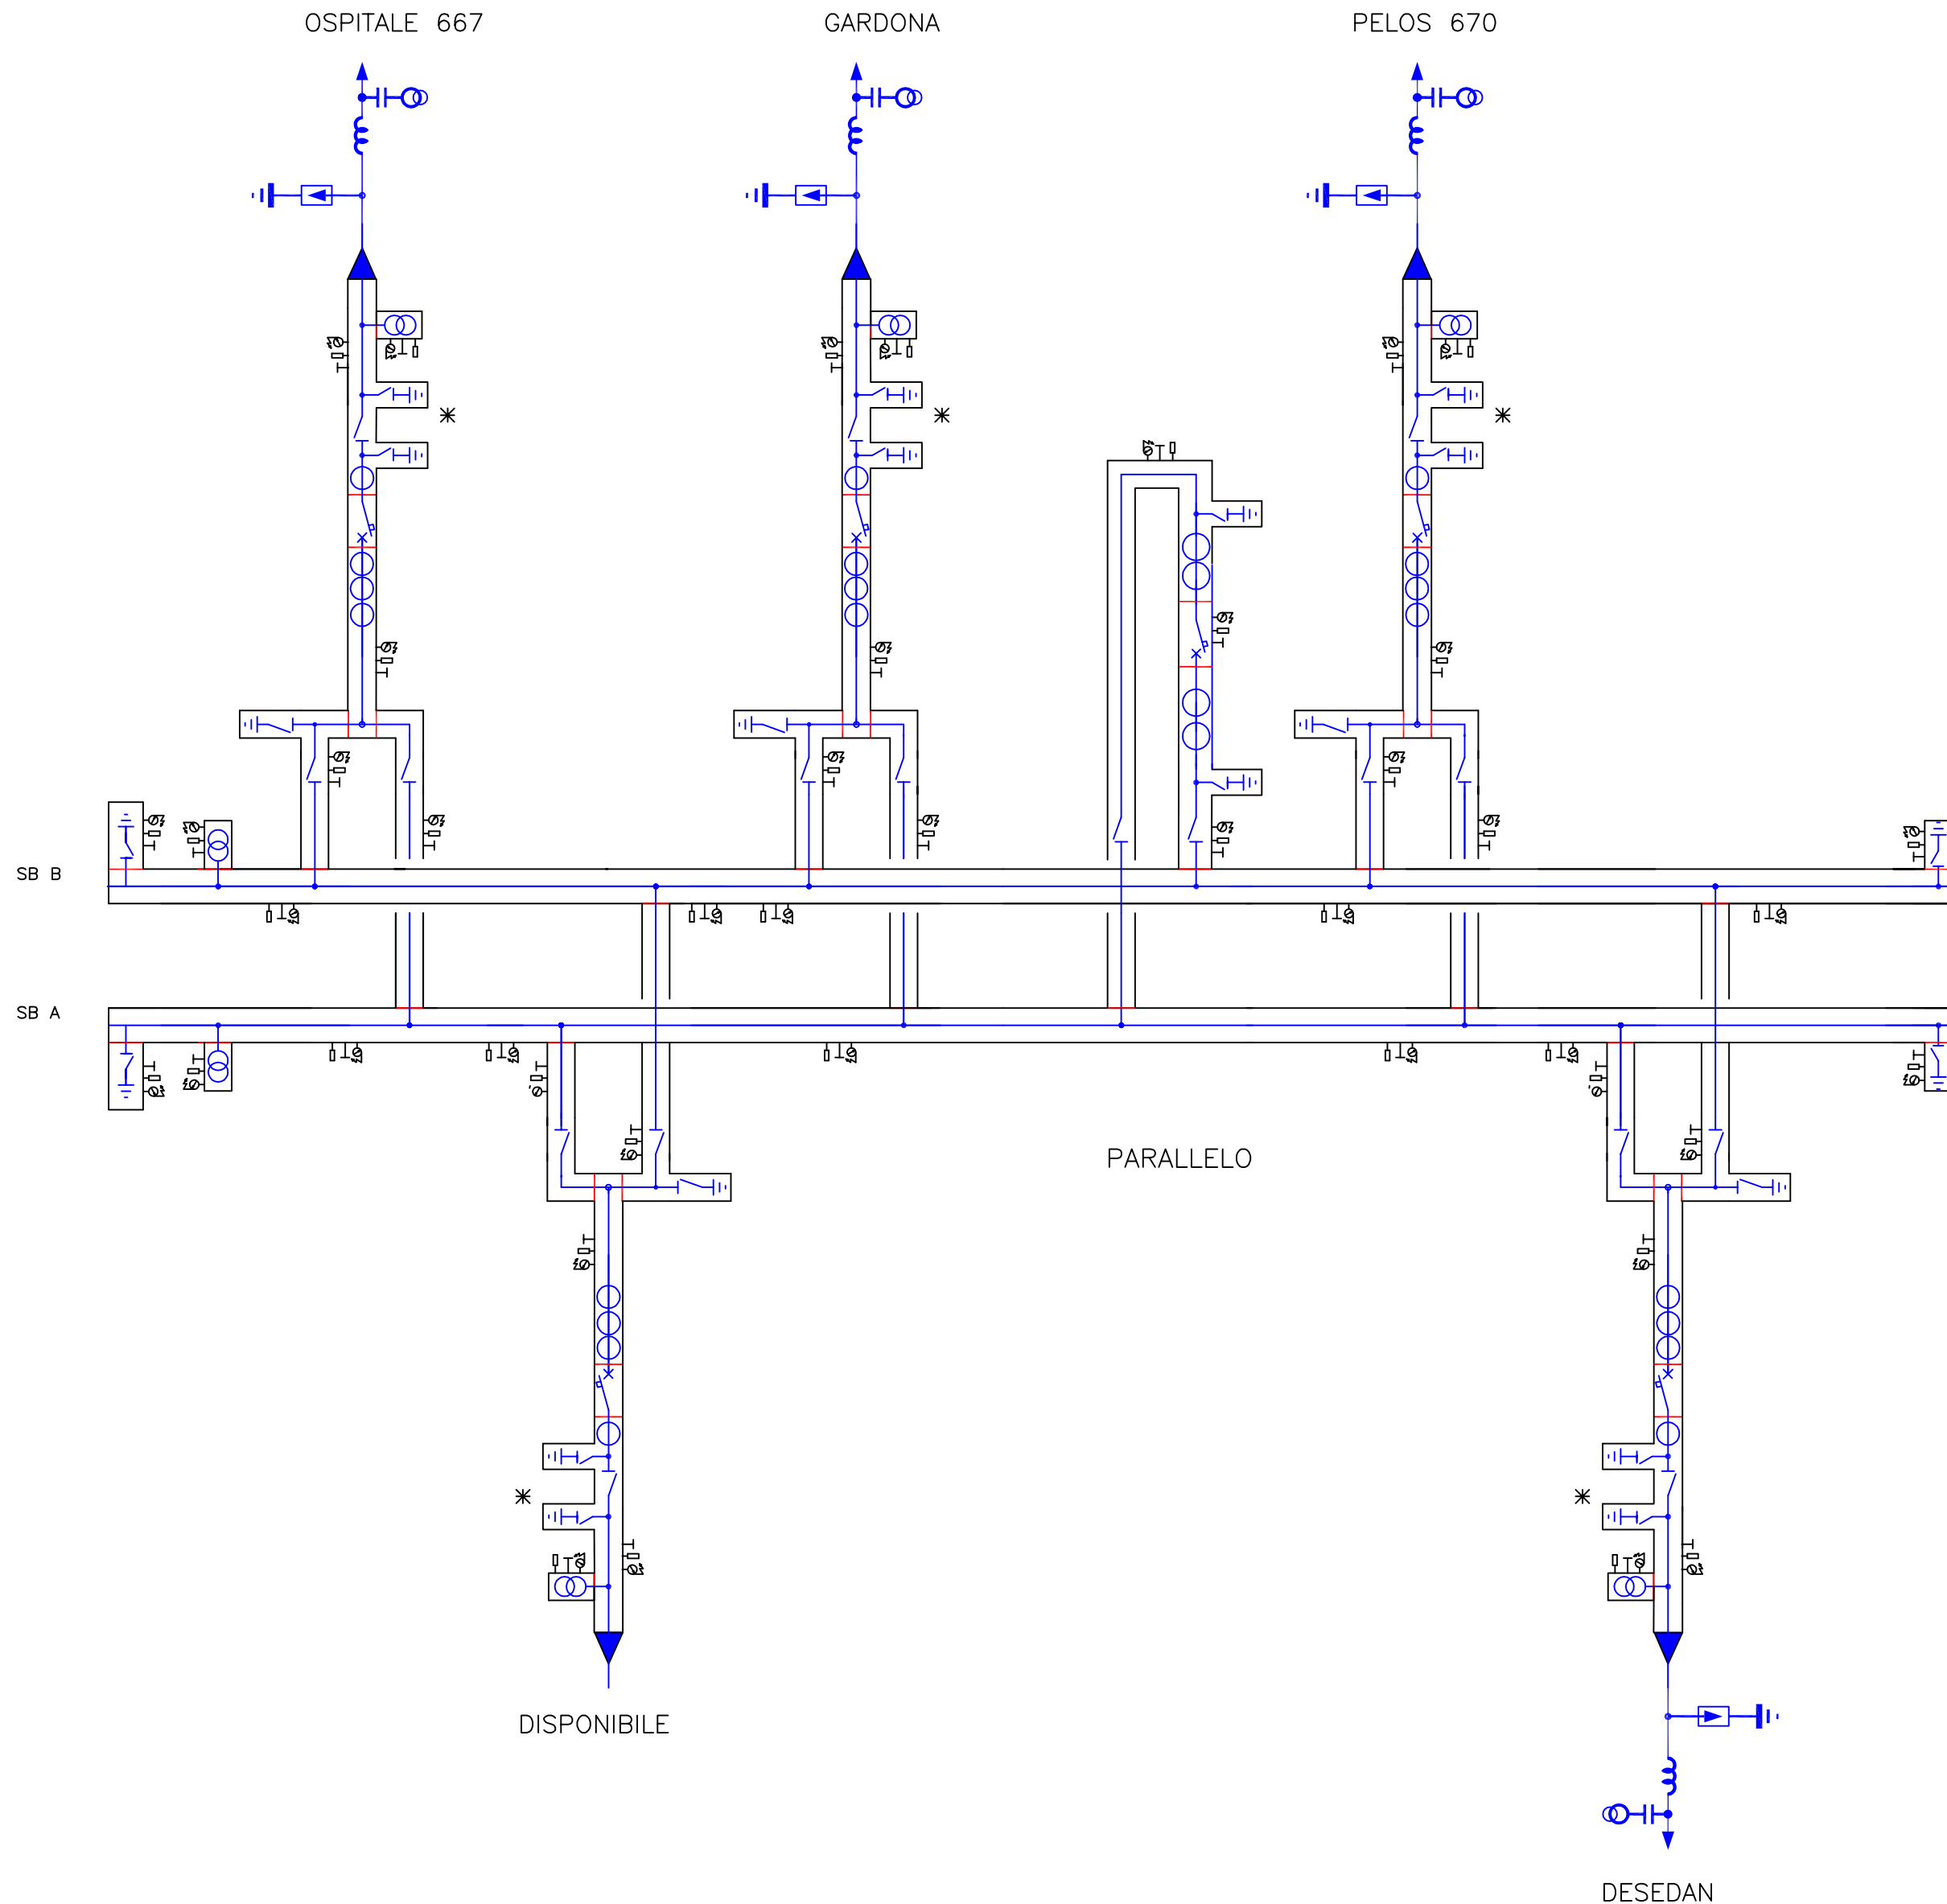

LEGENDA			
	INTERRUTTORE		INGRESSO TERMINAZIONE AT
	SEZIONATORE DI M.A.T.		COMANDO INTERRUTTORE
	SEZIONATORE DI TERRA RAPIDO		RACCORDO GAS - DILO
	SEZIONATORE COMBINATO LINEA/TERRA		DISCO FRATTURA PRESTABILITA
	SCARICATORE		MANODENSOSTATOP
	TRASFORMATORE DI CORRENTE TOROIDALE		
	TRASFORMATORE DI TENSIONE		



REVISIONI				
00	04/10/2010	C. Scroccaro UPRI-STZ	G. Genovese UPRI-STZ	N. Ferracin AOT-PD-UPRI
N.	DATA	DESCRIZIONE	ELABORATO	VERIFICATO

TIPOLOGIA DELL'ELABORATO	CODIFICA DELL'ELABORATO			
	WU35527A_ACX00001			
PROGETTO	TITOLO			
RICAVATO DAL DOC. TERNA	S.E. DI GARDONA PIANO TECNICO DELLE OPERE NUOVA STAZIONE 145 kV SCHEMA UNIFILARE			
CLASSIFICAZIONE DI SICUREZZA				

NOME DEL FILE	SCALA CAD	FORMATO	SCALA	FOGLIO
WU35527A_ACX00001_00	1 unità = 1:1	560x350	-	/

Questo documento contiene informazioni di proprietà Terna S.p.A. e deve essere utilizzato esclusivamente dal destinatario in relazione alle finalità per le quali è stato ricevuto. E' vietata qualsiasi forma di riproduzione o di divulgazione senza l'esplicito consenso di Terna S.p.A.
This document contains information proprietary to Terna S.p.A. and it will have to be used exclusively for the purposes for which it has been furnished. Whichever shape of spreading or reproduction without the written permission of Terna S.p.A. is prohibit.