
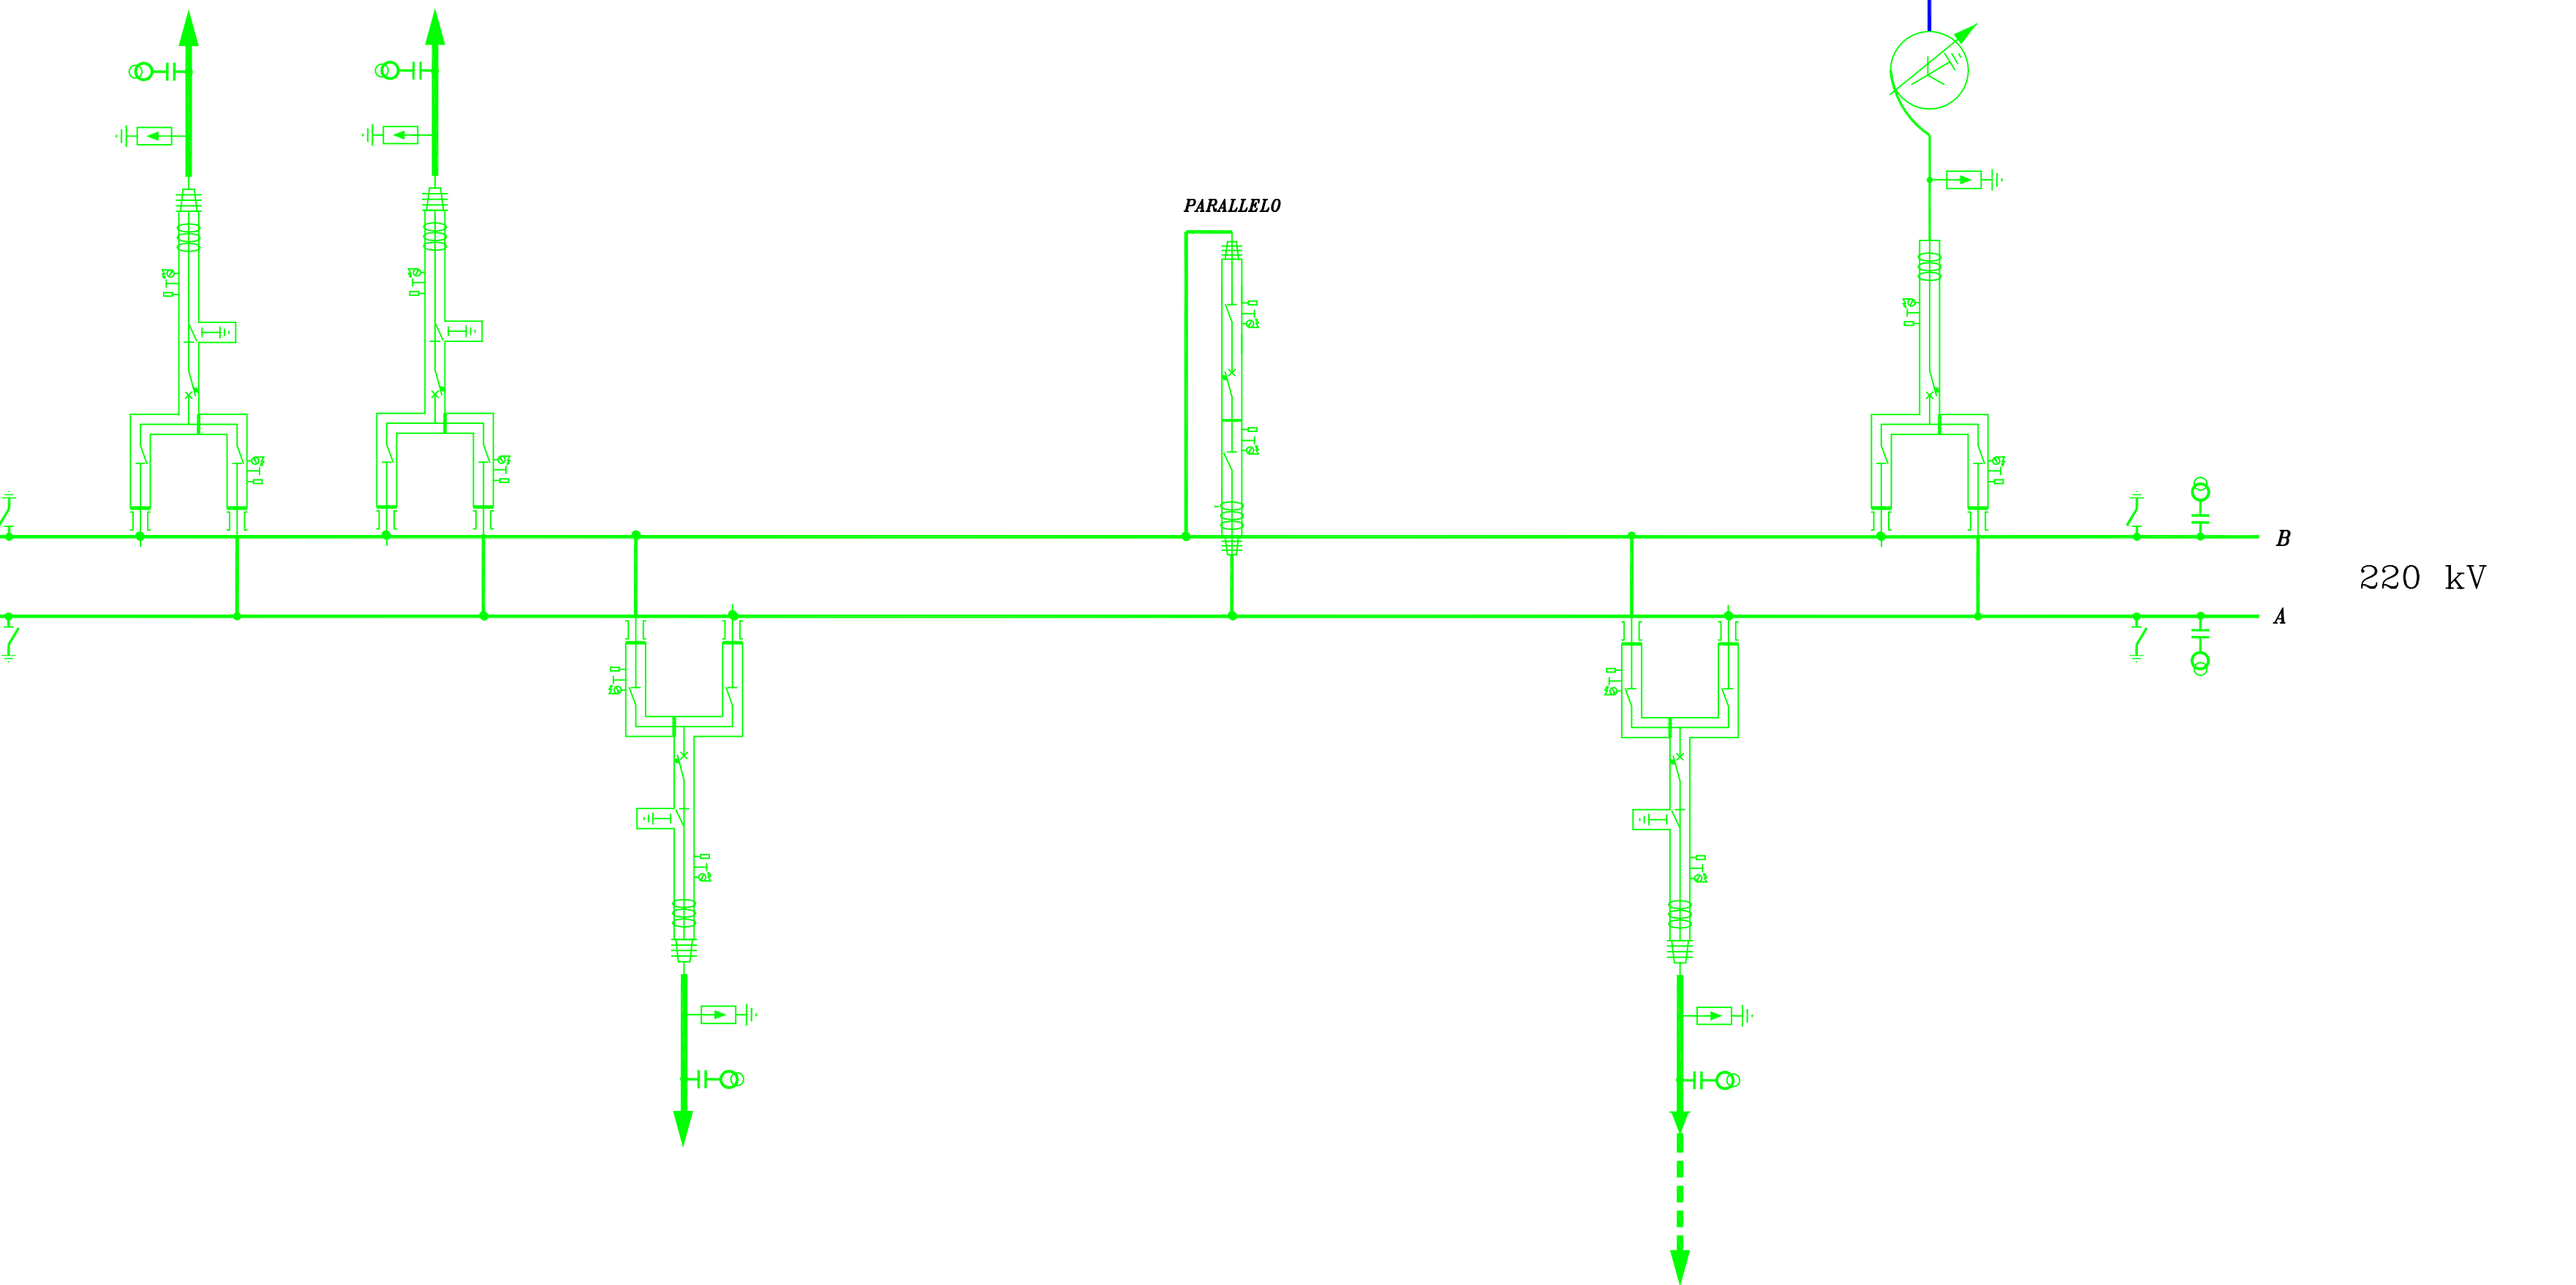


DISPONIBILE BELLUNO 798 FORNO DI ZOLDO DISPONIBILE DISPONIBILE PARALLELO ATR 201 DESEDAN 23-668 LA SECCA - NOVE 51-556 23-788

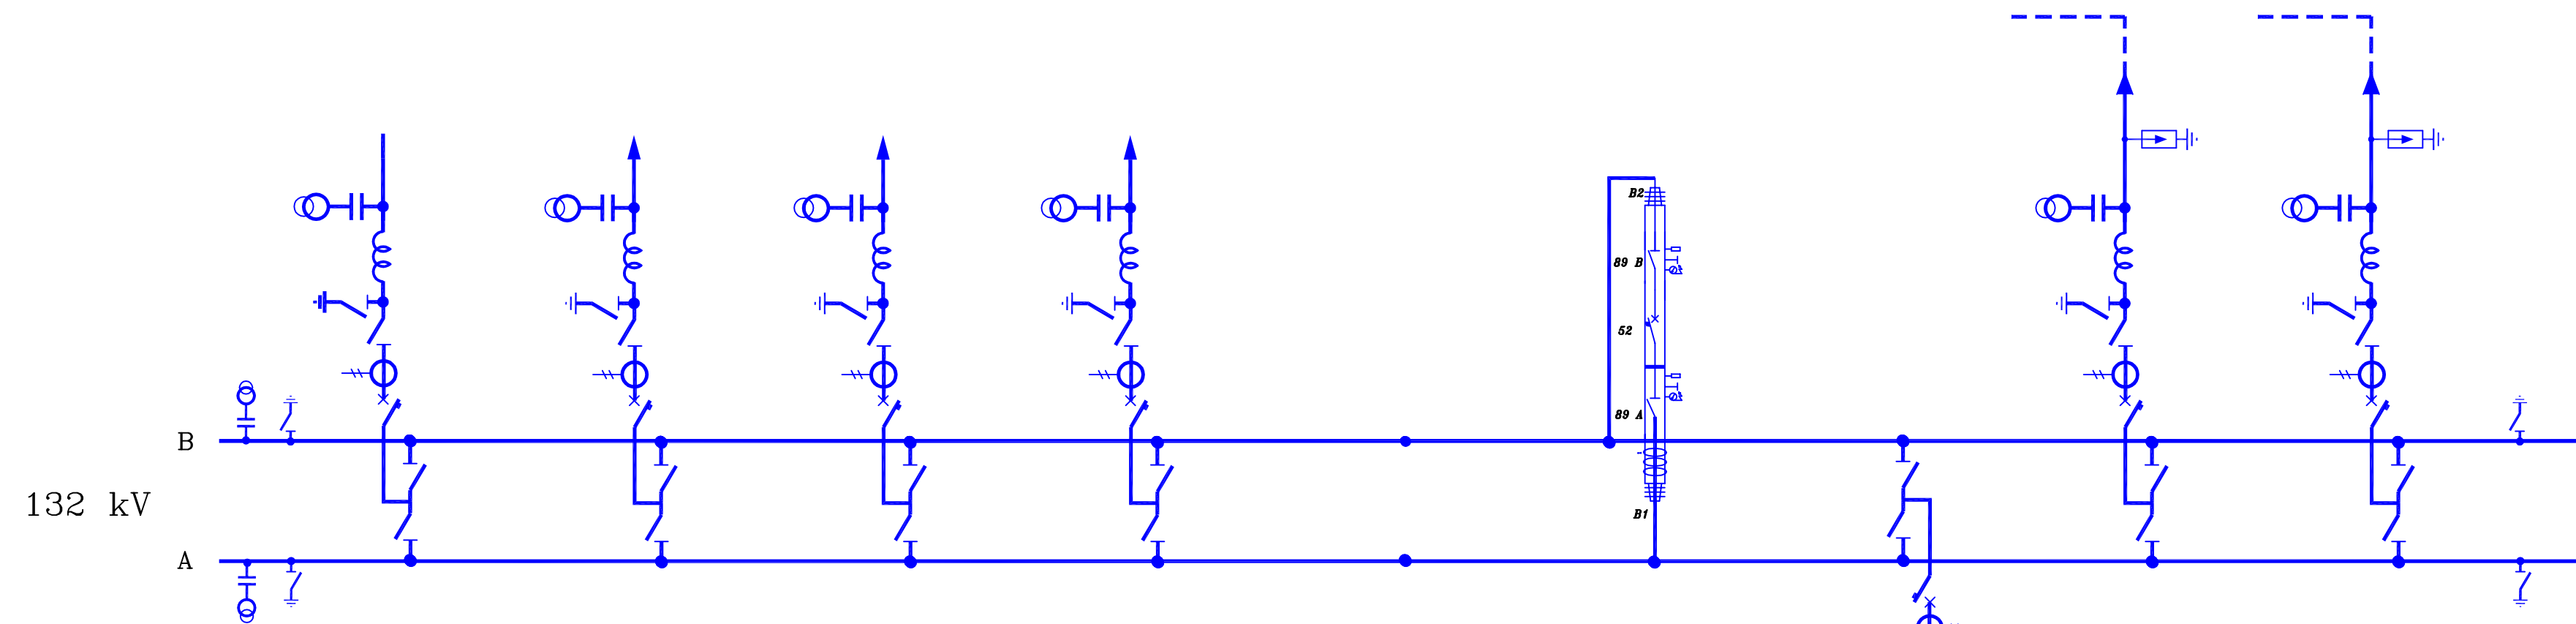

REVISIONI					
N.	DATA	DESCRIZIONE	ELABORATO	VERIFICATO	APPROVATO
00	15/09/2010	Prima emissione	C. Scroccaro UPRISTZ	G. Genovese UPRISTZ	N. Ferracci AOT-PD-UPRI

TIPOLOGIA DELL'ELABORATO	CODIFICA DELL'ELABORATO			
	WU35528A_ACX00002			
PROGETTO	TITOLO			
POLPET	S.E. DI POLPET PIANO TECNICO DELLE OPERE Schema unifilare Situazione futura			
RICAVATO DAL DOC. TERNA				
CLASSIFICAZIONE DI SICUREZZA				
NOME DEL FILE	SCALA CAD	FORMATO	SCALA	FOGLIO
WU35528A_ACX00002_00	1 unità = 1:1	718x445	-	/

Questo documento contiene informazioni di proprietà Terna S.p.A. e deve essere utilizzato esclusivamente dal destinatario in relazione alle finalità per le quali è stato ricevuto. E' vietata qualsiasi forma di riproduzione o di divulgazione senza l'esplicito consenso di Terna S.p.A.
This document contains information proprietary to Terna S.p.A. and it will have to be used exclusively for the purposes for which it has been furnished. Whichever shape of spreading or reproduction without the written permission of Terna S.p.A. is prohibiit.