

PLANIMETRIA STATO DI FATTO - Rilievo febbraio 2017

Scala 1:2.000

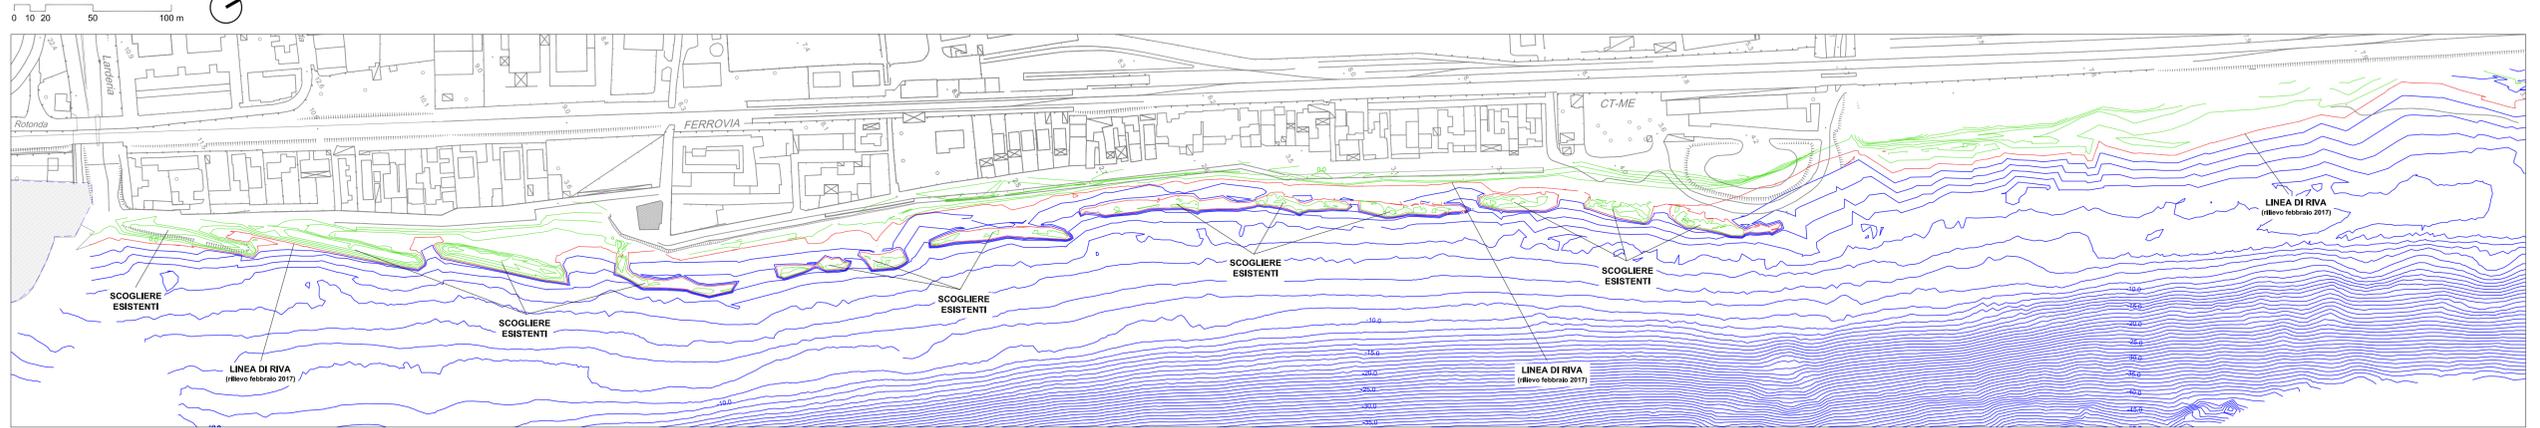



IMMAGINE GOOGLE EARTH 3/05/2015

Scala 1:2.000





PLANIMETRIA GENERALE DI PROGETTO

Scala 1:2.000

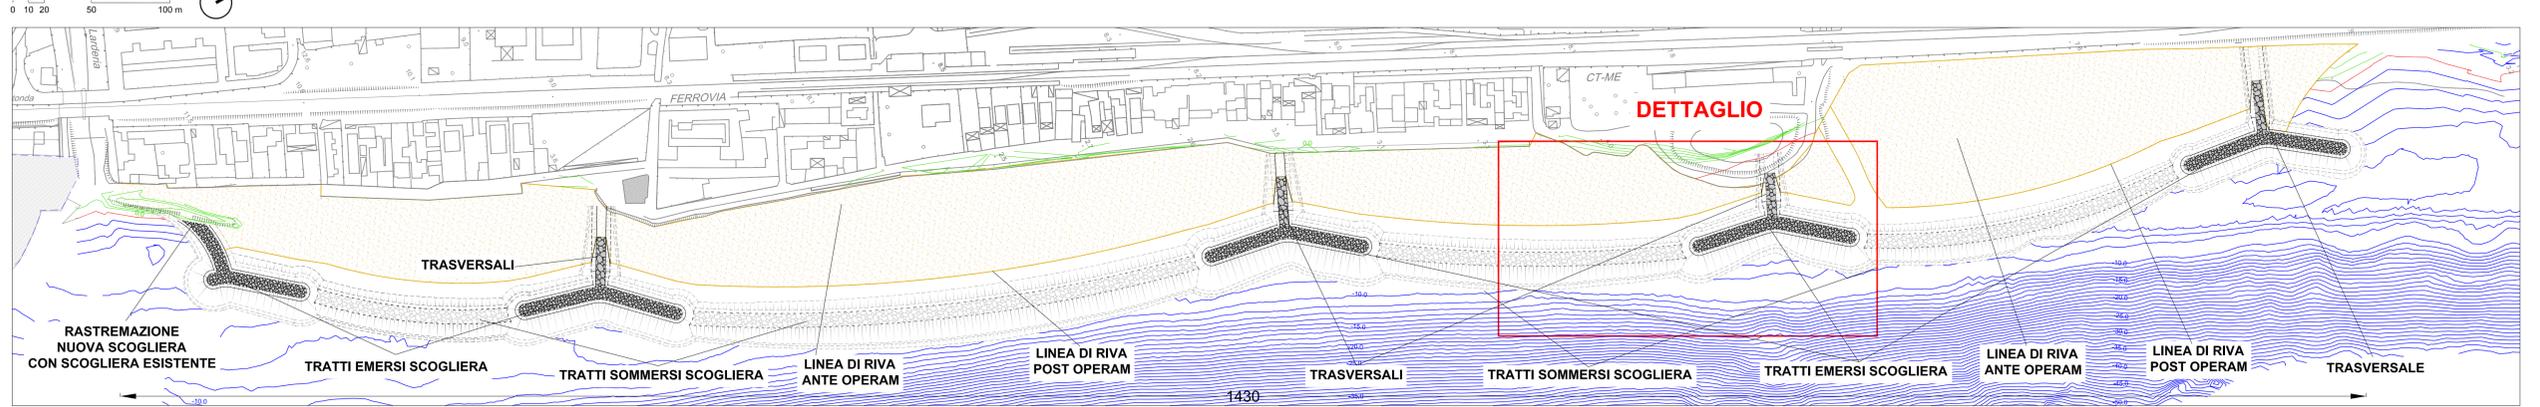

PLANIMETRIA DI PROGETTO - DETTAGLIO

Scala 1:500

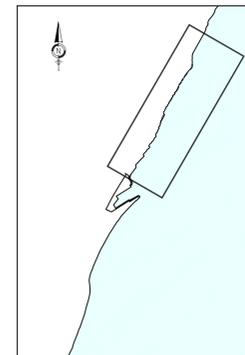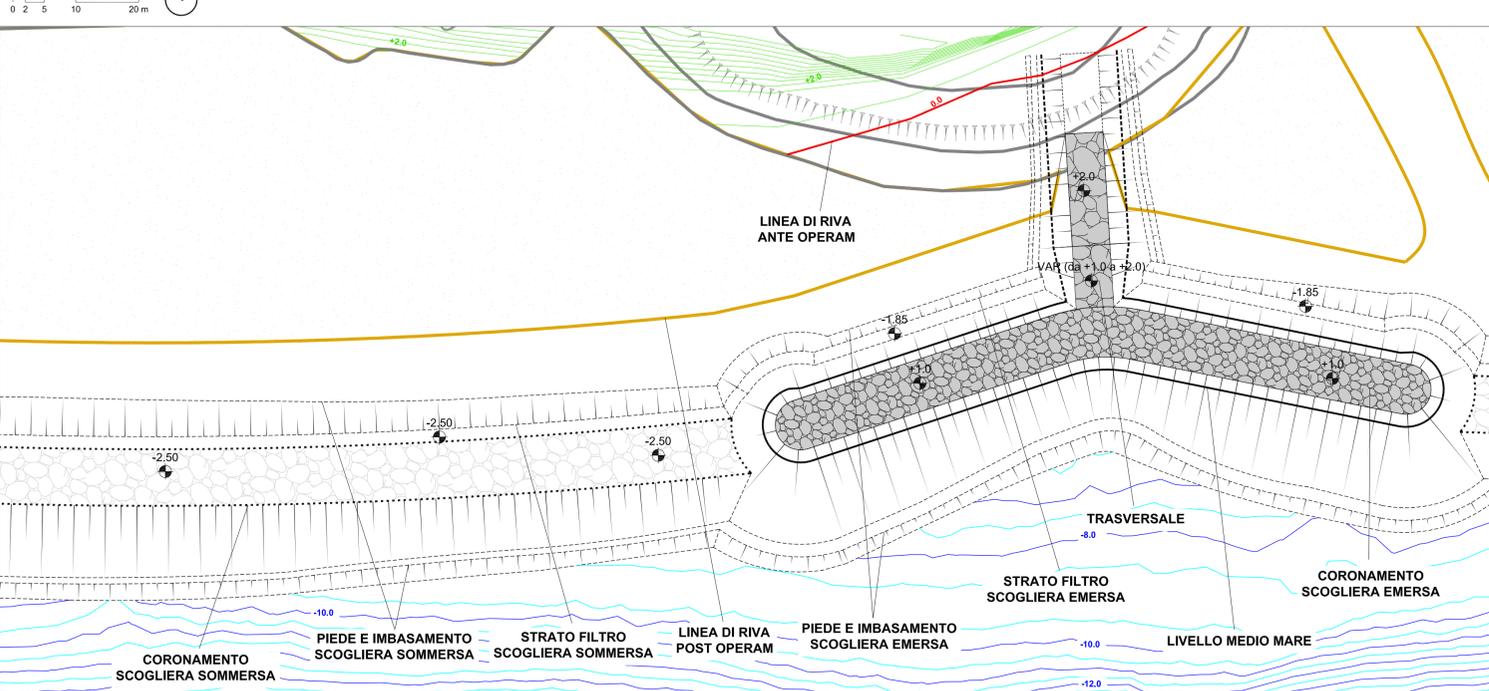

LEGGENDA

- RIPASCIMENTO PROTETTO
- RILIEVO A TERRA
- LINEA DI RIVA

Comune di Messina

IMPRESA APPALTRICE
CO.ED.MAR.
 38015 Chigaglia (VE) Tel. +39 041 4067 925
 Baruffa F - Val da Rio Fax +39 041 4067 914
 www.coedmar.it contem@coedmar.it

COOPTATA
INTEGRA
 4110 Bologna Tel. +39 051 381 300
 Via C. Galvani, 1022 Fax +39 051 381 300
 www.integraingegneria.it integrain@integraingegneria.it

PROGETTAZIONE
FCM
ingegneria
 30035 Milano (VE) Tel. +39 041 5780 711
 Viale Balestroni, 9/10 Fax +39 041 4300 933
 www.fcmingegneria.com messina@fcmingegneria.com

IDROTEC
 20146 Milano Tel. +39 02 8942 2895
 Via Cocchiato, 27 Fax +39 02 8942 0153
 m@idrotec-ingegneria.it

Ing. Vincenzo Iacopino Via Puglia, 125 - Messina
 Studio Tecnico Falzea Via S. Sebastiano, 27 - Messina
 Arch. Claudio Lucchesi Via Roma, 117 - P.zza del Tribunale
 Ing. Manlio Marino Via Roma, 6 - Messina
 Dott. Geol. Sergio Dolfin Via Roma, 4 - Torre Faro (ME)

PROGETTO
COMUNE DI MESSINA
LAVORI DI COSTRUZIONE DELLA PIATTAFORMA
LOGISTICA INTERMODALE TREMESTIERI CON ANNESSO
SCALO PORTUALE - PRIMO STRALCIO FUNZIONALE

EMISSIONE
PROGETTO ESECUTIVO

TITOLO
OPERE DI PROTEZIONE DEL LITORALE
CON RIPASCIMENTO PROTETTO
 Planimetria Generale - Stato di Fatto e opera finita

REV.	DATA	FILE	OGGETTO	DIS.	APPR.
1					
2					
3					
4					
5					

ELABORATO N. **B101**

DATA:	SCALA:	FILE:	J.N.
10/09/2017	1:2.000/1:500	1044_B101_0.dwg	J.N.
PROGETTO:	DESIGNO:	VERIFICA:	APPROVAZIONE:
P. Azzeri	V. Ficarra	P. Azzeri	T. Tassi