



SEZIONE TIPOLOGICA TESTATA TERMINALE SCOGLIERA EMERSA TIP.1

Scala 1:200

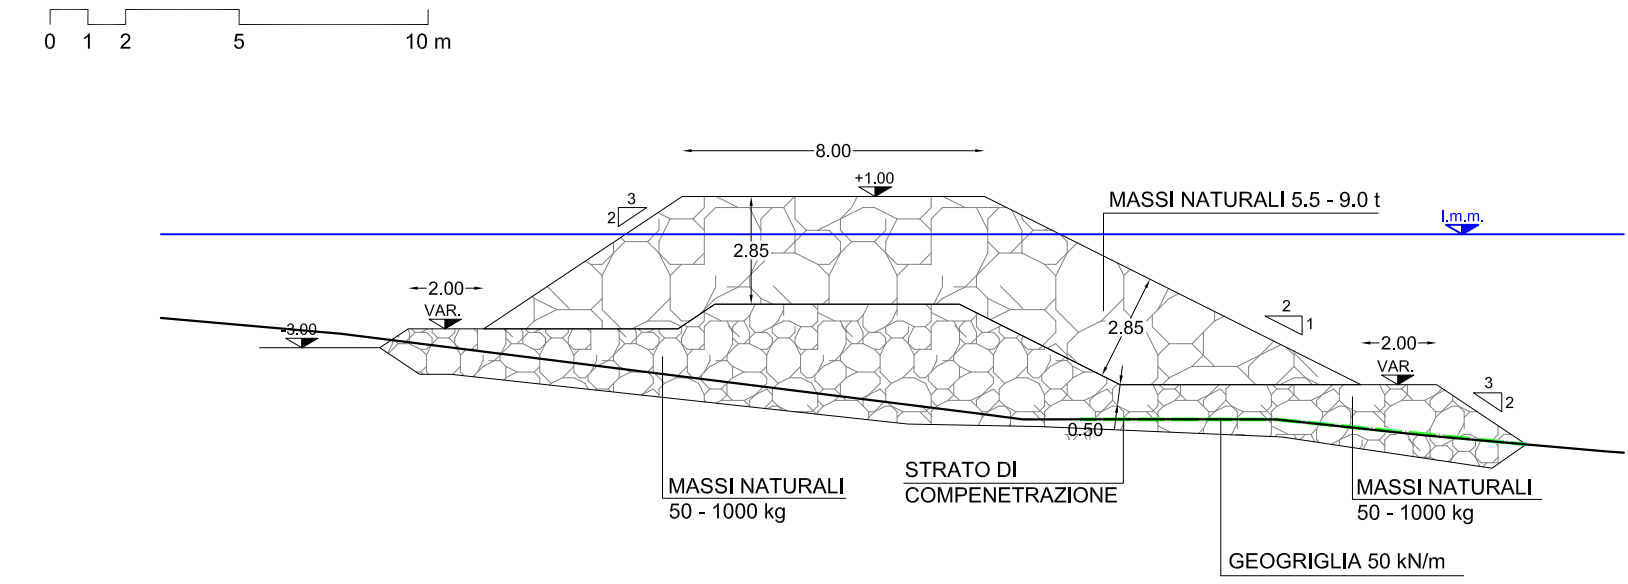

SEZIONE TIPOLOGICA TERMINALE SCOGLIERA EMERSA TIP.2

Scala 1:200

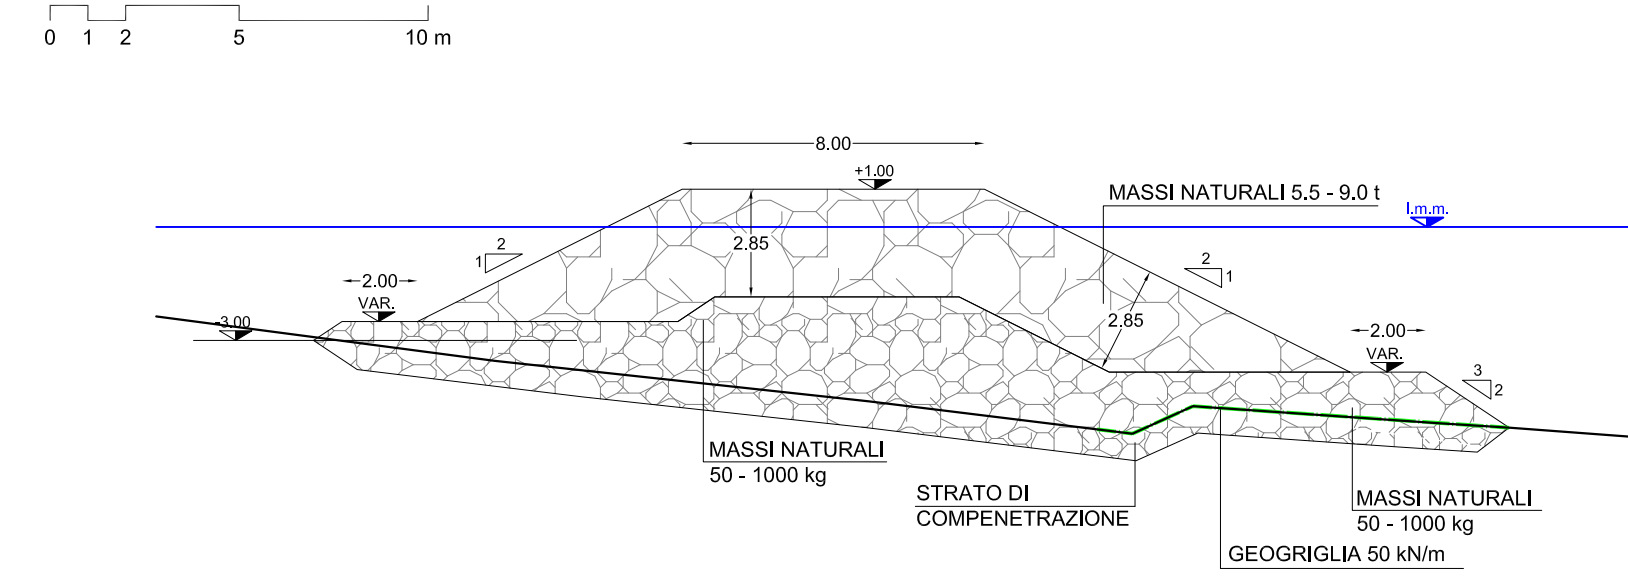


LEGENDA

- RIPASCIMENTO PROTETTO
- RILIEVO A TERRA
- LINEA DI RIVA


SEZIONE TIPOLOGICA SCOGLIERA EMERSA TIP.3

Scala 1:200

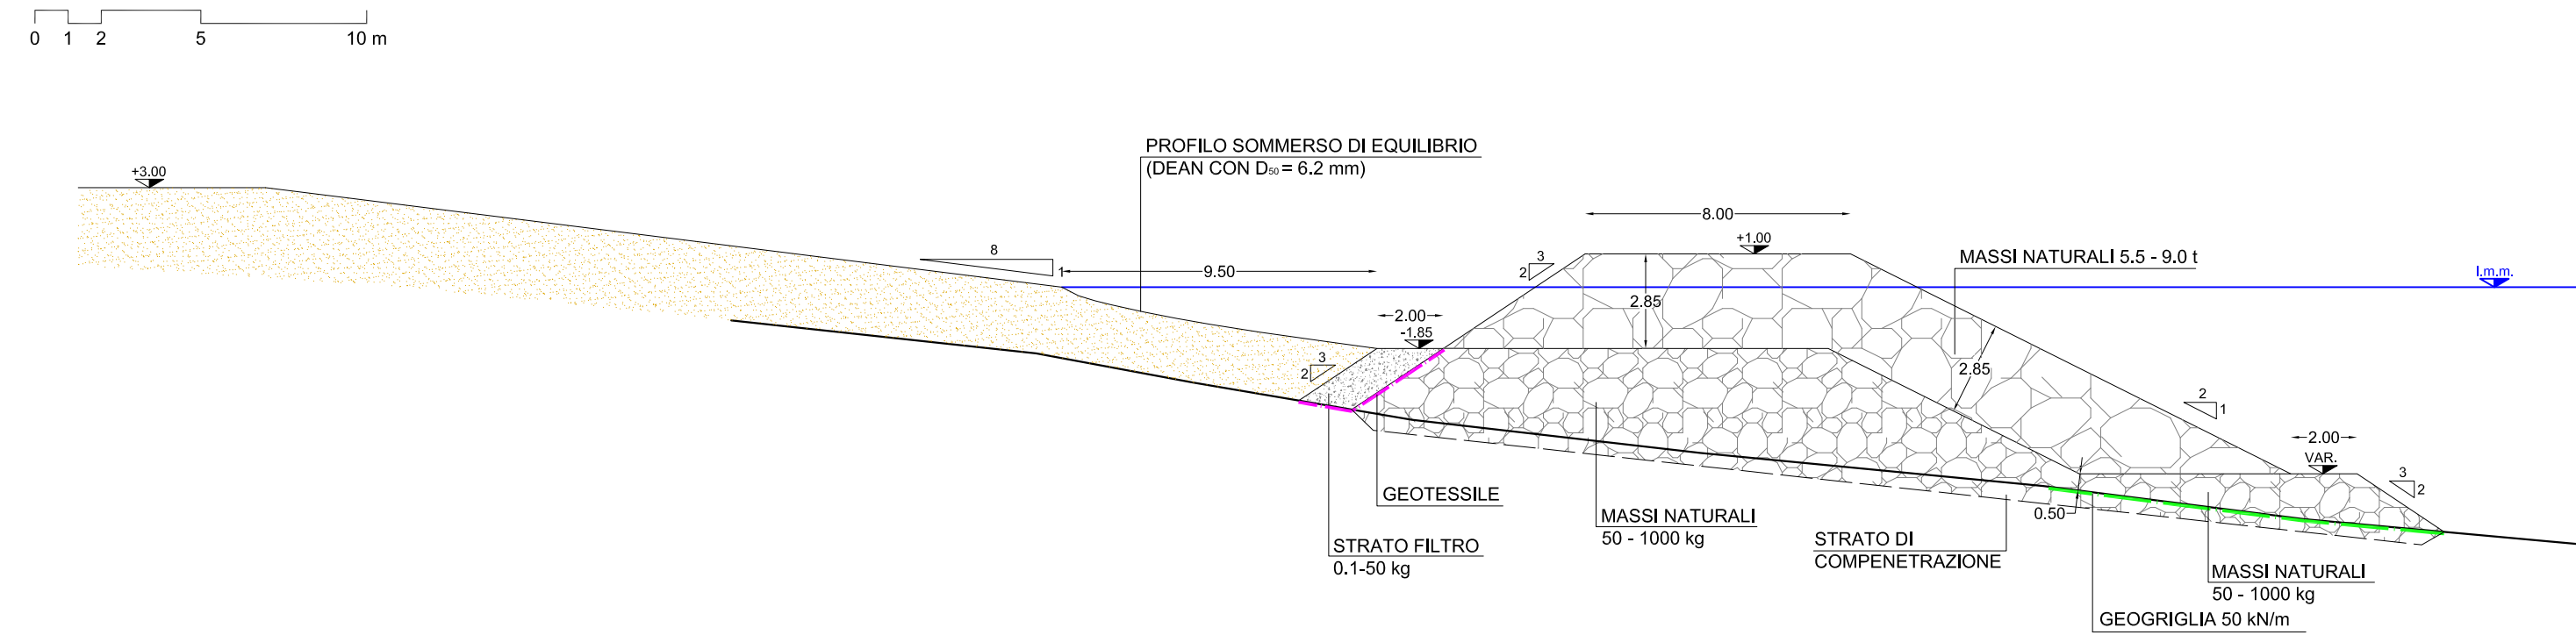


SEZIONE TIPOLOGICA TRASVERSALE TIP.5

Scala 1:200

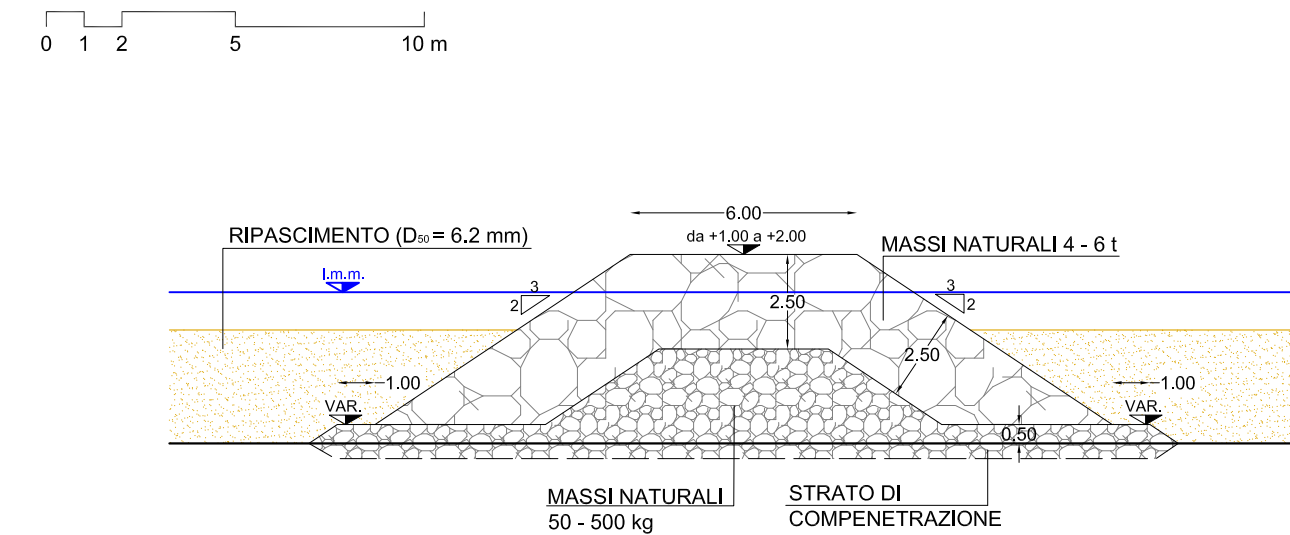


SEZIONE TIPOLOGICA SCOGLIERA SOMMERSA TIP.4

Scala 1:200

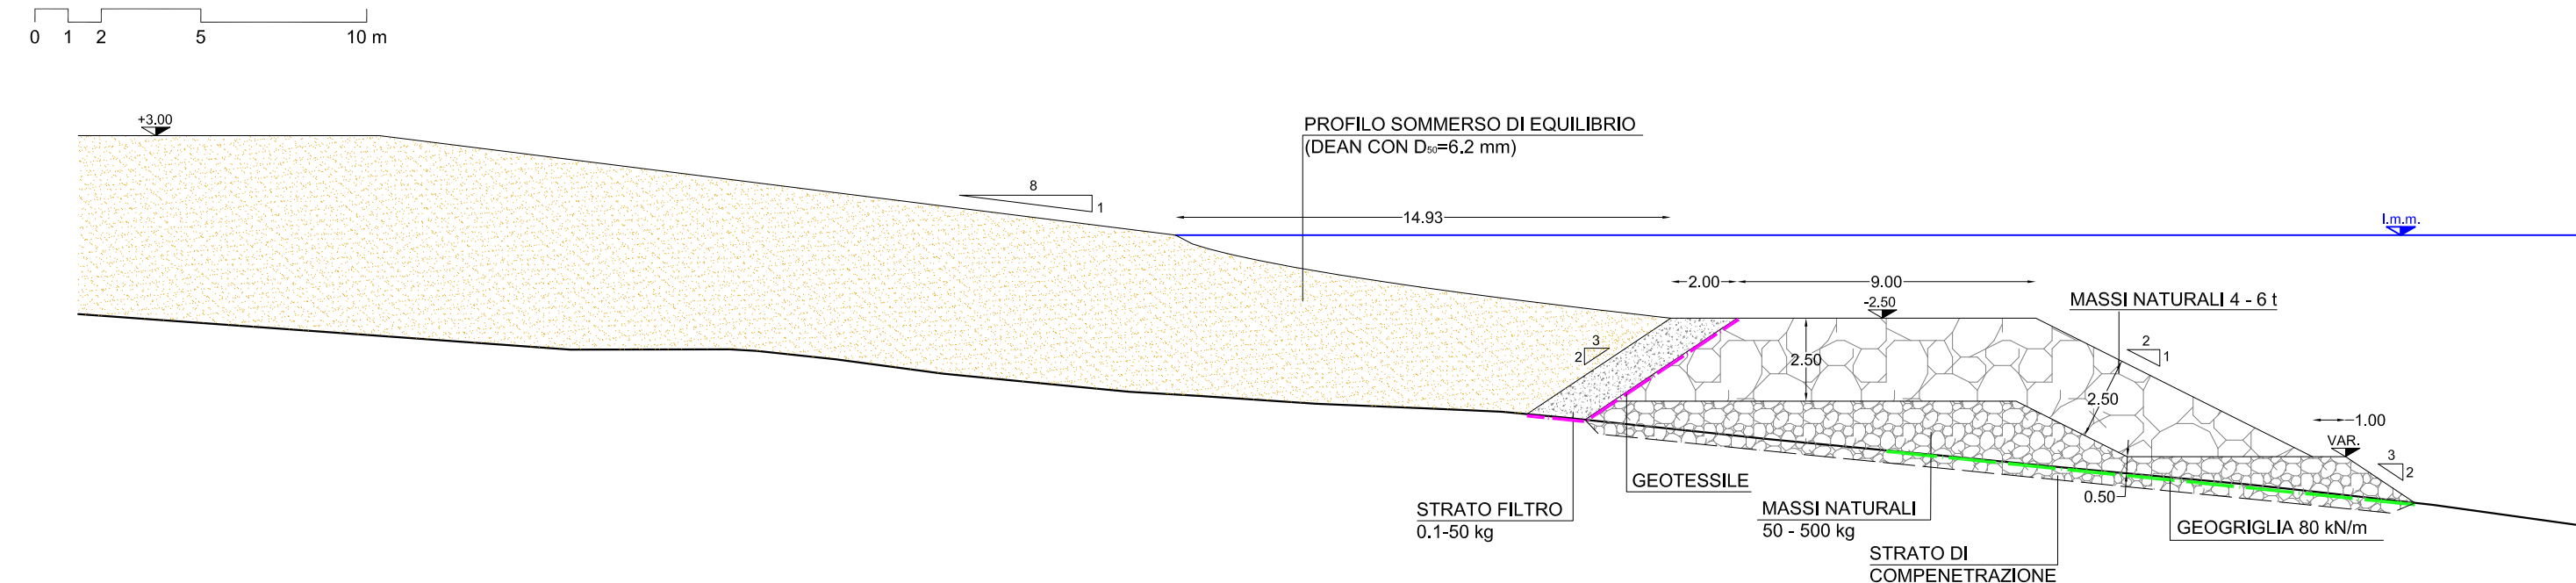

SEZIONE TIPOLOGICA TRASVERSALE TIP.6

Scala 1:200

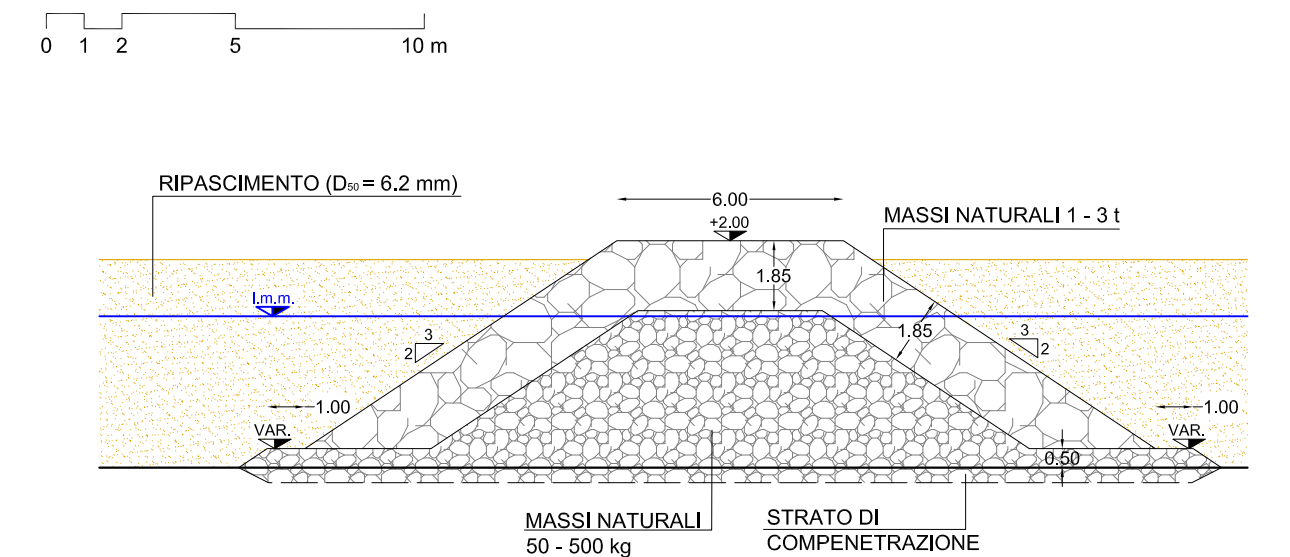

Comune di Messina

IMPRESA APPALTATRICE
CO.ED.MAR.
30015 Chigaglia (VE) Tel. +39 041 4967 925
Biancavia E - Via da Rho Fax +39 041 4967 914
www.coedmar.it contratt@coedmar.it

COOPTATA
INGEGNERIA INTEGRA
40132 Bologna Tel. +39 051 3161 300
Via M. E. Luini, 18/22 Fax +39 051 3161 300
www.ingegneriaintegra.it ingegneriaintegra@libero.it

PROGETTAZIONE
F&M ingegneria
30035 Mirano (VE) Tel. +39 041 5785 711
Viale Bellvedere, 9/10 Fax +39 041 4355 933
www.f&mengineering.com f&m@f&mengineering.com

IDROTEC
20148 Milano Tel. +39 02 8942 2855
Via Caccioppoli, 27 Fax +39 02 8942 5133
Via Ruffini, 4 - Mesola mail@idrotecengineering.it
Via Marzù, 4 - Torre Faro (ME)

Ing. Vincenzo Iacopino
Studio Tecnico Falzea
Arch. Claudio Lucchesi
Ing. Manlio Marino
Dott. Geol. Sergio Dutilin

PROGETTO
COMUNE DI MESSINA
LAVORI DI COSTRUZIONE DELLA PIATTAFORMA
LOGISTICA INTERMODALE TREMESTIERI CON ANNESSO
SCALO PORTUALE - PRIMO STRALCIO FUNZIONALE

PROGETTO ESECUTIVO

TITOLO
OPERE DI PROTEZIONE DEL LITORALE
CON RIPASCIMENTO PROTETTO
Dettagli - Sezione tipo del ripascimento protetto

REV.	DATA	FILE	OGGETTO	DIS.	APPR.
1					
2					
3					
4					
5					