
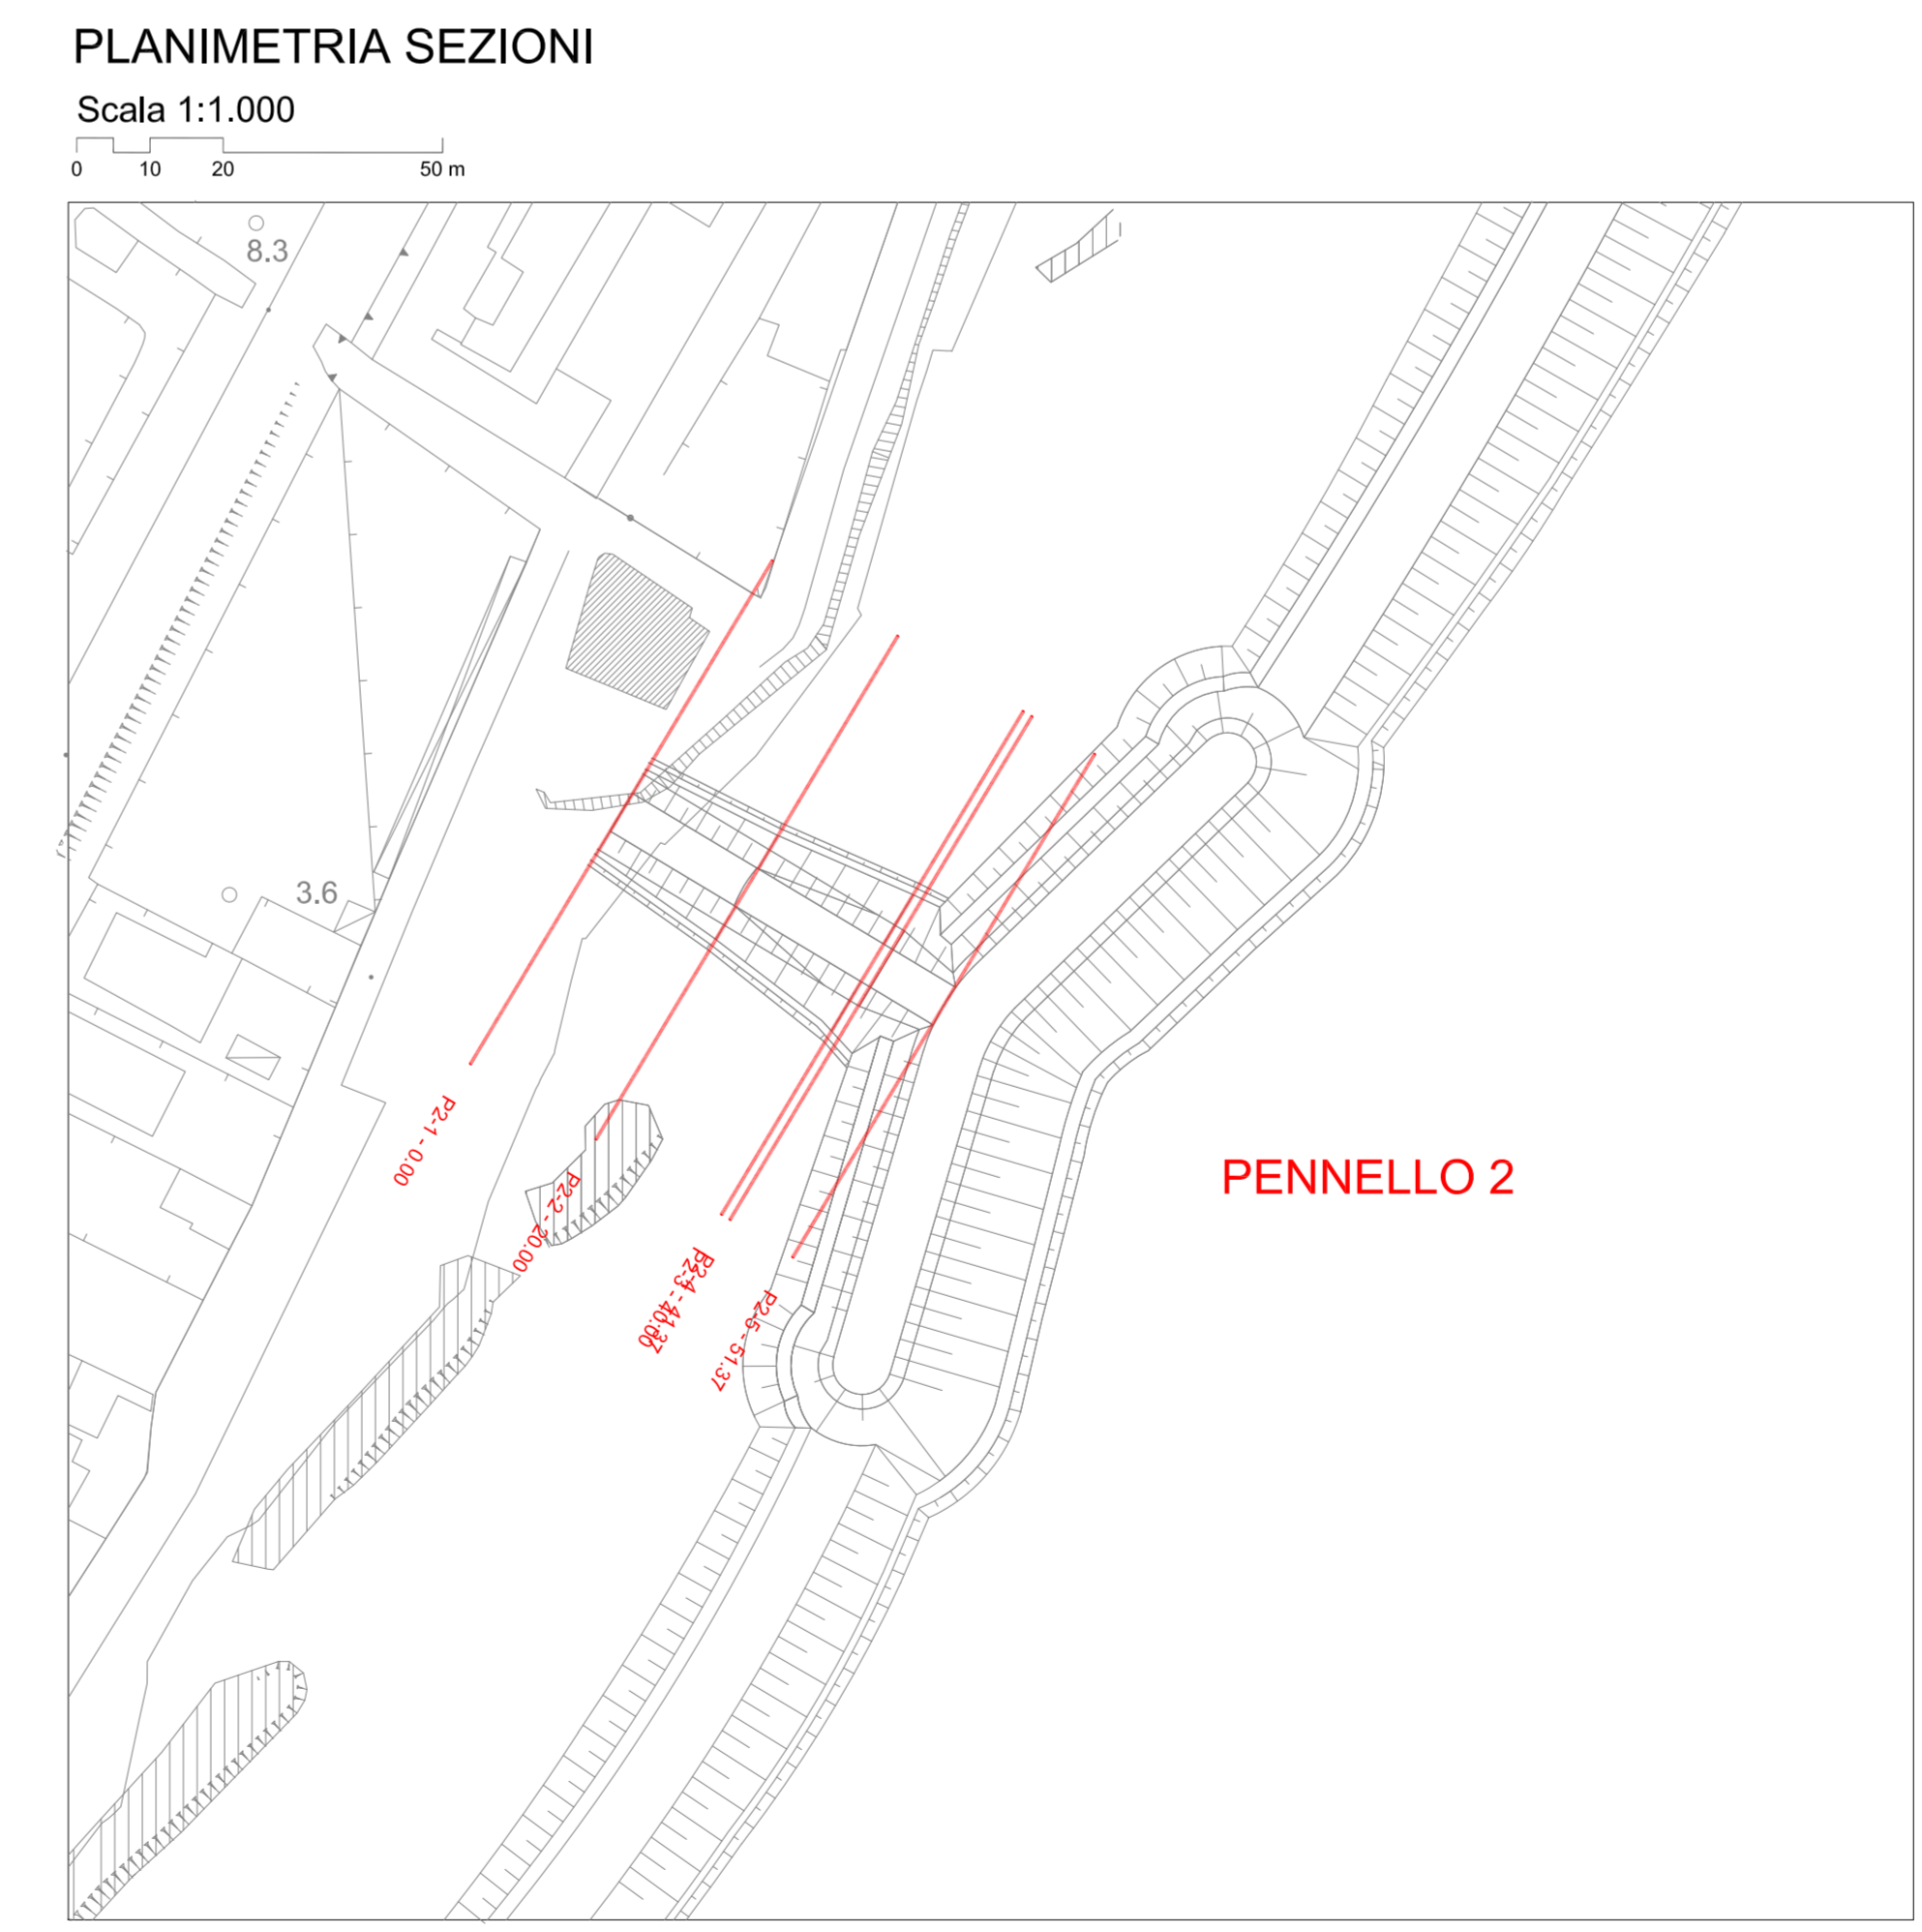


- A1 - scavo di sbancamento
- G1 - massi naturali 1 - 3 t
- D1 - massi naturali 4 - 6 t
- B1 - massi naturali 50 - 500 kg

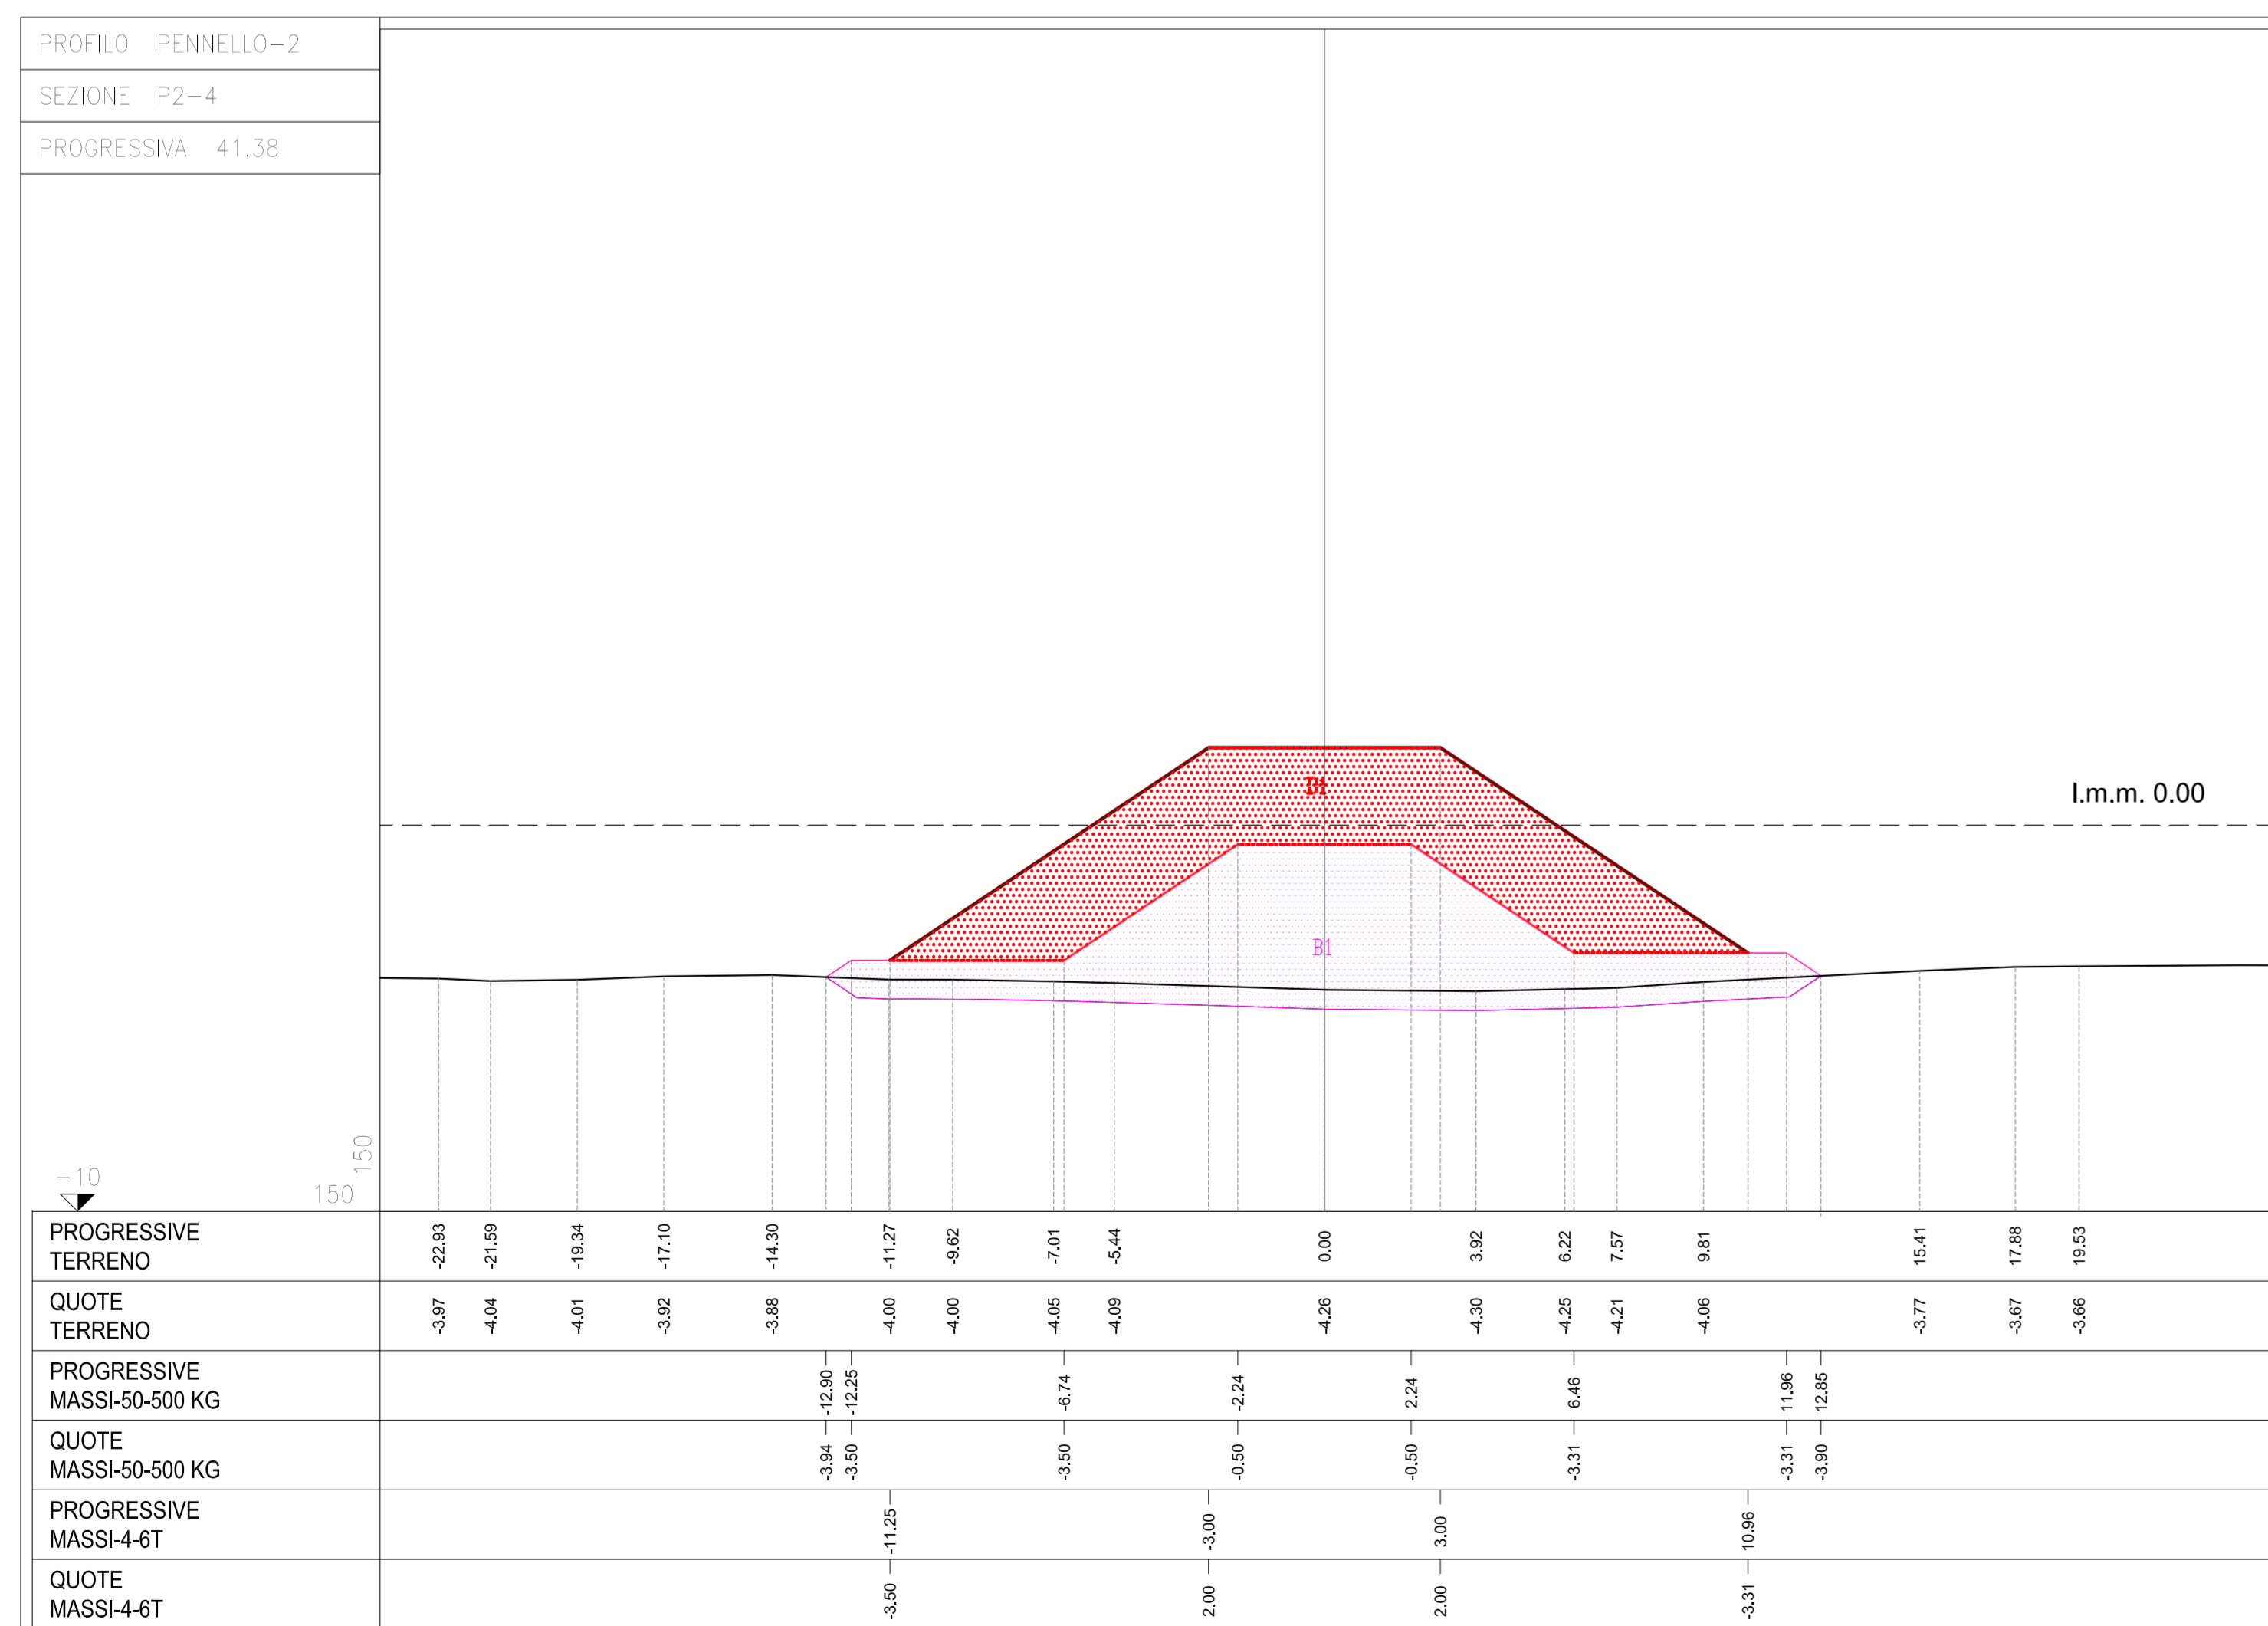

Comune di Messina

IMPRESA APPALTATRICE
COEDMAR
03012 Cologlietti (ME)
Biviovia T. Vitt. Em. 114
www.coedmar.it

COORDINATA
47022 Belpasso (CT)
Via S. E. Maria, 102
www.ingegneriam.com

PROGETTAZIONE
F&M
ingegneria
03012 Cologlietti (ME)
Via S. E. Maria, 110
www.ingegneriam.com

DROTEC
07104 Milano
Via Cavallotti, 27

Ing. Vincenzo Scarpino
Via S. E. Maria, 110 - Messina
Studio Tecnico Fabiani
Via S. E. Maria, 110 - Messina
Arch. Claudio Lucchesi
Via S. E. Maria, 110 - Messina
Ing. Marco Marino
Via S. E. Maria, 110 - Messina
Dott. Gian. Sergio Daffini
Via S. E. Maria, 110 - Messina

PROGETTO
COMUNE DI MESSINA
LAVORI DI COSTRUZIONE DELLA PIATTAFORMA
LOGISTICA INTERMODALE TREMESTIERI CON ANNESSO
SCALO PORTUALE - PRIMO STRALCIO FUNZIONALE

PROGETTO ESECUTIVO

TITOLO
OPERE DI PROTEZIONE DEL LITORALE
CON RIPASCIMENTO PROTETTO

REV.	DATA	FILE	OGGETTO	DIS.	APPR.
1					
2					
3					
4					
5					

ELABORATO N. **B107**

DATA:	03/09/2017	SCALA:	1:5000	FILE:	1044_B107_01.dwg	Z/N:	1044
PROGETTO:	P. Azzi	DISEGNO:	V. Fagnola	VERIFICA:	P. Azzi	APPROVAZIONE:	T. Tassi