
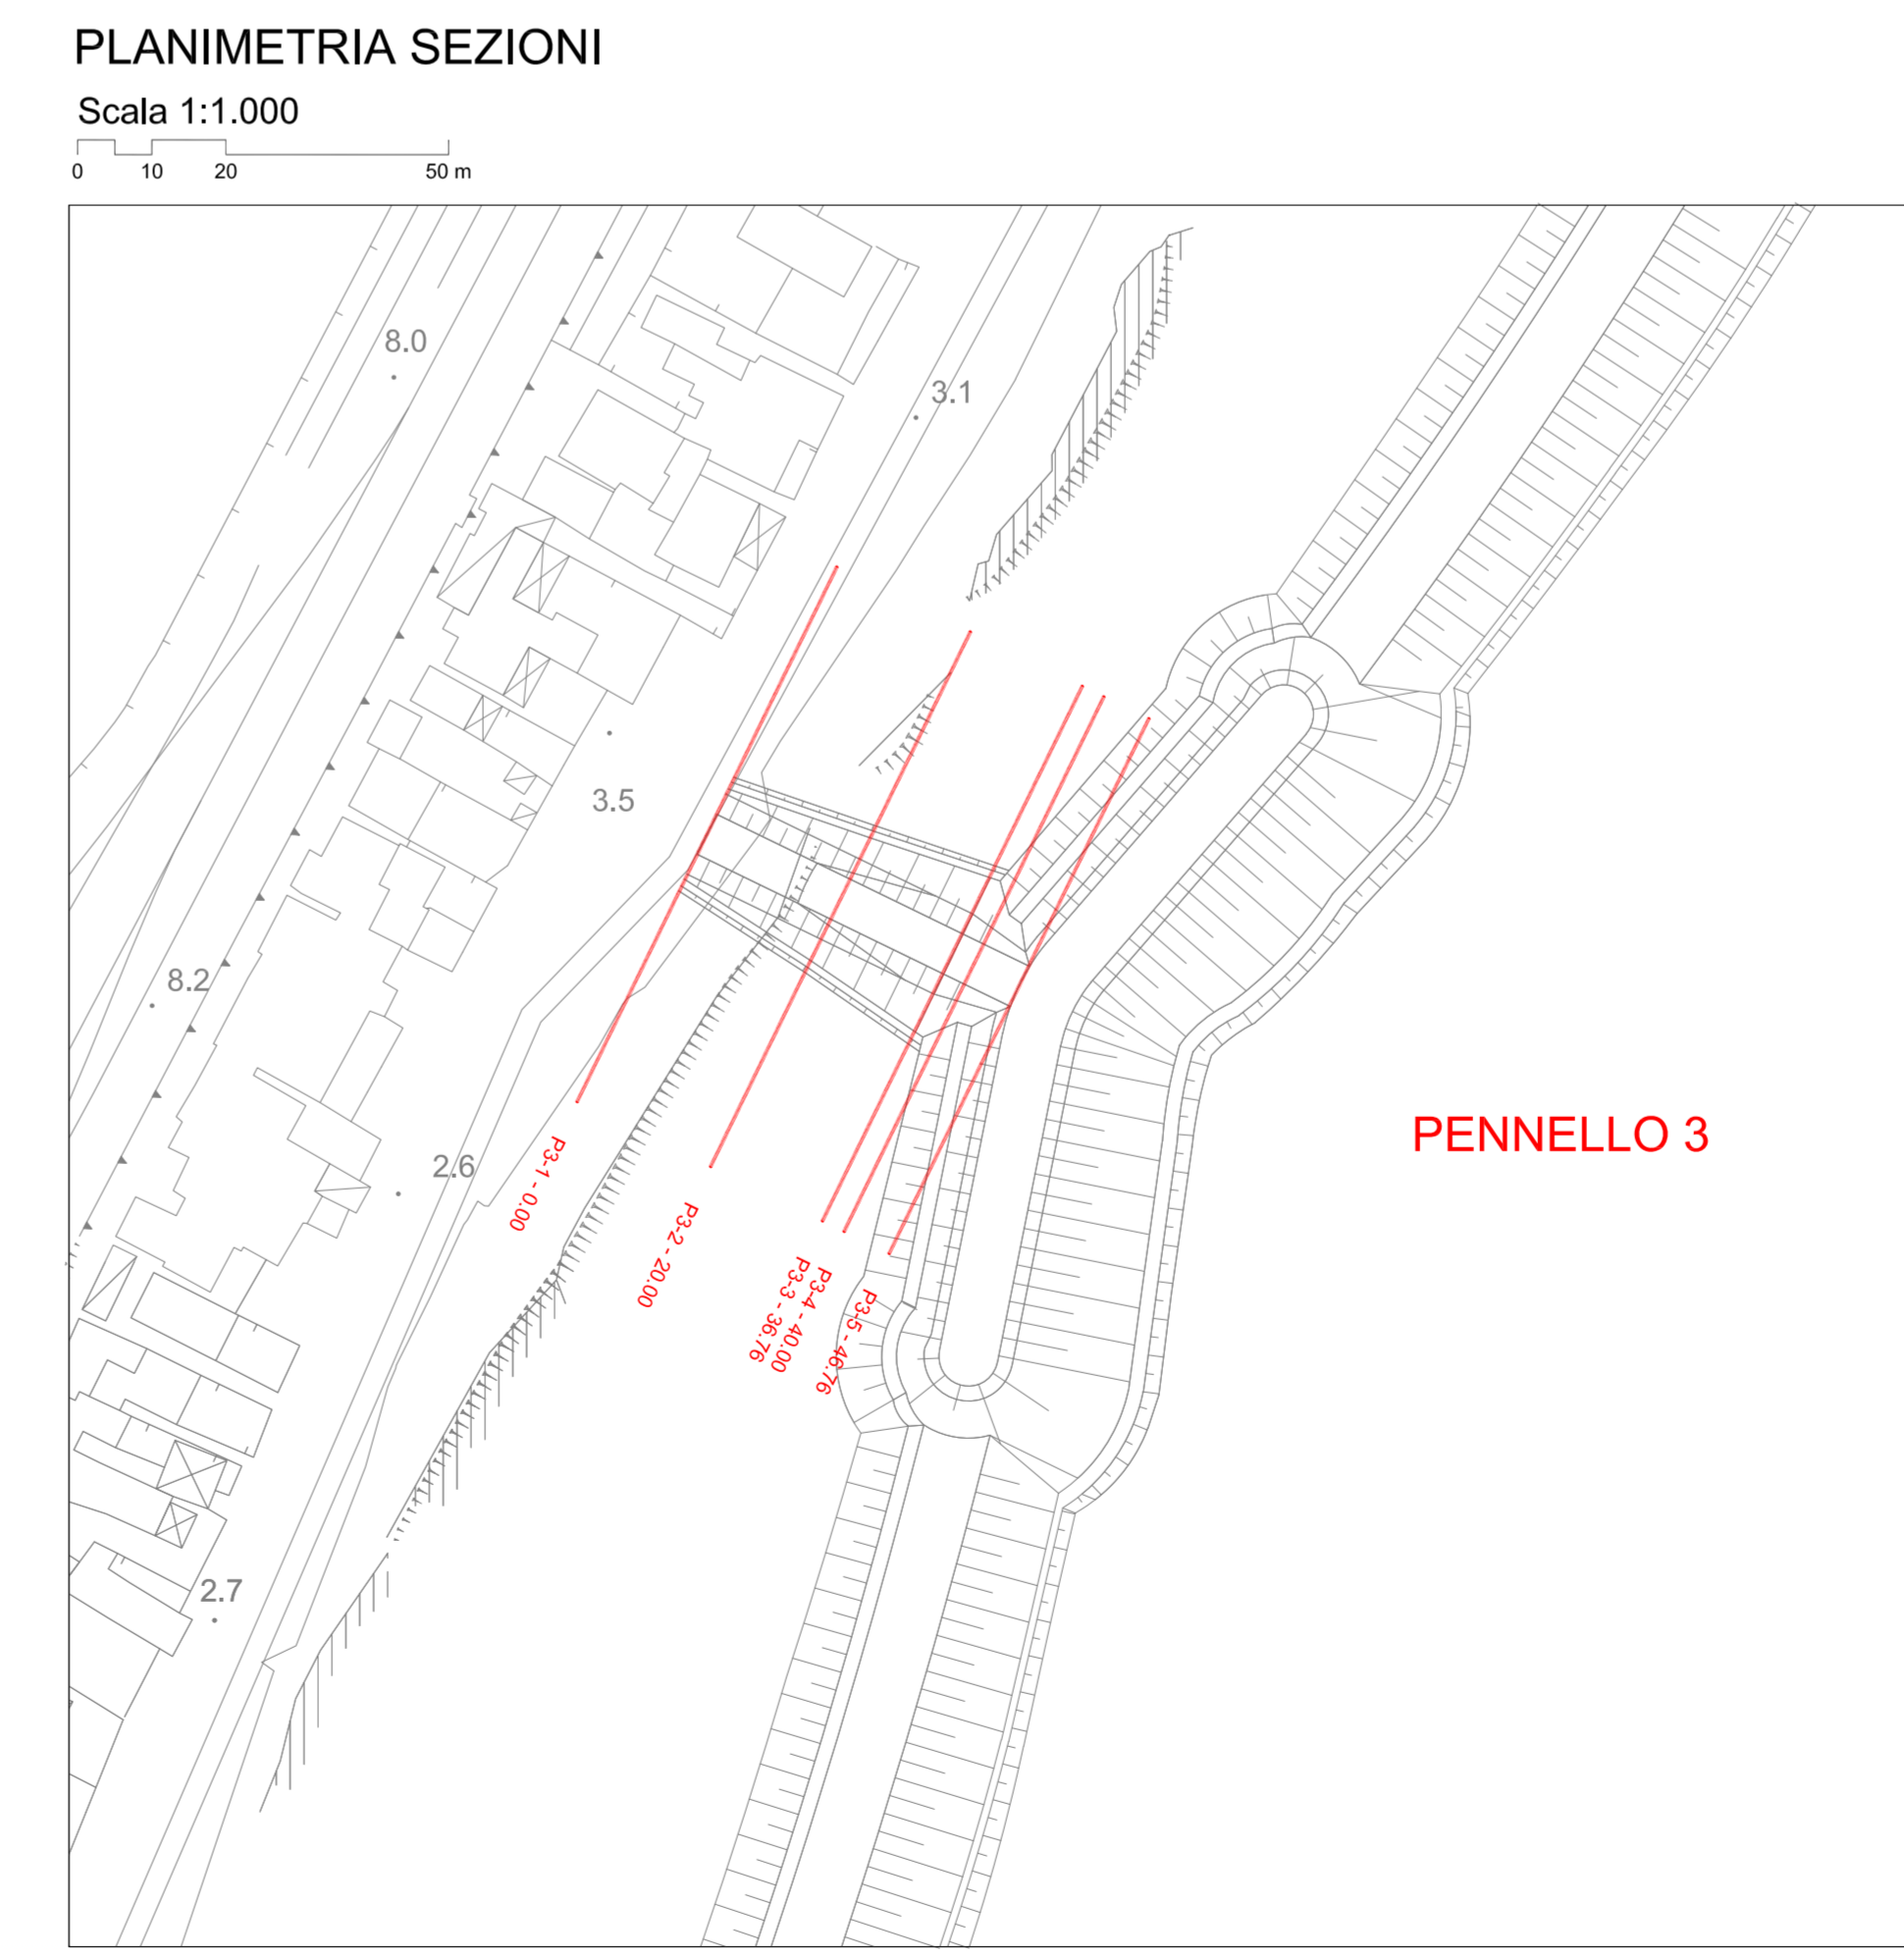


- A1 - scavo di sbancamento
- G1 - massi naturali 1 - 3 t
- D1 - massi naturali 4 - 6 t
- B1 - massi naturali 50 - 500 kg

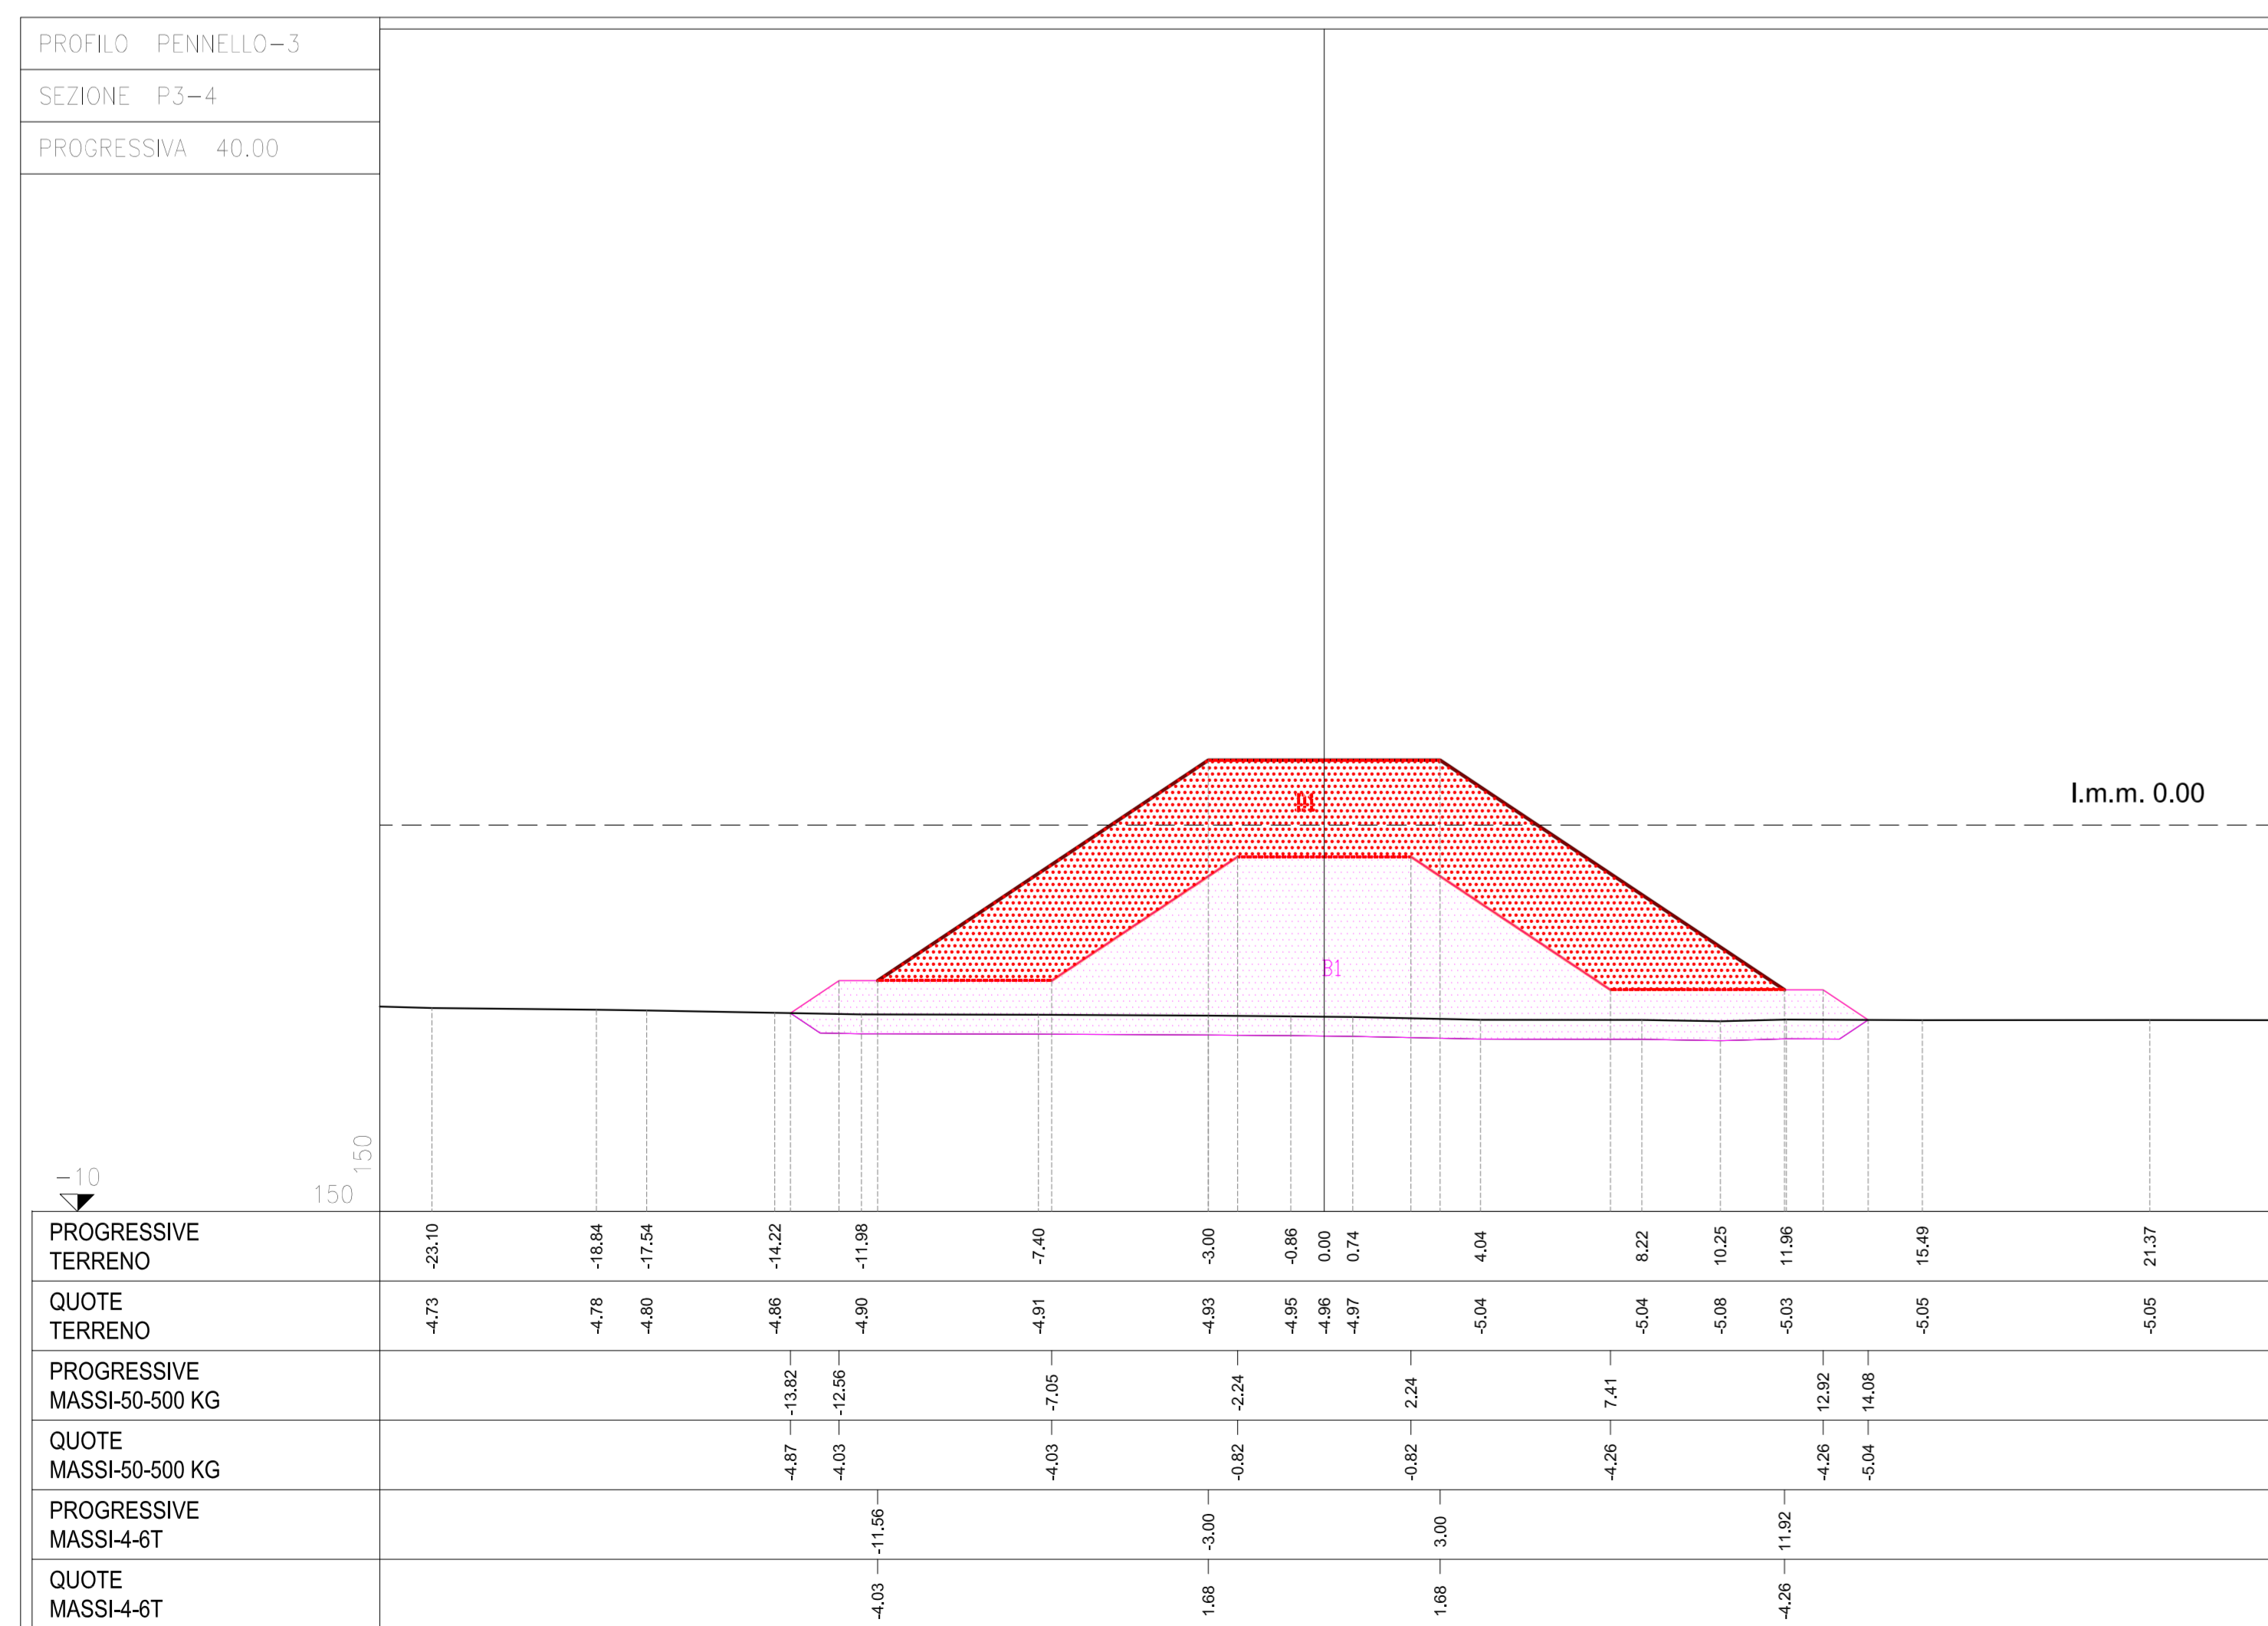

Comune di Messina
IMPRESA APPALTATRICE
COEDMAR
C/OFFICINA
INGEGNERIA
PROGETTAZIONE
F&M
ingegneria
IDROTEC
Ing. Vincenzo Scoppio
Studio Tecnico Fabozzi
Arch. Claudio Lucchesi
Ing. Marco Marino
Dott. Gad. Sergio Dolfin

30023 Messina (ME)
Via S. Costantino, 1/10
www.coedmar.it
Tel. +39 091 4587 000
Fax +39 091 4587 014
com@coedmar.it

47102 Bergamo
Via S. Felice, 4/2
www.fandm.it
Tel. +39 035 3901 340
fandm@fandm.it

30023 Messina (ME)
Via S. Costantino, 1/10
www.fandm.it
Tel. +39 091 4587 011
Fax +39 091 4587 014
fandm@fandm.it

27100 Milano
Via Cavallotti, 27
Tel. +39 02 8842 2885
Fax +39 02 8842 3113
m.fandm@fandm.it

COMUNE DI MESSINA
LAVORI DI COSTRUZIONE DELLA PIATTAFORMA
LOGISTICA INTERMODALE TREMESTIERI CON ANNESSO
SCALO PORTUALE - PRIMO STRALCIO FUNZIONALE

PROGETTO ESECUTIVO

TITOLO
OPERE DI PROTEZIONE DEL LITORALE
CON RIPASCIMENTO PROTETTO

Sezioni di computo perimetri (foglio 6 di 10)

REV.	DATA	FILE	OGGETTO	DIS.	APPR.
1					
2					
3					
4					
5					

ELABORATO N. **B109**

DATA:	08/09/2011	SCALA:	1:500/1:1000/1:150	FILE:	SMAL_B109_03.dwg	L/N:	1044
PROGETTO:	P. Azzi	DISEGNO:	V. Fagnola	VERIFICA:	P. Azzi	APPROVAZIONE:	T. Tassi