PROFILO PENNELLO-4

SEZIONE P4-1

PROGRESSIVA 0.00

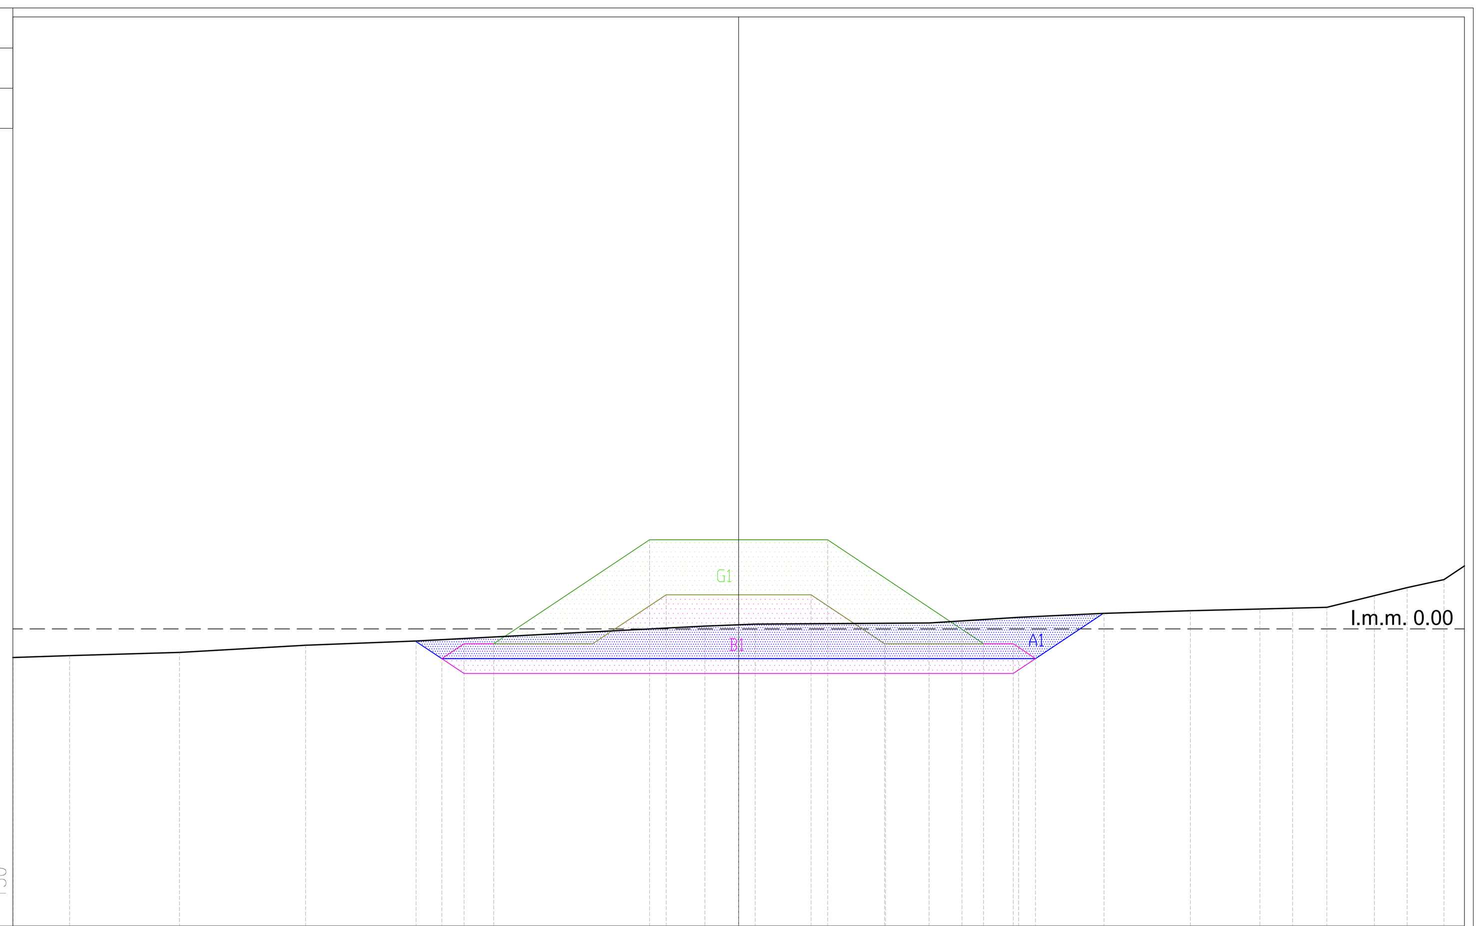

PROGRESSIVE TERRENO	-24.44 -22.54 -18.84 -14.59 -10.87 -1.14 0.00 0.55 4.95 6.41 7.52 9.43 12.30 15.21 17.56 18.66 19.81 21.41 22.52 23.76
QUOTE TERRENO	-0.96 -0.90 -0.79 -0.55 -0.41 0.10 0.13 0.16 0.19 0.20 0.27 0.39 0.53 0.61 0.67 0.70 0.73 1.12 1.39 1.66
PROGRESSIVE MASSI-50-500 KG	-10.00 -9.25 -4.91 -2.44 2.44 4.91 9.25 10.00
QUOTE MASSI-50-500 KG	-1.00 -0.50 -0.50 1.15 1.15 -0.50 -0.50 -1.00
PROGRESSIVE MASSI-1-3T	-8.25 -3.00 3.00 8.25
QUOTE MASSI-1-3T	-0.50 3.00 3.00 -0.50

PROFILO PENNELLO-4

SEZIONE P4-3

PROGRESSIVA 30.48

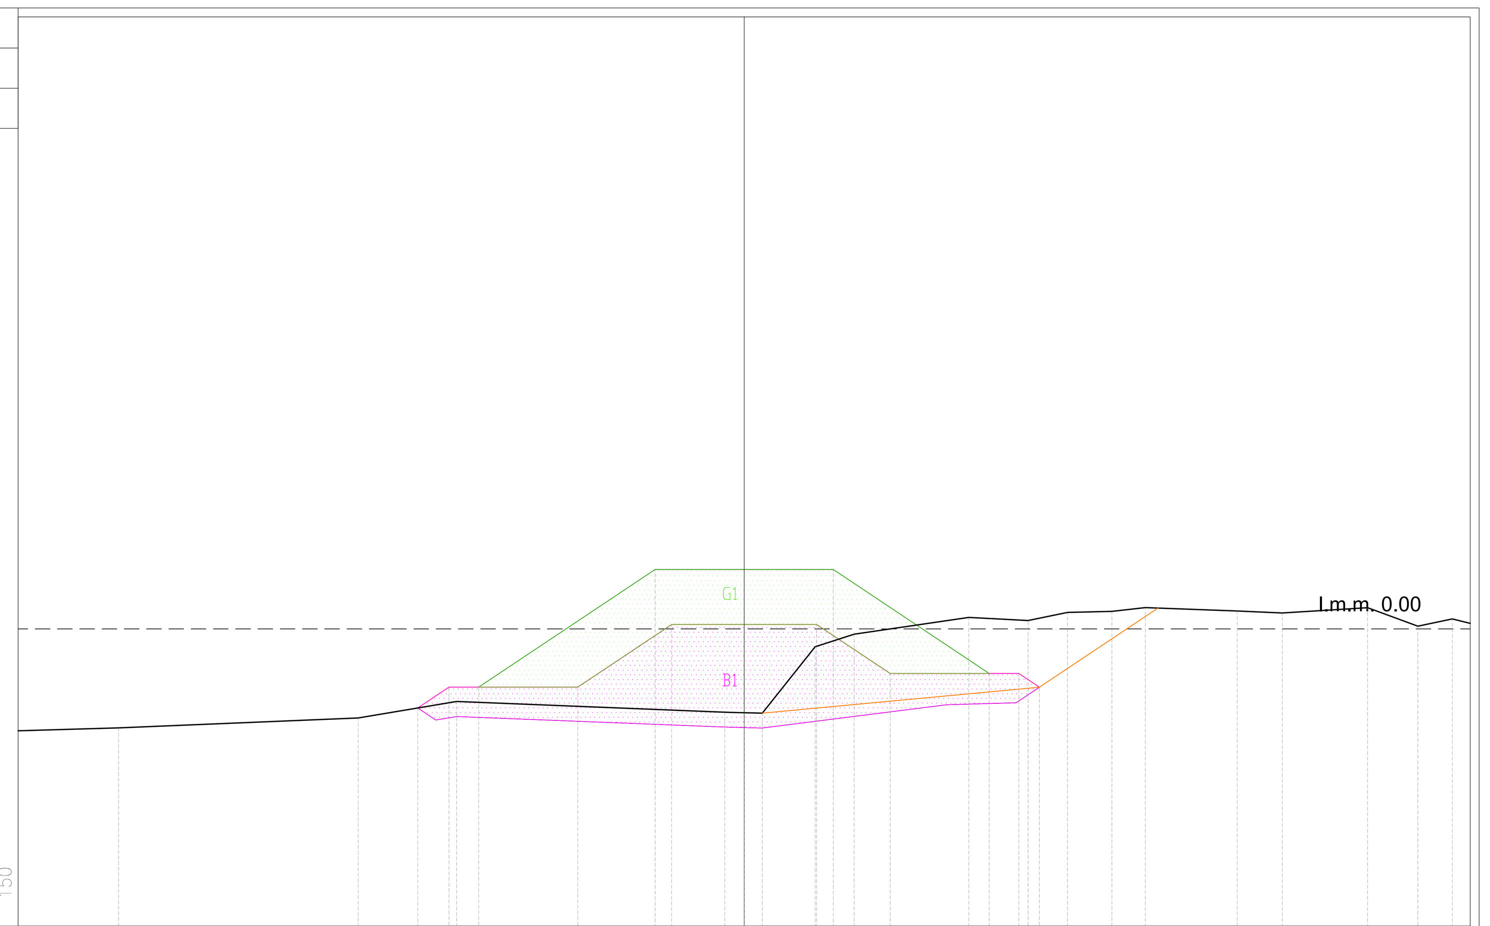

PROGRESSIVE TERRENO	-21.07 -13.00 -9.69 -0.66 0.00 0.61 2.39 3.70 7.56 9.56 10.88 12.38 13.50 16.60 18.12 20.99 22.68 23.84
QUOTE TERRENO	-3.33 -3.00 -2.44 -2.80 -2.82 -2.84 -0.60 -0.18 0.39 0.28 0.55 0.59 0.72 0.60 0.54 0.72 0.09 0.34
PROGRESSIVE MASSI-50-500 KG	-10.95 -9.94 -5.60 -2.44 2.44 4.91 9.25 9.94
QUOTE MASSI-50-500 KG	-2.63 -1.96 -1.96 0.15 0.15 -1.50 -1.50 -1.96
PROGRESSIVE MASSI-1-3T	-8.94 -3.00 3.00 8.25
QUOTE MASSI-1-3T	-1.96 2.00 2.00 -1.50

PIANTA CHIAVE

Scala 1:5.000

0 20 50 100 200 m

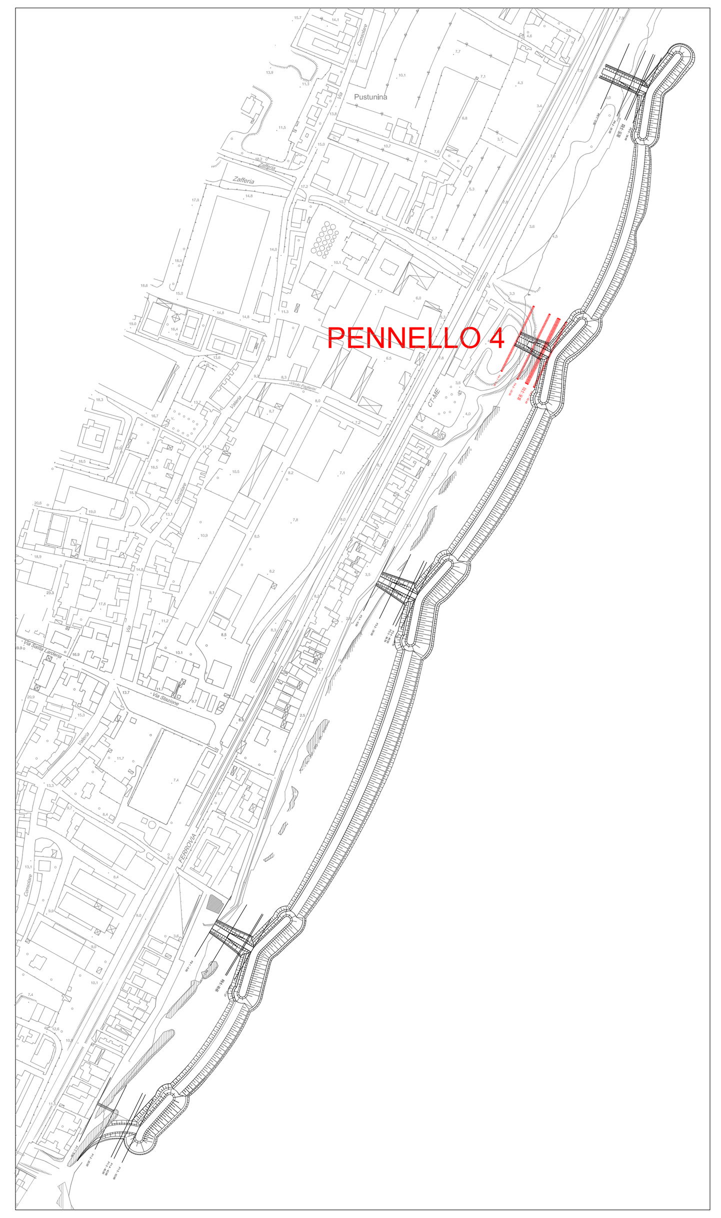

A1 - scavo di sbancamento

G1 - massi naturali 1 - 3 t

D1 - massi naturali 4 - 6 t

B1 - massi naturali 50 - 500 kg

PROFILO PENNELLO-4

SEZIONE P4-2

PROGRESSIVA 20.00

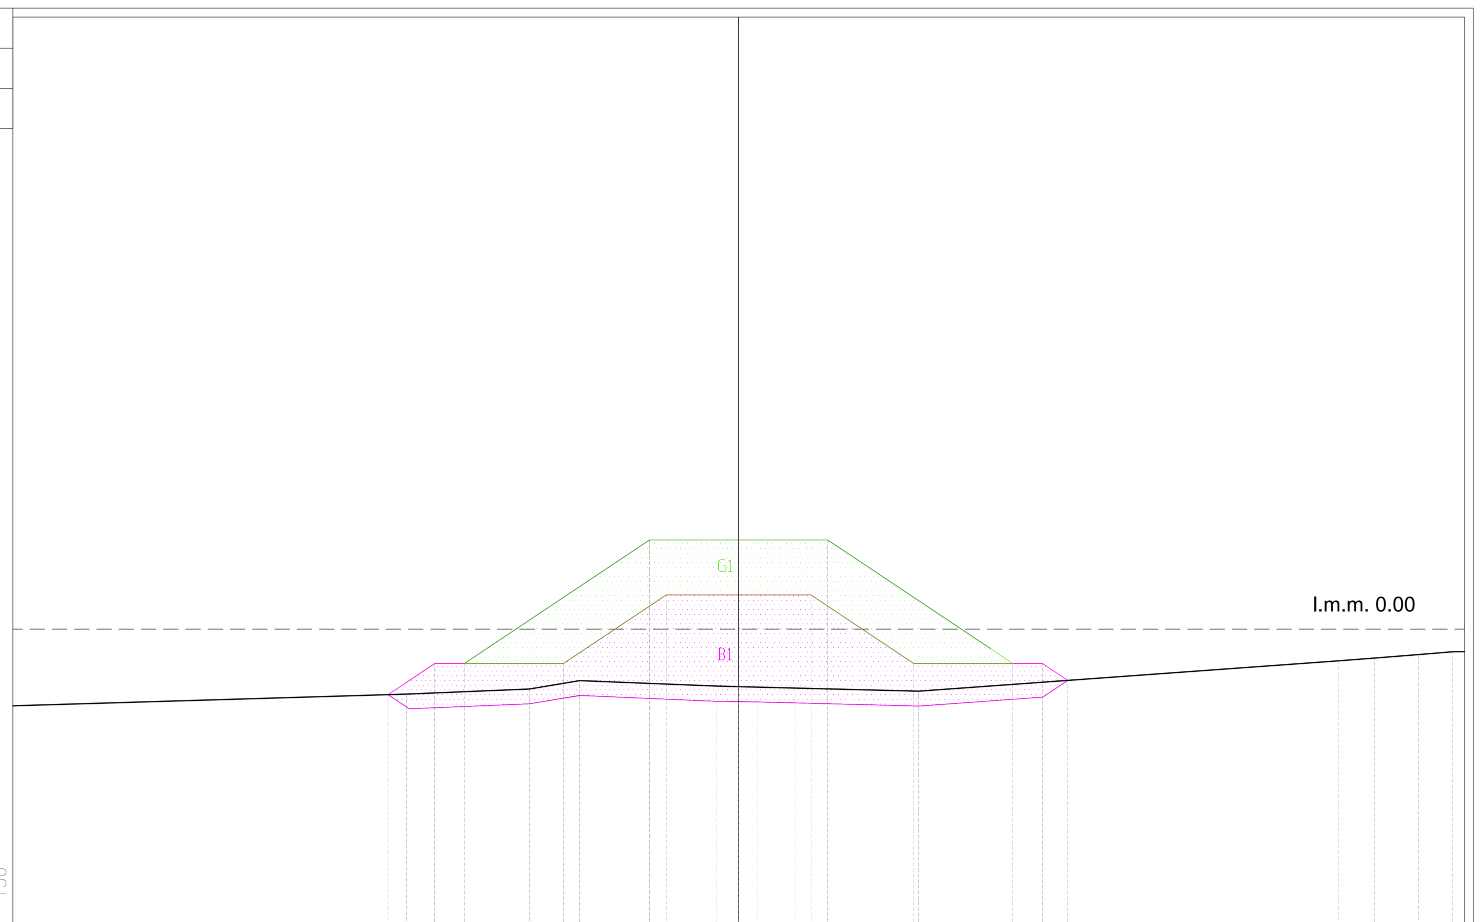

PROGRESSIVE TERRENO	-11.18 -7.05 -5.35 -0.73 0.00 0.62 1.90 6.06 20.22 21.42 22.90 24.06
QUOTE TERRENO	-2.19 -2.02 -1.73 -1.92 -1.94 -1.95 -1.98 -2.09 -1.07 -0.98 -0.86 -0.76
PROGRESSIVE MASSI-50-500 KG	-11.80 -10.24 -5.90 -2.44 2.44 5.90 10.23 11.09
QUOTE MASSI-50-500 KG	-2.21 -1.16 -1.16 1.15 1.15 -1.16 -1.16 -1.73
PROGRESSIVE MASSI-1-3T	-9.24 -3.00 3.00 9.24
QUOTE MASSI-1-3T	-1.16 3.00 3.00 -1.16

PLANIMETRIA SEZIONI

Scala 1:1.000

0 10 20 50 m

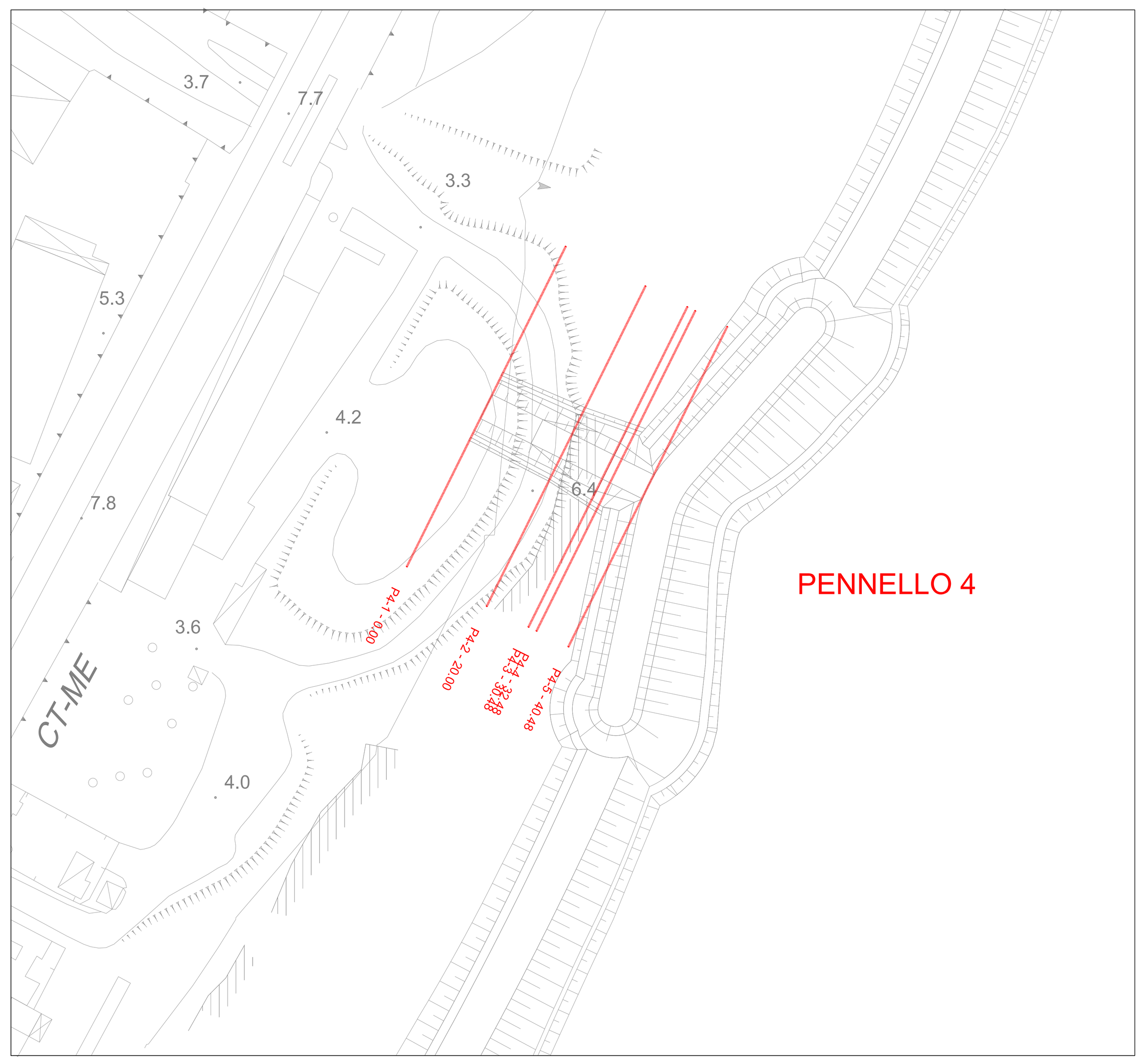

Comune di Messina

IMPRESA APPALTATRICE

NUOVA CO.E.D.MAR.

30015 Chioggia (VE) Banchina F - Val da Rio www.coedmar.it Tel. +39 041 4967 925 Fax +39 041 4967 914 contratti@coedmar.it

COOPTATA

CONSORZIO INTEGRA

40132 Bologna Via M. E. Lepido, 182/2 www.consorziointegra.it Tel. +39 051 3161 300 integra@consorziointegra.it

PROGETTAZIONE

F&M ingegneria

30035 Mirano (VE) Viale Belvedere, 8/10 www.fm-ingegneria-com Tel. +39 041 5785 711 Fax +39 041 4355 933 tremestieri@fm-ingegneria.com

IDROTEC

20148 Milano Via Cacciatepori, 27 Tel. +39 02 8942 2685 Fax +39 02 8942 5133 mail@idrotec-ingegneria.it

Ing. Vincenzo Iacopino — Viale Regina Elena, 125 - Messina

Studio Tecnico Falzea — Via 1° Settembre, 37 - Messina

Arch. Claudio Lucchesi — Via Roma, 117 - Pace del Mela (ME)

Ing. Manlio Marino — Via Placida, 6 - Messina

Dott. Geol. Sergio Dolfin — Via Marina, 4 - Torre Faro (ME)

PROGETTO

COMUNE DI MESSINA
LAVORI DI COSTRUZIONE DELLA PIATTAFORMA LOGISTICA INTERMODALE TREMESTIERI CON ANNESSO SCALO PORTUALE - PRIMO STRALCIO FUNZIONALE

EMISSIONE

PROGETTO ESECUTIVO

TITOLO

OPERE DI PROTEZIONE DEL LITORALE
CON RIPASCIMENTO PROTETTO

Sezioni di computo pennelli (foglio 7 di 10)

REV.	DATA	FILE	OGGETTO	DIS.	APPR.
1					
2					
3					
4					
5					

ELABORATO N. B110

DATA:	SCALA:	FILE:	J.N.
Ottobre 2017	1:5.000/1:1.000/1:150	1044_B110_0.dwg	1044
PROGETTO	DISEGNO	VERIFICA	APPROVAZIONE
P. Atzeni	V.Ficara	P.Atzeni	T. Tassi