
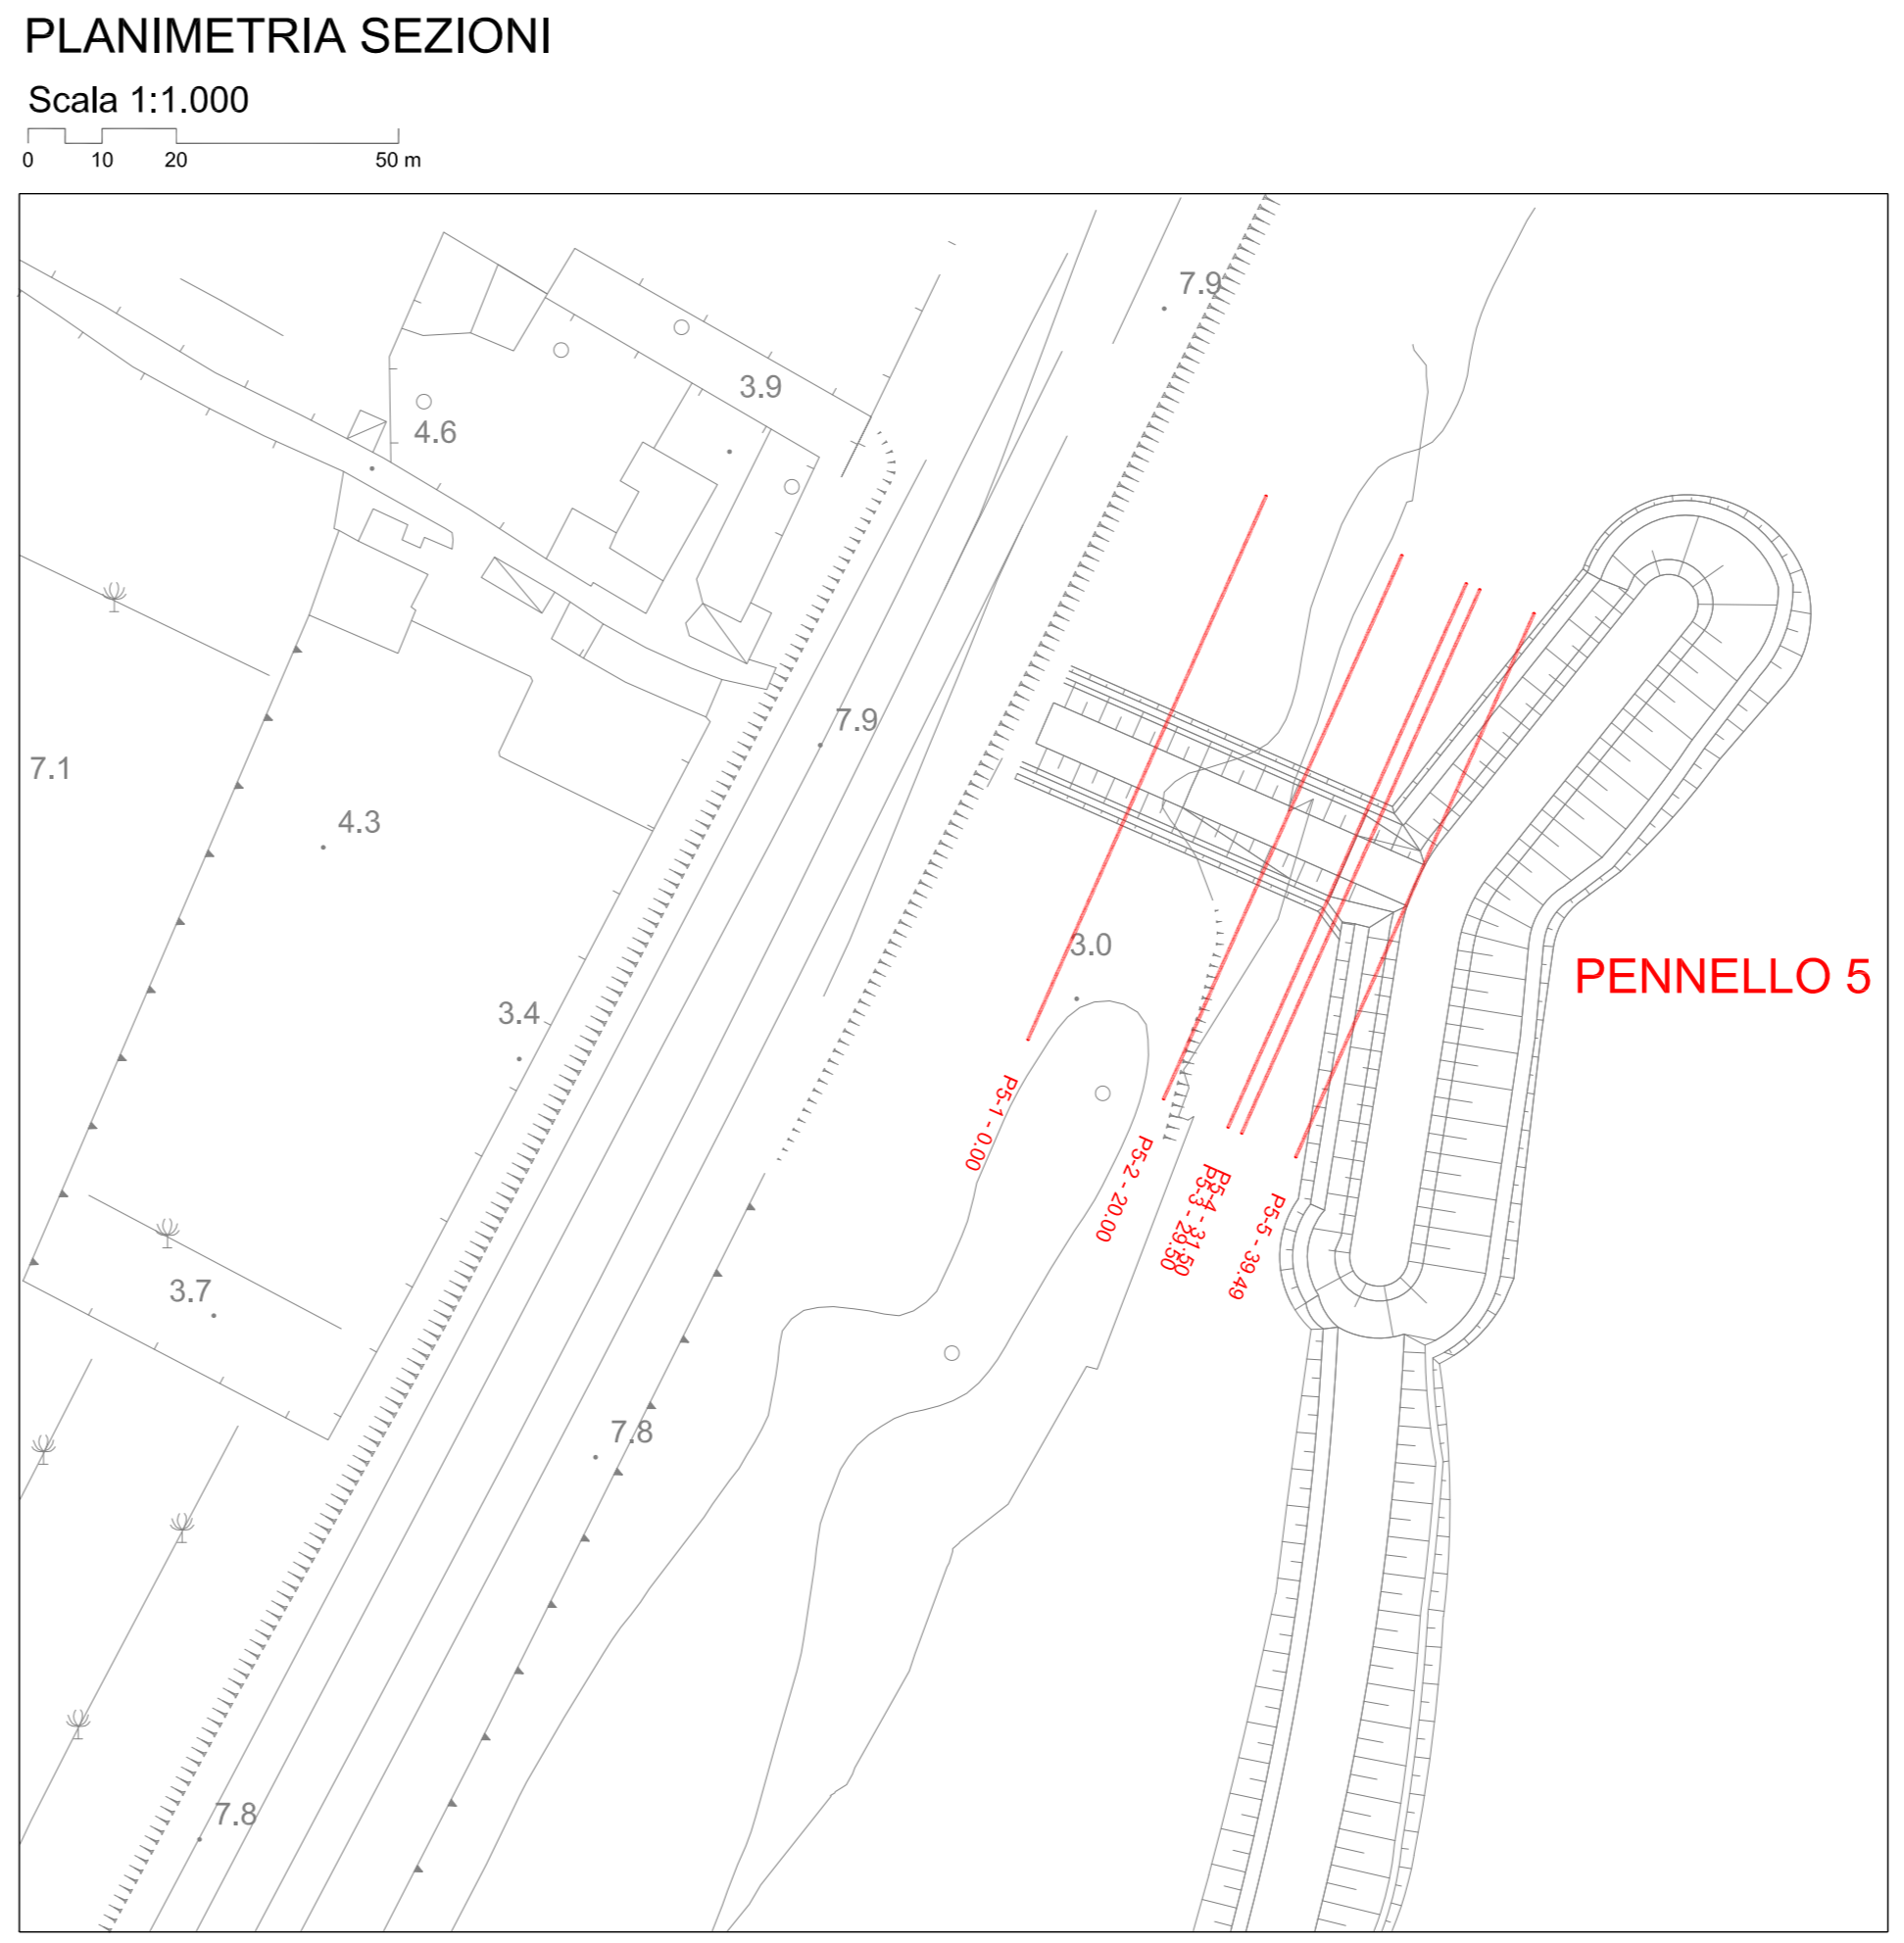


- A1 - scavo di sbancamento
- G1 - massi naturali 1 - 3 t
- D1 - massi naturali 4 - 6 t
- B1 - massi naturali 50 - 500 kg

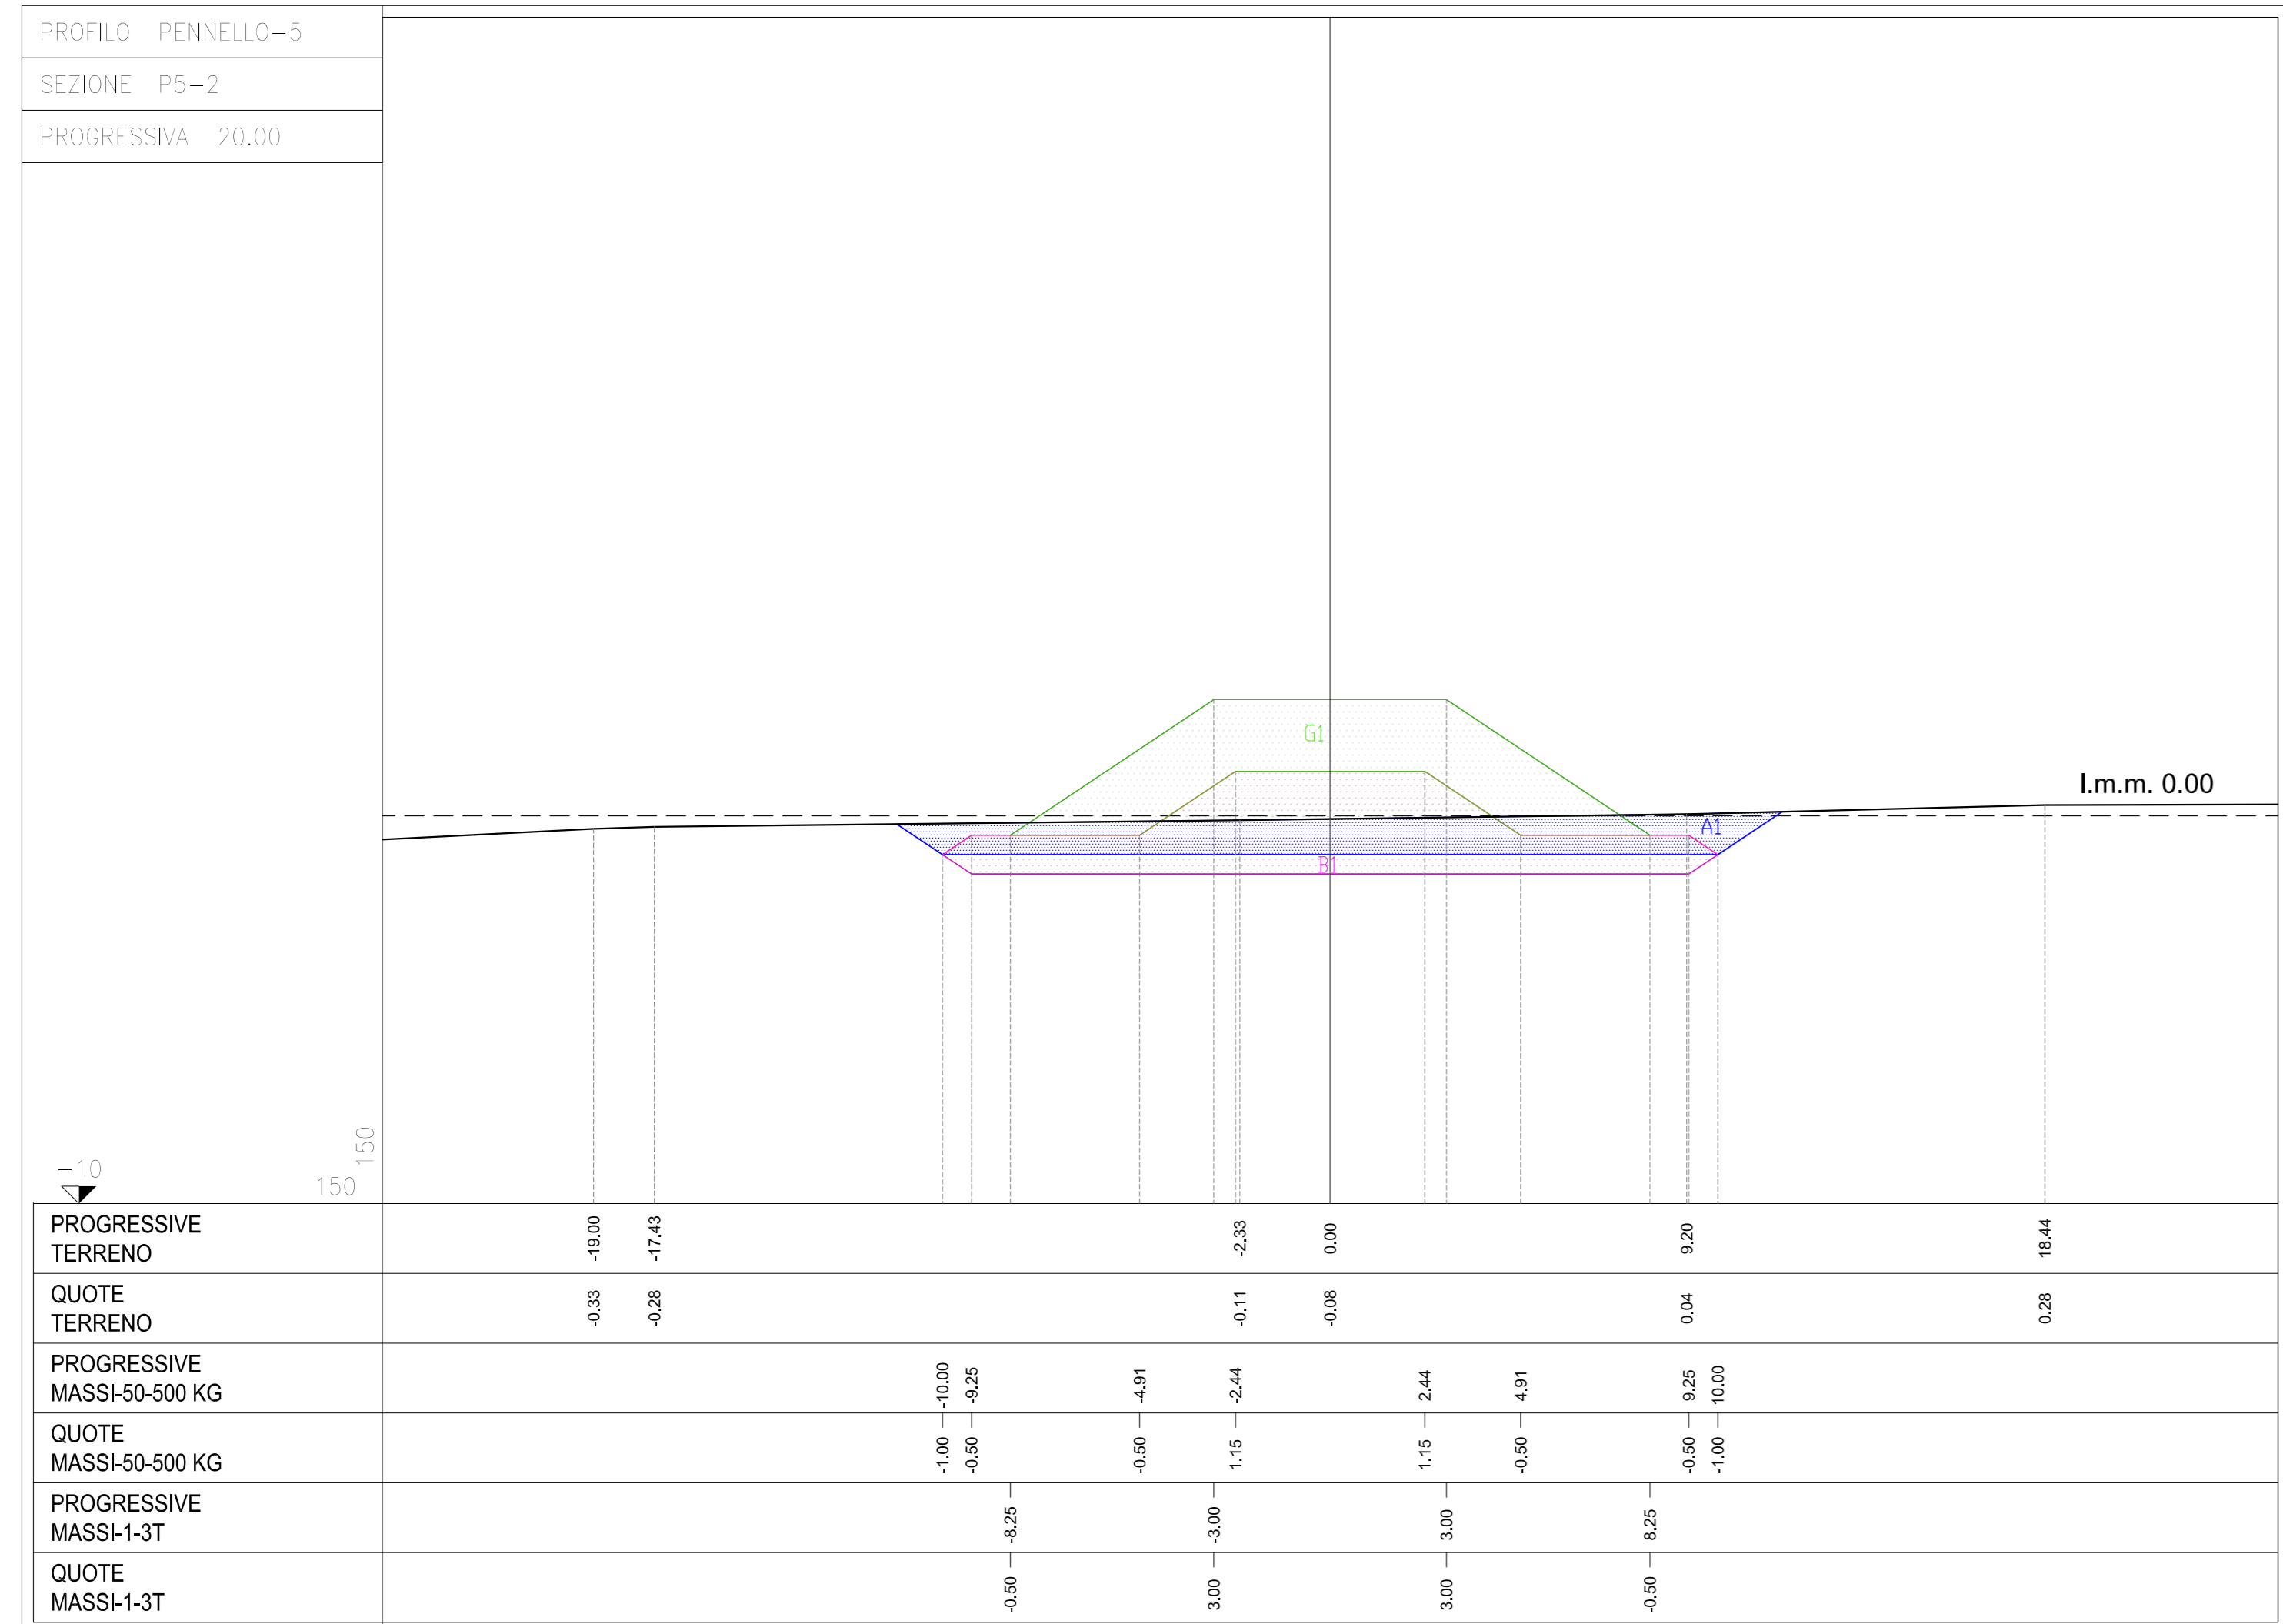

Comune di Messina

IMPRESA APPALTATRICE
COEDMAR
00101 Cavigliolo (ME)
Tel. +39 091 4987 955
www.coedmar.it

COPIFATA
01022 Belpasso (ME)
Tel. +39 091 541 300

PROGETTAZIONE
F.M. ingegneria
00101 Milano (MI)
Tel. +39 02 5762 111

DROTEC
00101 Milano (MI)
Tel. +39 02 842 2885

Ing. Vincenzo Iacopino
Arch. Claudio Lucarelli
Ing. Maria Matino
Dott. Geol. Sergio Dotoli

COMUNE DI MESSINA
LAVORI DI COSTRUZIONE DELLA PIATTAFORMA
LOGISTICA INTERMODALE TREMESTIERI CON ANNESSO
SCALO PORTUALE - PRIMO STRALCIO FUNZIONALE

PROGETTO ESECUTIVO

TITOLO
OPERE DI PROTEZIONE DEL LITORALE
CON RIPASCIMENTO PROTETTO

REV.	DATA	FILE	OGGETTO	DIS.	APPR.
1					
2					
3					
4					
5					

ELABORAZIONE **B112**

DATA: Ottobre 2017
PROGETTO: P. Azzi
SCALA: 1:5000/1:3000/1:500
DISEGNO: V. Ripa
FILE: SGM_B112_0_Rev
ITER: PERMISIVA
APPROVAZIONE: P. Azzi
DATA: 10/10/17
LAVORI: T. Tassi