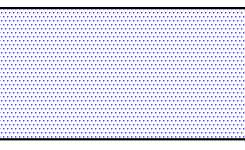

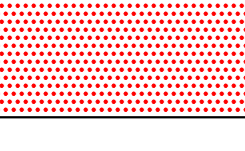

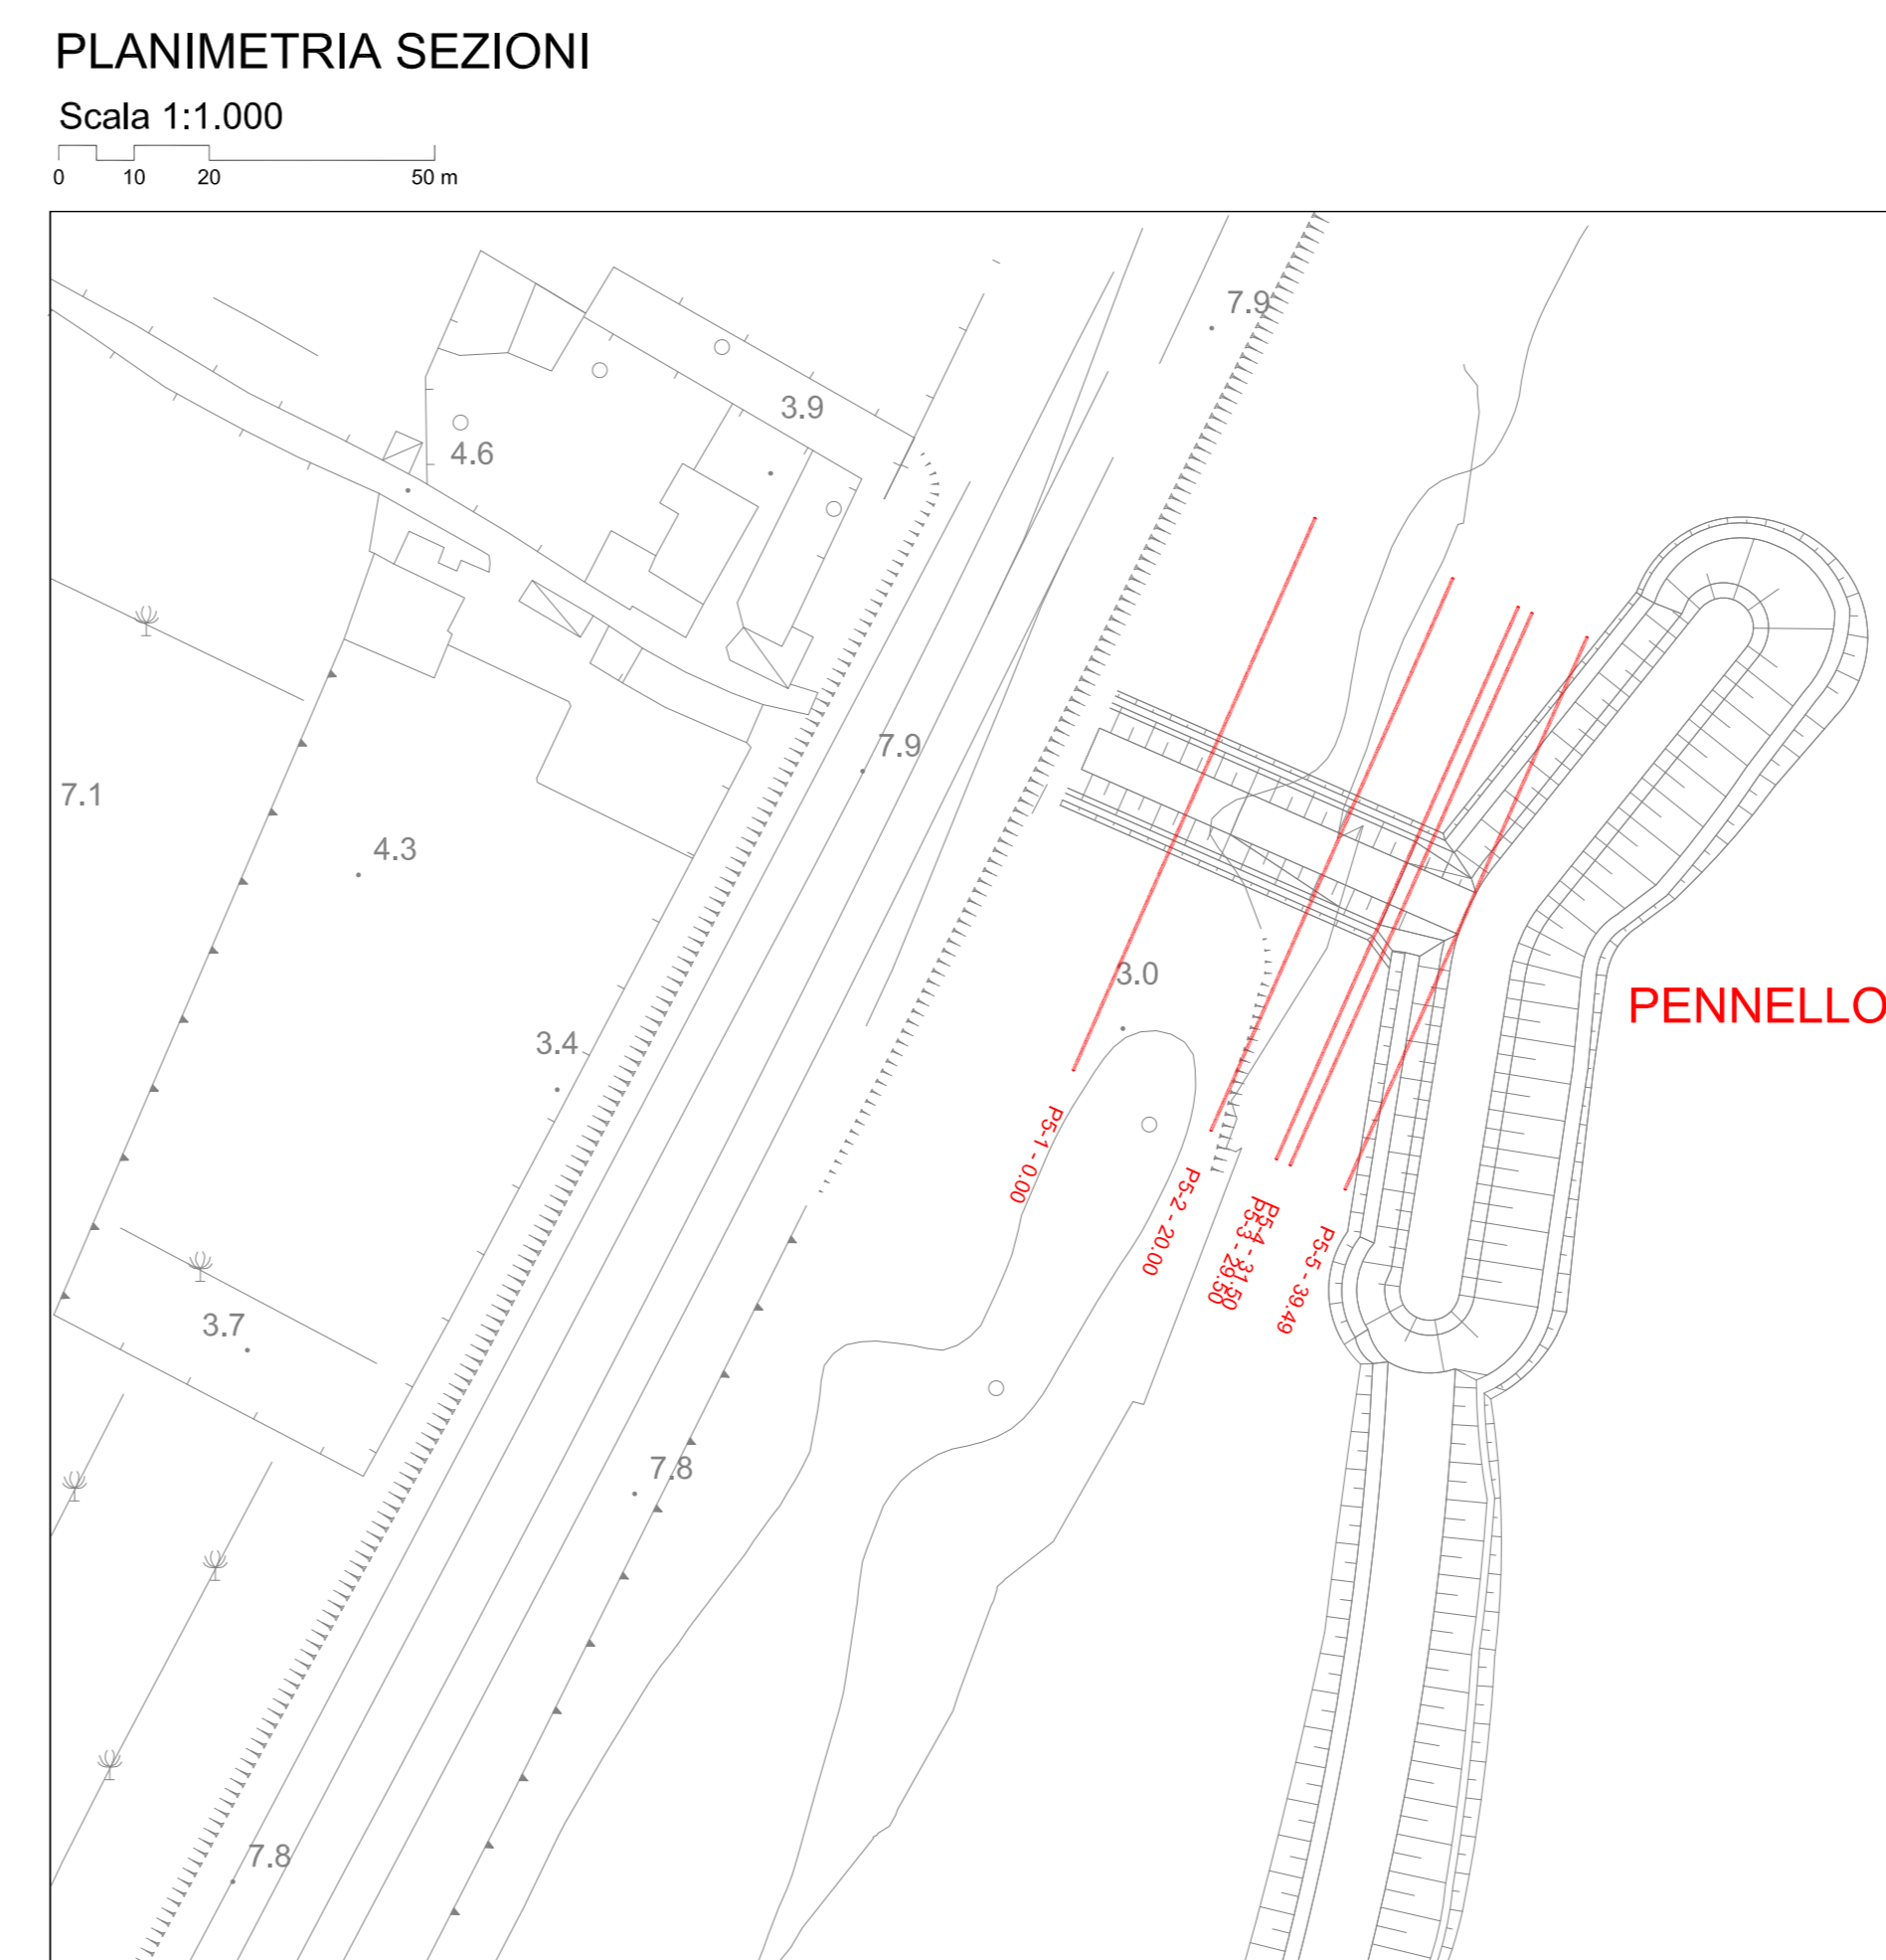
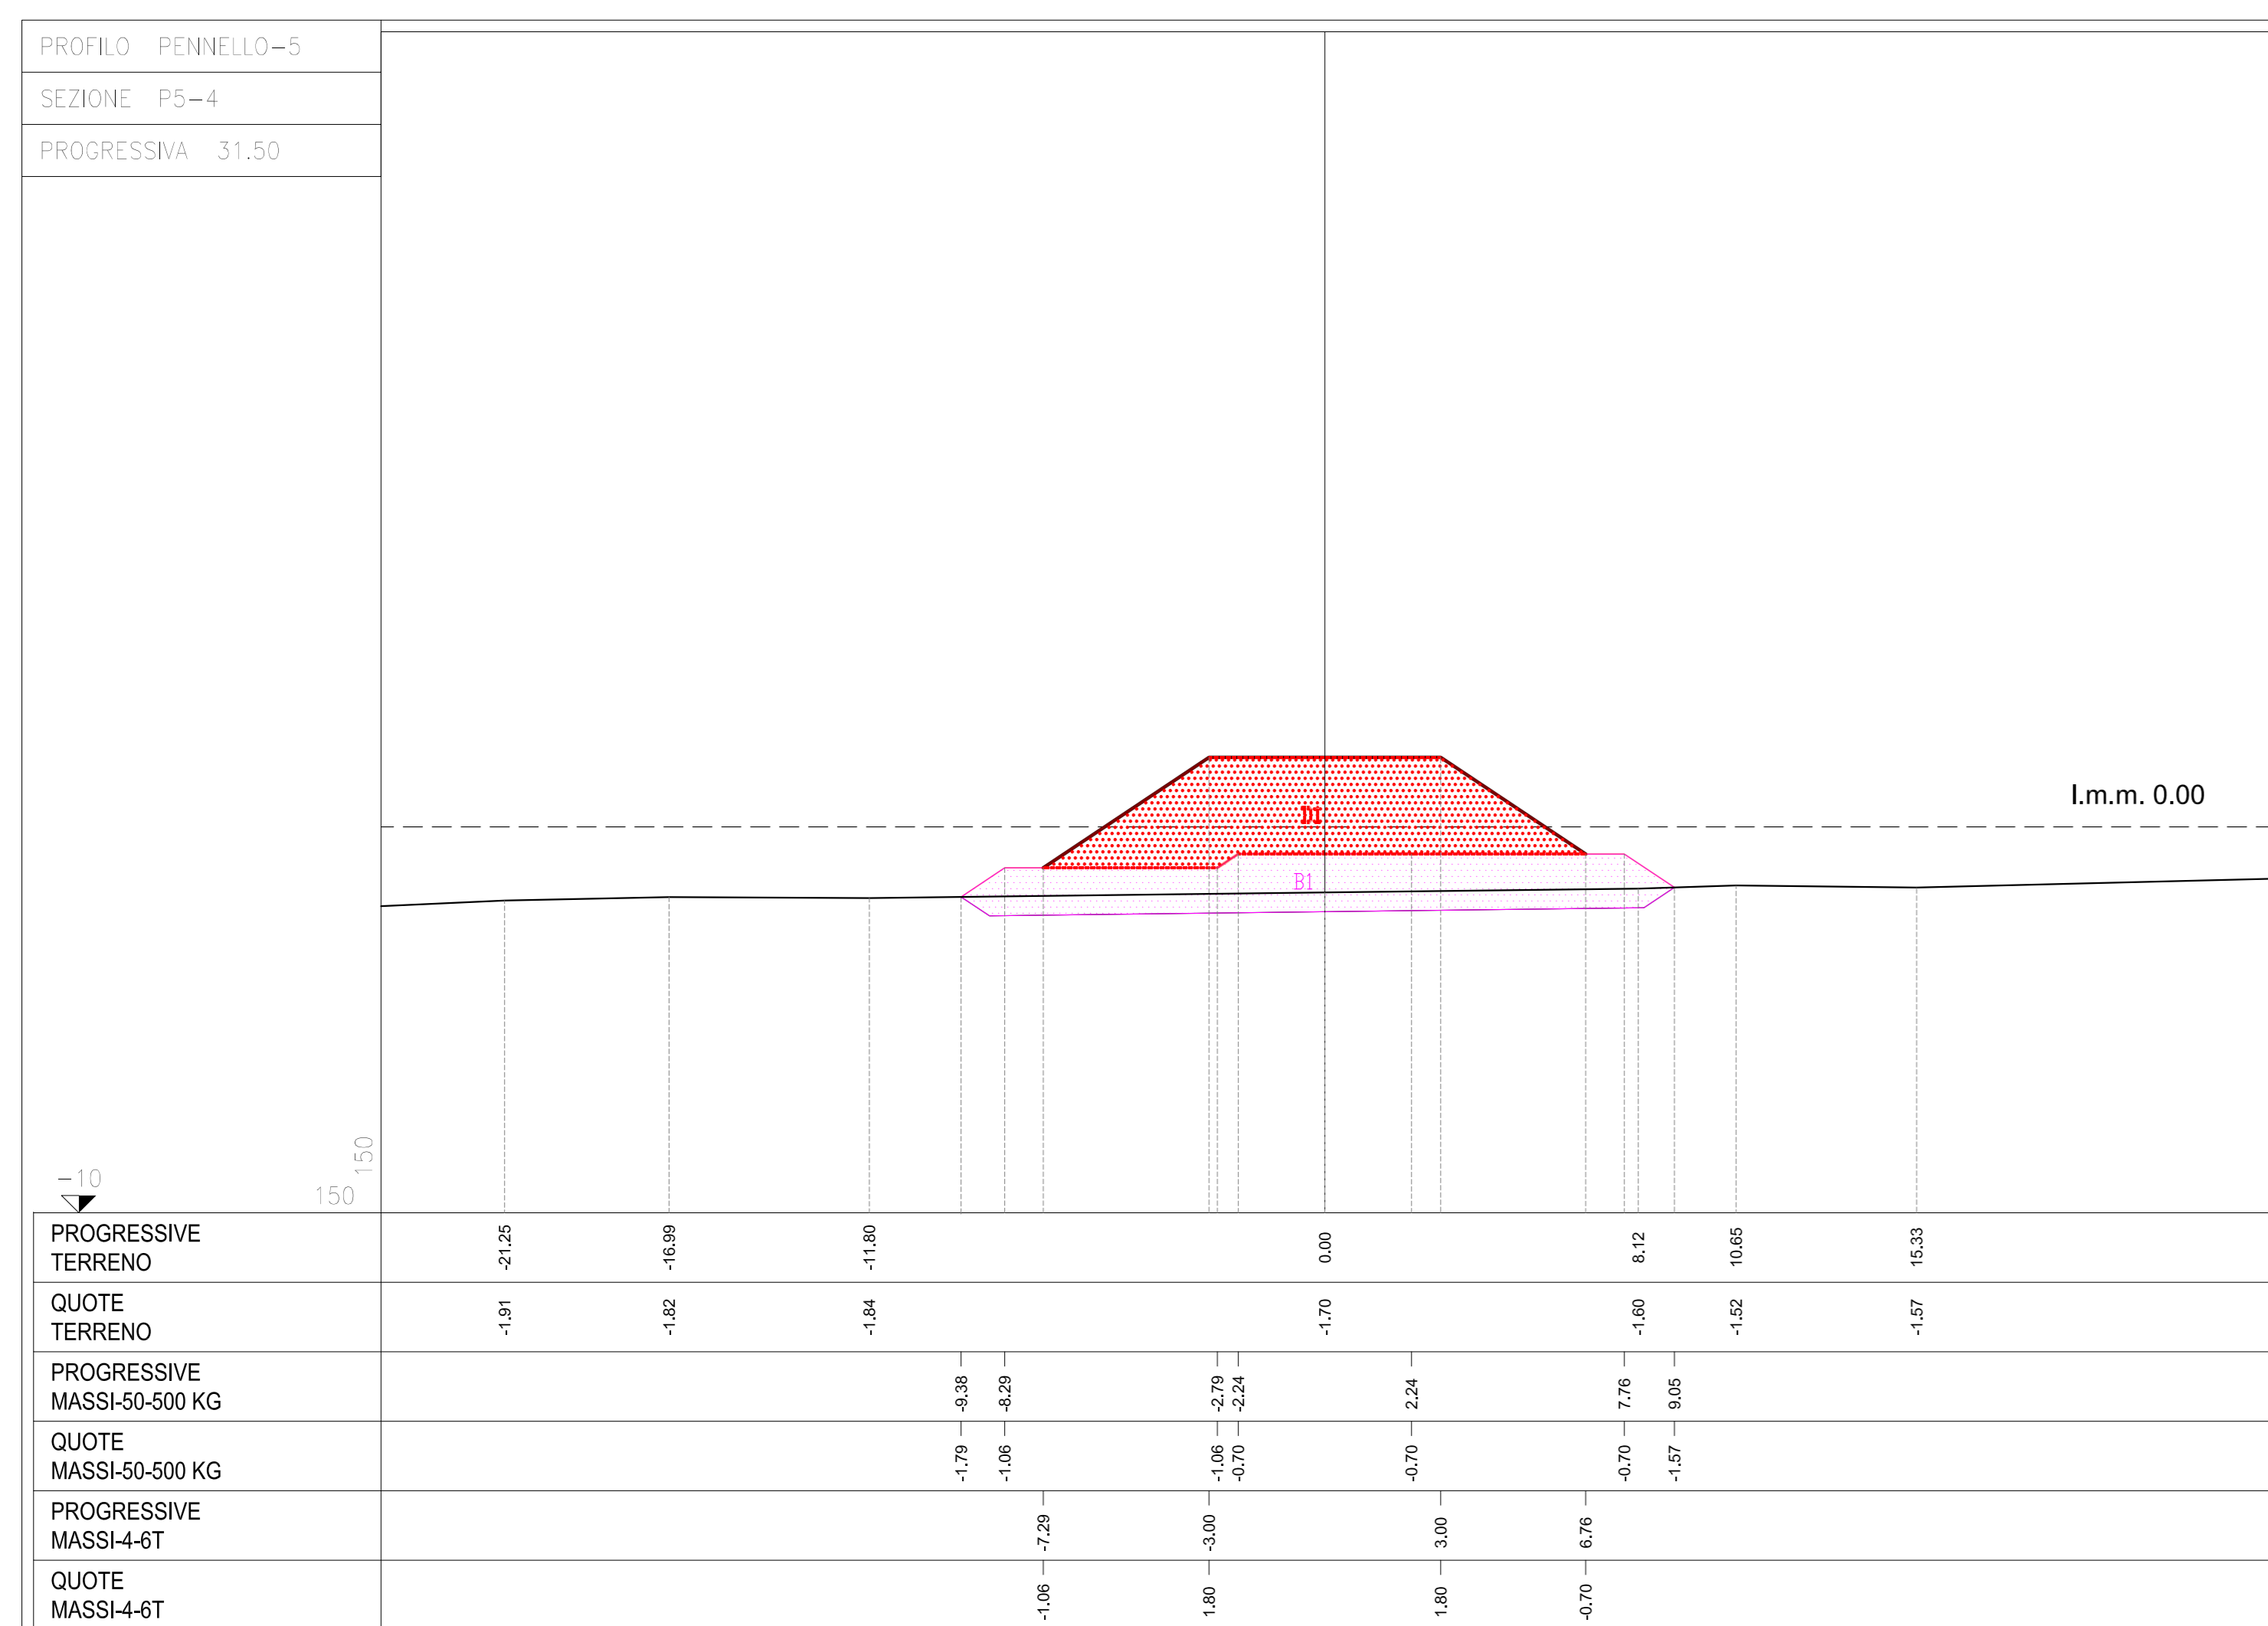


-  A1 - scavo di sbancamento
-  G1 - massi naturali 1 - 3 t
-  D1 - massi naturali 4 - 6 t
-  B1 - massi naturali 50 - 500 kg



Comune di Messina

IMPRESA APPALTRICE
COED.MAR
20012 Cavigli (ME)
Banchetta 7 - Tel. 090 244 4007 14
www.coedmar.it

COORDINATA
INTESGA
41122 Milano
Via Cavour, 100
www.intesga.it

PROGETTAZIONE
FSM
ingegneria
20148 Milano
Via Cavour, 100
www.fsmingegneria.it

Ing. Vincenzo Iacopino
Studio Tecnico Fabba
Arch. Claudio Lucchini
Ing. Mario Marino
Dot. Geol. Sergio Duffin

20148 Milano
Via Cavour, 100
www.fsmingegneria.it

106 Napoli Strada 105 - Napoli
10611 Scampia 17 - Napoli
106100101 - Napoli (NA)
106 Napoli, C. - Napoli
106 Napoli, C. - Torre Faro (NA)

PROGETTO
COMUNE DI MESSINA
LAVORI DI COSTRUZIONE DELLA PIATTAFORMA
LOGISTICA INTERMODALE TREMESTERI CON ANNESSO
SCALO PORTUALE - PRIMO STRALCIO FUNZIONALE

EMESIONE
PROGETTO ESECUTIVO

TITOLO
OPERE DI PROTEZIONE DEL LITORALE
CON RIPASCIMENTO PROTETTO
Sezioni di computo pennelli (foglio 10 di 10)

REV.	DATA	FILE	OGGETTO	DIS.	APPR.
1					
2					
3					
4					
5					

ELABORATO N. **B113**

DATA:	SCALA:	FILE:	Z/N:
02/09/2017	1:5.000/1:1.000/1:10	044_B113_02.dwg	1544
PROGETTO	DESIGNO	VERIFICA	APPROVAZIONE
P. Abeni	V. Ferrara	P. Abeni	T. Tassi