


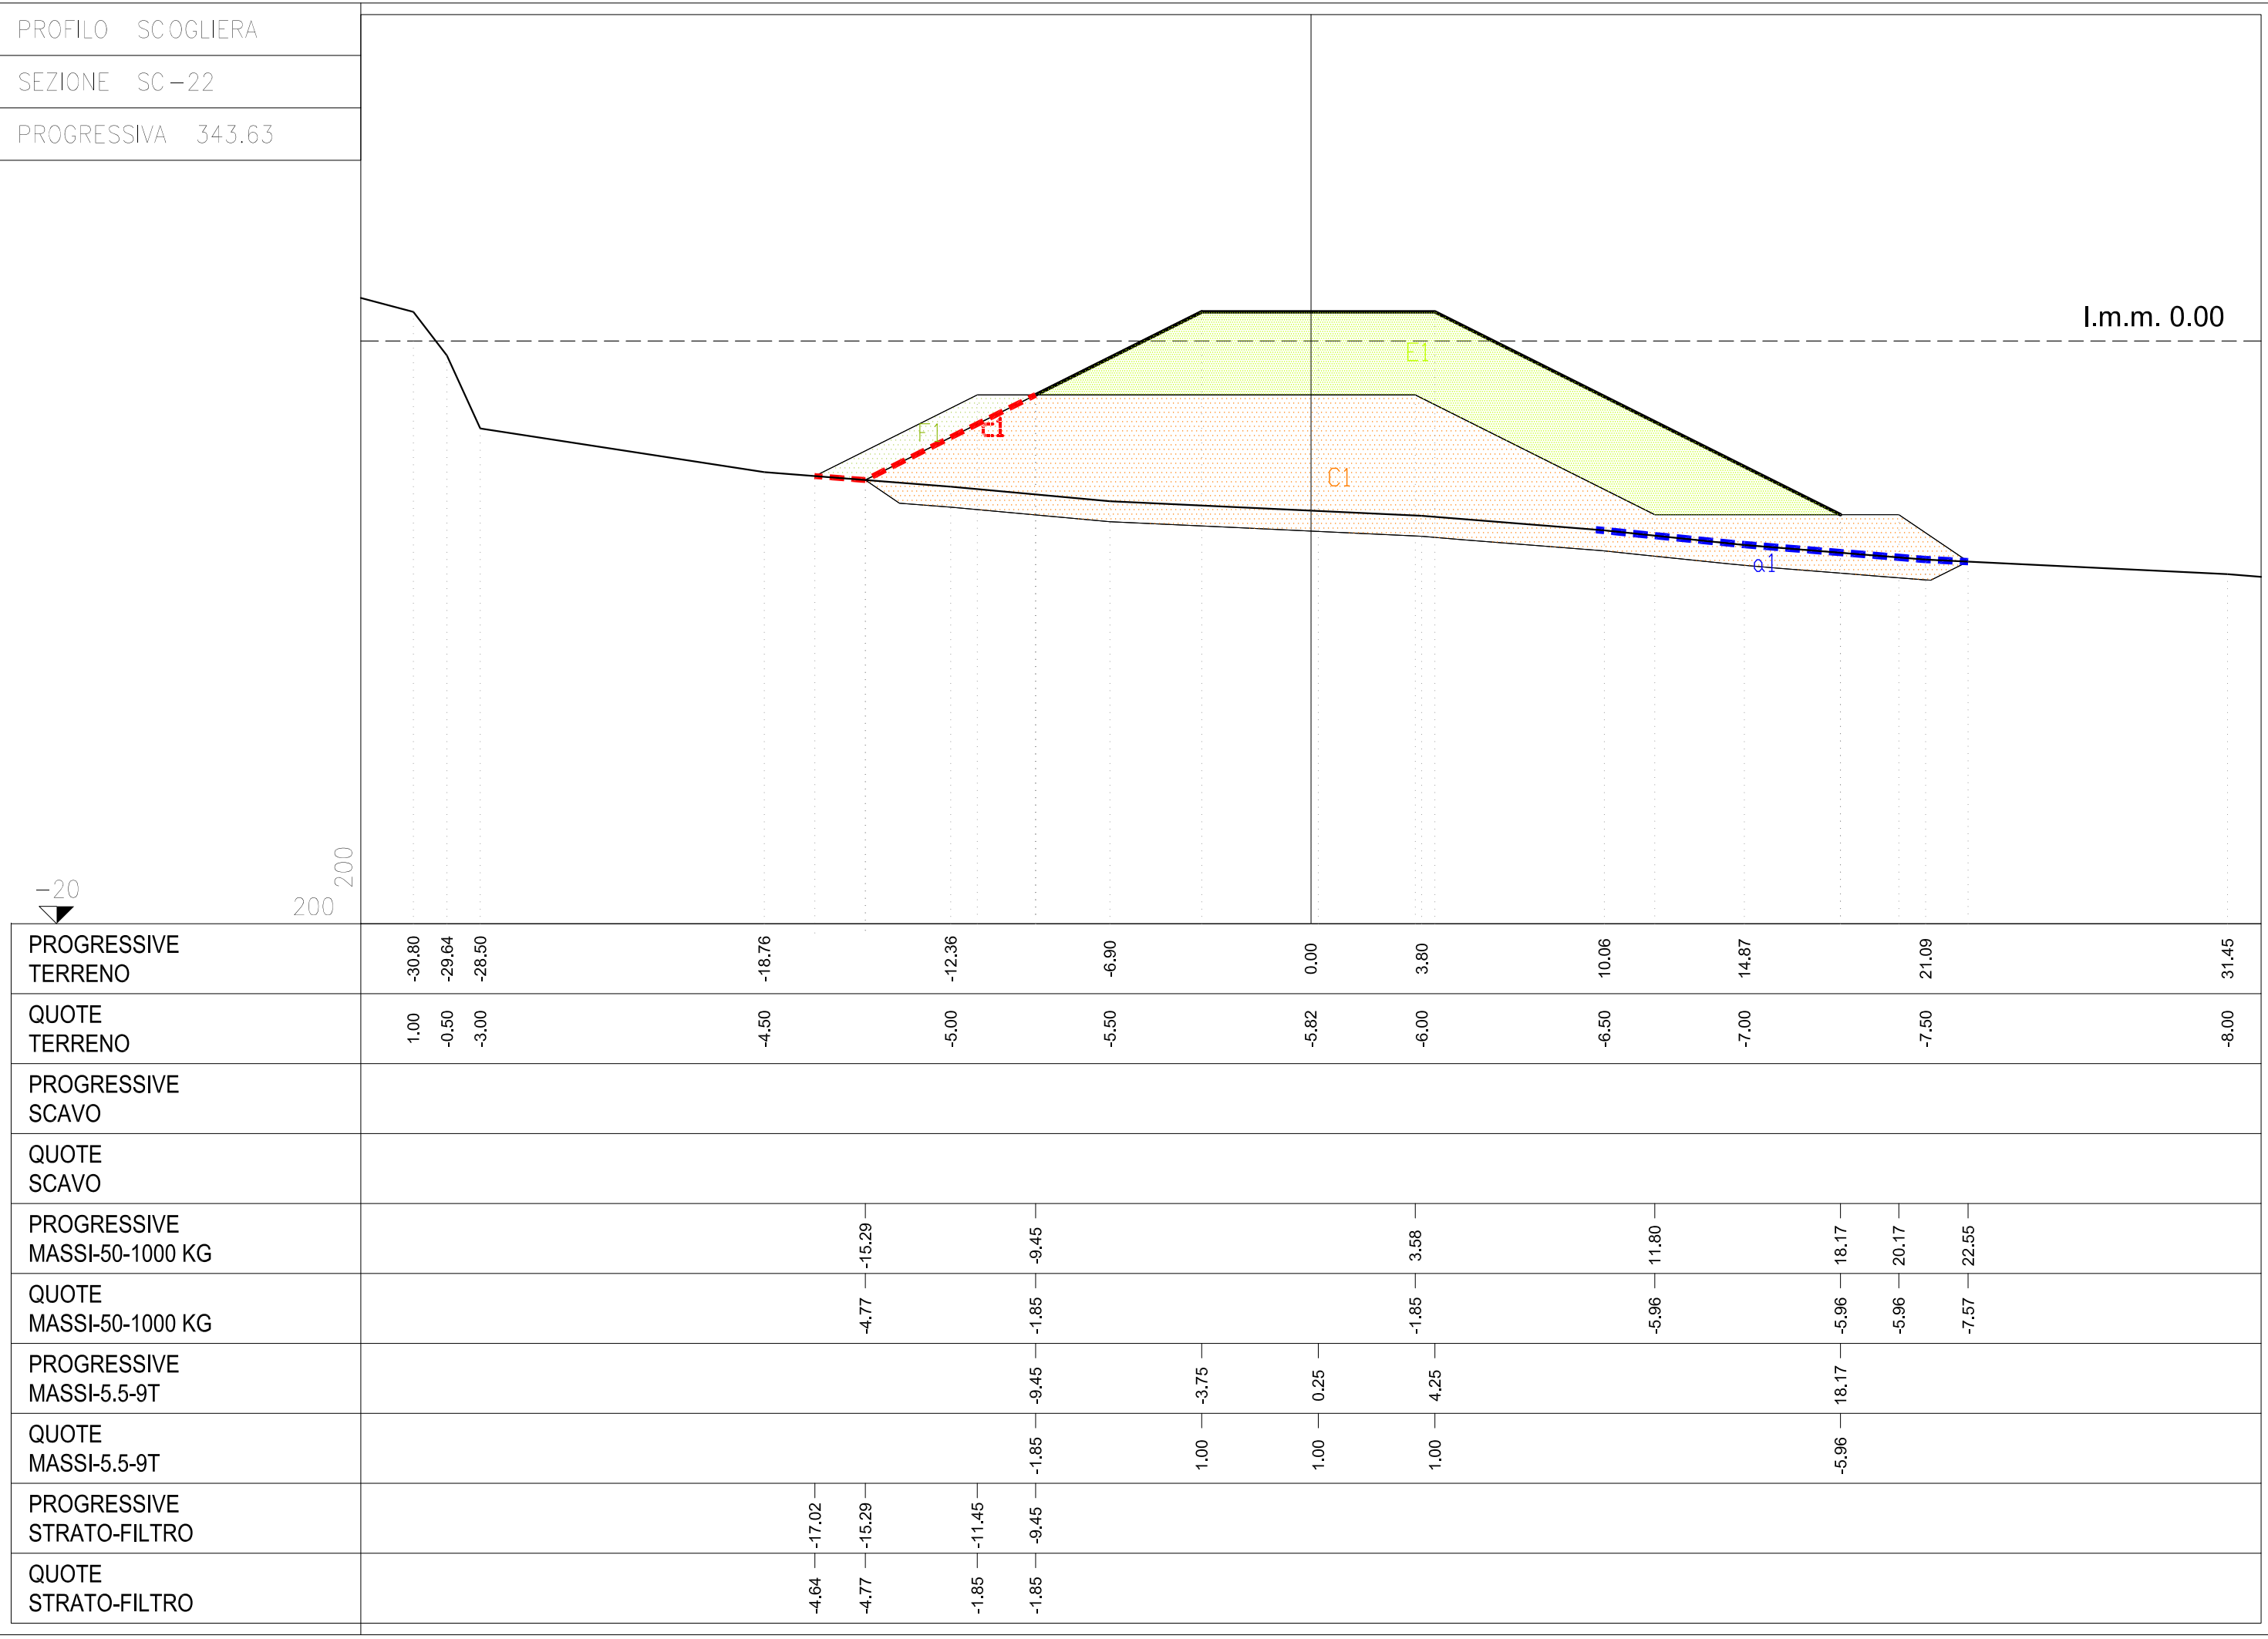
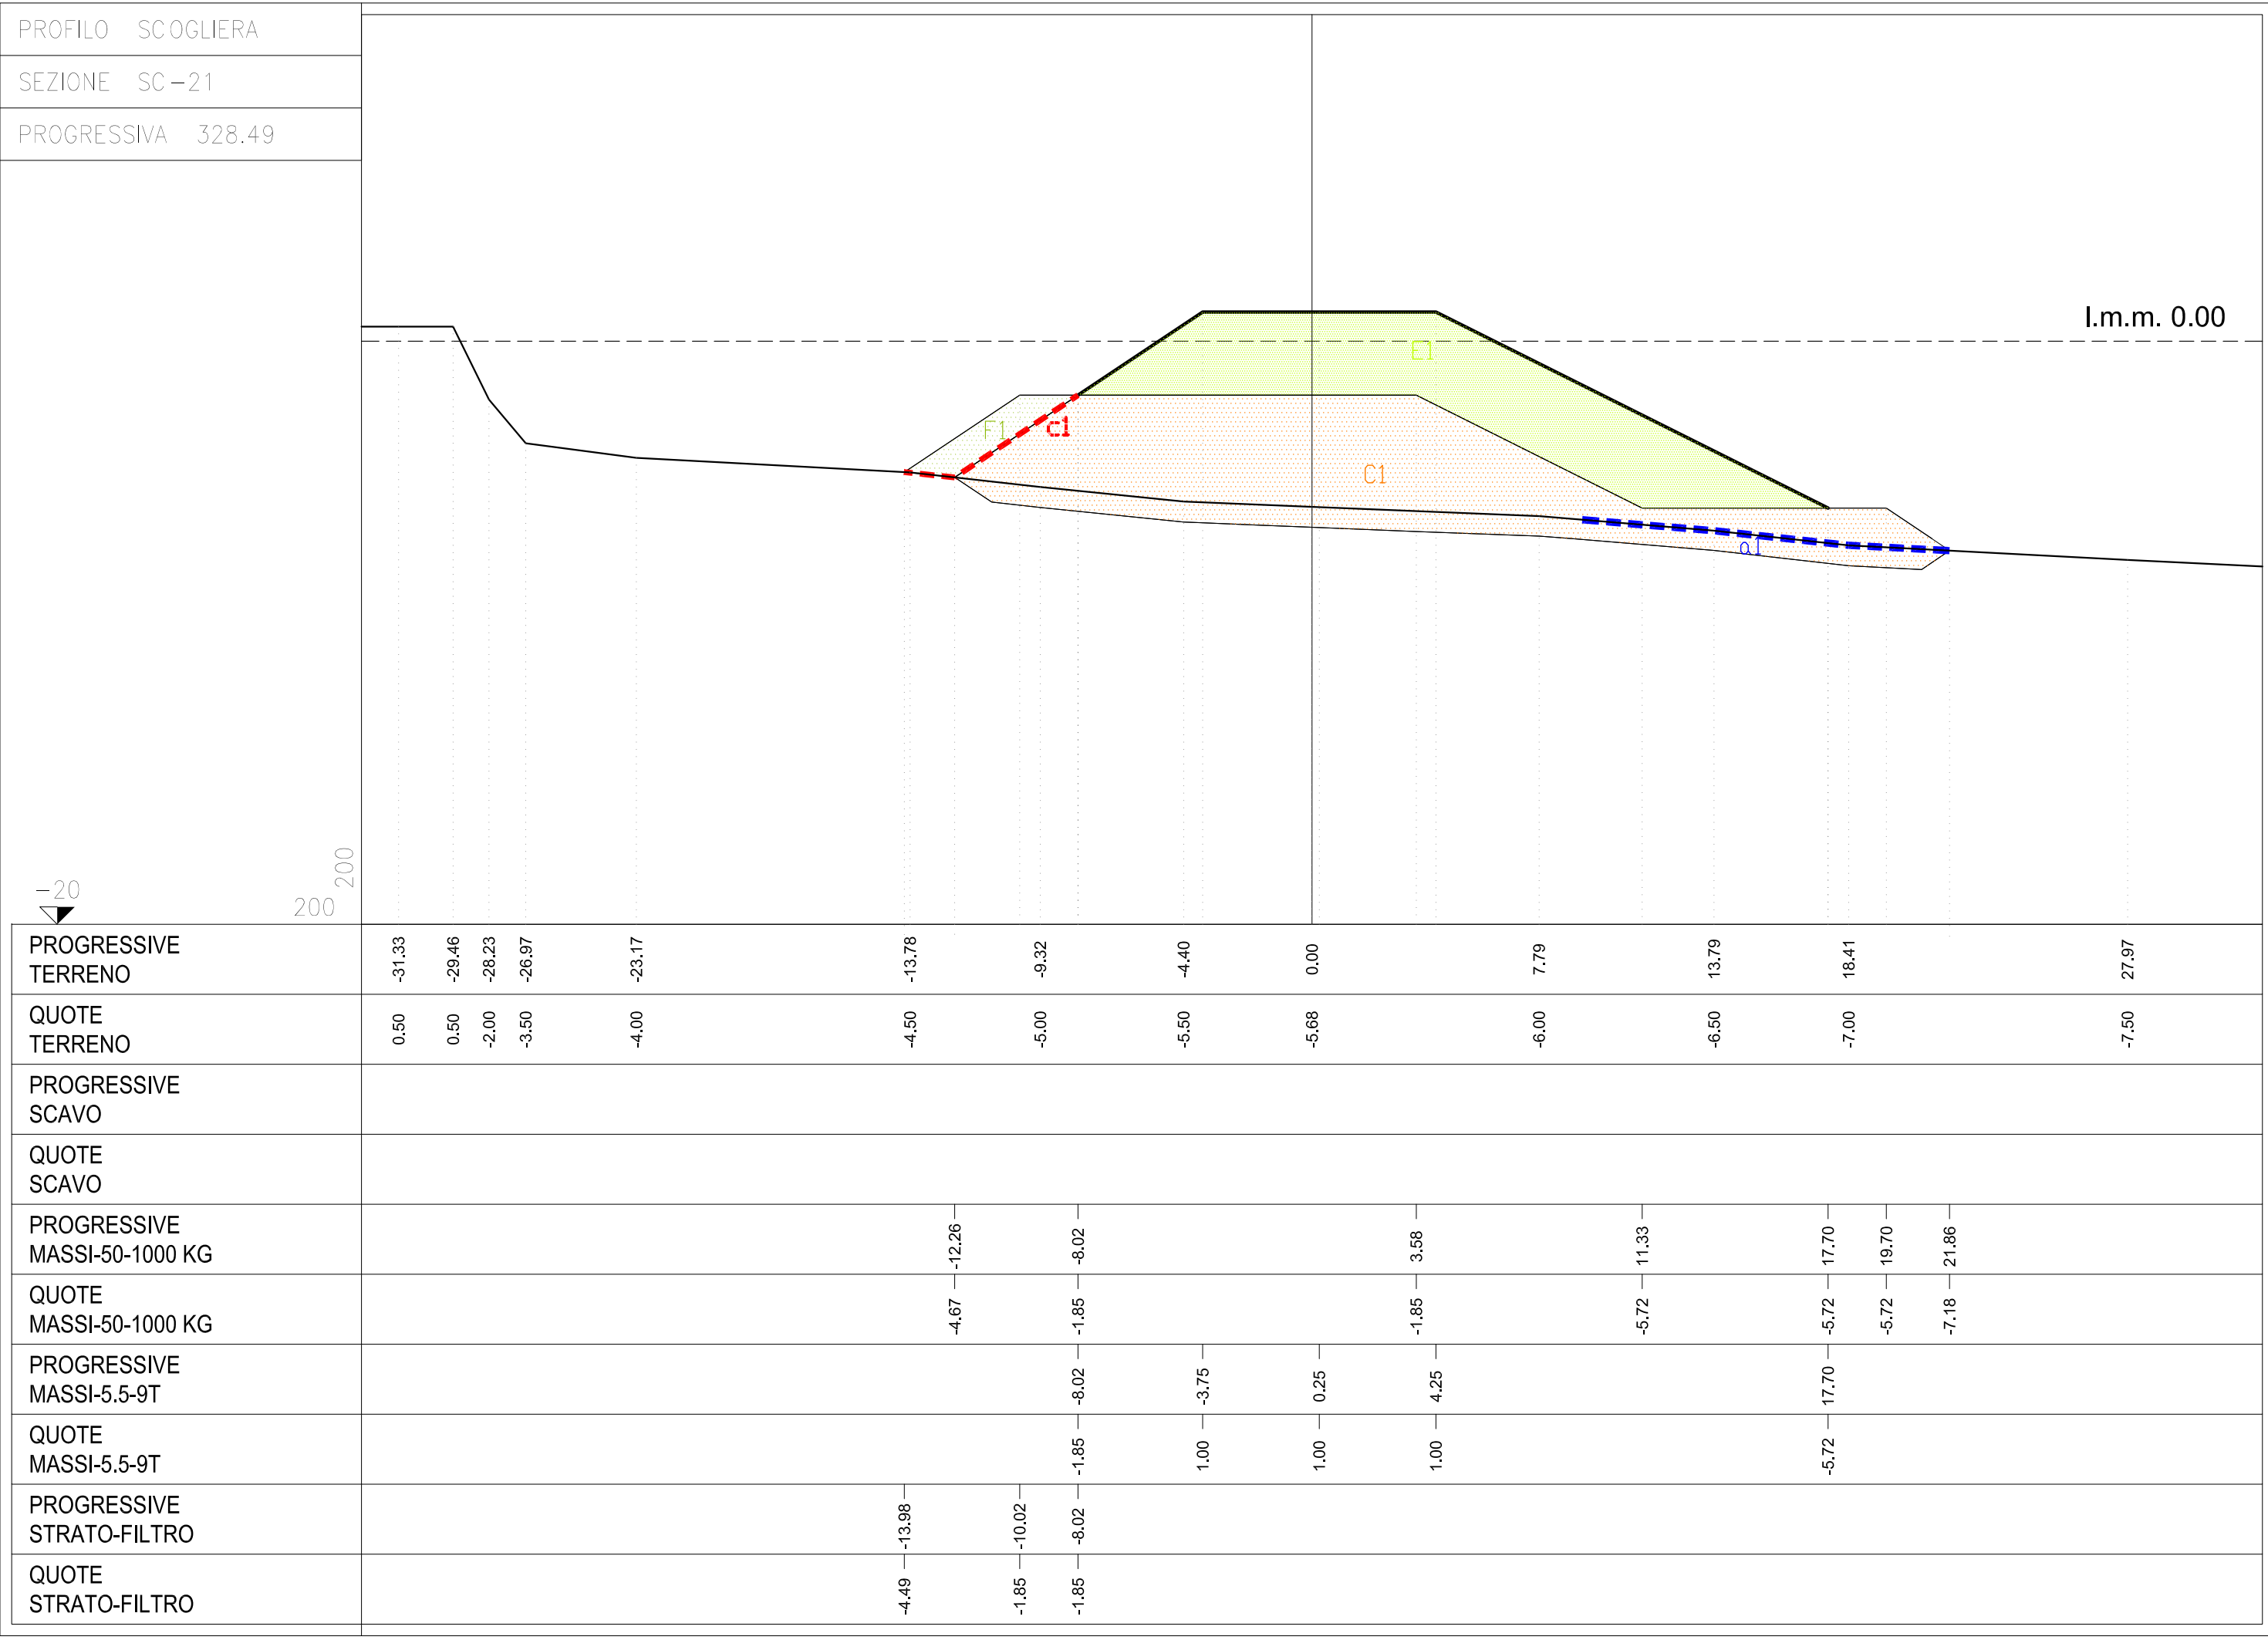


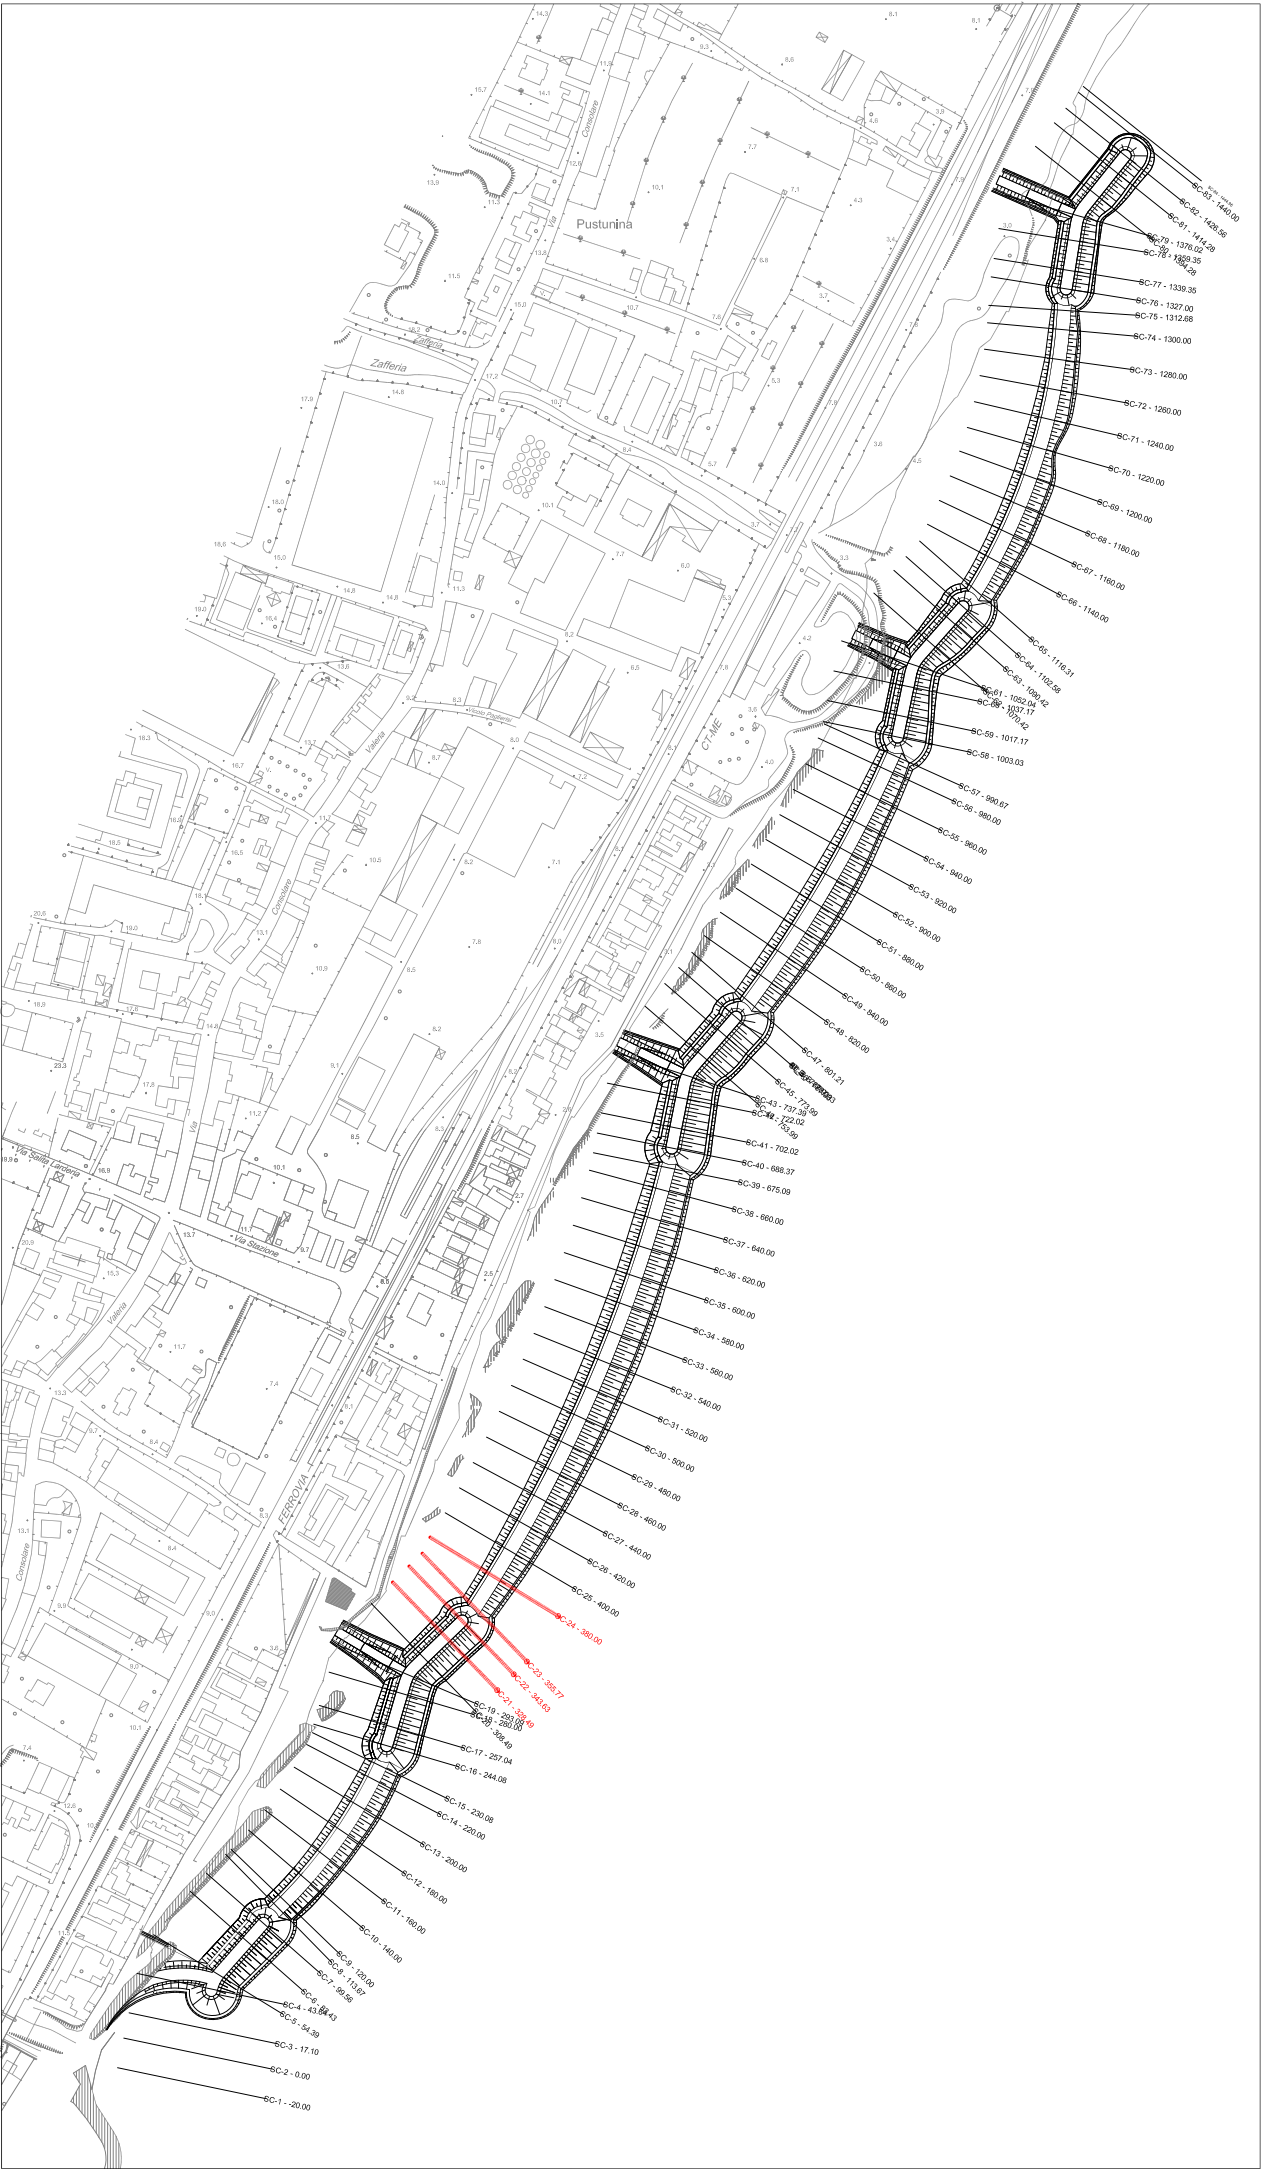

PIANTA CHIAVE
Scala 1:5.000

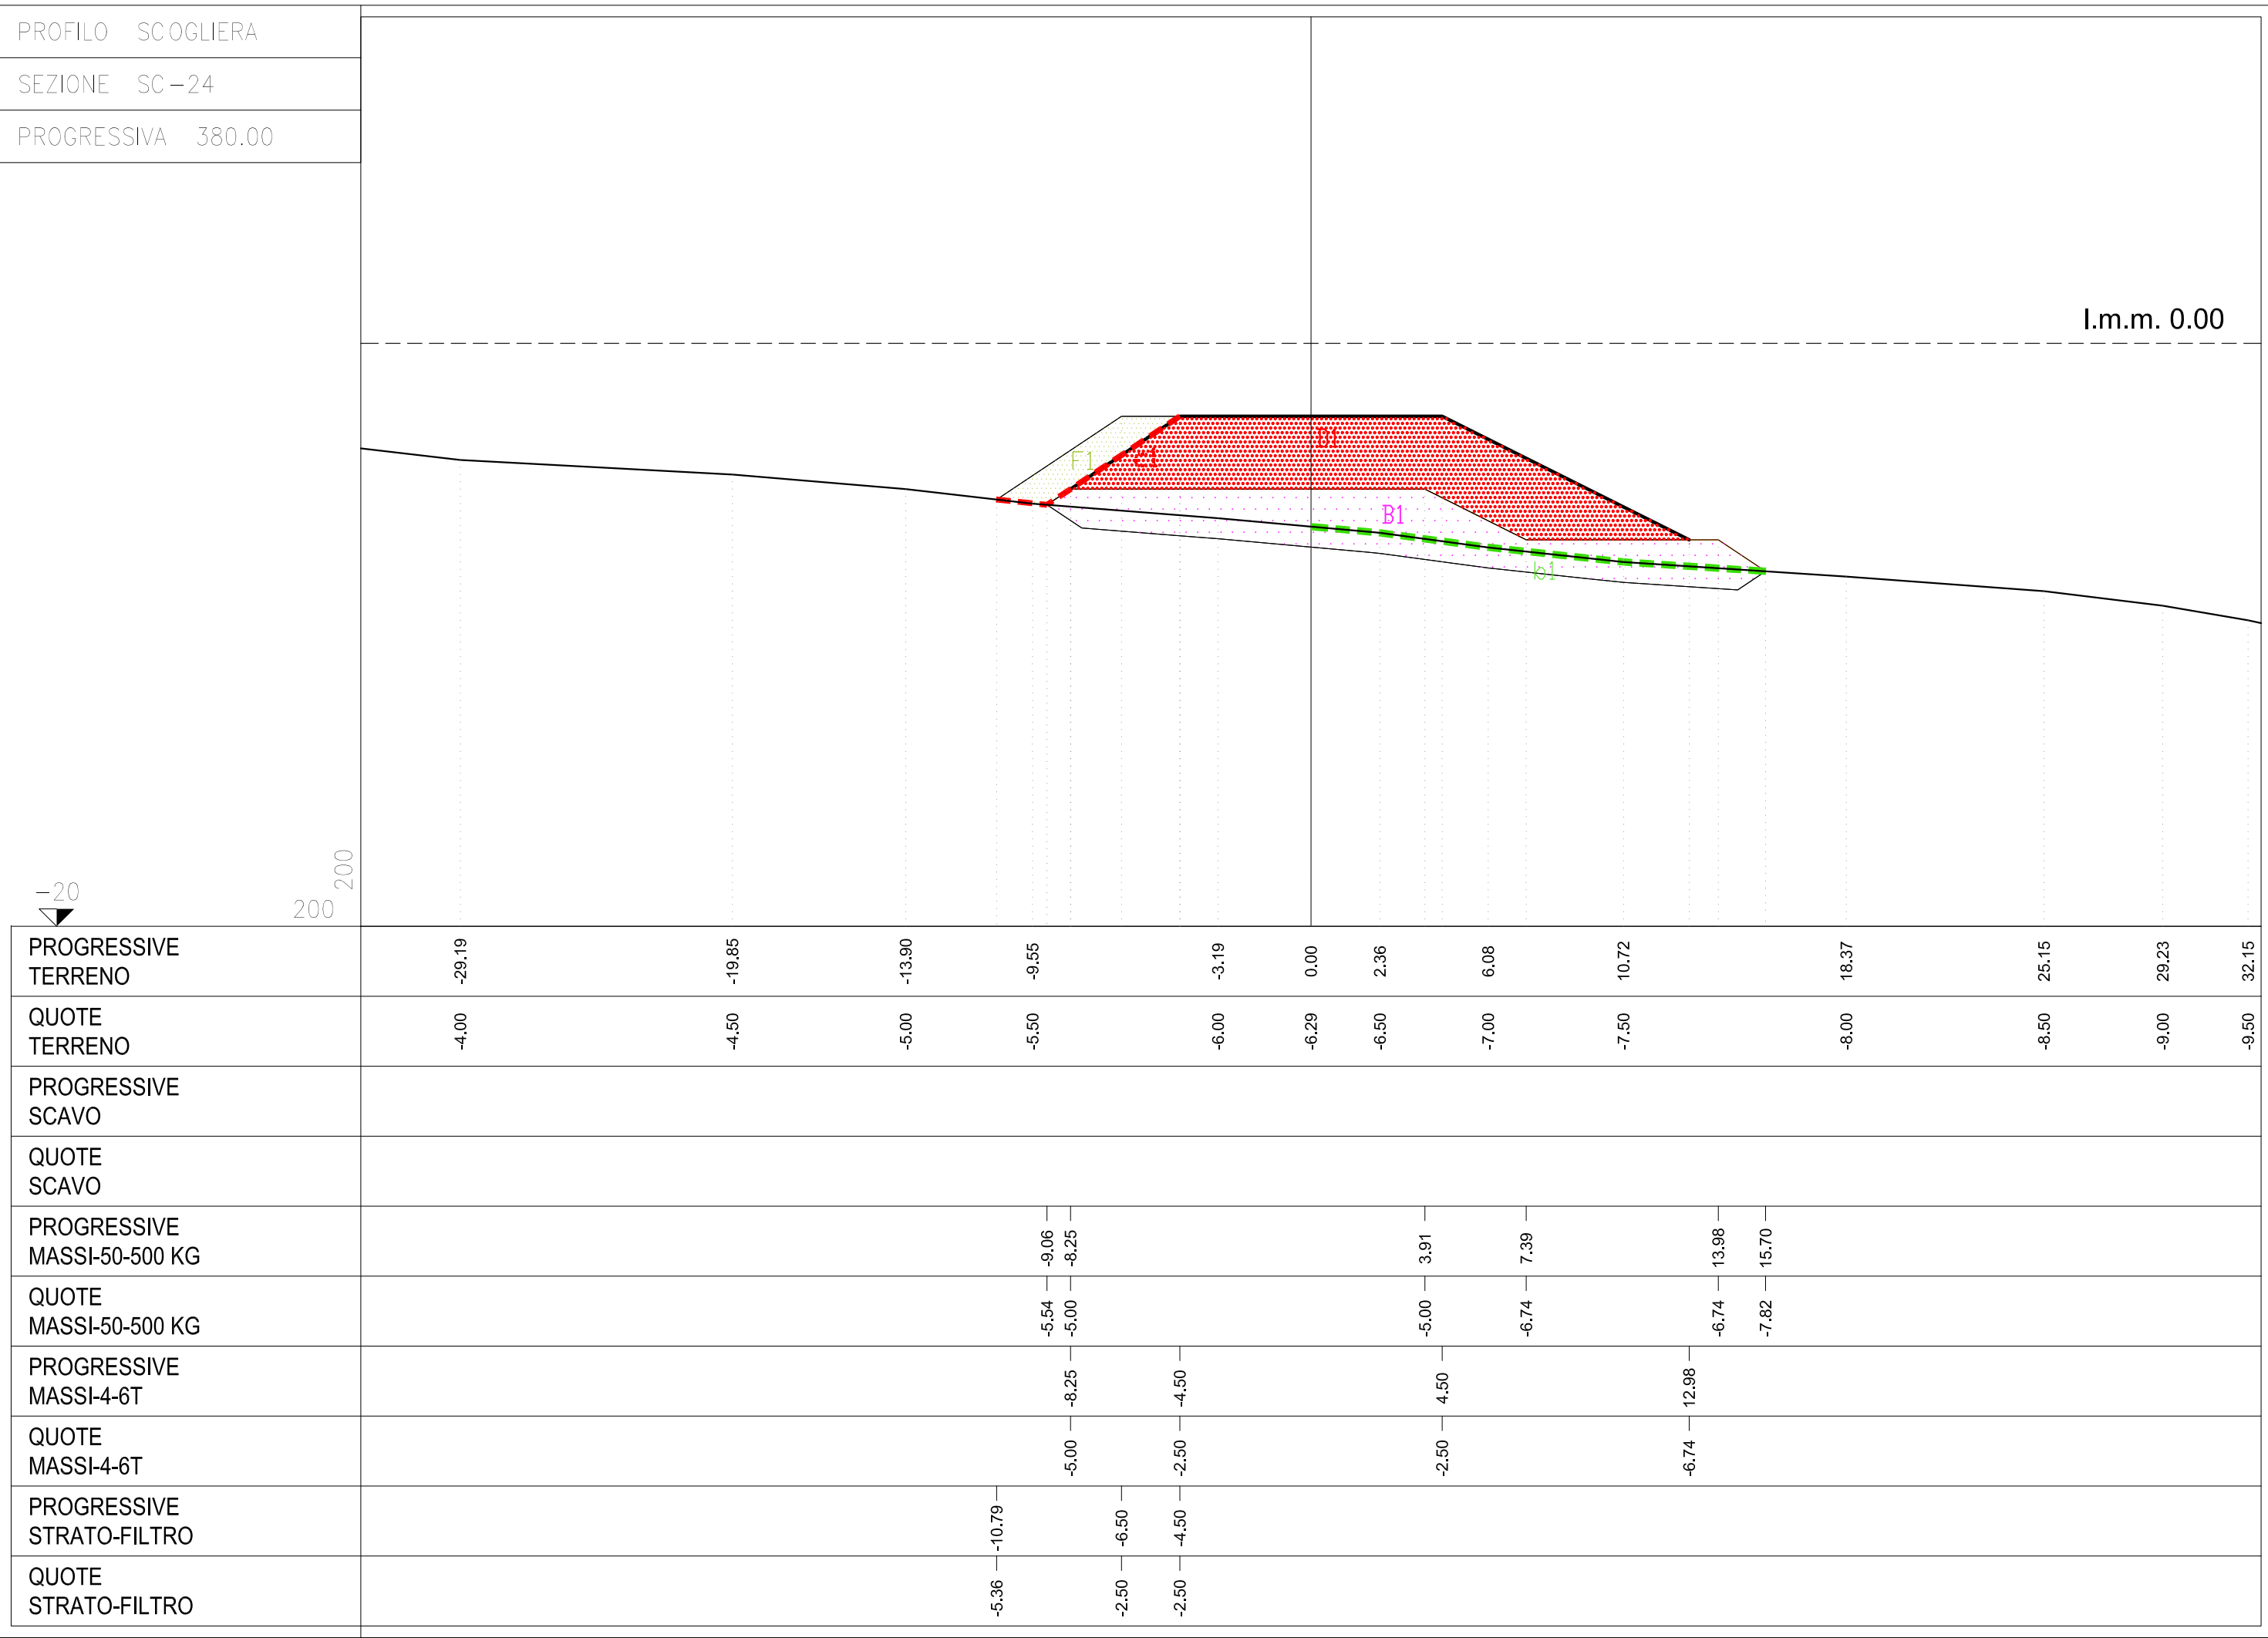

- A1 - scavo di sbancamento
- D1 - massi naturali 4 - 6 t
- B1 - massi naturali 50 - 500 kg
- F1 - strato filtro 0.1 - 50 kg
- E1 - massi naturali 5.5 - 9 t
- C1 - massi naturali 50 - 1000 kg
- a1 - geogriglia 50 kN
- b1 - geogriglia 80 kN
- c1 - geotessile

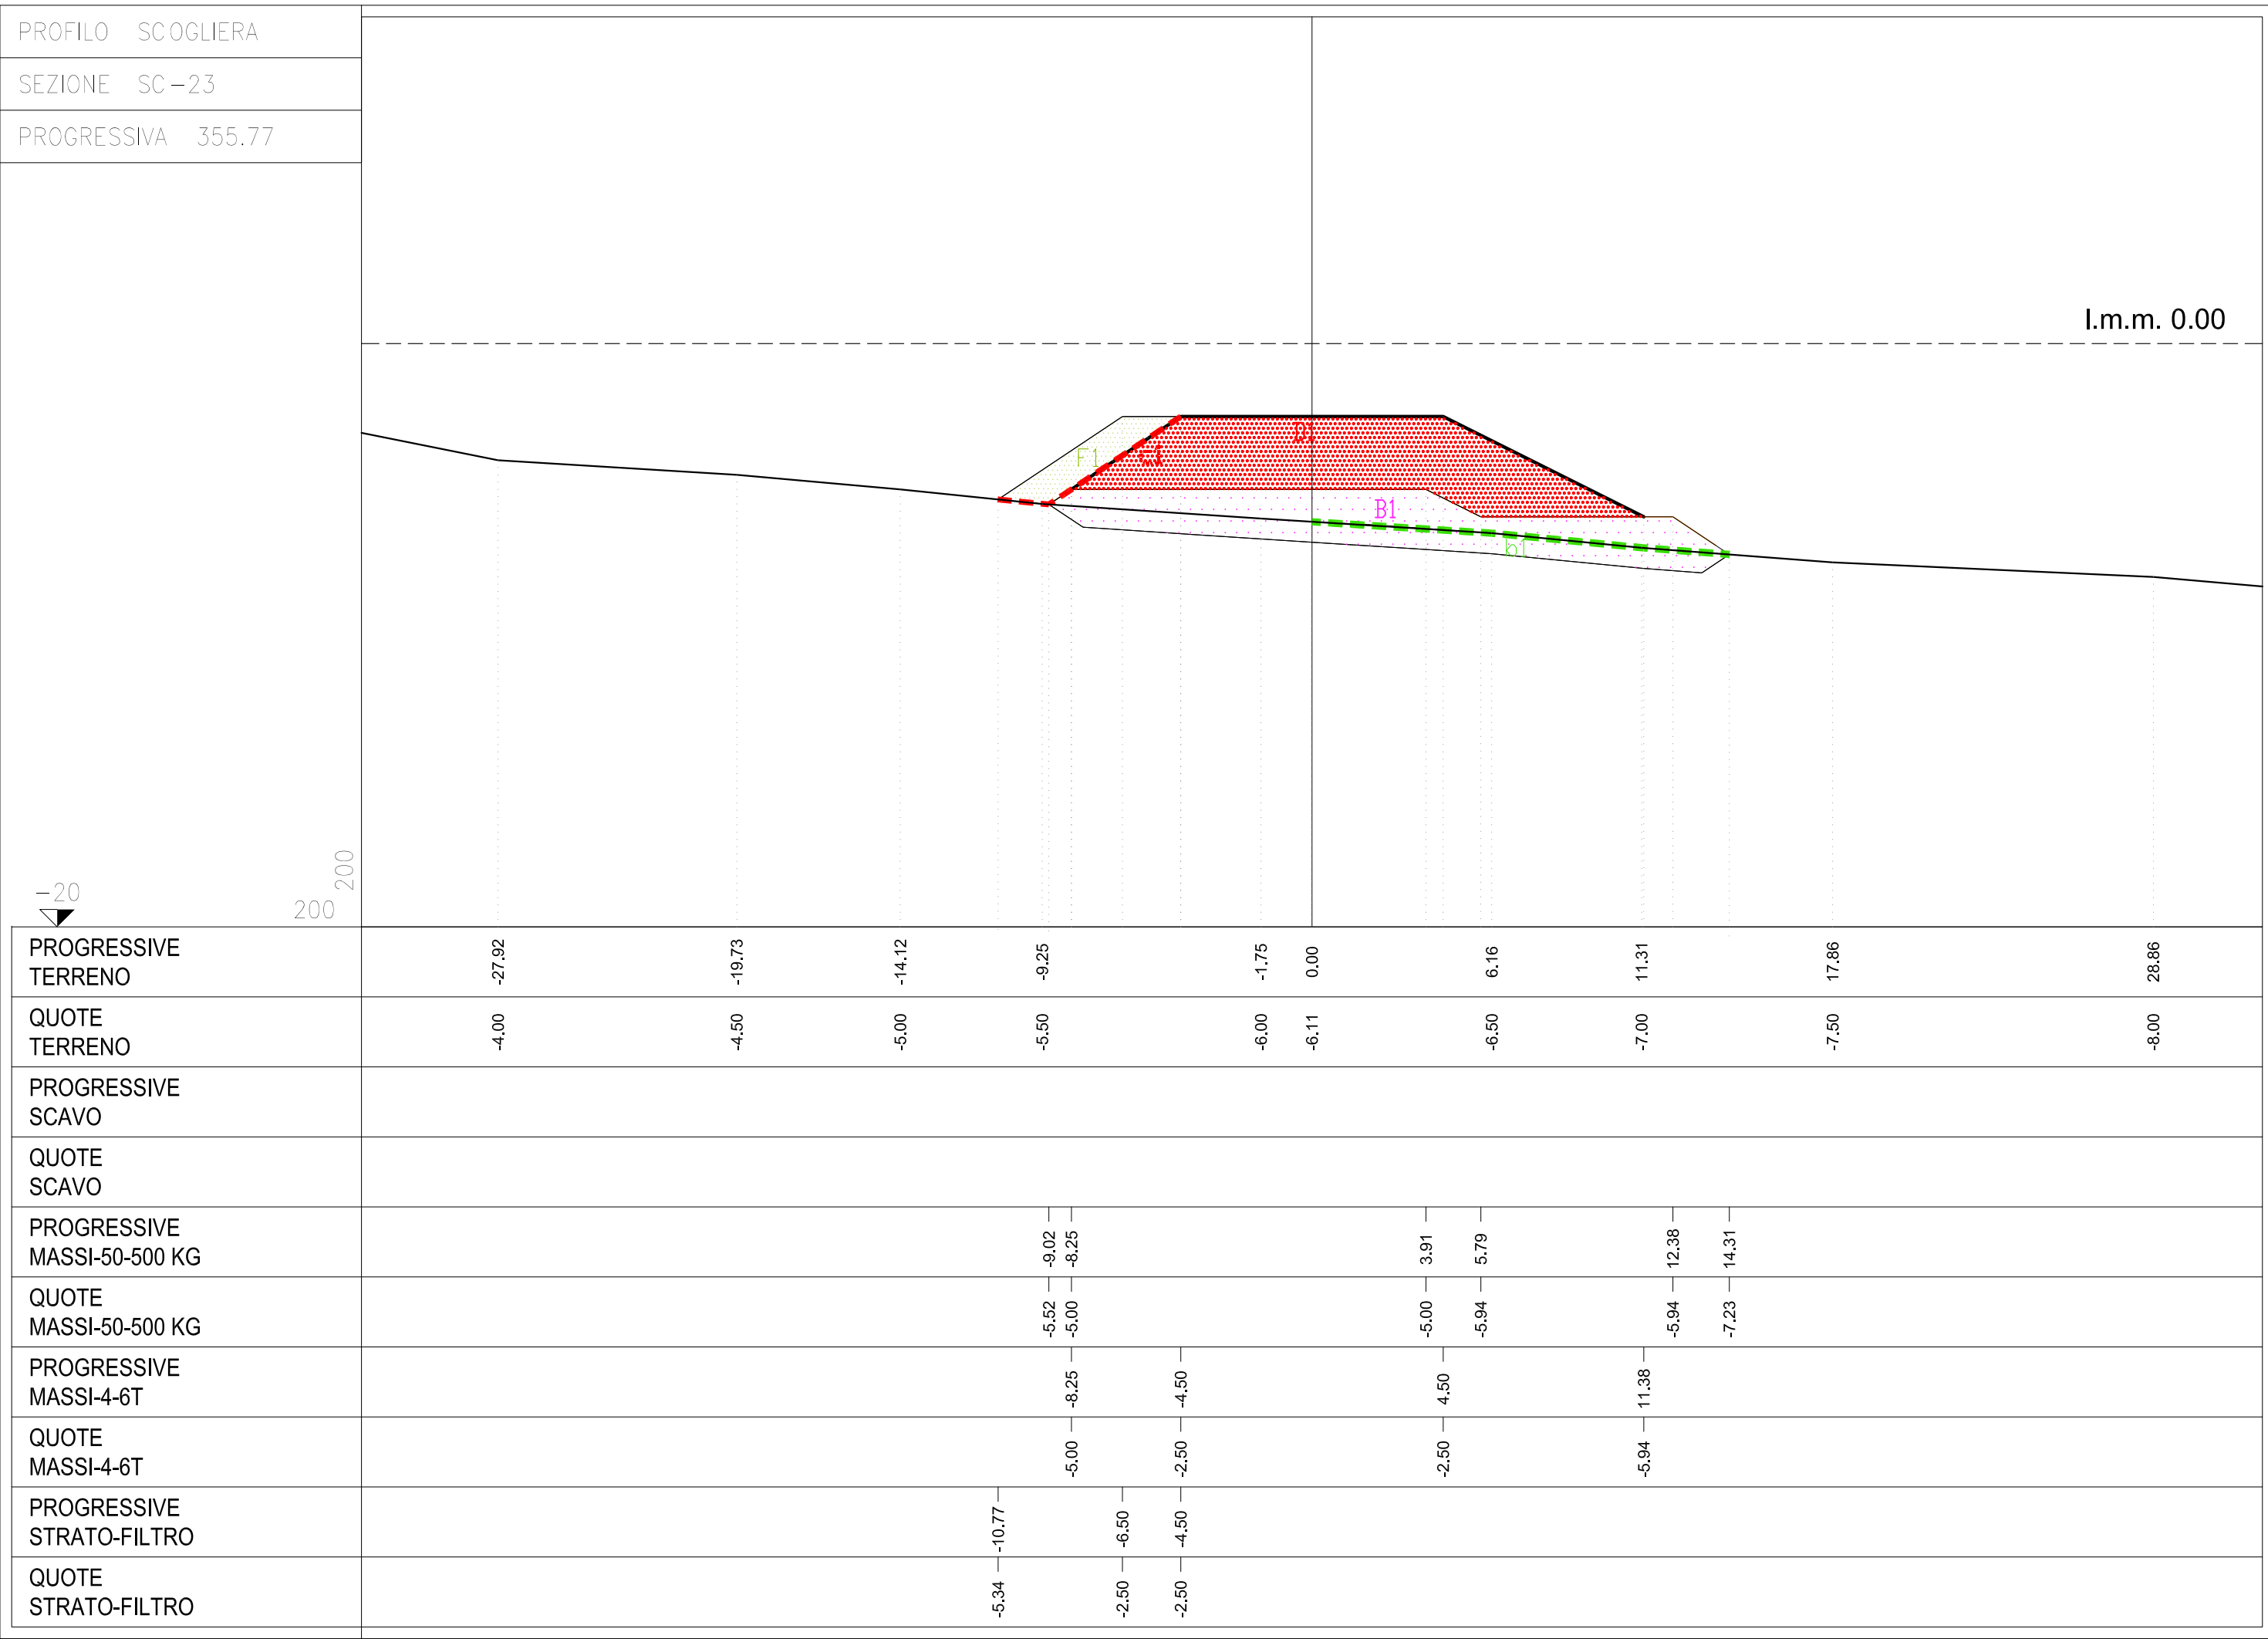

Comune di Messina

IMPRESA APPALTATRICE

CO.EDMAR

20112 Cinigaglia (ME)
Santuzza 2 - Via di S. R.
www.coedmar.it

Tel. +39 091 4957 925
Fax +39 091 4957 914
coedmar@coedmar.it

COORDINATA

ING. VINCENZO DI PROTEC

20145 Milano
Via Cavallotti 27

Tel. +39 02 5942 2005
Fax +39 02 5942 5113
info@dirotec.it

PROGETTO

COMUNE DI MESSINA
LAVORI DI COSTRUZIONE DELLA PIATTAFORMA
LOGISTICA INTERMEDIE TREMESTIER CON ANNESSO
SCALO PORTUALE - PRIMO STALCIO FUNZIONALE

EMISSIONE

PROGETTO ESECUTIVO

TITOLO

OPERE DI PROTEZIONE DEL LITORALE
CON RIPASCIMENTO PROTETTO

Settori di computo scogliere (figlio 6 di 21)

REV.	DATA	FILE	OGGETTO	DIS.	APPR.
1					
2					
3					
4					
5					

ELABORATO N.

B119

DATA	SCALA	FILE	J.N.
Ottobre 2017	1:5.000/1:200	1044_B119_0_0.dwg	1044

PROGETTO	DISEGNO	VERIFICA	APPROVAZIONE
P. Azzi	V. Ficco	P. Azzi	T. Tassi