

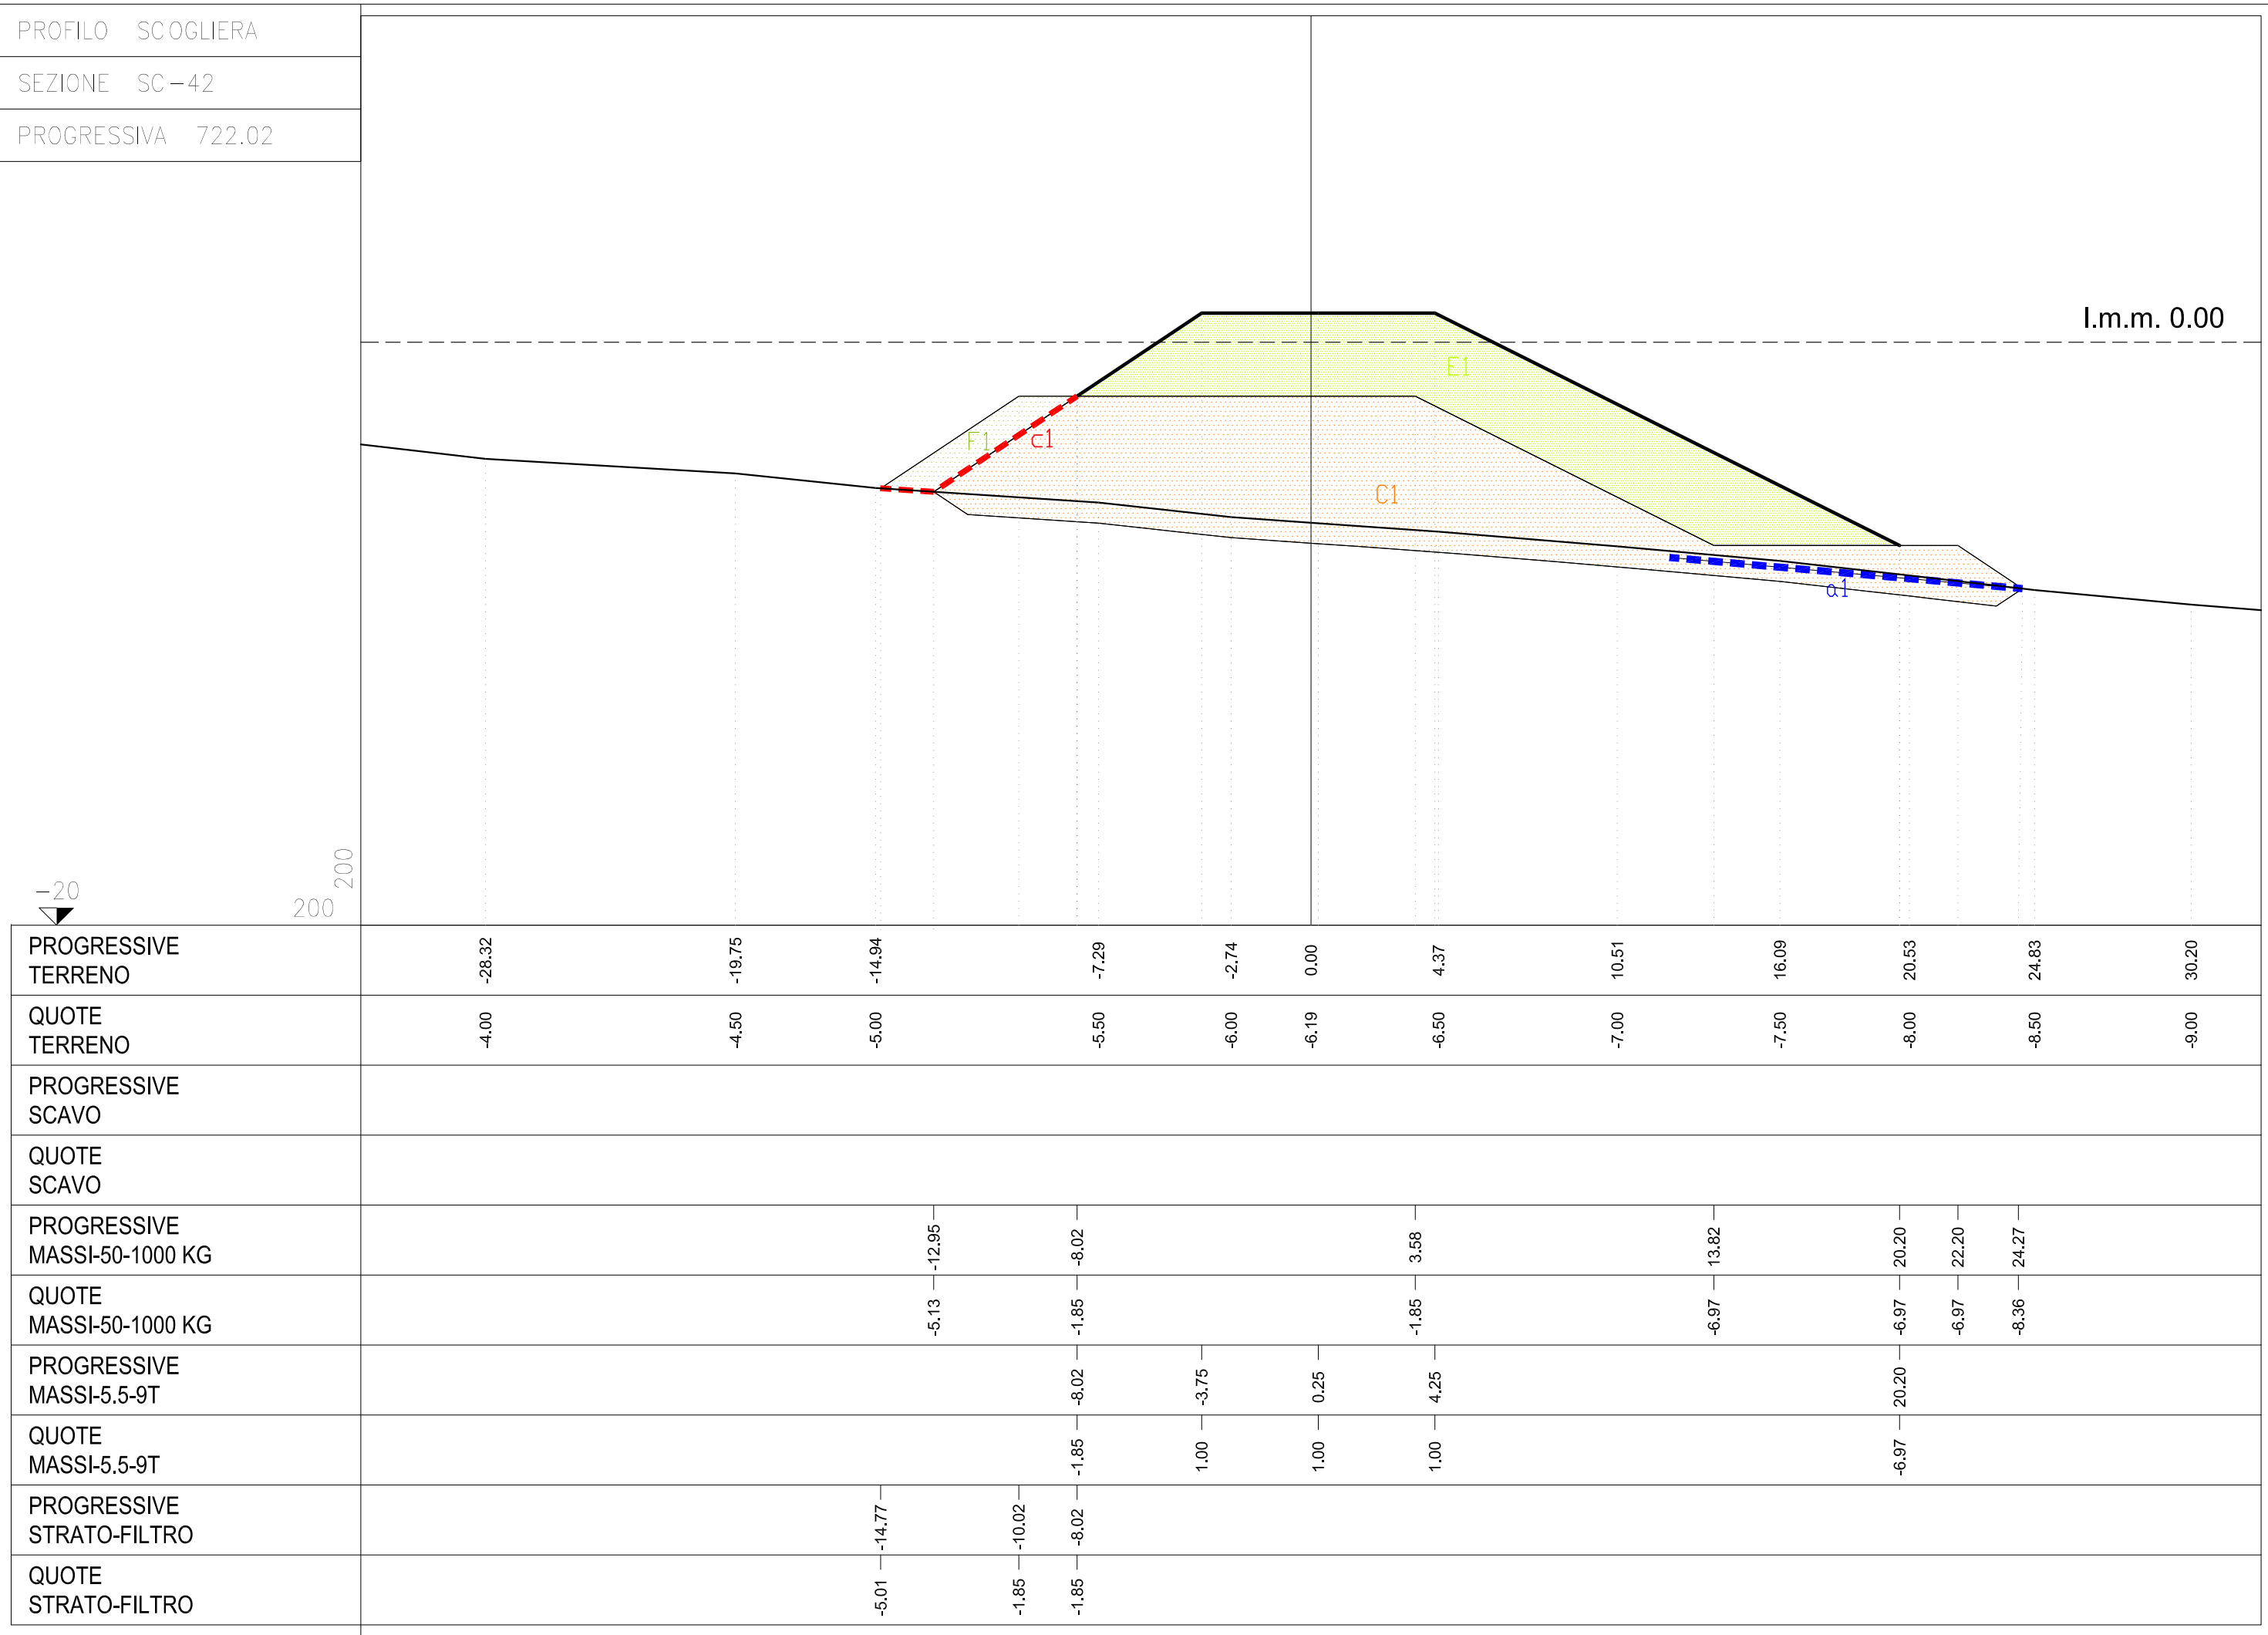


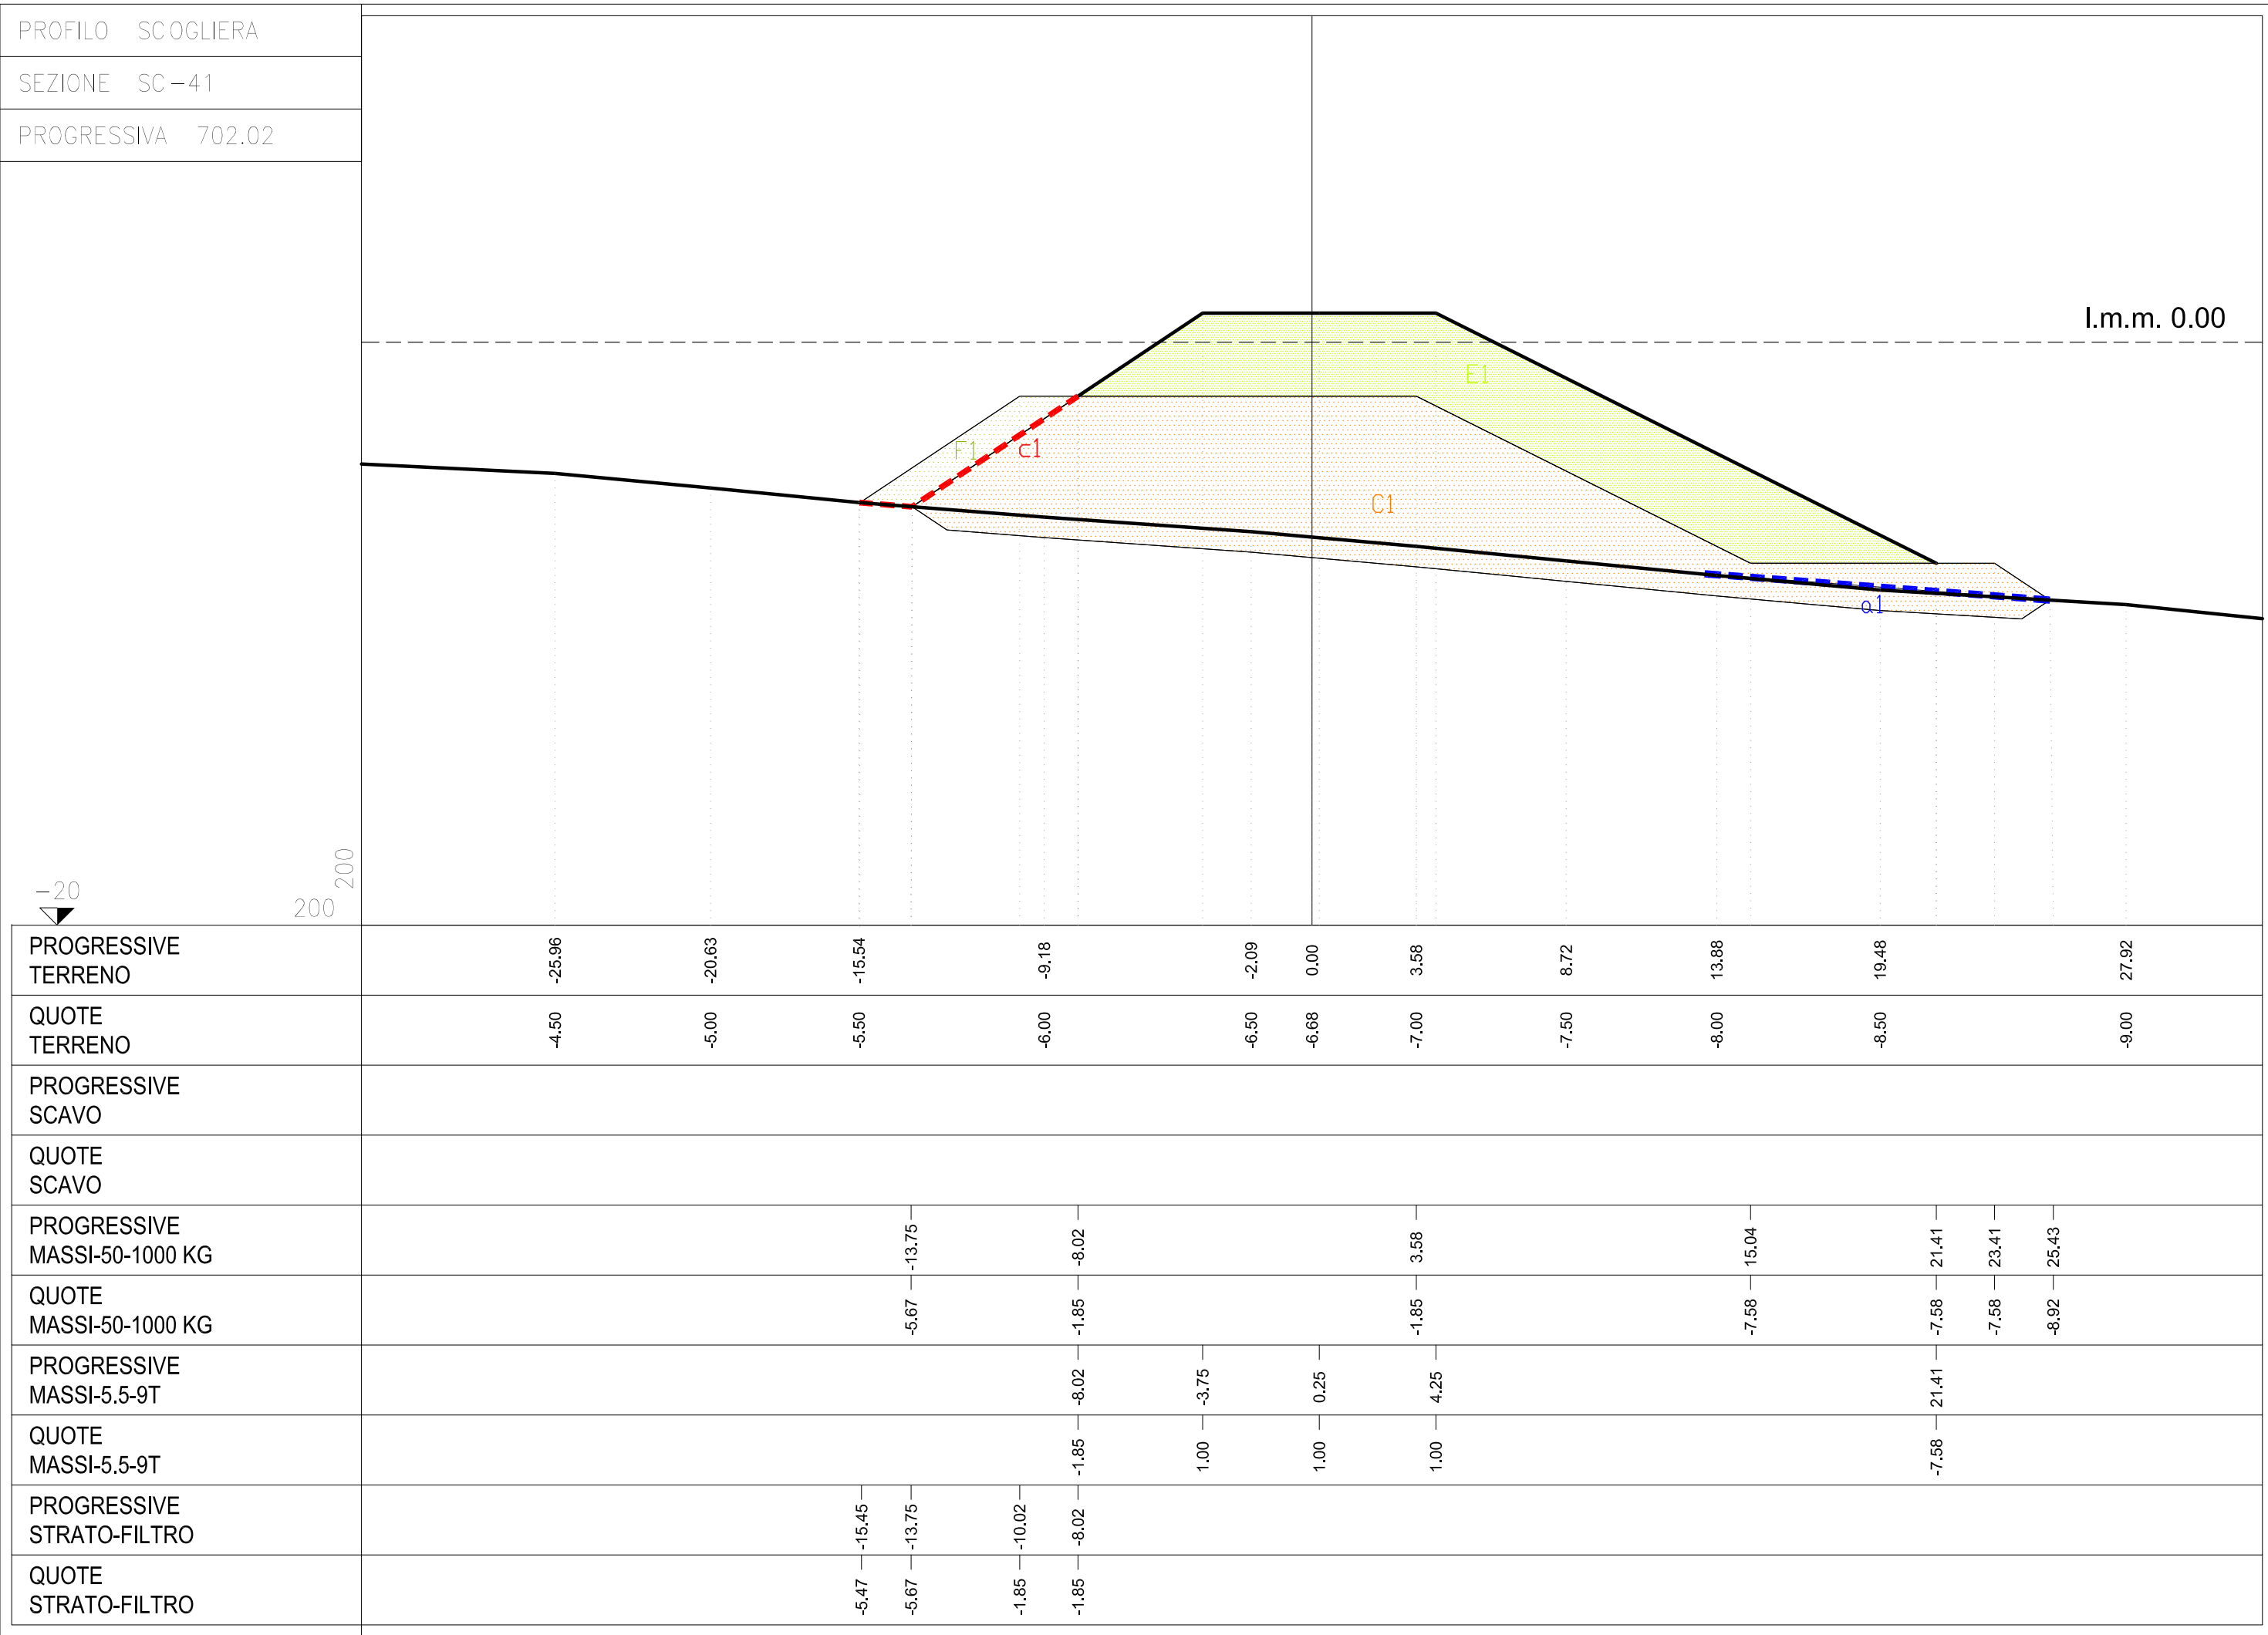

PIANTA CHIAVE
Scala 1:5.000

0 20 50 100 200 m


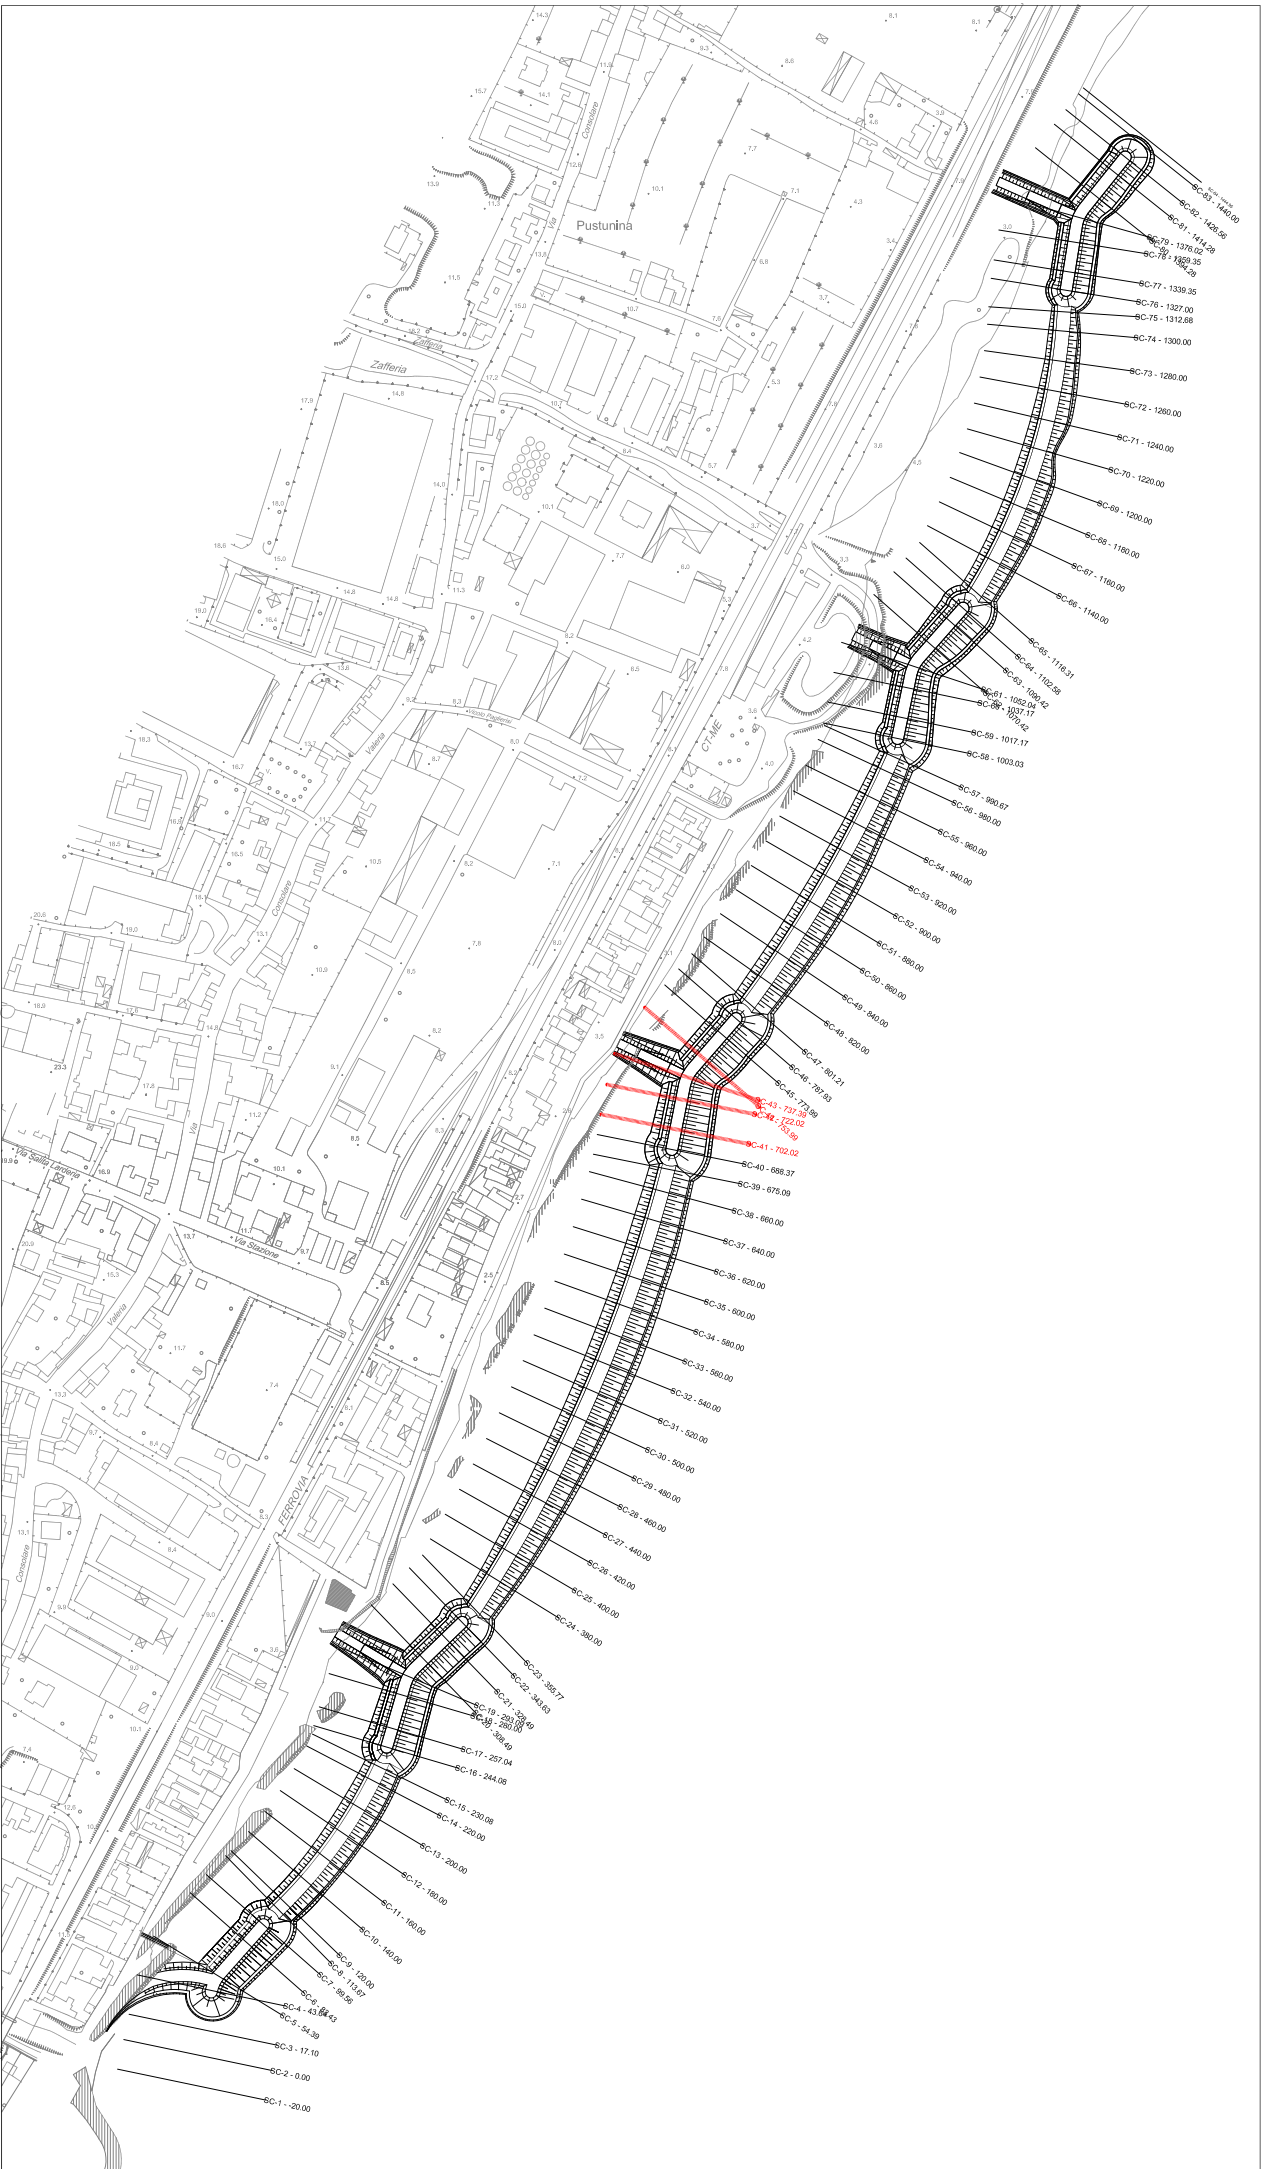


- A1 - scavo di sbancamento
- D1 - massi naturali 4 - 6 t
- B1 - massi naturali 50 - 500 kg
- F1 - strato filtro 0.1 - 50 kg
- E1 - massi naturali 5.5 - 9 t
- C1 - massi naturali 50 - 1000 kg

a1 - geogriglia 50 kN

b1 - geogriglia 80 kN

c1 - geotessile

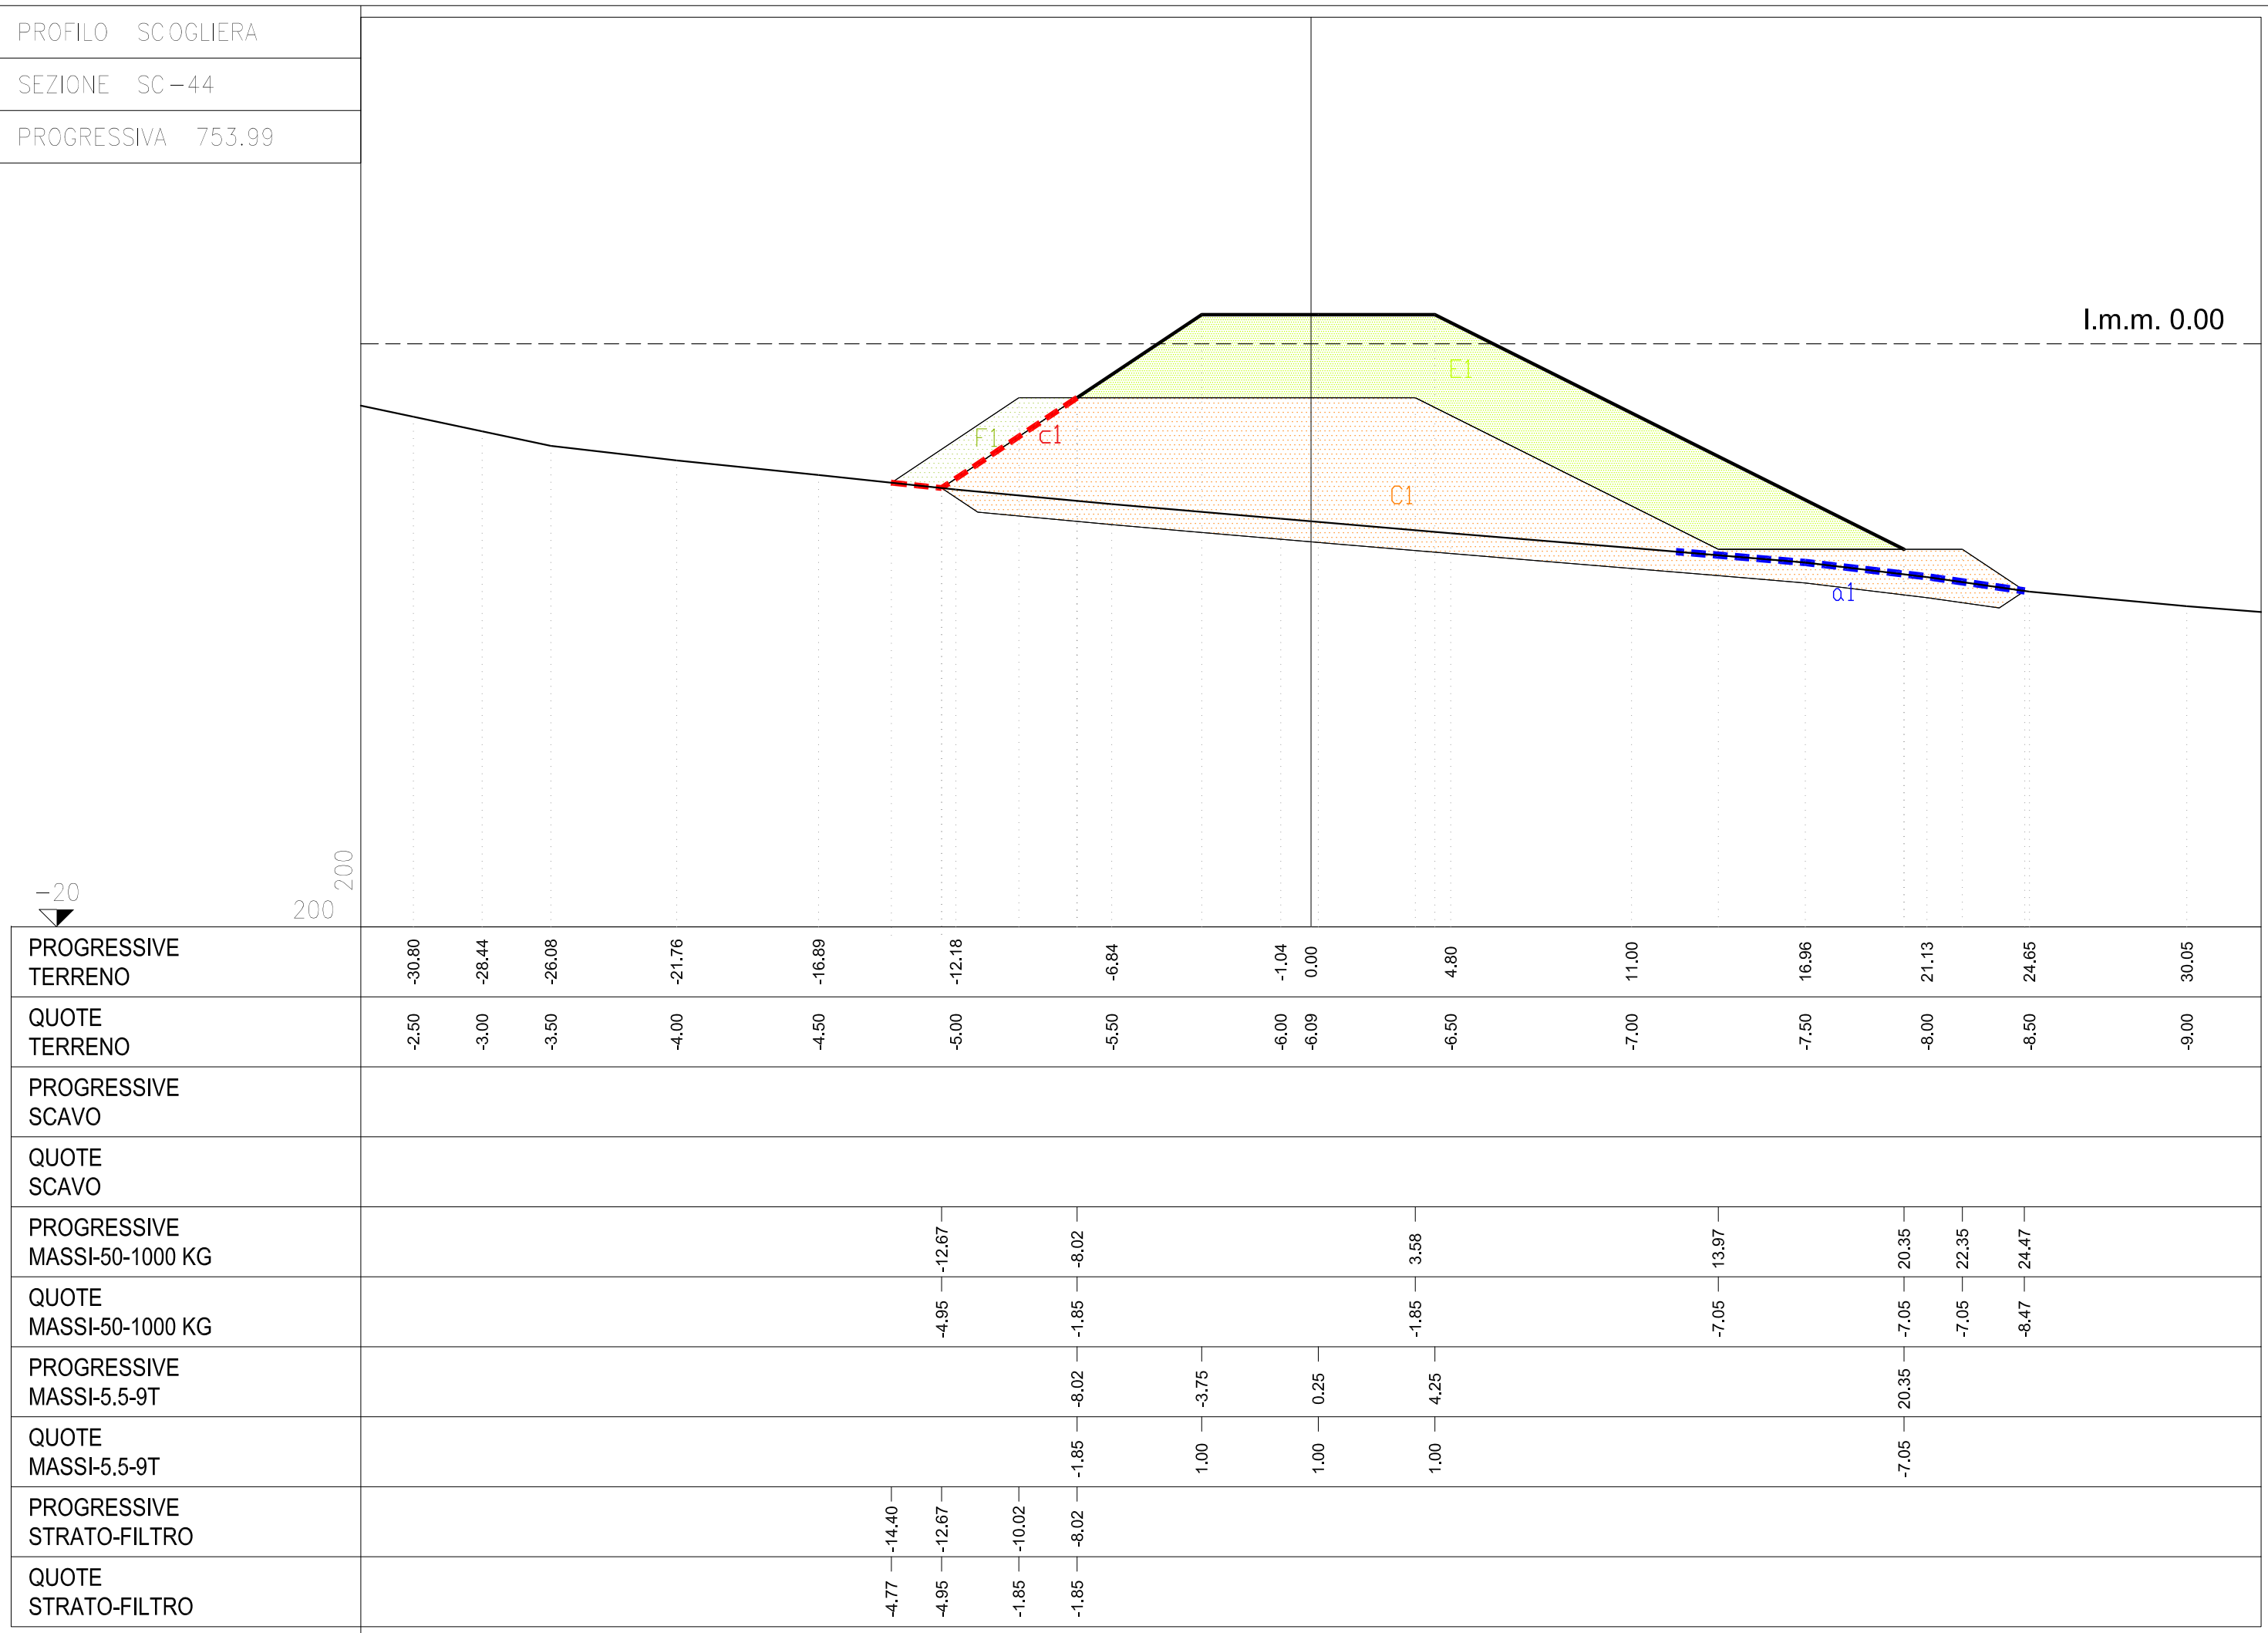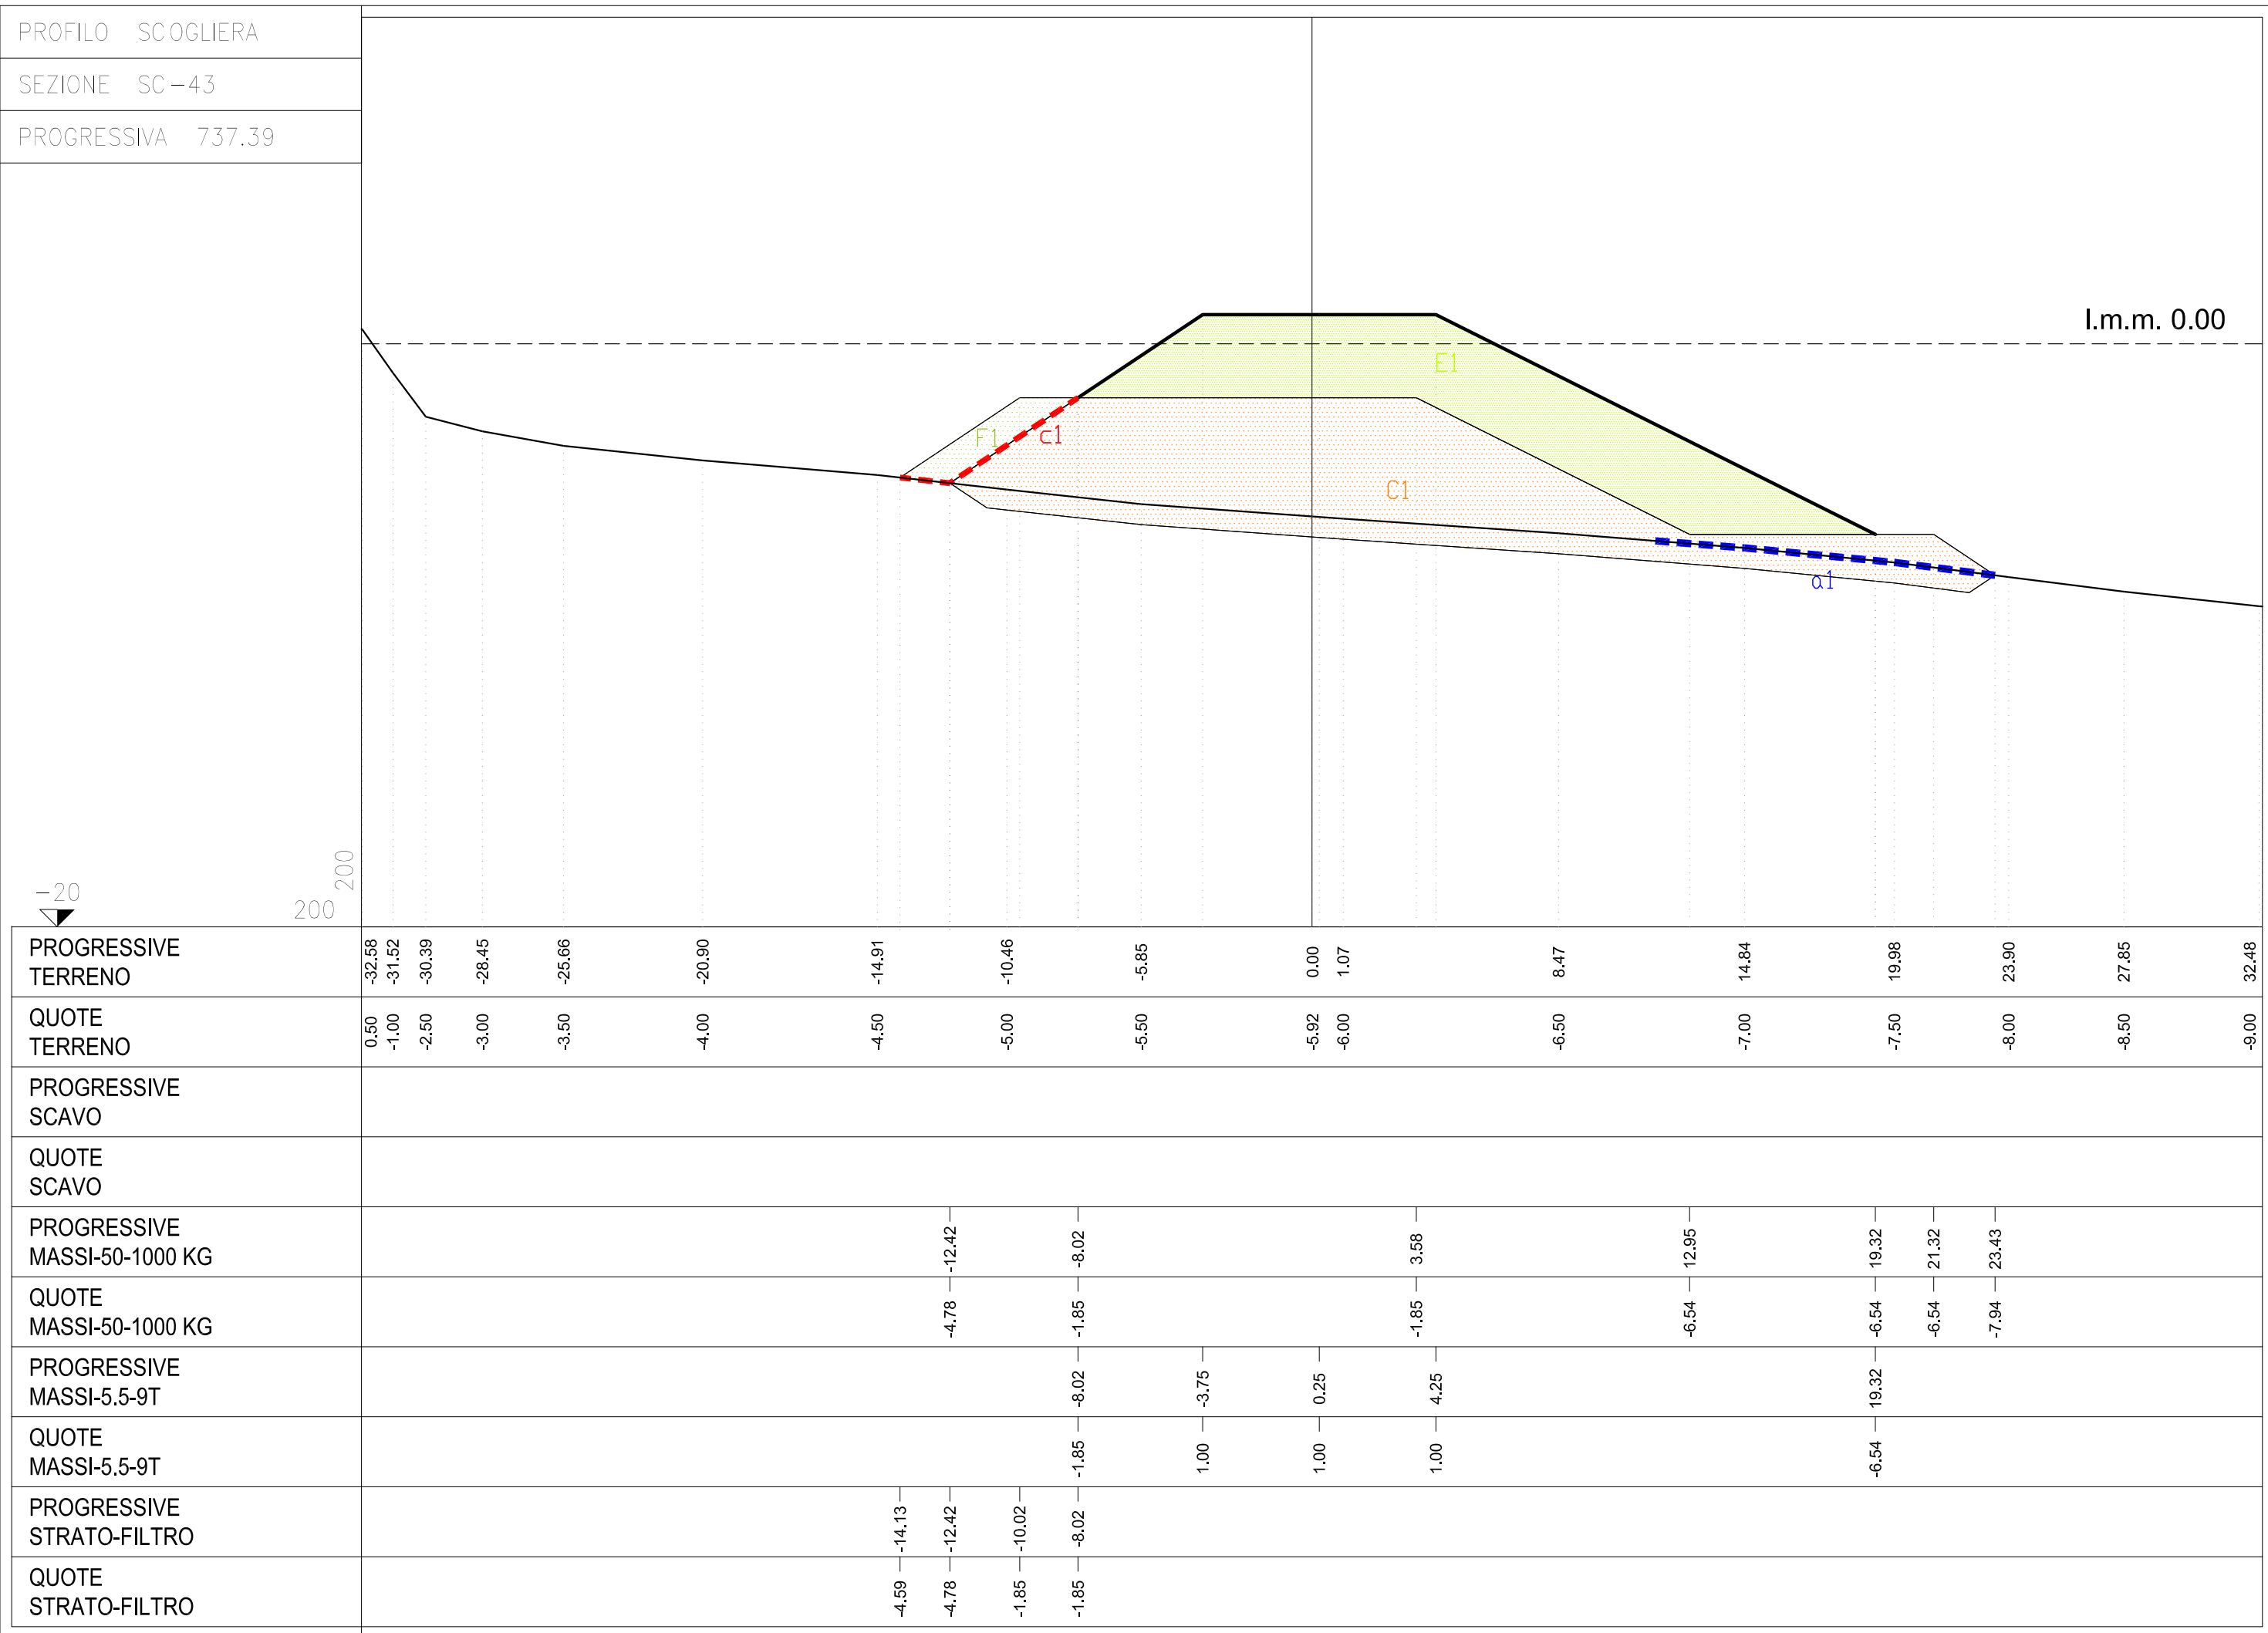

Comune di Messina

IMPRESA APPALTATRICE

COEDMAR

COOPATITA

PROGETTAZIONE

F&M

ingegneria

PROGETTO

ING. VINCENZO IACOPINO

ARCH. CLAUDIO LUCARELLI

ING. MARCO MARINO

DOTT. GIORGIO DALL'ACQUA

PROGETTO

COMUNE DI MESSINA

LAVORI DI COSTRUZIONE DELLA PIATTAFORMA

LOGISTICA INTERMODALE TREMESTIERI CON ANNESSO

SCALO PORTUALE - PRIMO STALCIO FUNZIONALE

EMISSIONE

PROGETTO ESECUTIVO

TITOLO

OPERE DI PROTEZIONE DEL LITORALE

CON RIPASCIMENTO PROTETTO

Sezioni di computo scogliere (foglio 11 di 21)

REV. DATA FILE OGGETTO DIS. APPR.

1. 2. 3. 4. 5.

ELABORATO N.

B124

DATA: 01/09/2017

SCALA: 1:5.000/1:200

FILE: 15AL_B124_01.dwg

PROGETTO: P. Agnelli

DISEGNO: V. Fagnola

VERIFICA: P. Agnelli

APPROVAZIONE: T. Tassi