PROFILO SCOGLIERA
SEZIONE SC-45
PROGRESSIVA 773.99

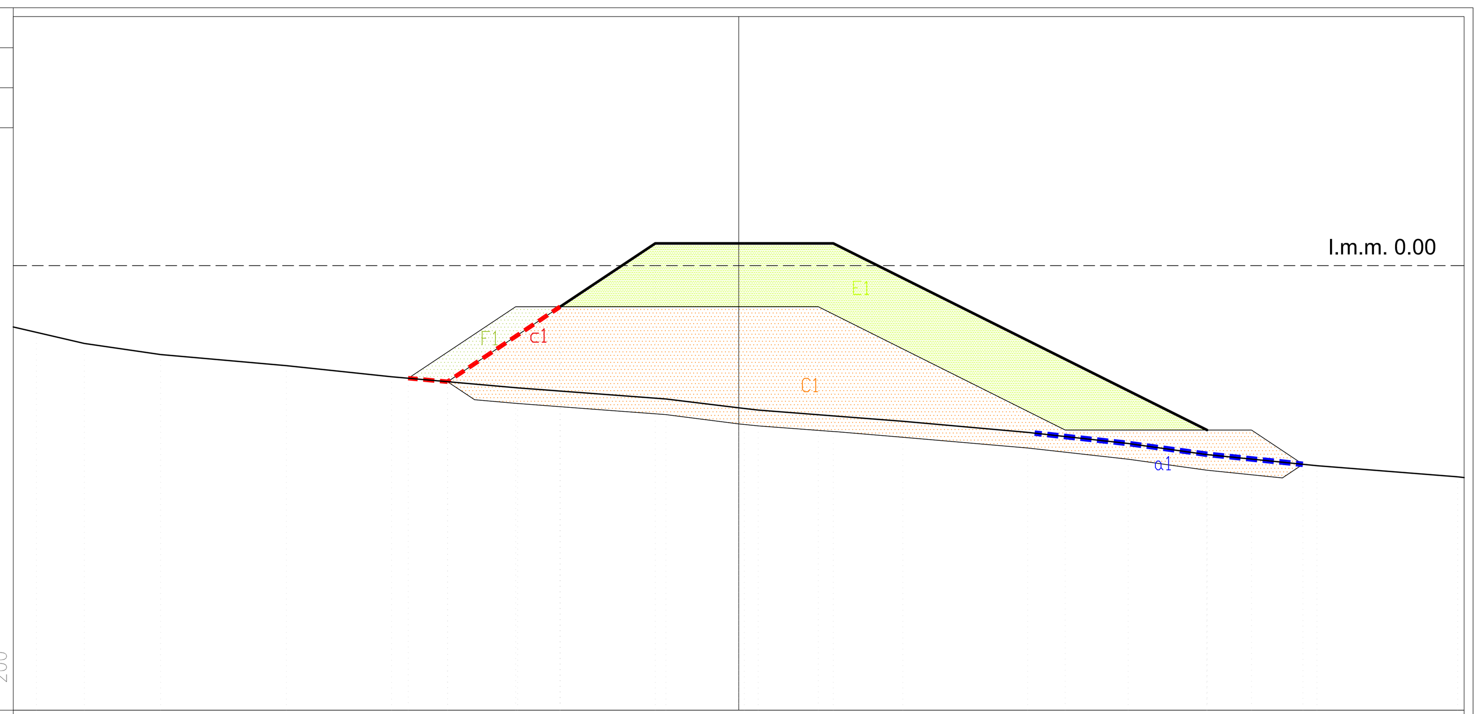


| | |
|---|---|
| PROGRESSIVE TERRENO | -31.56 -29.41 -25.98 -20.33 -15.60 -9.93 -3.27 0.00 0.88 7.38 12.98 17.50 21.04 25.98 32.31 |
| QUOTE TERRENO | -3.00 -3.50 -4.00 -4.50 -5.00 -5.50 -6.00 -6.39 -6.50 -7.00 -7.50 -8.00 -8.50 -9.00 -9.50 |
| PROGRESSIVE SCAVO | |
| QUOTE SCAVO | |
| PROGRESSIVE MASSI-50-1000 KG | -13.08 -8.02 3.58 14.67 21.04 23.04 25.27 |
| QUOTE MASSI-50-1000 KG | -5.22 -1.85 -1.85 -7.40 -7.40 -7.40 -8.88 |
| PROGRESSIVE MASSI-5.5-9T | -8.02 -3.75 0.25 4.25 21.04 |
| QUOTE MASSI-5.5-9T | -1.85 1.00 1.00 1.00 -7.40 |
| PROGRESSIVE STRATO-FILTRO | -14.85 -13.08 -10.02 -8.02 |
| QUOTE STRATO-FILTRO | -5.07 -5.22 -1.85 -1.85 |

PROFILO SCOGLIERA
SEZIONE SC-46
PROGRESSIVA 787.93

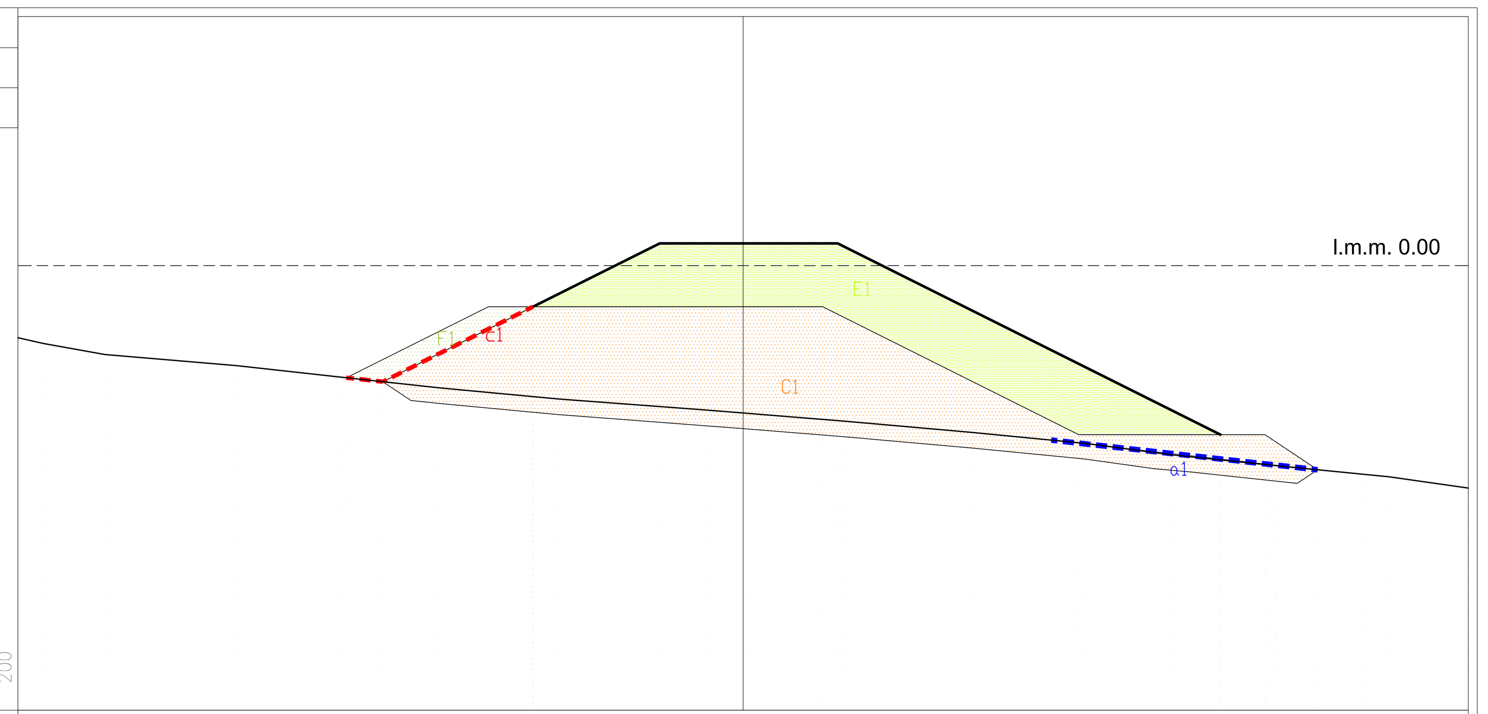


| | |
|---|---|
| PROGRESSIVE TERRENO | -31.46 -28.68 -22.76 -18.24 -13.65 -8.30 -1.63 0.00 4.62 10.28 15.42 19.19 23.97 29.04 32.55 |
| QUOTE TERRENO | -3.50 -4.00 -4.50 -5.00 -5.50 -6.00 -6.50 -6.63 -7.00 -7.50 -8.00 -8.50 -9.00 -9.50 -10.00 |
| PROGRESSIVE SCAVO | |
| QUOTE SCAVO | |
| PROGRESSIVE MASSI-50-1000 KG | -16.20 -9.45 3.58 15.08 21.46 23.46 25.83 |
| QUOTE MASSI-50-1000 KG | -5.22 -1.85 -1.85 -7.60 -7.60 -7.60 -9.18 |
| PROGRESSIVE MASSI-5.5-9T | -9.45 -3.75 0.25 4.25 21.46 |
| QUOTE MASSI-5.5-9T | -1.85 1.00 1.00 1.00 -7.60 |
| PROGRESSIVE STRATO-FILTRO | -17.84 -11.45 -9.45 |
| QUOTE STRATO-FILTRO | -5.04 -1.85 -1.85 |

PROFILO SCOGLIERA
SEZIONE SC-47
PROGRESSIVA 801.21

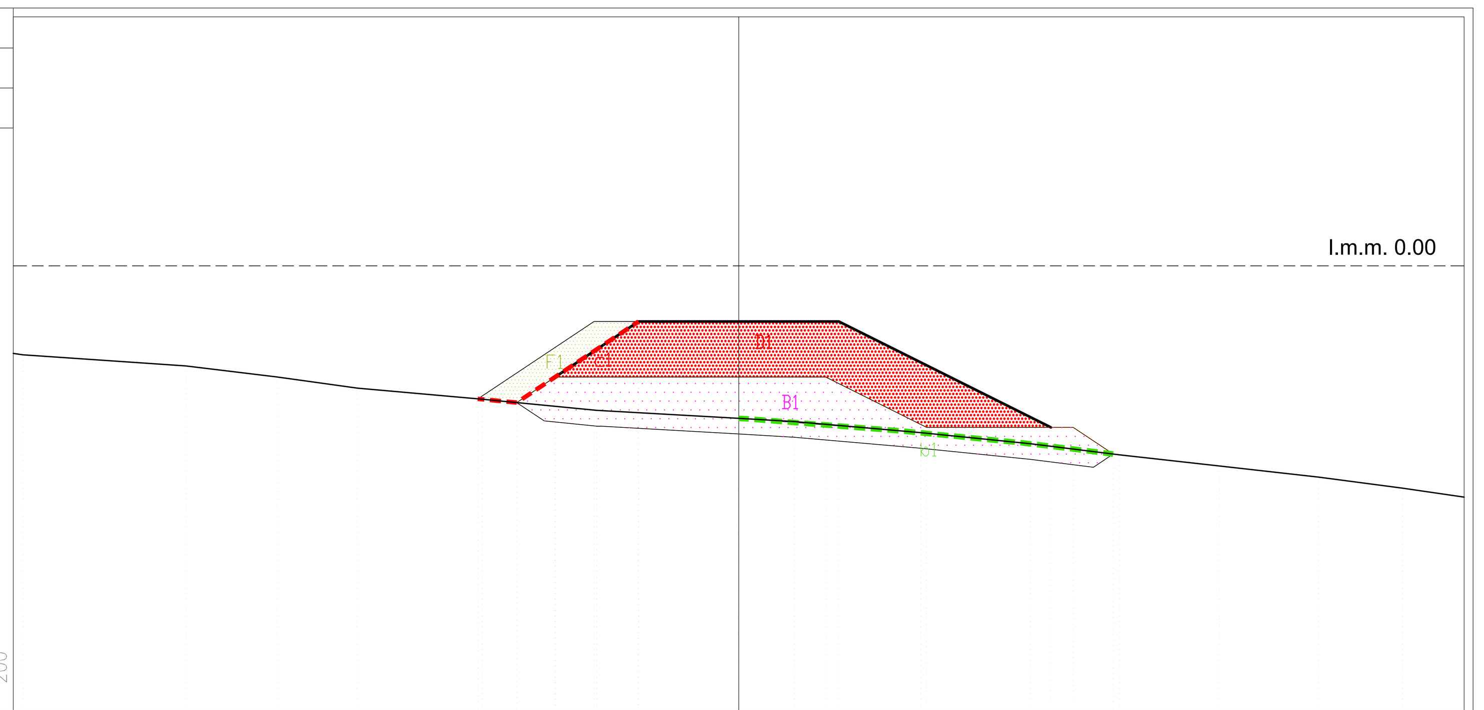


| | |
|---|---|
| PROGRESSIVE TERRENO | -32.17 -24.85 -20.73 -17.14 -11.52 -6.39 0.00 2.49 8.18 13.11 17.12 21.59 26.04 29.83 |
| QUOTE TERRENO | -4.00 -4.50 -5.00 -5.50 -6.00 -6.50 -6.86 -7.00 -7.50 -8.00 -8.50 -9.00 -9.50 -10.00 |
| PROGRESSIVE SCAVO | |
| QUOTE SCAVO | |
| PROGRESSIVE MASSI-50-500 KG | -9.98 -8.25 3.91 8.44 15.03 16.83 |
| QUOTE MASSI-50-500 KG | -6.15 -5.00 -5.00 -7.27 -7.27 -8.46 |
| PROGRESSIVE MASSI-4-6T | -8.25 -4.50 4.50 14.03 |
| QUOTE MASSI-4-6T | -5.00 -2.50 -2.50 -7.27 |
| PROGRESSIVE STRATO-FILTRO | -11.72 -6.50 -4.50 |
| QUOTE STRATO-FILTRO | -5.98 -2.50 -2.50 |

PROFILO SCOGLIERA
SEZIONE SC-48
PROGRESSIVA 820.00

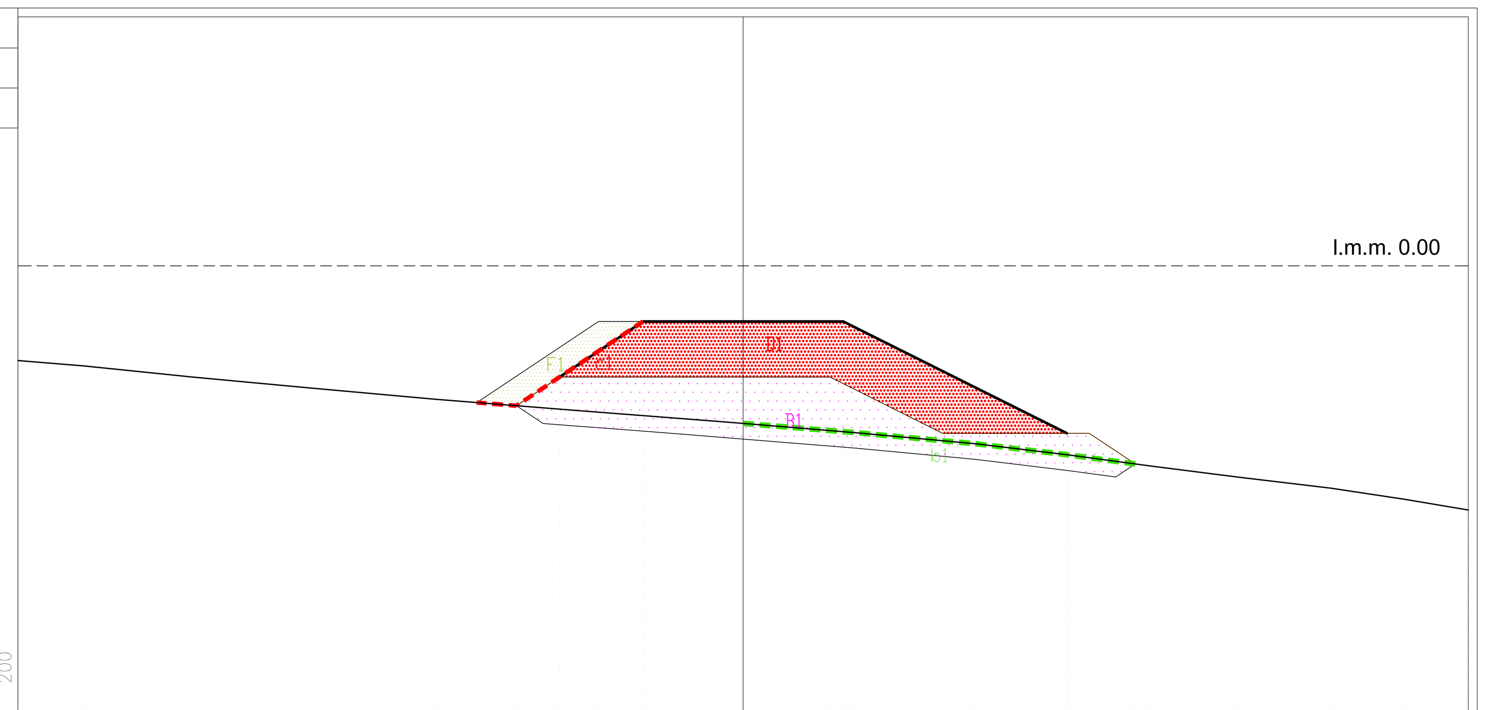


| | |
|---|---|
| PROGRESSIVE TERRENO | -29.64 -24.77 -19.39 -13.85 -7.57 -1.05 0.00 5.03 10.44 14.60 18.30 22.23 26.42 29.73 |
| QUOTE TERRENO | -4.50 -5.00 -5.50 -6.00 -6.50 -7.00 -7.09 -7.50 -8.00 -8.50 -9.00 -9.50 -10.00 -10.50 |
| PROGRESSIVE SCAVO | |
| QUOTE SCAVO | |
| PROGRESSIVE MASSI-50-500 KG | -10.19 -8.25 3.91 8.97 15.56 17.63 |
| QUOTE MASSI-50-500 KG | -6.29 -5.00 -5.00 -7.53 -7.53 -8.91 |
| PROGRESSIVE MASSI-4-6T | -8.25 -4.50 4.50 14.56 |
| QUOTE MASSI-4-6T | -5.00 -2.50 -2.50 -7.53 |
| PROGRESSIVE STRATO-FILTRO | -11.97 -6.50 -4.50 |
| QUOTE STRATO-FILTRO | -6.15 -2.50 -2.50 |

PIANTA CHIAVE
Scala 1:5.000
0 20 50 100 200 m

A1 - scavo di sbancamento
D1 - massi naturali 4 - 6 t
B1 - massi naturali 50 - 500 kg
F1 - strato filtro 0.1 - 50 kg
E1 - massi naturali 5.5 - 9 t
C1 - massi naturali 50 - 1000 kg
a1 - geogriglia 50 kN
b1 - geogriglia 80 kN
c1 - geotessile

Comune di Messina

IMPRESA APPALTATRICE
NUOVA CO. E D. MAR.
30015 Chioggia (VE) Banchina F - Val da Rio www.coedmar.it
Tel. +39 041 4967 925 Fax +39 041 4967 914 contratti@coedmar.it
COOPTATA
40132 Bologna Via M. E. Lepido, 182/2 www.consorziointegra.it
Tel. +39 051 3161 300 integra@consorziointegra.it
PROGETTAZIONE
F&M ingegneria
30035 Mirano (VE) Viale Belvedere, 8/10 www.fm-ingegneria-com
Tel. +39 041 5785 711 Fax +39 041 4355 933 tremestieri@fm-ingegneria.com
IDROTEC
20148 Milano Via Cacciatepori, 27
Tel. +39 02 8942 2685 Fax +39 02 8942 5133 mail@idrotec-ingegneria.it
Ing. Vincenzo Iacopino — Viale Regina Elena, 125 - Messina
Studio Tecnico Falzea — Via 1° Settembre, 37 - Messina
Arch. Claudio Lucchesi — Via Roma, 117 - Pace del Mela (ME)
Ing. Manlio Marino — Via Placida, 6 - Messina
Dott. Geol. Sergio Dolfin — Via Marina, 4 - Torre Faro (ME)

PROGETTO
**COMUNE DI MESSINA**
**LAVORI DI COSTRUZIONE DELLA PIATTAFORMA LOGISTICA INTERMODALE TREMESTIERI CON ANNESSO SCALO PORTUALE - PRIMO STRALCIO FUNZIONALE**

EMISSIONE
**PROGETTO ESECUTIVO**

TITOLO
OPERE DI PROTEZIONE DEL LITORALE CON RIPASCIMENTO PROTETTO
Sezioni di computo scogliere (foglio 12 di 21)

| REV. | DATA | FILE | OGGETTO | DIS. | APPR. |
|---|---|---|---|---|---|
| 1 | | | | | |
| 2 | | | | | |
| 3 | | | | | |
| 4 | | | | | |
| 5 | | | | | |

ELABORATO N. B125

| DATA: | SCALA: | FILE: | J.N. |
|---|---|---|---|
| Ottobre 2017 | 1:5.000/1:200 | 1044_B125_0.dwg | 1044 |
| PROGETTO | DISEGNO | VERIFICA | APPROVAZIONE |
| P. Atzeni | V.Ficara | P.Atzeni | T. Tassi |