PROFILO RIPASCIMENTO-NORD-
SEZIONE RIP-N-14-B
PROGRESSIVA 65.00

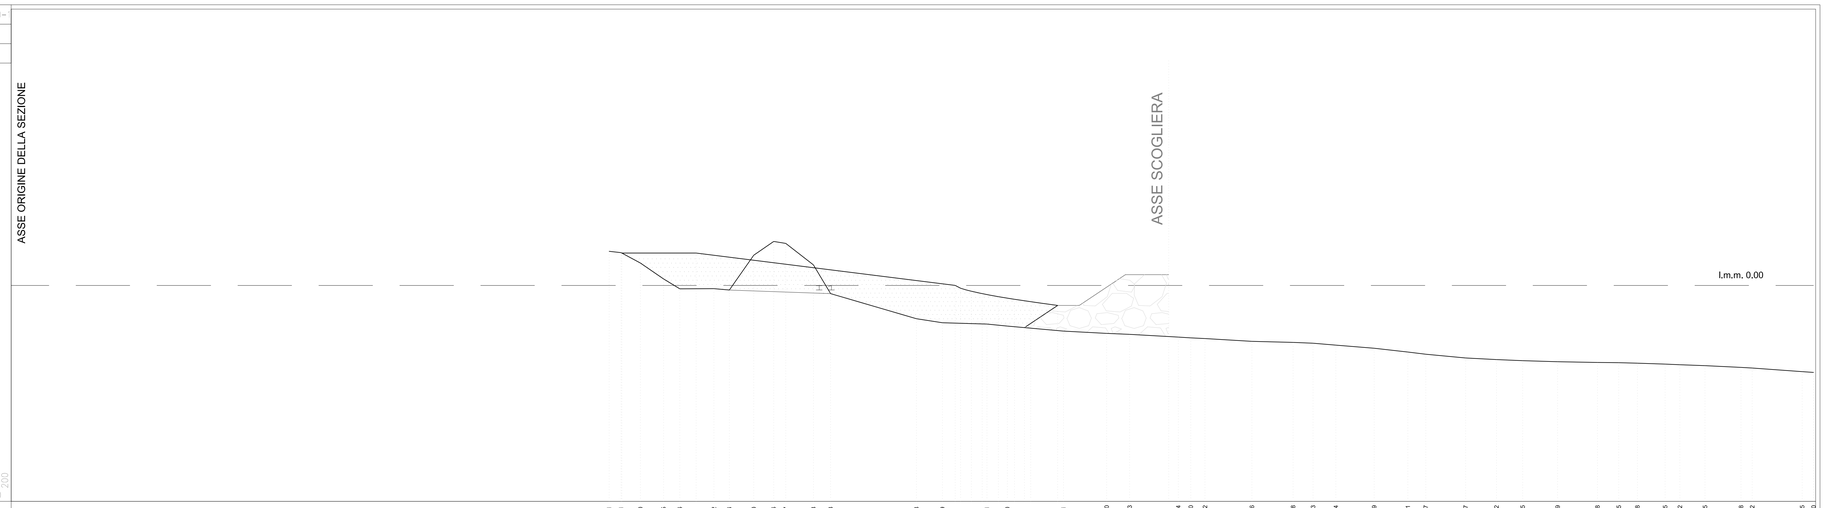

PROGRESSIVE TERRENO	55,41 56,51 58,30 60,45 61,96 65,12 66,54 68,80 70,66 71,77 74,33 75,93 83,88 86,29 90,41 92,20 97,51 101,50 103,63 109,14 109,30 110,62 114,06 116,78 120,63 122,74 126,29 129,41 131,07 134,77 137,62 140,05 143,29 146,98 149,85 150,88 153,25 154,62 156,65 160,28 161,12 165,95 167,00
QUOTE TERRENO	3,18 3,04 2,68 0,60 -0,31 -0,20 -0,42 2,89 4,08 3,89 1,90 -0,76 -3,08 -3,45 -3,26 -3,78 -4,23 -4,44 -4,53 -4,78 -4,85 -4,92 -5,18 -5,27 -5,38 -5,53 -5,82 -6,17 -6,37 -6,72 -6,87 -6,91 -7,07 -7,13 -7,15 -7,20 -7,28 -7,35 -7,43 -7,59 -7,65 -7,98 -8,06
PROGRESSIVE RIPASCIMENTO	56,55 61,47 67,47 68,97 69,97 91,47 92,97 94,03 94,47 96,97
QUOTE RIPASCIMENTO	3,00 3,00 0,00 -0,26 -0,54 -0,78 -1,04 -1,28 -1,39 -1,51 -1,85

PROFILO RIPASCIMENTO-NORD-
SEZIONE RIP-N-15
PROGRESSIVA 90.00

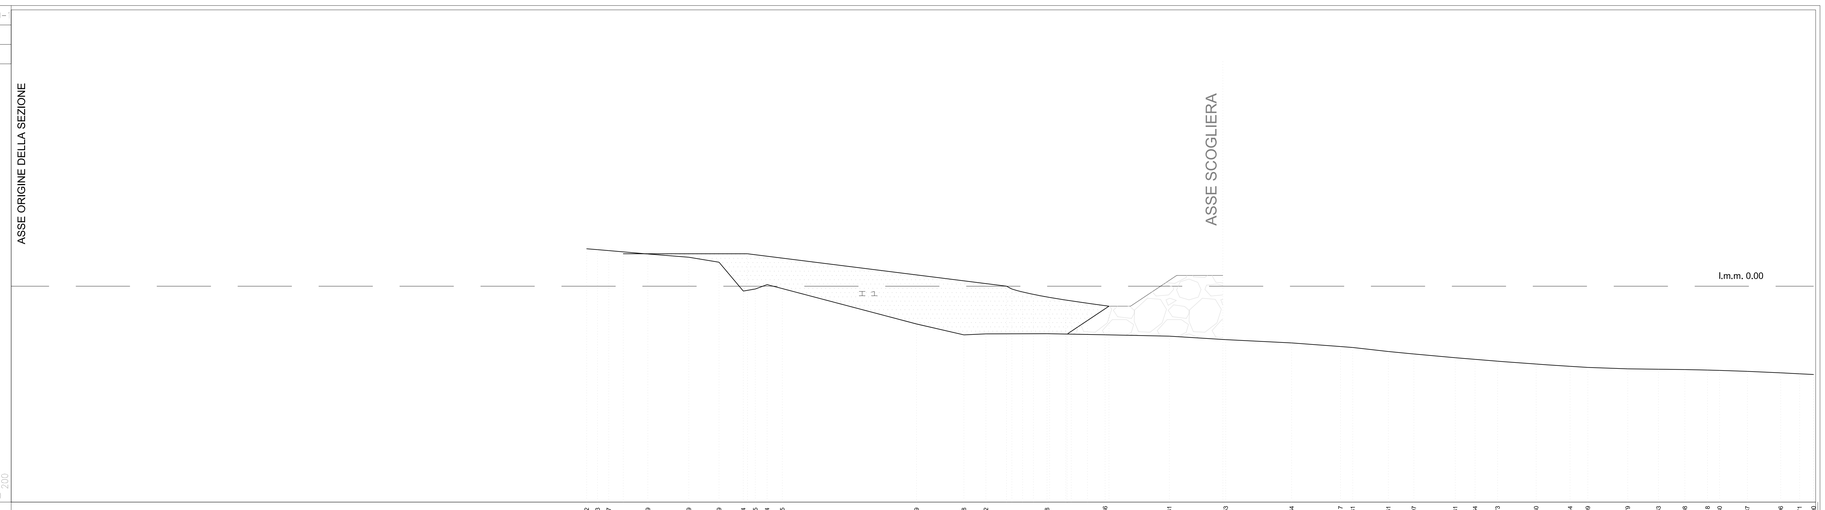

PROGRESSIVE TERRENO	53,32 54,39 55,37 58,99 62,79 65,59 67,84 68,95 70,04 71,45 83,89 88,28 90,32 95,08 101,26 107,31 112,53 118,64 123,17 124,31 127,61 129,97 133,81 135,64 137,73 141,30 144,44 146,09 149,79 152,83 155,08 157,18 158,30 160,87 163,96 165,71 167,00
QUOTE TERRENO	3,47 3,39 3,30 2,96 2,88 2,22 -0,45 -0,26 0,15 -0,22 -3,50 -4,51 -4,42 -4,40 -4,00 -4,93 -4,95 -5,25 -5,59 -5,68 -6,05 -6,28 -6,62 -6,77 -6,94 -7,22 -7,42 -7,52 -7,85 -7,99 -7,73 -7,76 -7,80 -7,89 -8,03 -8,11 -8,18
PROGRESSIVE RIPASCIMENTO	56,71 68,22 92,22 92,72 93,72 94,72 96,22 97,14 97,64 98,22 98,72 101,72
QUOTE RIPASCIMENTO	3,00 3,00 0,00 -0,26 -0,54 -0,76 -1,04 -1,43 -1,53 -1,36 -1,04 -1,85

I1 - materiale da ripascimento (D_{50} = 6.2 mm)

PIANTA CHIAVE
Scala 1:5.000

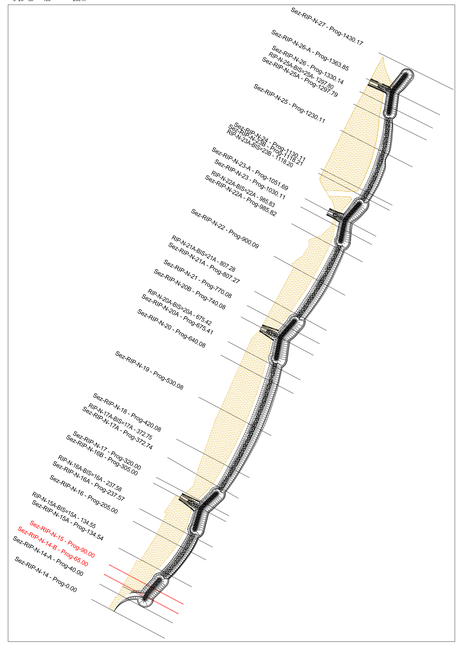

COORDINATE ORIGINE SEZIONE:
Gauss Boaga - Fuso II - Roma1940

Nome sezione	E N
Sez-RIP-N-14	2565945.6894, 4220821.3859
Sez-RIP-N-14-A	2565964.4940, 4220856.6901
Sez-RIP-N-14-B	2565987.9998, 4220900.8204
Sez-RIP-N-15	2565987.9998, 4220900.8204
Sez-RIP-N-15A e 15A-BIS	2566008.9390, 4220940.1314
Sez-RIP-N-16	2566041.9964, 4221002.3554
Sez-RIP-N-16A e 16A-BIS	2566057.1481, 4221031.1865
Sez-RIP-N-16B	2566088.7358, 4221090.7602
Sez-RIP-N-17	2566095.7625, 4221104.0125
Sez-RIP-N-17A e 17A-BIS	2566122.0982, 4221149.7065
Sez-RIP-N-18	2566142.5051, 4221192.4222
Sez-RIP-N-19	2565945.6894, 4220821.3859
Sez-RIP-N-20	2566193.9192, 4221289.6672
Sez-RIP-N-20A e 20A-BIS	2566261.9098, 4221418.1121
Sez-RIP-N-20B	2566292.0386, 4221475.3352
Sez-RIP-N-21	2566305.4616, 4221502.1724
Sez-RIP-N-21A e 21A-BIS	2566323.5287, 4221534.6890
Sez-RIP-N-22	2566367.9306, 4221616.1999
Sez-RIP-N-22A e 22A-BIS	2566409.2076, 4221691.3387
Sez-RIP-N-23	2566430.2561, 4221730.3074
Sez-RIP-N-23-A	2566440.3684, 4221749.3715
Sez-RIP-N-23B e 23A-BIS	2566471.1172, 4221808.3562
Sez-RIP-N-24	2566477.0402, 4221818.6884
Sez-RIP-N-25	2566522.5438, 4221907.7357
Sez-RIP-N-25A e 25A-BIS	2566552.4722, 4221968.4388
Sez-RIP-N-26	2566566.9613, 4221997.3627
Sez-RIP-N-26-A	2566581.8725, 4222027.5954
Sez-RIP-N-27	2566611.2083, 4222087.0744

Comune di Messina

IMPRESA APPALTATRICE
CO.E.D.MAR.
30015 Chioggia (VE) Banchina F – Vial da Rio www.coedmar.it
Tel. +39 041 4967 925 Fax +39 041 4967 914 contratti@coedmar.it

COOPTATA
ENTEGRA
40132 Bologna Via M. E. Lepido, 182/2 www.consorziostabile.eu
Tel. +39 051 0161 388 lavori@consorziostabile.eu

PROGETTAZIONE
FSM ingegneria
30035 Mirano (VE) Viale Belvedere, 5/10 www.fmsingegneria.com
Tel. +39 041 5765 711 Fax +39 041 4305 933 tremestieri@fmsingegneria.com

IDROTEC
20148 Milano Via Cascinaporri, 27
Tel. +39 02 8942 2655 Fax +39 02 8942 5133 mail@idrotecsrl.ingpec.eu

Ing. Vincenzo Iacopino — Viale Regina Elena, 125 – Messina
Studio Tecnico Falzea — Via 1° Settembre, 37 – Messina
Arch. Claudio Lucchesi — Via Roma, 117 – Pace del Mela (ME)
Ing. Marilio Marino — Via Pitrella, 6 – Messina
Dott. Geol. Sergio Dolfin — Via Madre, 4 – Torre Faro (ME)

PROGETTO
COMUNE DI MESSINA
LAVORI DI COSTRUZIONE DELLA PIATTAFORMA LOGISTICA INTERMODALE TREMESTIERI CON ANNESSO SCALO PORTUALE - PRIMO STRALCIO FUNZIONALE

EMISSIONE
PROGETTO ESECUTIVO

TITOLO
OPERE DI PROTEZIONE DEL LITORALE CON RIPASCIMENTO PROTETTO
Sezioni di computo pennelli (foglio 2 di 18)

REV.	DATA	FILE	OGGETTO	DIS.	APPR.
1					
2					
3					
4					
5					

ELABORATO N.
B136

DATA:	SCALA:	FILE:	J.N.
Ottobre 2017	1:5.000/1:200	1044_B136_0.dwg	1044

PROGETTO	DISEGNO	VERIFICA	APPROVAZIONE
P. Atzeni	V. Ficara	P. Atzeni	T. Tassi