PROFILO RIPASCIMENTO-NORD-1
SEZIONE RIP-N-15A
PROGRESSIVA 134.54

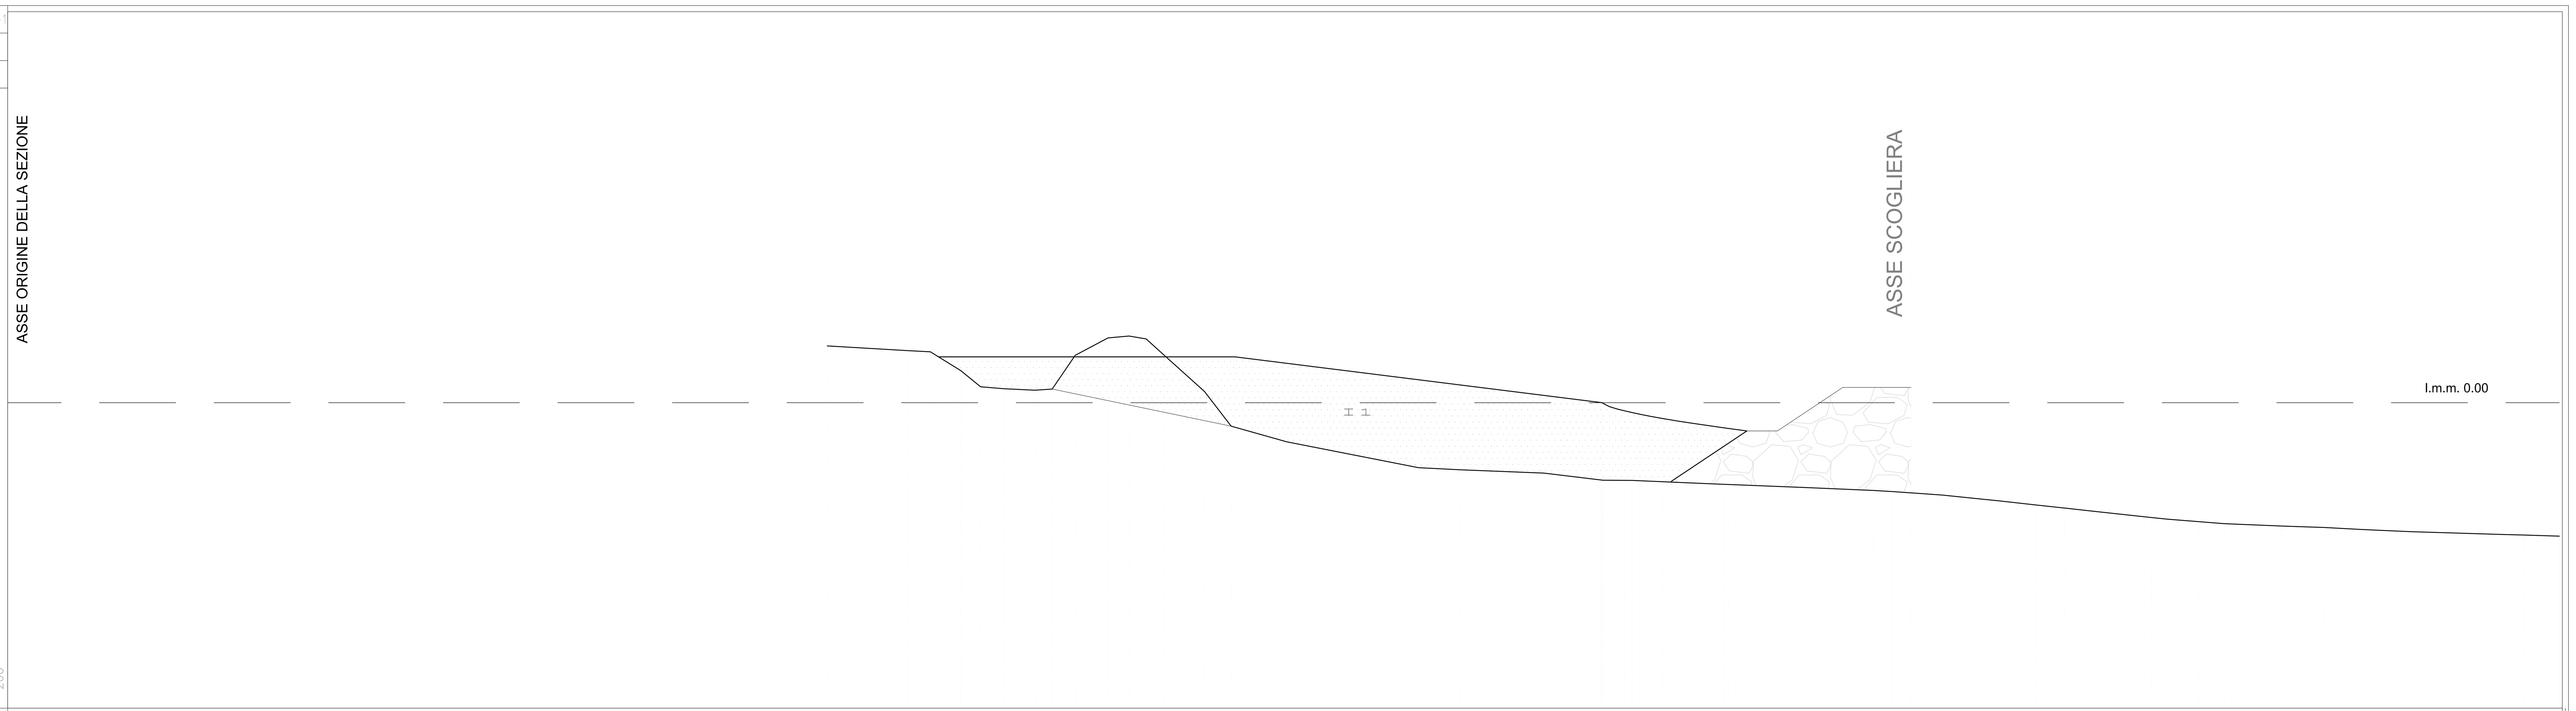

PROGRESSIVE TERRENO	QUOTE TERRENO
53.64	3.72
58.93	3.41
60.39	3.33
62.38	2.10
63.68	1.04
65.20	0.91
67.23	0.82
68.36	0.89
69.86	3.10
72.02	4.24
73.40	4.36
74.51	4.17
75.72	3.08
78.33	0.74
80.08	-1.54
83.71	-2.56
92.34	-4.25
95.01	-4.39
100.54	-4.61
104.41	-5.08
106.33	-5.09
111.44	-5.31
112.62	-5.35
117.66	-5.55
122.10	-5.74
123.32	-5.82
126.59	-6.05
128.98	-6.29
130.29	-6.42
132.75	-6.70
134.64	-6.90
136.78	-7.14
140.30	-7.52
141.38	-7.63
143.41	-7.79
145.08	-7.92
148.86	-8.08
151.63	-8.17
154.07	-8.30
157.29	-8.45
160.94	-8.56
162.95	-8.62
164.73	-8.66
167.00	-8.74

PROGRESSIVE RIPASCIMENTO	QUOTE RIPASCIMENTO
60.91	3.00
80.33	3.00
104.33	0.00
104.83	-0.26
105.83	-0.54
106.83	-0.76
108.33	-1.04
108.81	-5.19
109.33	-1.20
110.83	-1.43
112.33	-1.65
113.83	-1.85

PROFILO RIPASCIMENTO-NORD-1
SEZIONE RIP-N-15A-BIS
PROGRESSIVA 134.55

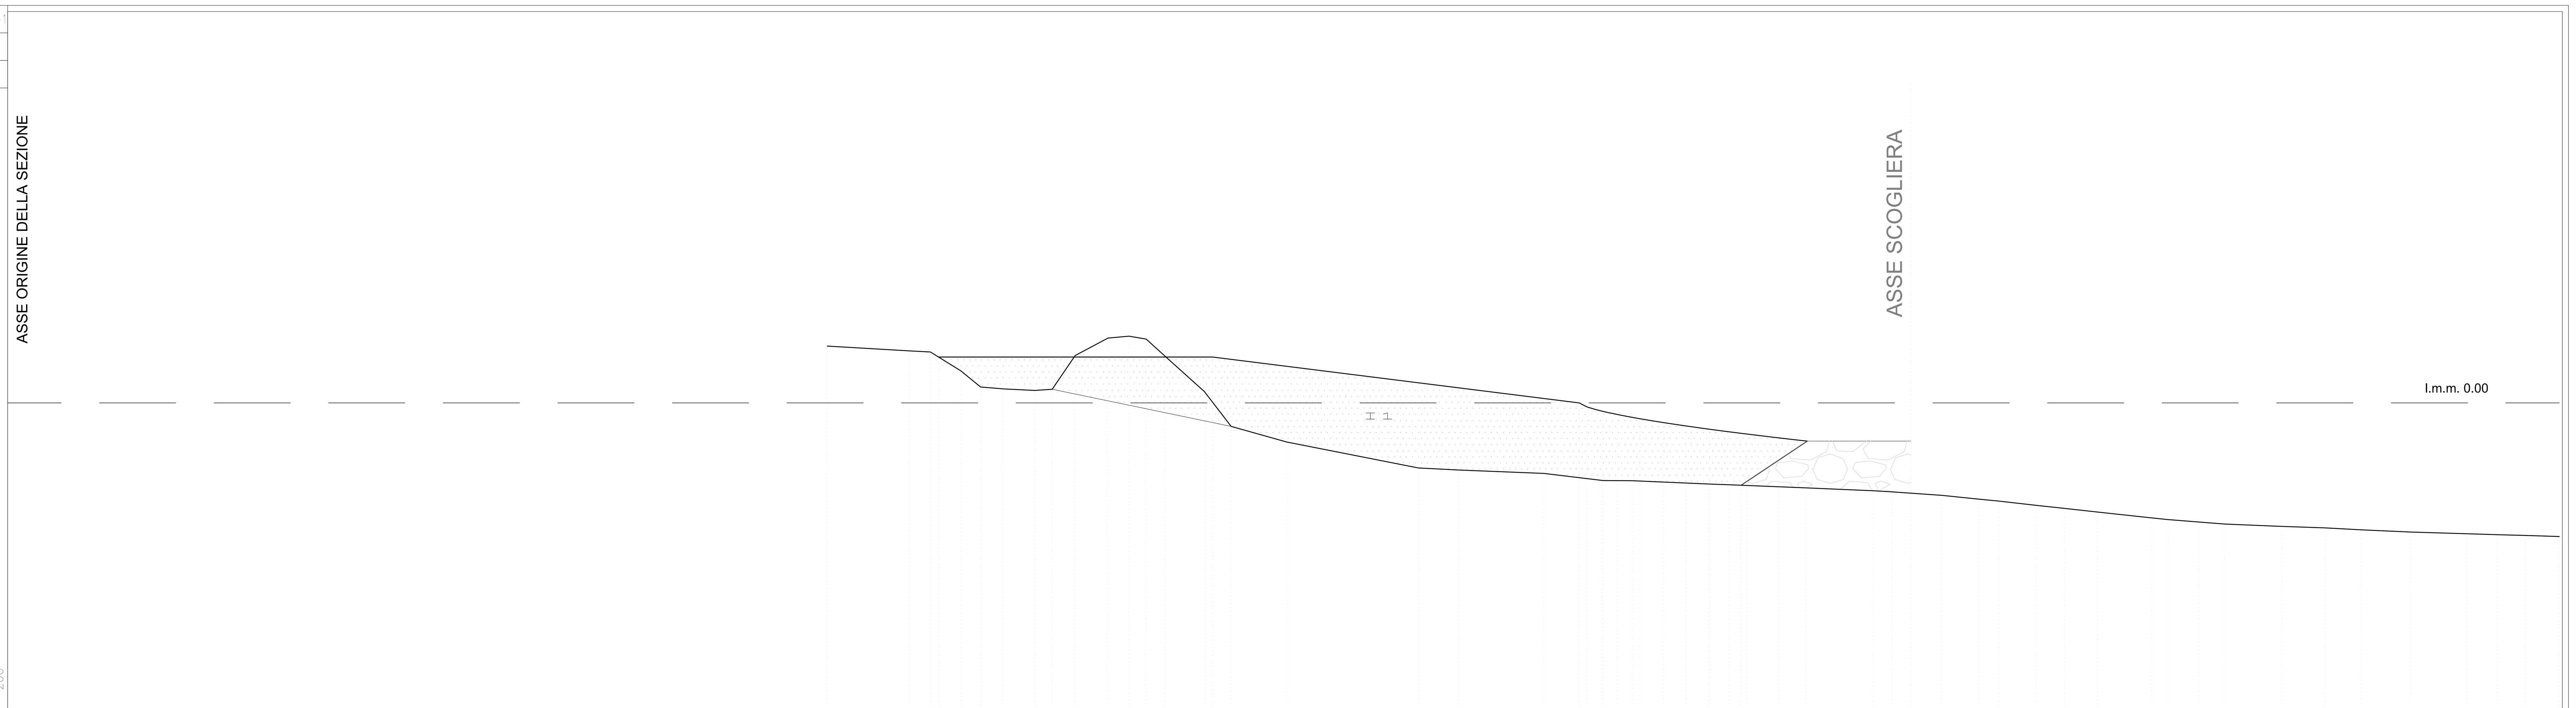

PROGRESSIVE TERRENO	QUOTE TERRENO
53.64	3.72
58.93	3.41
60.39	3.33
62.38	2.10
63.68	1.04
65.20	0.91
67.23	0.82
68.36	0.89
69.86	3.10
72.02	4.24
73.40	4.36
74.51	4.17
75.72	3.08
78.33	0.74
80.08	-1.54
83.71	-2.56
92.34	-4.25
95.01	-4.39
100.54	-4.61
104.41	-5.08
106.33	-5.09
111.44	-5.31
112.62	-5.35
117.66	-5.55
122.10	-5.74
123.32	-5.82
126.59	-6.05
128.98	-6.29
130.29	-6.42
132.75	-6.70
134.64	-6.90
136.78	-7.14
140.30	-7.52
141.38	-7.63
143.41	-7.79
145.08	-7.92
148.86	-8.08
151.63	-8.17
154.07	-8.30
157.29	-8.45
160.94	-8.56
162.95	-8.62
164.73	-8.66
167.00	-8.74

PROGRESSIVE RIPASCIMENTO	QUOTE RIPASCIMENTO
60.92	3.00
78.86	3.00
102.86	0.00
103.36	-0.26
104.36	-0.54
105.36	-0.76
106.86	-1.04
108.36	-1.28
109.86	-1.51
111.36	-1.72
113.36	-1.98
113.45	-5.39
113.86	-2.04
115.86	-2.28
117.78	-2.50

I1 - materiale da ripascimento (D_{50} = 6.2 mm)

PIANTA CHIAVE
Scala 1:5.000

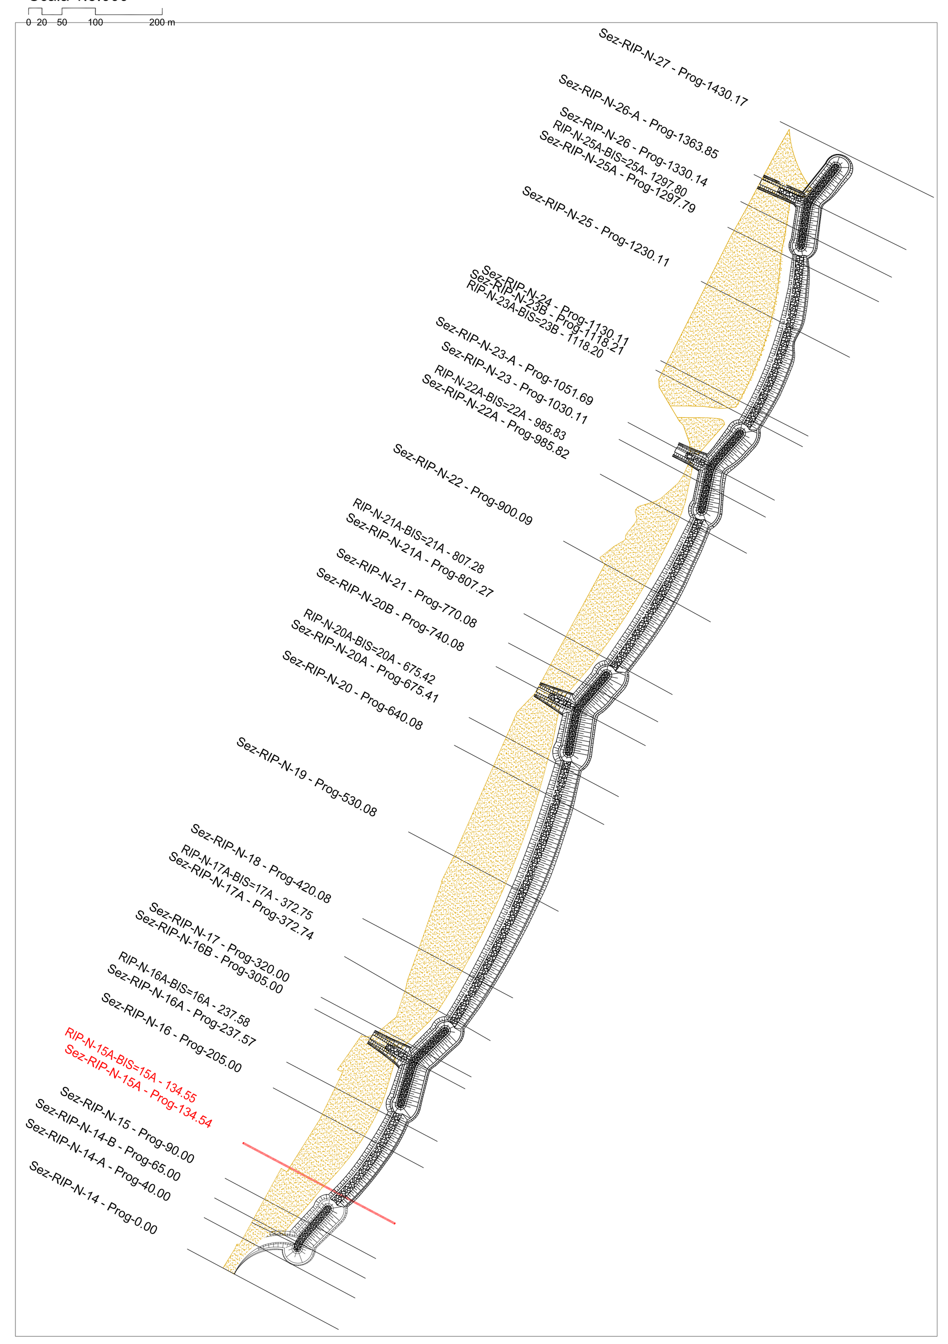

COORDINATE ORIGINE SEZIONE:
Gauss Boaga - Fuso II - Roma1940

Nome sezione	E, N
Sez-RIP-N-14	2565945.6894, 4220821.3859
Sez-RIP-N-14-A	2565964.4940, 4220856.6901
Sez-RIP-N-14-B	2565987.9998, 4220900.8204
Sez-RIP-N-15	2565987.9998, 4220900.8204
Sez-RIP-N-15A e 15A-BIS	2566008.9390, 4220940.1314
Sez-RIP-N-16	2566041.9964, 4221002.3554
Sez-RIP-N-16A e 16A-BIS	2566057.1481, 4221031.1865
Sez-RIP-N-16B	2566088.7358, 4221090.7602
Sez-RIP-N-17	2566095.7625, 4221104.0125
Sez-RIP-N-17A e 17A-BIS	2566122.0982, 4221149.7065
Sez-RIP-N-18	2566142.5051, 4221192.4222
Sez-RIP-N-19	2565945.6894, 4220821.3859
Sez-RIP-N-20	2566193.9192, 4221289.6672
Sez-RIP-N-20A e 20A-BIS	2566261.9098, 4221418.1121
Sez-RIP-N-20B	2566292.0386, 4221475.3352
Sez-RIP-N-21	2566305.4616, 4221502.1724
Sez-RIP-N-21A e 21A-BIS	2566323.5287, 4221534.6890
Sez-RIP-N-22	2566367.9306, 4221616.1999
Sez-RIP-N-22A e 22A-BIS	2566409.2076, 4221691.3387
Sez-RIP-N-23	2566430.2561, 4221730.3074
Sez-RIP-N-23-A	2566440.3684, 4221749.3715
Sez-RIP-N-23B e 23A-BIS	2566471.1172, 4221808.3562
Sez-RIP-N-24	2566477.0402, 4221818.6884
Sez-RIP-N-25	2566522.5438, 4221907.7357
Sez-RIP-N-25A e 25A-BIS	2566552.4722, 4221968.4388
Sez-RIP-N-26	2566566.9613, 4221997.3627
Sez-RIP-N-26-A	2566581.8725, 4222027.5954
Sez-RIP-N-27	2566611.2083, 4222087.0744

Comune di Messina

IMPRESA APPALTATRICE
NUOVA CO.E.D.MAR. — 30015 Chioggia (VE), Banchina F - Val da Rio, www.coedmar.it — Tel. +39 041 4967 925, Fax +39 041 4967 914, contratti@coedmar.it
COOPTATA
CONSORZIO INTEGRA — 40132 Bologna, Via M. E. Lepido, 182/2, www.consorziointegra.it — Tel. +39 051 3161 300, integra@consorziointegra.it
PROGETTAZIONE
F&M ingegneria — 30035 Mirano (VE), Viale Belvedere, 8/10, www.fm-ingegneria-com — Tel. +39 041 5785 711, Fax +39 041 4355 933, tremestieri@fm-ingegneria.com
IDROTEC — 20148 Milano, Via Cacciatepori, 27 — Tel. +39 02 8942 2685, Fax +39 02 8942 5133, mail@idrotec-ingegneria.it
Ing. Vincenzo Iacopino — Viale Regina Elena, 125 - Messina
Studio Tecnico Falzea — Via 1° Settembre, 37 - Messina
Arch. Claudio Lucchesi — Via Roma, 117 - Pace del Mela (ME)
Ing. Manlio Marino — Via Placida, 6 - Messina
Dott. Geol. Sergio Dolfin — Via Marina, 4 - Torre Faro (ME)

PROGETTO

COMUNE DI MESSINA
LAVORI DI COSTRUZIONE DELLA PIATTAFORMA LOGISTICA INTERMODALE TREMESTIERI CON ANNESSO SCALO PORTUALE - PRIMO STRALCIO FUNZIONALE

EMISSIONE

PROGETTO ESECUTIVO

TITOLO

OPERE DI PROTEZIONE DEL LITORALE CON RIPASCIMENTO PROTETTO
Sezioni di computo pennelli (foglio 3 di 18)

REV.	DATA	FILE	OGGETTO	DIS.	APPR.
1					
2					
3					
4					
5					

ELABORATO N. B137

DATA:	SCALA:	FILE:	J.N.
Ottobre 2017	1:5.000/1:200	1044_B137_0.dwg	1044
PROGETTO	DISEGNO	VERIFICA	APPROVAZIONE
P. Atzeni	V.Ficara	P.Atzeni	T. Tassi