


CLASSI DI QUALITA' DEL MATERIALE
- Manuale per la movimentazione dei sedimenti marini (ICRAM)-

- **A1**
- **A2**
- **B2**

— Maglia quadrata 200 m
— Criterio da Manuale APAT-ISPRA

— Area progettuale

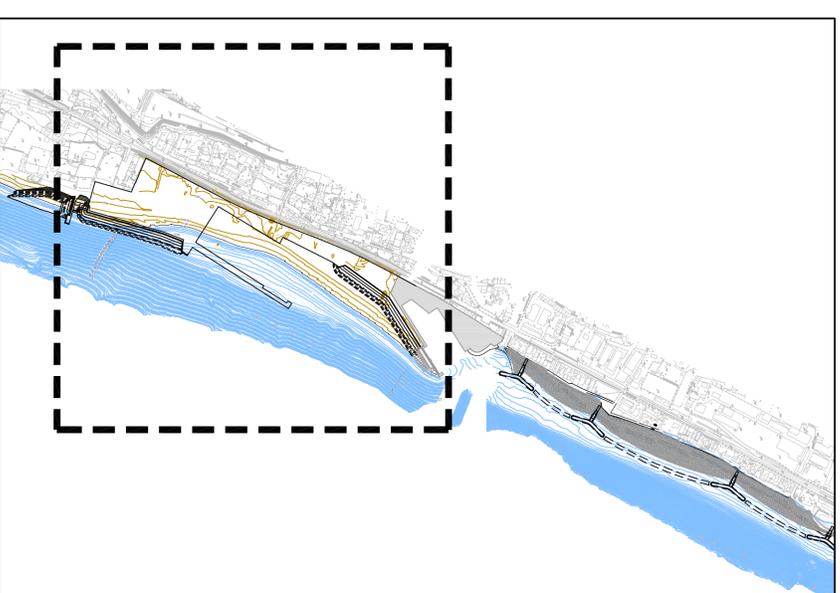

IMPIRESIA APAT/AT/AT/ICE

CO.ED.MAR
20017 Caviglioglio (VE) Tel. +39 041 4987 005
Viale Balotello, 610 Fax +39 041 4282 013
www.coedimar.it www.coedimar.it

INGEGNERIA
20142 Milano Tel. +39 02 8842 2025
Via Broletto, 27 Fax +39 02 8842 2025
www.ingegneria-proteck.it mail@ingegneria-proteck.it

PROGETTAZIONE
30133 Milano (VE) Tel. +39 041 5282 711
Viale Balotello, 610 Fax +39 041 4282 013
www.fsm-ingenieri.com info@fsm-ingenieri.com

PROTECK
20142 Milano Tel. +39 02 8842 2025
Via Broletto, 27 Fax +39 02 8842 2025
www.ingegneria-proteck.it mail@ingegneria-proteck.it

PROGETTO
Ing. Vincenzo Iacopino Via Venezia, 17 - 20121 Milano
Studio Tecnico Falaschi Via Venezia, 17 - 20121 Milano
Arch. Claudio Lucchesi Via Venezia, 17 - 20121 Milano
Ing. Riccardo Milano Via Venezia, 17 - 20121 Milano
Dott. Gaetano Sergio DeIanni Via Venezia, 17 - 20121 Milano

COMUNE DI MESSINA
LAVORI DI COSTRUZIONE DELLA PIATTAFORMA
LOSTIGLIA INTERMODALE FREMESTIERI CON ANNESSO
SCALO PORTUALE - PRIMO STRALCIO FUNZIONALE

PROGETTO ESECUTIVO

EMISIONE

TITOLO
C - DRAGAGGI, SCAVI E GESTIONE DEI SEDIMENTI

Planimetria sito attuale e caratterizzazione materiali

REV.	DATA	FILE	OGGETTO	DIS.	APPR.
1					
2					
3					
4					
5					

ELABORATO IN

C101

DATA: Ottobre 2017
PROGETTO: P. Azzeri

SCALA: 1:2000
FILE: 104_C101_0.kwg
VERIFICA: N. Spadolini
APPROVAZIONE: M. Trionfo