
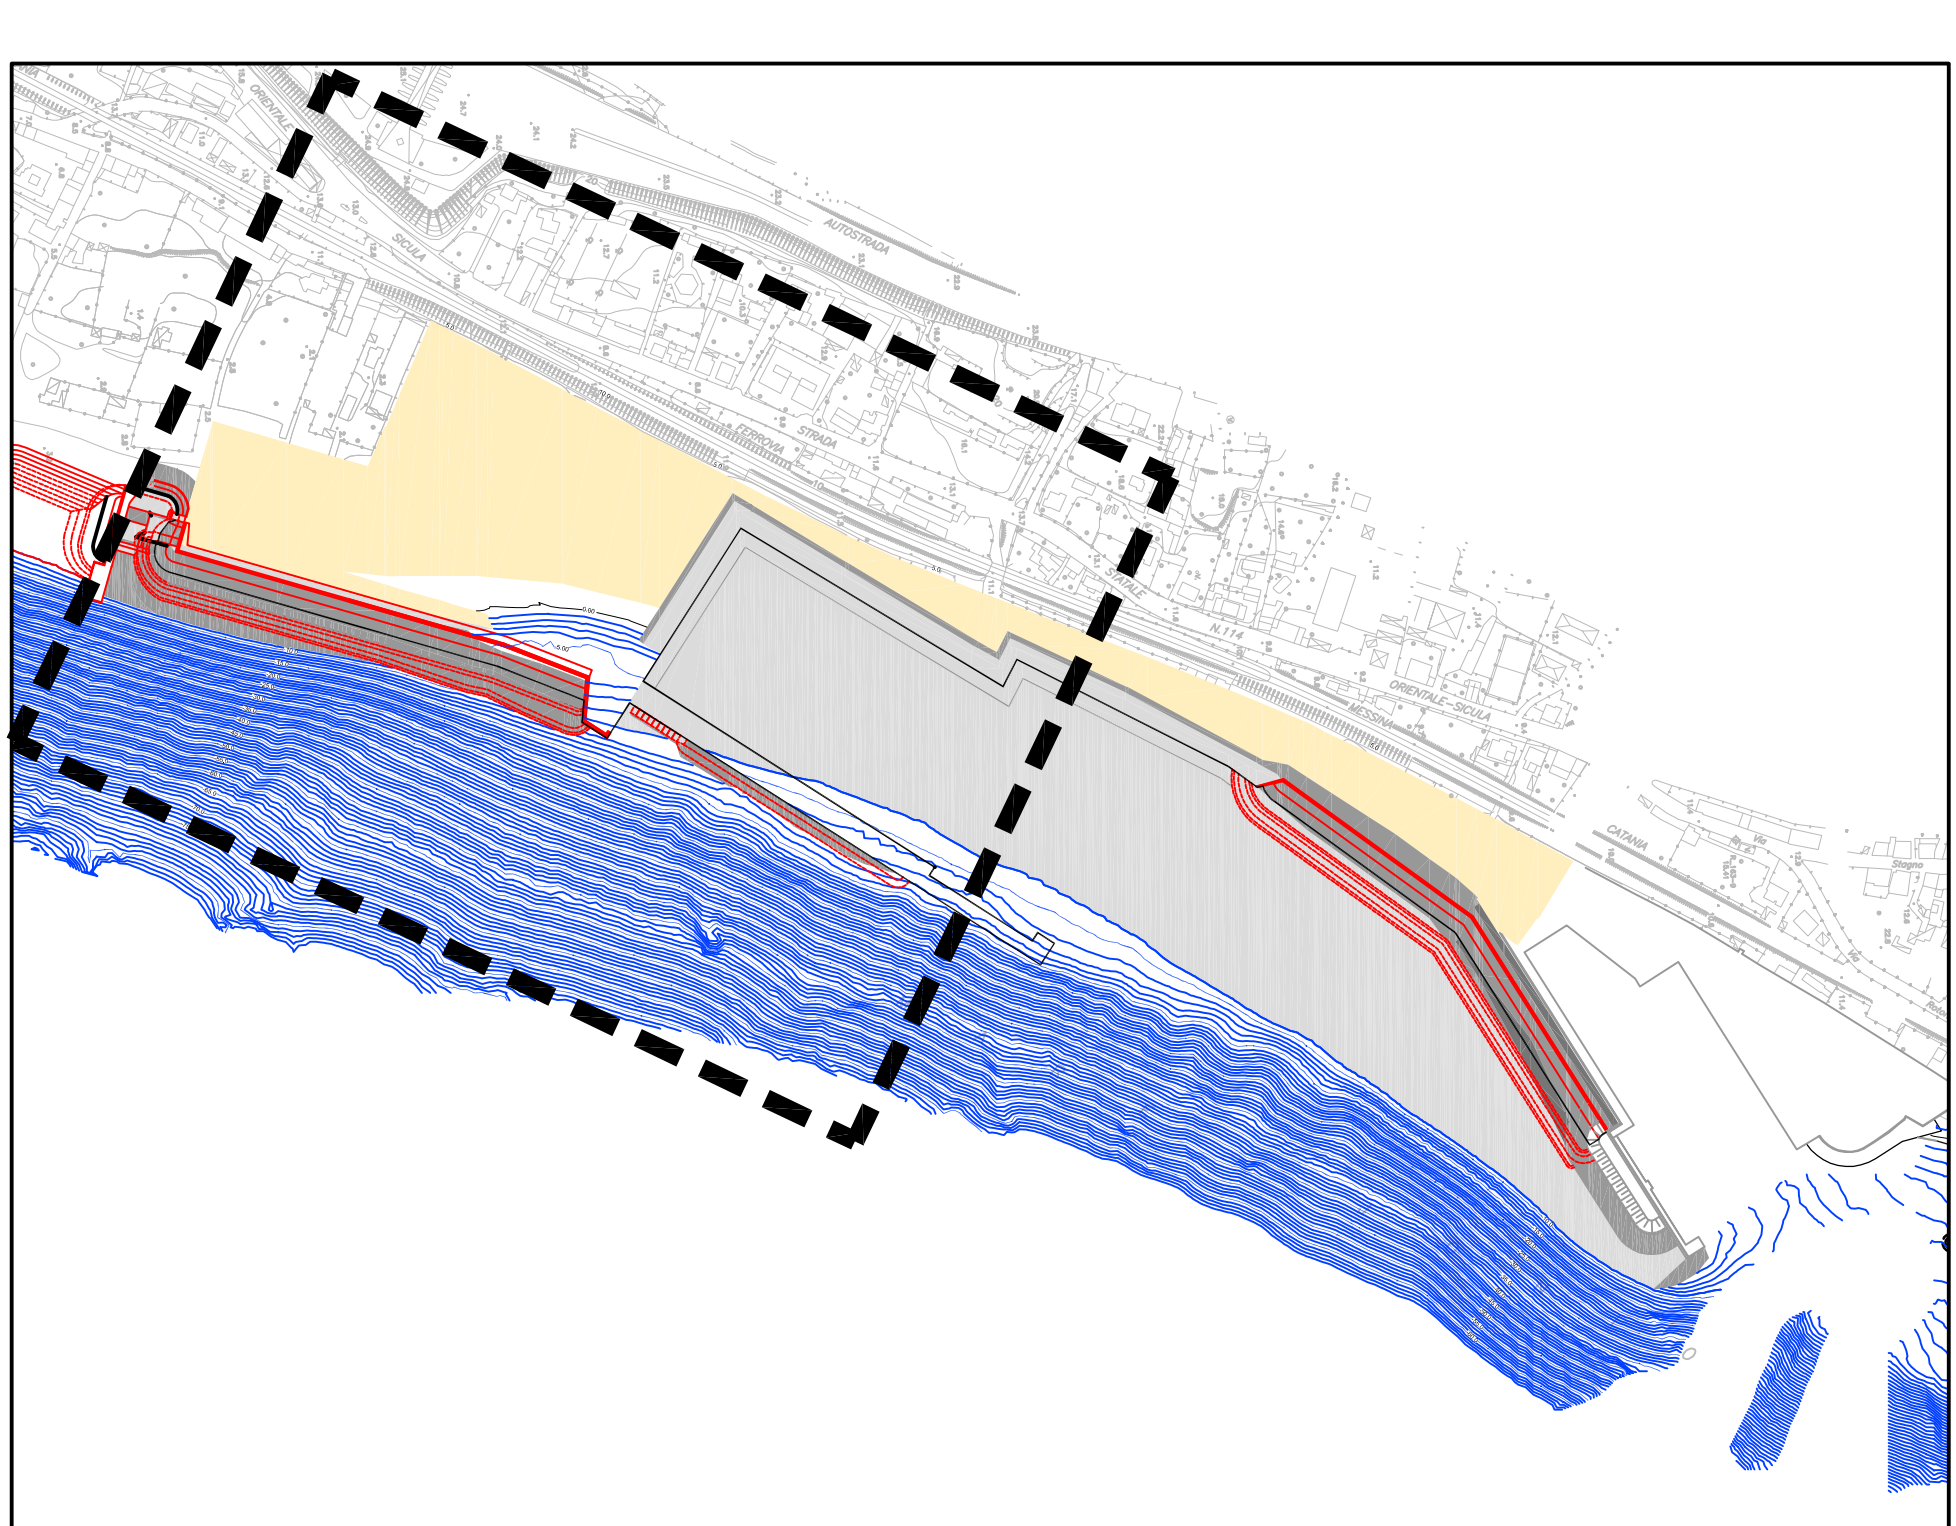
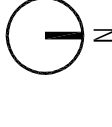


LEGENDA:

- Battimetria 2017
- Isopse 2017
- Opere esistenti
- Opere in progetto sopra il l.m.m.
- Opere in progetto sotto il l.m.m.
- Livello medio mare (l.m.m.) di progetto
- Scavodragaggio fondale inclinato
- Scavodragaggio fondale orizzontale
- Scavo piazzale a quota variabile
- Opere a scogliera da salpare
- Sezioni di computo

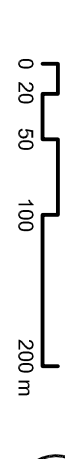

IMPIRESA APPALTA FATTORE

CO.ED.MAR
20012 Caviglioglio (VE) - Tel. +39 041 4987 005
Viale Balotello, 610 - Fax +39 041 4282 010
www.coedmar.it - coedmar@coedmar.it

COOP.FATA
Via M. E. Caracciolo, 802 - Tel. +39 051 3041 300
www.coop.fata.it

INGEGNERIA
Via S. Maria, 27 - Tel. +39 02 2642 2025
20124 Milano - Fax +39 02 2642 2025
www.ingegneria-prote.it - mail@ingegneria-prote.it

PROGETTAZIONE
30100 Mirano (VE) - Tel. +39 041 5782 711
Viale Balotello, 610 - Fax +39 041 4282 010
www.ingegneria-prote.it - mail@ingegneria-prote.it

PROGETTO
Via S. Maria, 27 - Tel. +39 02 2642 2025
20124 Milano - Fax +39 02 2642 2025
www.ingegneria-prote.it - mail@ingegneria-prote.it

ING. Vincenzo Nicolopio
Studio Tecnico Fatare
Arch. Claudio Lucchini
Ing. Riccardo Marano
Dott. Gaetano Sergio Dall'Aglio

COMUNE DI MESSINA
LAVORI DI COSTRUZIONE DELLA PIATTAFORMA
LOGISTICA INTERMODALE FREMESTIERI CON ANNESSO
SCALO PORTUALE - PRIMO STRALCIO FUNZIONALE

EMISIONE:
PROGETTO ESECUTIVO

TITOLO:
C - DRAGAGGI, SCAVI E GESTIONE DEI SEDIMENTI
Planimetria dragaggi e scavi di imbasamento - 2/2

REV.	DATA	FILE	OGGETTO	DES.	APPR.
1					
2					
3					
4					

ELABORAZIONE:
C104

DATA: Dicembre 2017
SCALA: 1:1000
PROGETTO: C104_C104_01.dwg
VERIFICA: N. Spadolini
P. Azzevi

FILE: 104_C104_01.dwg
APPROVAZIONE: M. Trivelpato