SEZIONI DI DRAGAGGIO E SCAVO

Scala 1:500

0 2 5 10 m

SEZIONE D2d

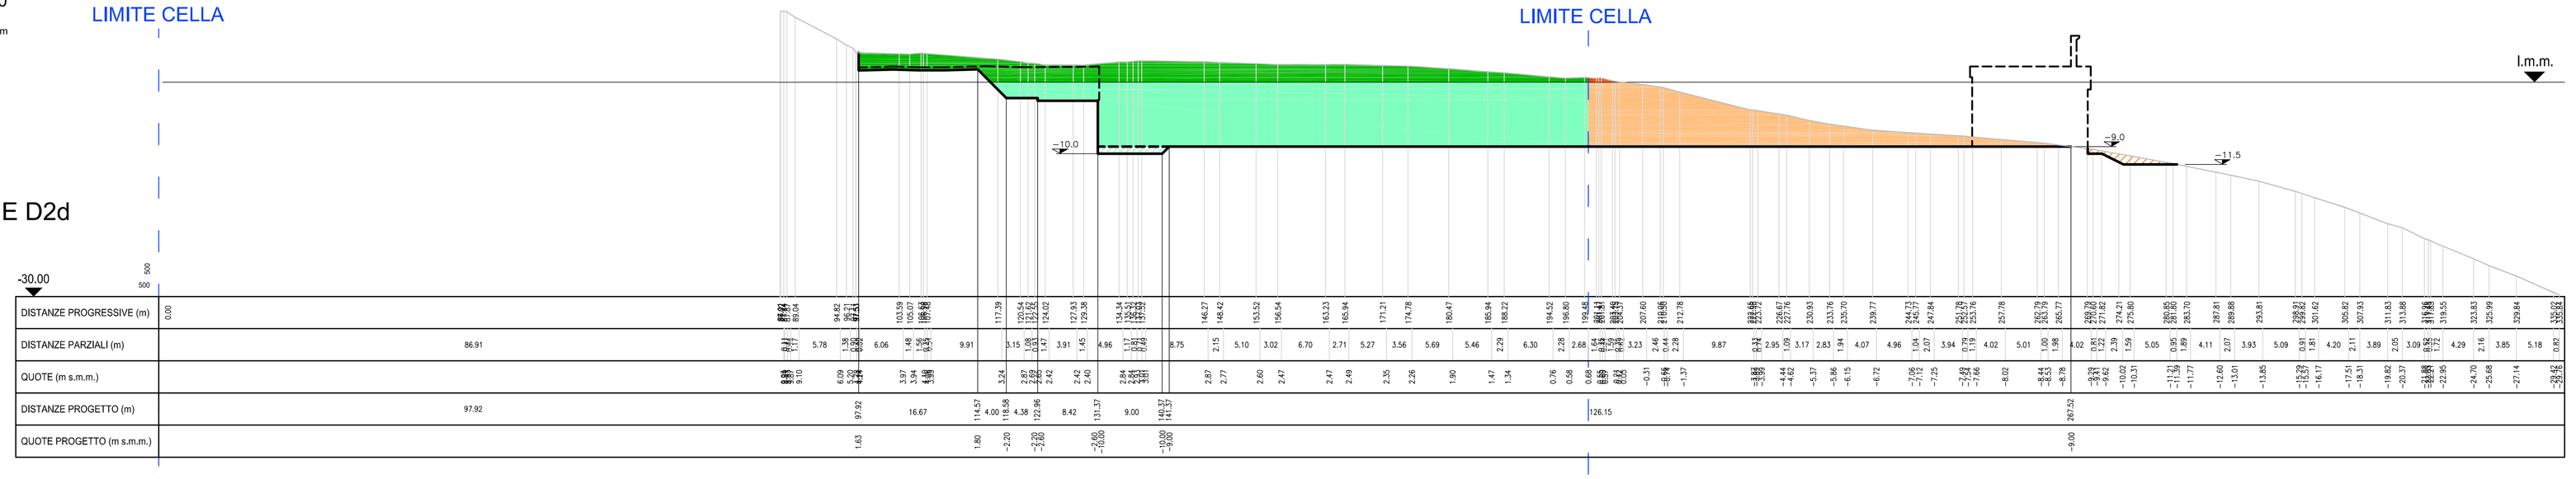

SEZIONE D2e - D3a

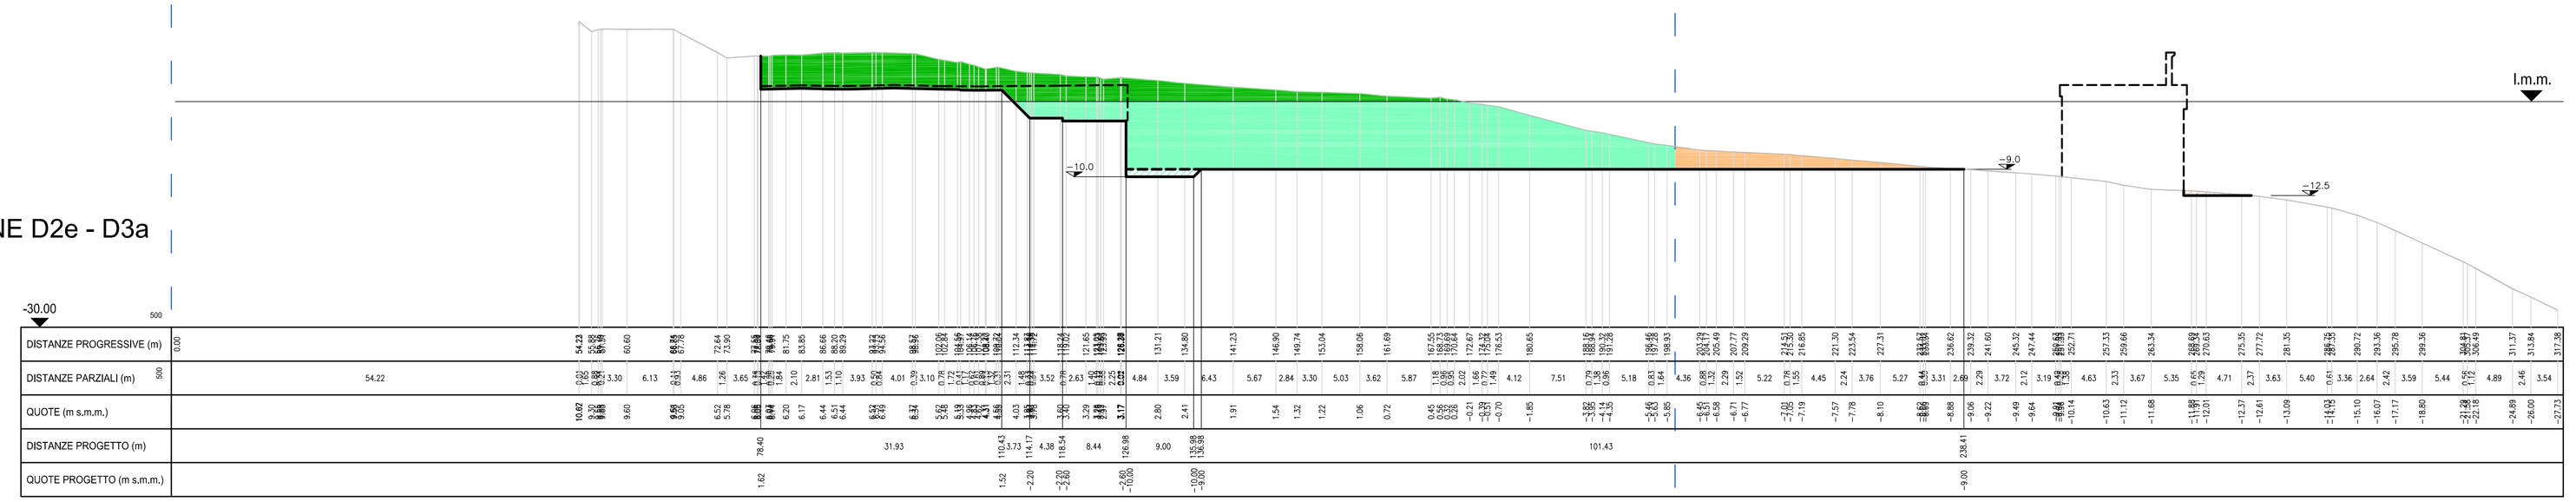

SEZIONE D3b

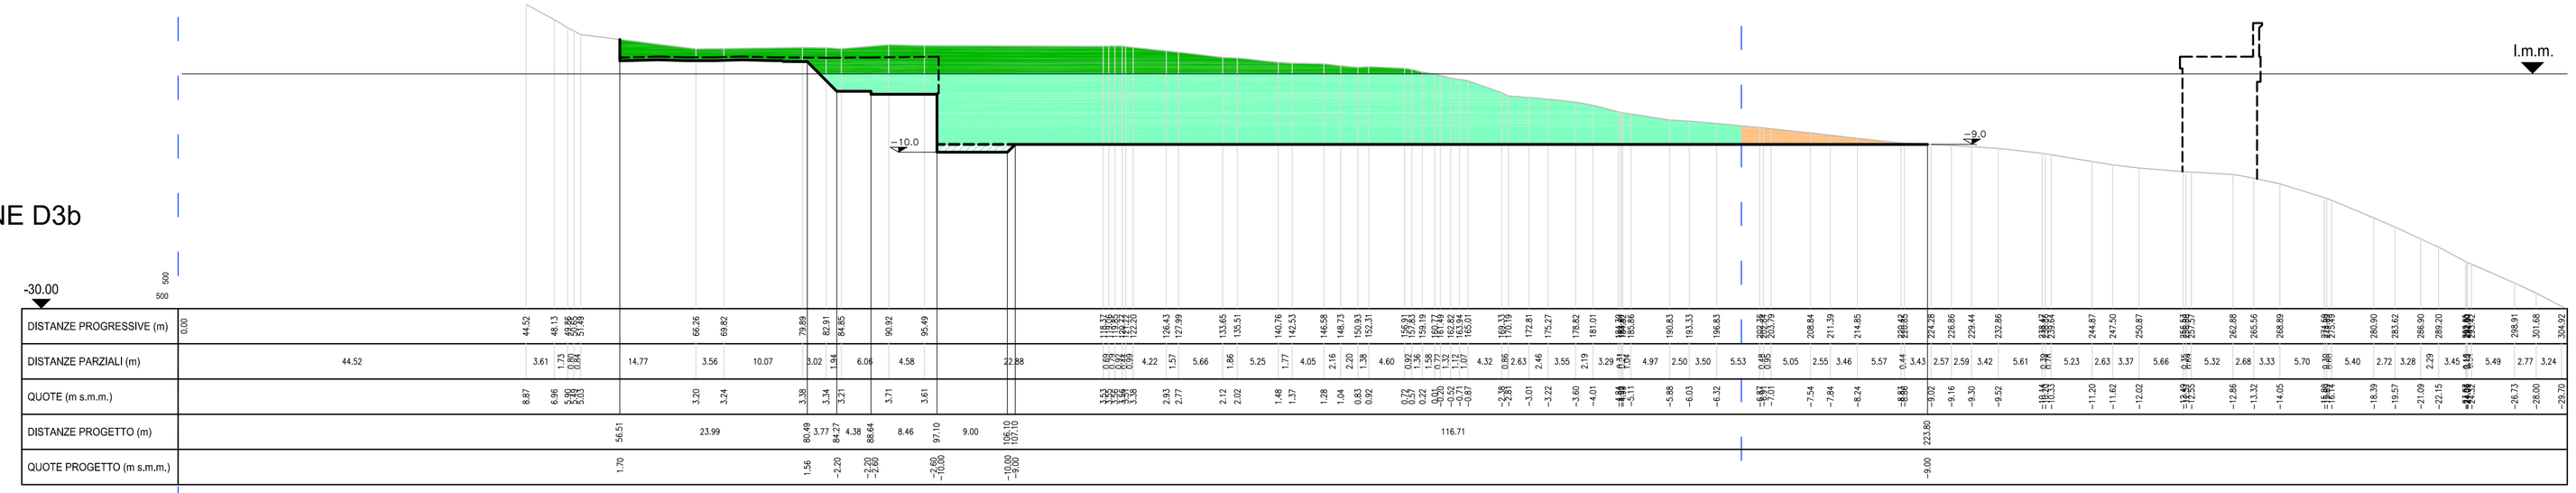

SEZIONE D3c - D4a

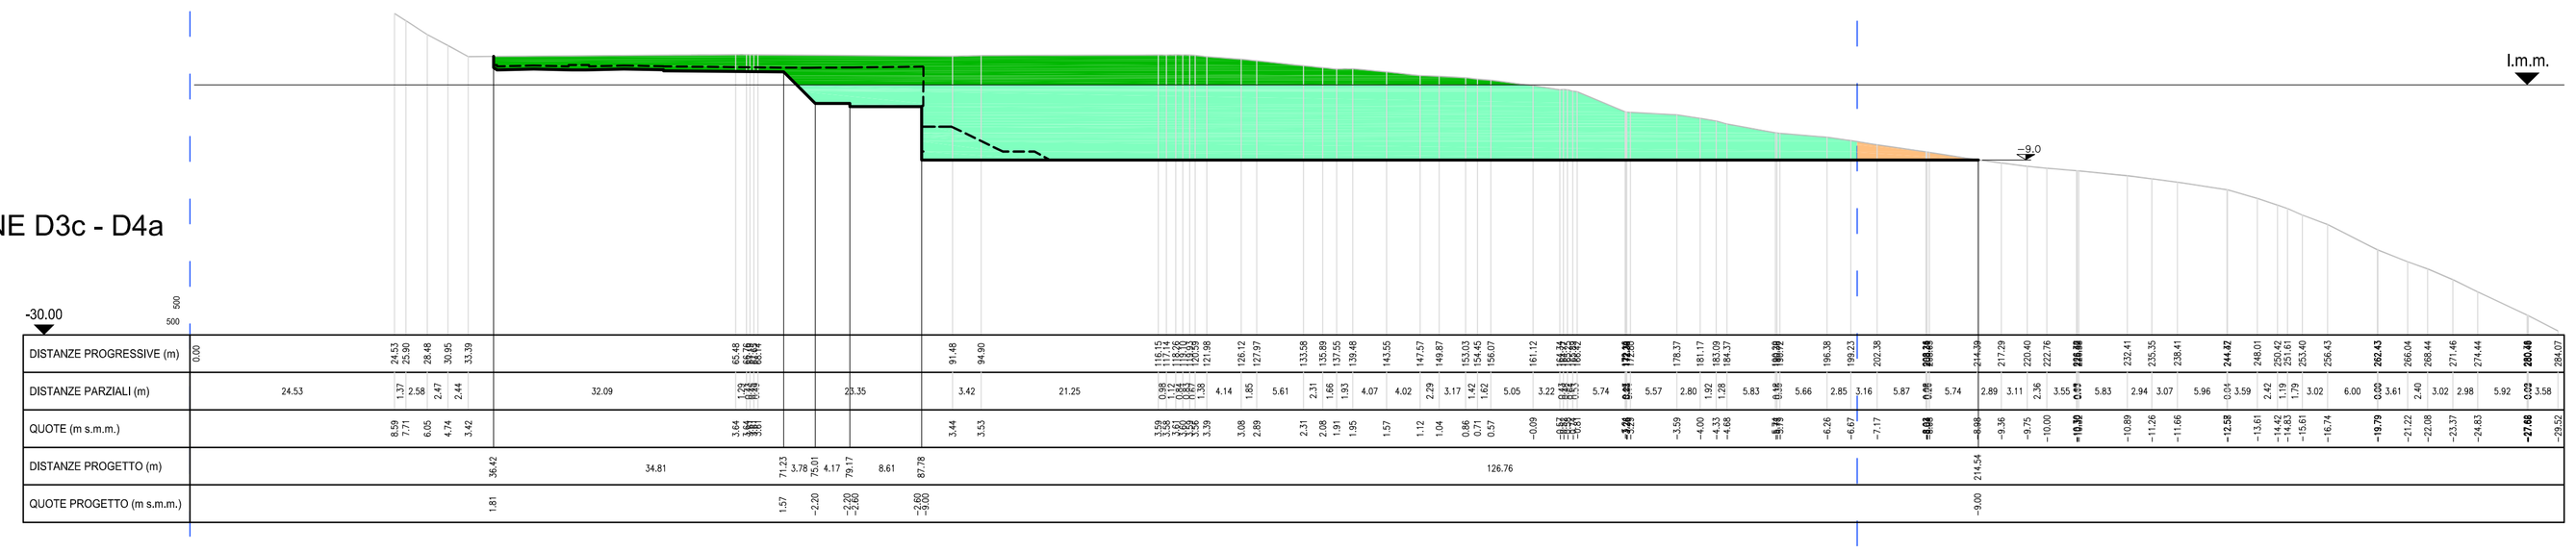

SEZIONE D2d	
	Quantità (m^3/m)
Scavo materiale A1-A2	229.91
Dragaggio materiale A1-A2	651.64
Scavo materiale B2	1.81
Dragaggio materiale B2	272.06
Scavo protezione piede lato interno porto materiale A1-A2	9.50
Scavo protezione piede lato esterno porto materiale B2	8.82

SEZIONE D2e-D3a	
	Quantità (m^3/m)
Scavo materiale A1-A2	262.64
Dragaggio materiale A1-A2	604.46
Scavo materiale B2	-
Dragaggio materiale B2	57.46
Scavo protezione piede lato interno porto materiale A1-A2	9.50
Scavo protezione piede lato esterno porto materiale B2	3.30

SEZIONE D3b	
	Quantità (m^3/m)
Scavo materiale A1-A2	252.35
Dragaggio materiale A1-A2	806.41
Scavo materiale B2	-
Dragaggio materiale B2	26.49
Scavo protezione piede lato Interno porto materiale A1-A2	9.50

SEZIONE D3c-D4a	
	Quantità (m^3/m)
Scavo materiale A1-A2	307.17
Dragaggio materiale A1-A2	893.31
Scavo materiale B2	-
Dragaggio materiale B2	16.14

LEGENDA:

- Profilo batimetria 2017
- Sagoma opere esistenti
- Sagoma opere in progetto
- Profilo di scavo
- Limite celle di caratterizzazione
- Salpamento massi
- Scavo materiale A1-A2 sopra il l.m.m.
- Dragaggi materiale A1-A2 sotto il l.m.m.
- Scavo materiale B2 sopra il l.m.m.
- Dragaggi materiale B2 sotto il l.m.m.
- Scavo materiale A1-A2 a sezione obbligata per protezione al piede
- Scavo materiale B2 a sezione obbligata per protezione al piede

PLANIMETRIA DI RIFERIMENTO

Scala 1:2500

0 10 25 50 100 m

N

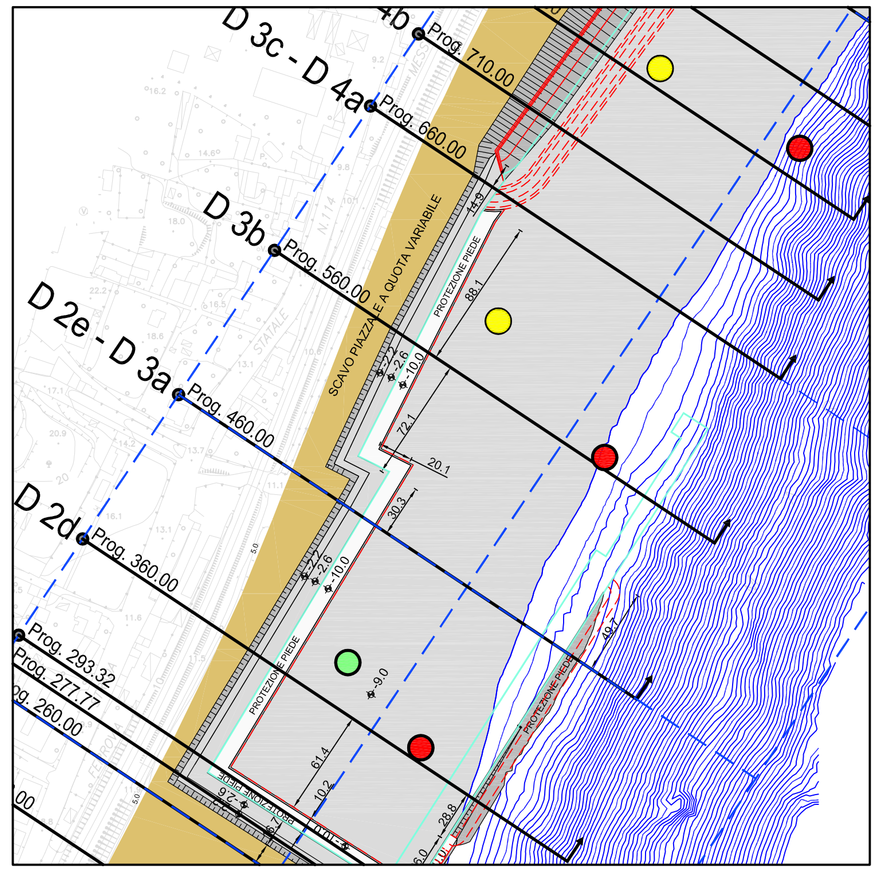

	INIZIO SEZIONE		FINE SEZIONE	
	EST (m)	NORD (m)	EST (m)	NORD (m)
D2d	2565515.46	4220113.23	2565795.10	4219927.26
D2e-D3a	2565570.83	4220196.50	2565835.11	4220020.75
D3b	2565626.21	4220279.77	2565880.11	4220110.91
D3c-D4a	2565681.59	4220363.03	2565918.12	4220205.73

LEGENDA:

- Celle di caratterizzazione
- Classe materiale A1
- Classe materiale A2
- Classe materiale B2

Comune di Messina

IMPRESA APPALTATRICE

CO.E.D.MAR. SOCIETÀ COOPERATIVA
30015 Chioggia (VE) Banchina F. I Val da Rio
Tel. +39 041 4967 925 Fax +39 041 4967 914
www.coedmar.it cantieri@coedmar.it

COOPTATA

INTEGRA
40132 Bologna Via M. E. Lepido, 182/2
Tel. +39 051 3161 300
www.consorziointegra.it integra@consorziointegra.it

PROGETTAZIONE

FSM ingegneria
30035 Mirano (VE) Viale Belvedere, 8/10
Tel. +39 041 5785 711 Fax +39 041 4355 933
www.fsm-ingegneria-com tremestieri@fsm-ingegneria.com

IDROTEC
20148 Milano Via Caccialepori, 27
Tel. +39 02 8942 2685 Fax +39 02 8942 5133
mail@idrotec-ingegneria.it

Ing. Vincenzo Iacopino — Viale Regina Elena, 325 • Messina
Studio Tecnico Falzea — Via 1° Settembre, 37 • Messina
Arch. Claudio Lucchesi — Via Roma, 117 • Pace del Mela (ME)
Ing. Manlio Marino — Via Placida, 6 • Messina
Dott. Geol. Sergio Dolfin — Via Marina, 4 • Torre Faro (ME)

PROGETTO

COMUNE DI MESSINA
LAVORI DI COSTRUZIONE DELLA PIATTAFORMA LOGISTICA INTERMODALE TREMESTIERI CON ANNESSO SCALO PORTUALE - PRIMO STRALCIO FUNZIONALE

EMISSIONE

PROGETTO ESECUTIVO

TITOLO

C - DRAGAGGI, SCAVI E GESTIONE DEI SEDIMENTI

Sezioni di dragaggio e scavi di imbasamento - 4/6

REV.	DATA	FILE	OGGETTO	DIS.	APPR.
1					
2					
3					
4					
5					

ELABORATO N. **C108**

DATA:	SCALA:	FILE:	J.N.
Ottobre 2017	1:500	1044_C108_0.dwg	1044

PROGETTO	DISEGNO	VERIFICA	APPROVAZIONE
P.Atzeni	N.Sguotti	S.Beriotto	M.Tondello