SEZIONI DI DRAGAGGIO E SCAVO

Scala 1:500

0 2 5 10 m

LIMITE CELLA

LIMITE CELLA

SEZIONE D4b

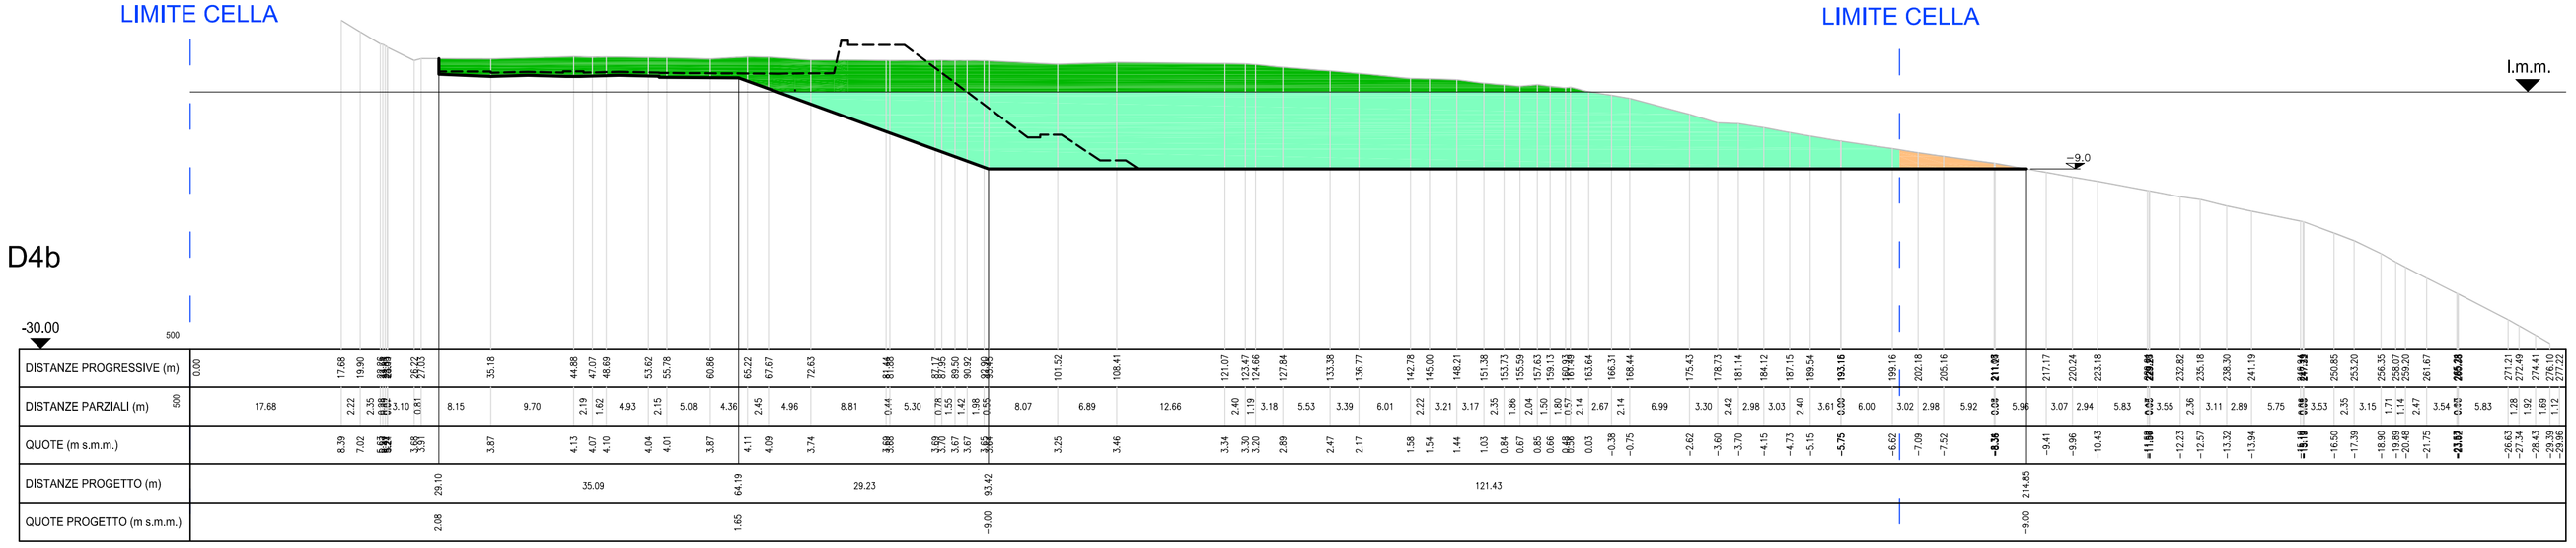

SEZIONE D4c

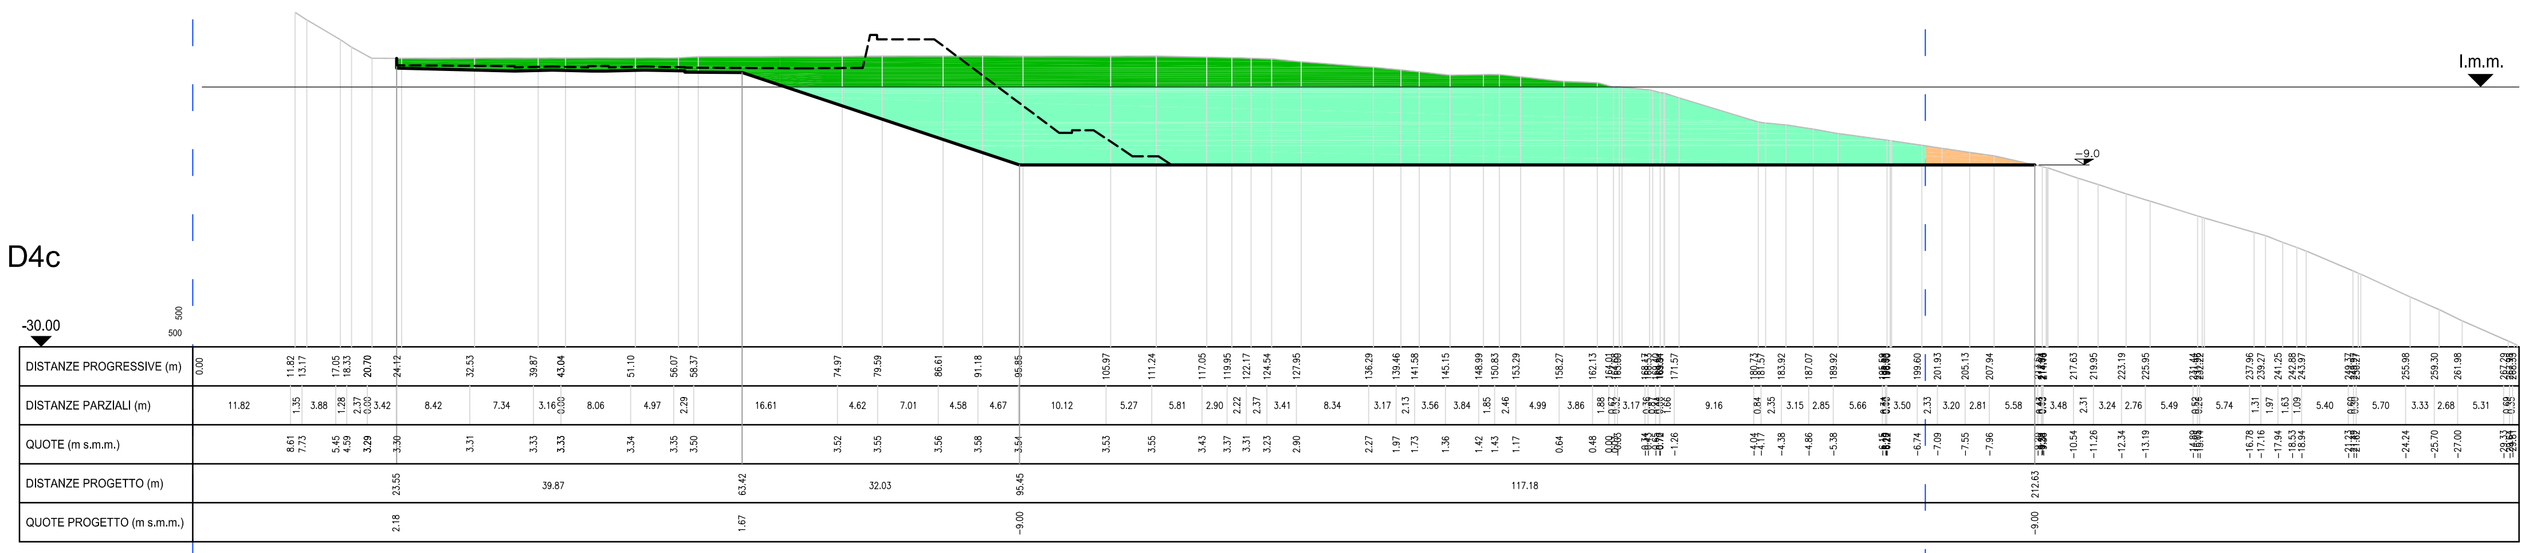

SEZIONE D4d

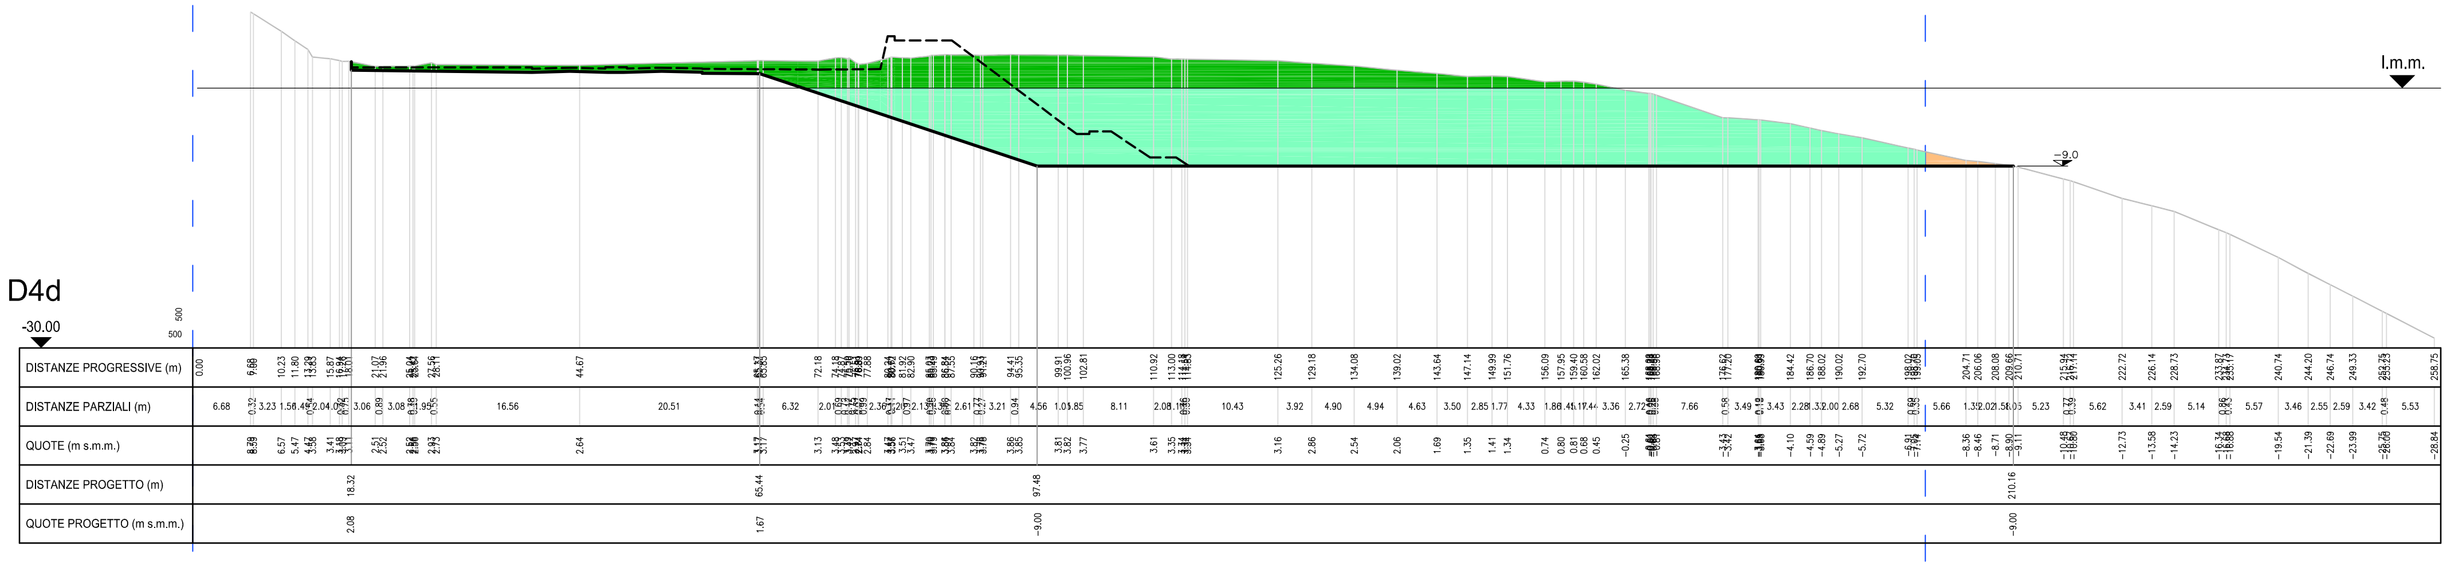

SEZIONE D4e - D5a

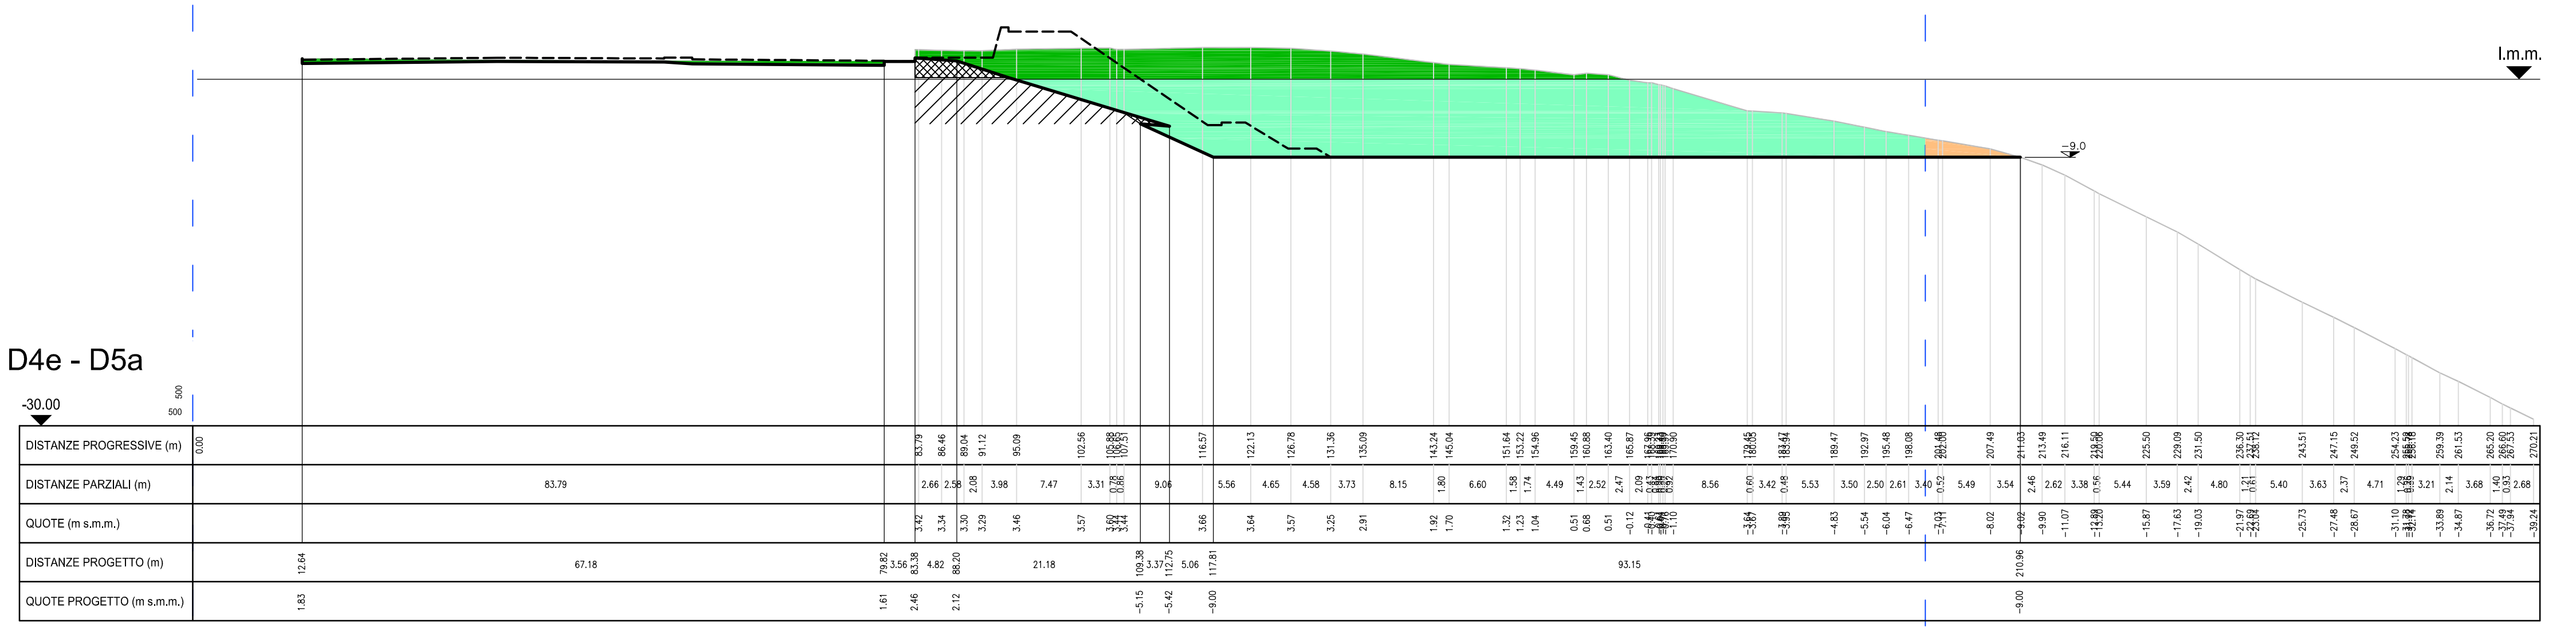

PLANIMETRIA DI RIFERIMENTO

Scala 1:2500

0 10 25 50 100 m

N

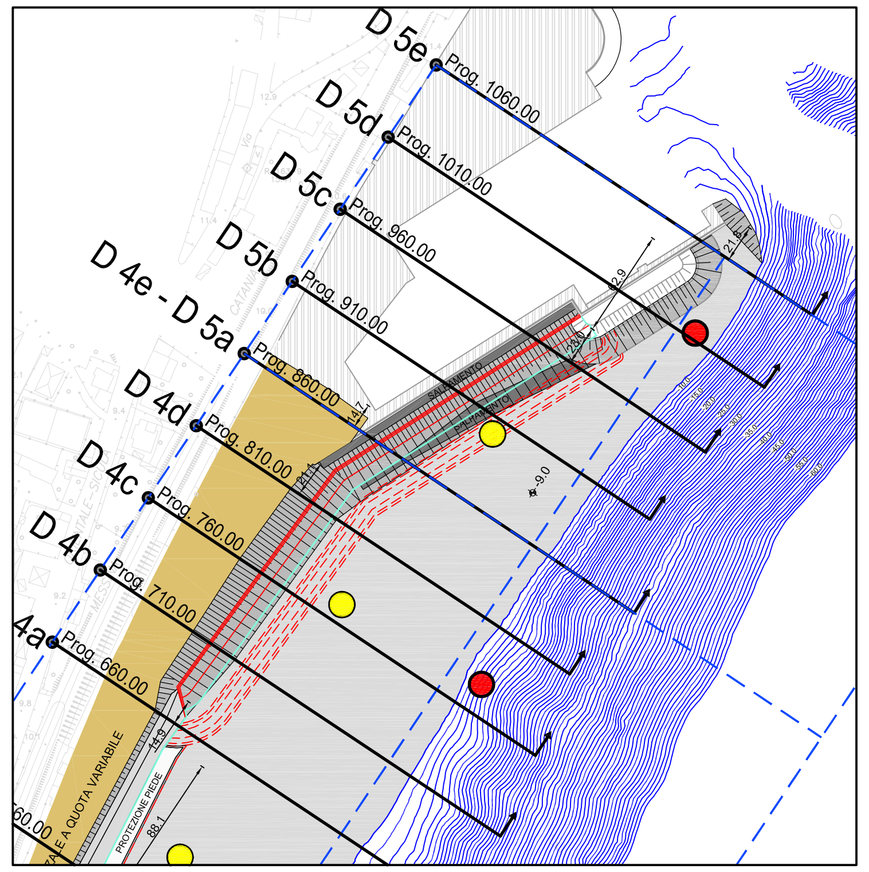

SEZIONE D4b	
	Quantità (m^3/m)
Scavo materiale A1-A2	352.03
Dragaggio materiale A1-A2	938,45
Scavo materiale B2	-
Dragaggio materiale B2	17,17

SEZIONE D4c	
	Quantità (m^3/m)
Scavo materiale A1-A2	335.05
Dragaggio materiale A1-A2	931,26
Scavo materiale B2	-
Dragaggio materiale B2	15.3

SEZIONE D4d	
	Quantità (m^3/m)
Scavo materiale A1-A2	312.74
Dragaggio materiale A1-A2	908,71
Scavo materiale B2	-
Dragaggio materiale B2	7.38

SEZIONE D4e-D5a	
	Quantità (m^3/m)
Scavo materiale A1-A2	224.80
Dragaggio materiale A1-A2	704.36
Scavo materiale B2	-
Dragaggio materiale B2	13.66

	INIZIO SEZIONE		FINE SEZIONE	
	EST (m)	NORD (m)	EST (m)	NORD (m)
D4b	2565709.28	4220404.67	2565940.11	4220251.15
D4c	2565736.96	4220446.30	2565960.39	4220297.71
D4d	2565764.66	4220487.93	2565980.11	4220344.65
D4e-5a	2565792.34	4220529.57	2566017.34	4220379.94

LEGENDA:
- Celle di caratterizzazione
- Classe materiale A1
- Classe materiale A2
- Classe materiale B2

LEGENDA:
- Profilo batimetria 2017
- Sagoma opere esistenti
- Sagoma opere in progetto
- Profilo di scavo
- Limite celle di caratterizzazione
- Salpamento massi
- Scavo materiale A1-A2 sopra il l.m.m.
- Dragaggi materiale A1-A2 sotto il l.m.m.
- Scavo materiale B2 sopra il l.m.m.
- Dragaggi materiale B2 sotto il l.m.m.
- Scavo materiale A1-A2 a sezione obbligata per protezione al piede
- Scavo materiale B2 a sezione obbligata per protezione al piede

Comune di Messina

IMPRESA APPALTATRICE
CO.ED.MAR. — 30015 Chioggia (VE), Banchina F. Vallì da Rio, www.coedmar.it — Tel. +39 041 4967 925, Fax +39 041 4967 914, contratti@coedmar.it

COOPTATA
INTEGRA — 40132 Bologna, Via M. E. Lepido, 182/2, www.consorziointegra.it — Tel. +39 051 3161 300, integra@consorziointegra.it

PROGETTAZIONE
F&M ingegneria — 30035 Mirano (VE), Viale Belvedere, 8/10, www.fmingegneria-ve.com — Tel. +39 041 5785 711, Fax +39 041 4385 933, tecnico@fm-ingegneria.com
IDROTEC — 20148 Milano, Via Cascinapiccola, 27 — Tel. +39 02 8942 2685, Fax +39 02 8942 5133, mail@idrotec-ingegneria.it

Ing. Vincenzo Iacoppino — Viale Regina Elena, 125 • Messina
Studio Tecnico Falzea — Via 1° Settembre, 37 • Messina
Arch. Claudio Lucchesi — Via Roma, 117 • Pace del Mela (ME)
Ing. Marilo Marino — Via Placida, 6 • Messina
Dott. Geol. Sergio Dolfin — Via Marina, 4 • Torre Faro (ME)

PROGETTO

COMUNE DI MESSINA
LAVORI DI COSTRUZIONE DELLA PIATTAFORMA LOGISTICA INTERMODALE TREMESTIERI CON ANNESSO SCALO PORTUALE - PRIMO STRALCIO FUNZIONALE

EMISSIONE

PROGETTO ESECUTIVO

TITOLO

C - DRAGAGGI, SCAVI E GESTIONE DEI SEDIMENTI

Sezioni di dragaggio e scavi di imbasamento - 5/6

REV.	DATA	FILE	OGGETTO	DIS.	APPR.
1					
2					
3					
4					
5					

ELABORATO N.

C109

DATA:	SCALA:	FILE:	J.N.
Ottobre 2017	1:500	1044_C109_0.dwg	1044

PROGETTO	DISEGNO	VERIFICA	APPROVAZIONE
P.Atzeni	N.Sguotti	S.Berlotto	M.Tondello