

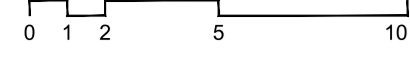
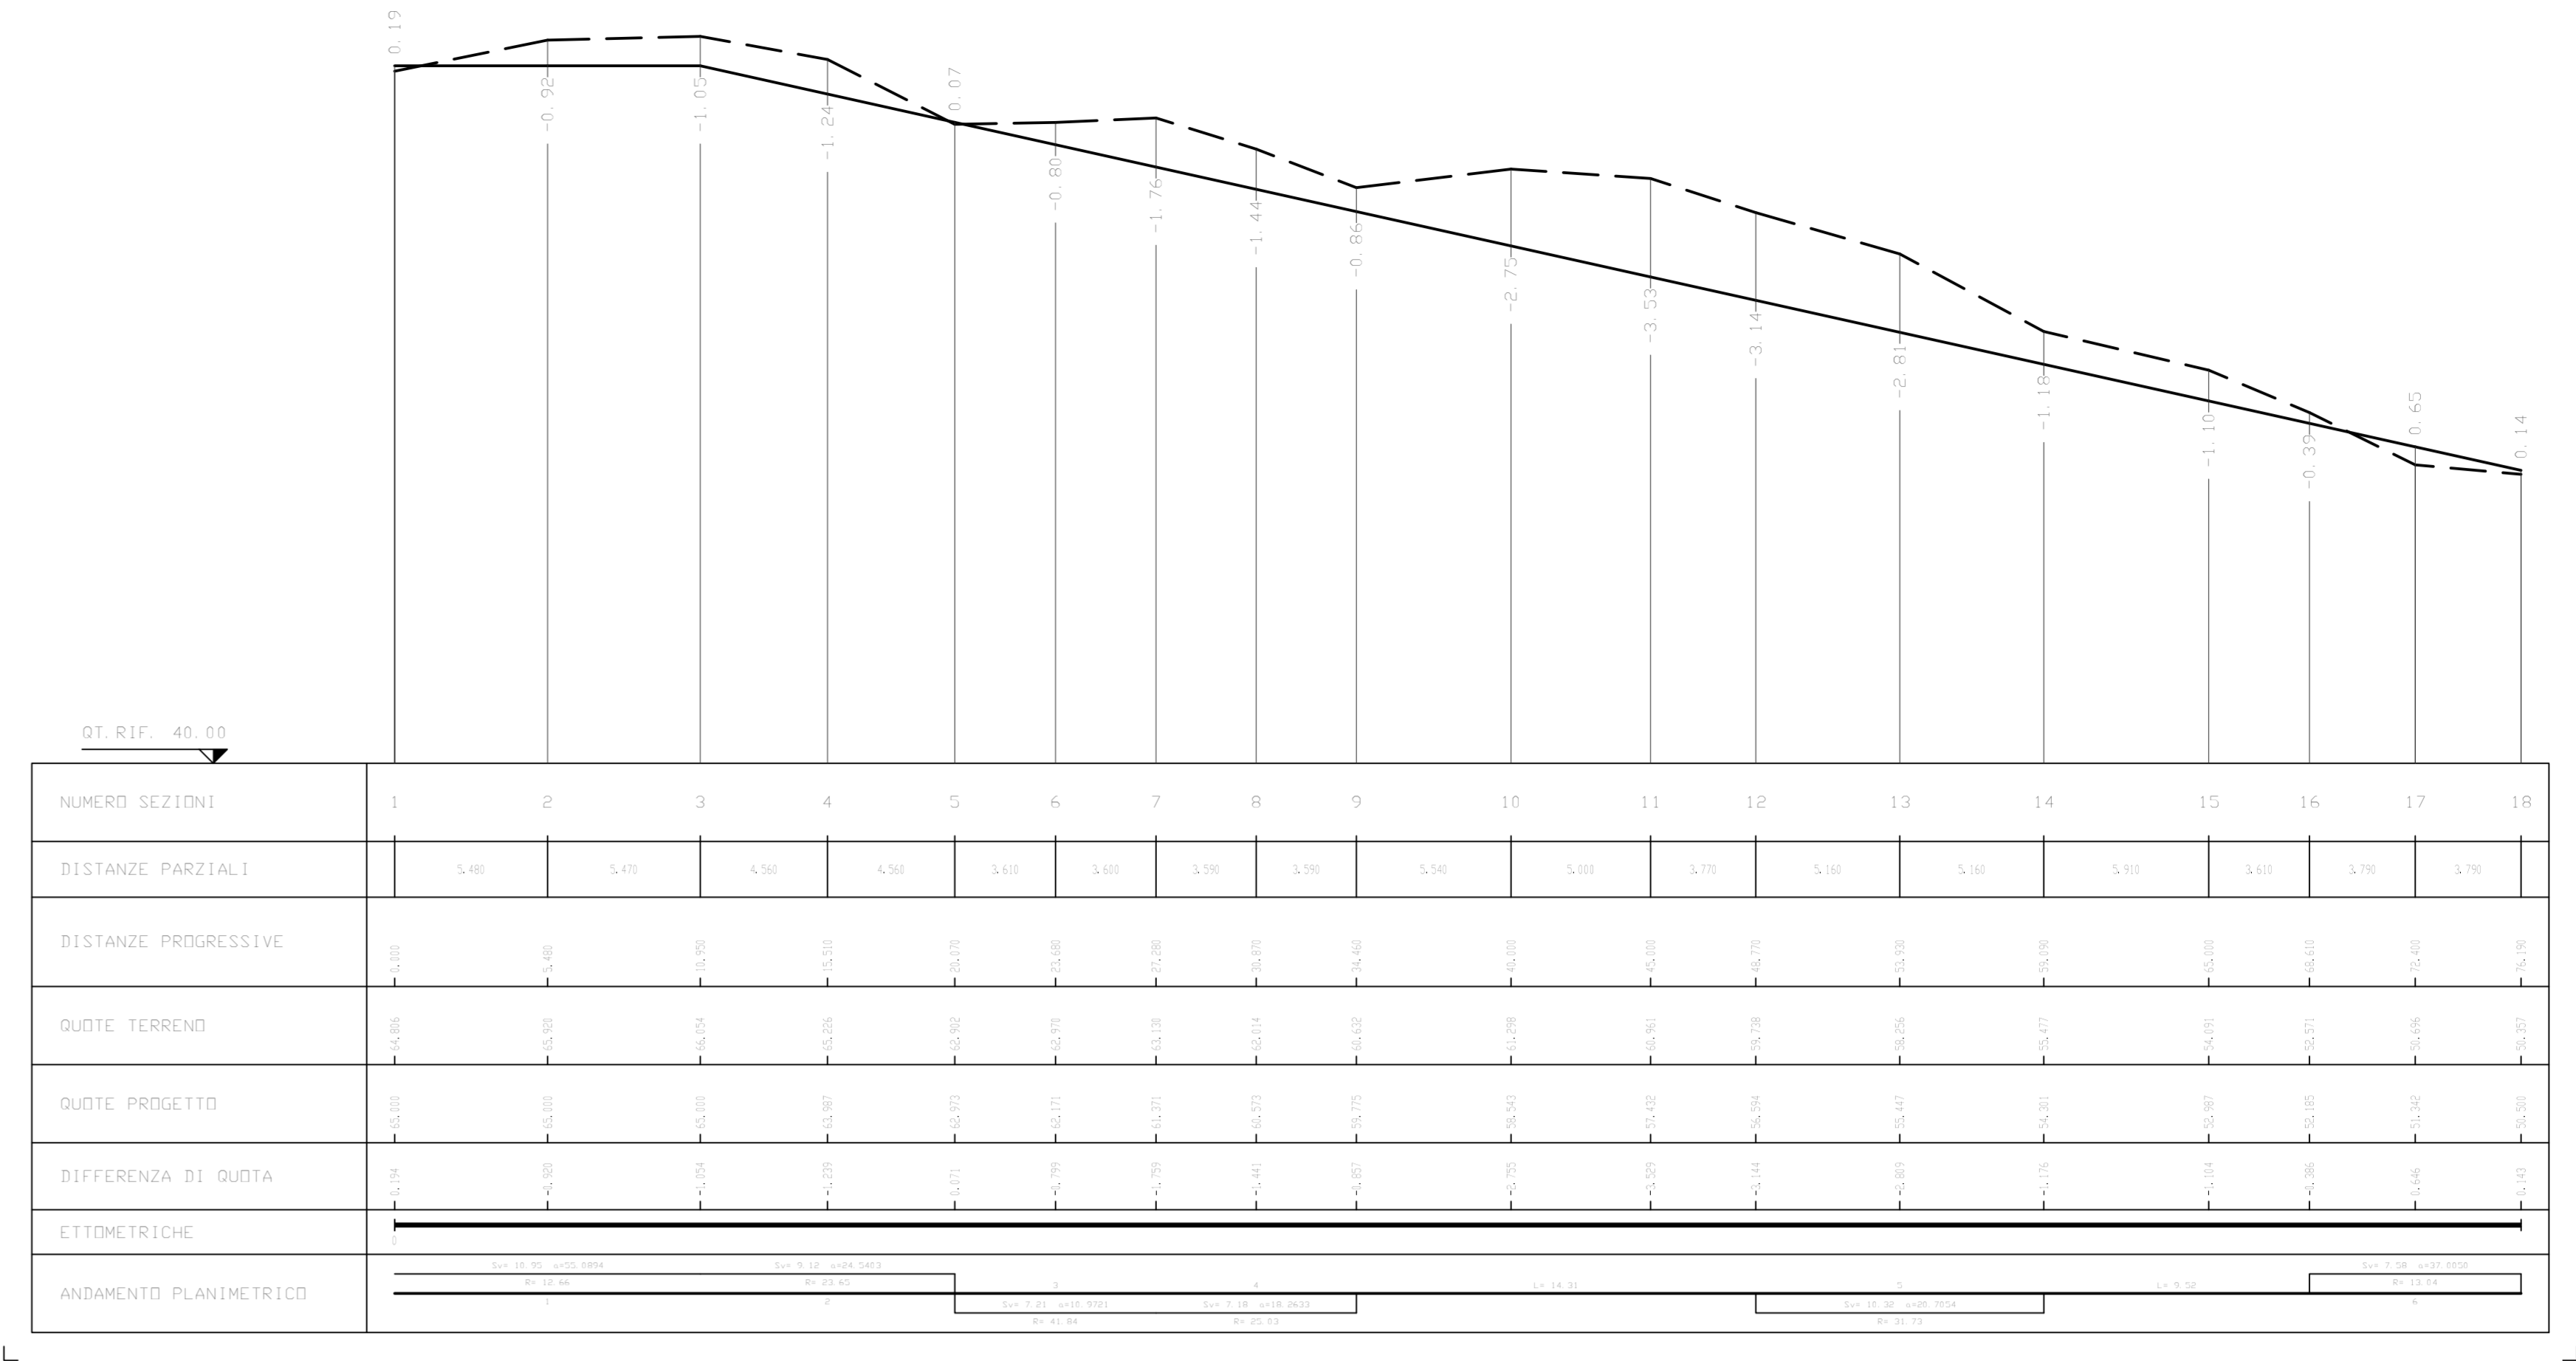








PLANIMETRIA
Scala 1:200

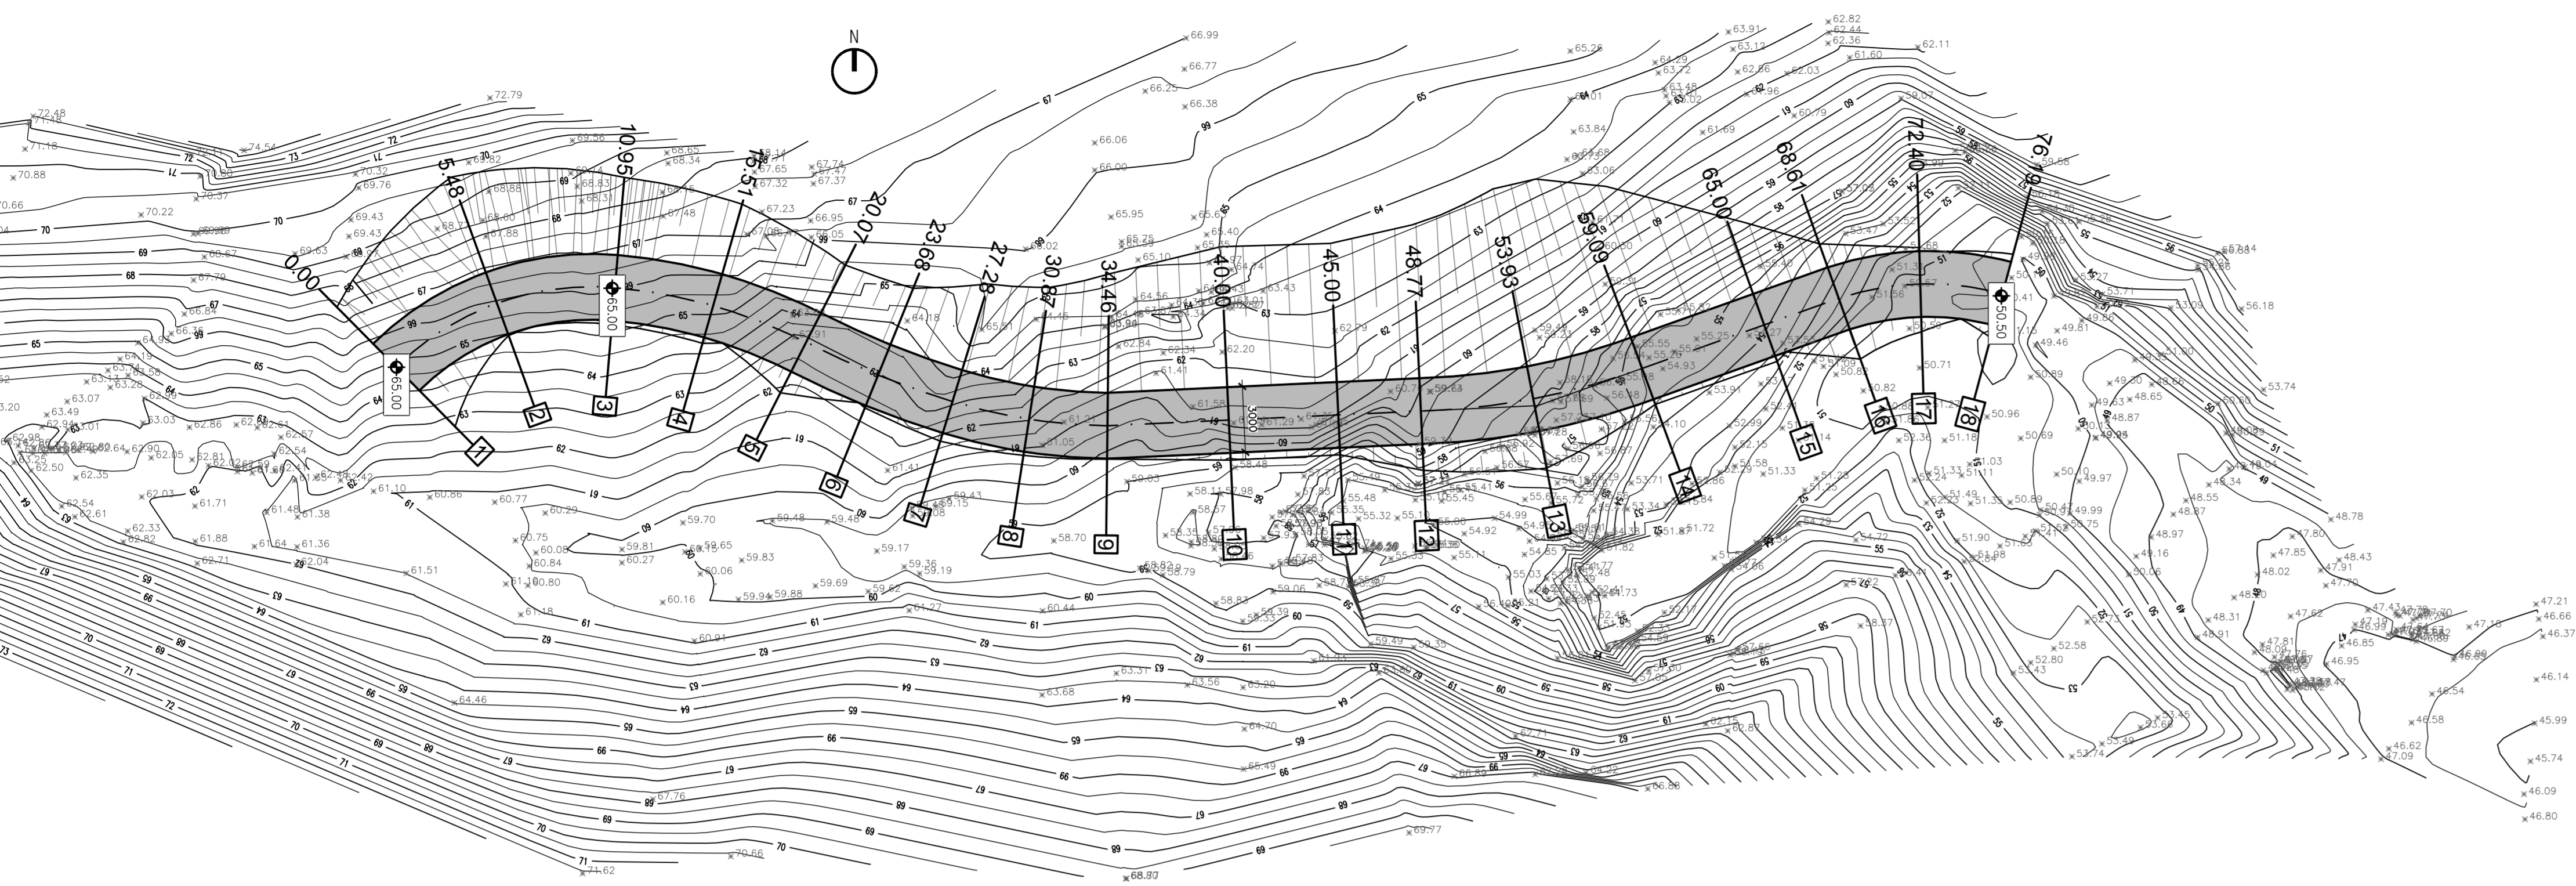


PROFILO
Scala 1:200

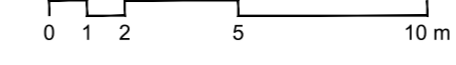

SEZIONI
Scala 1:200

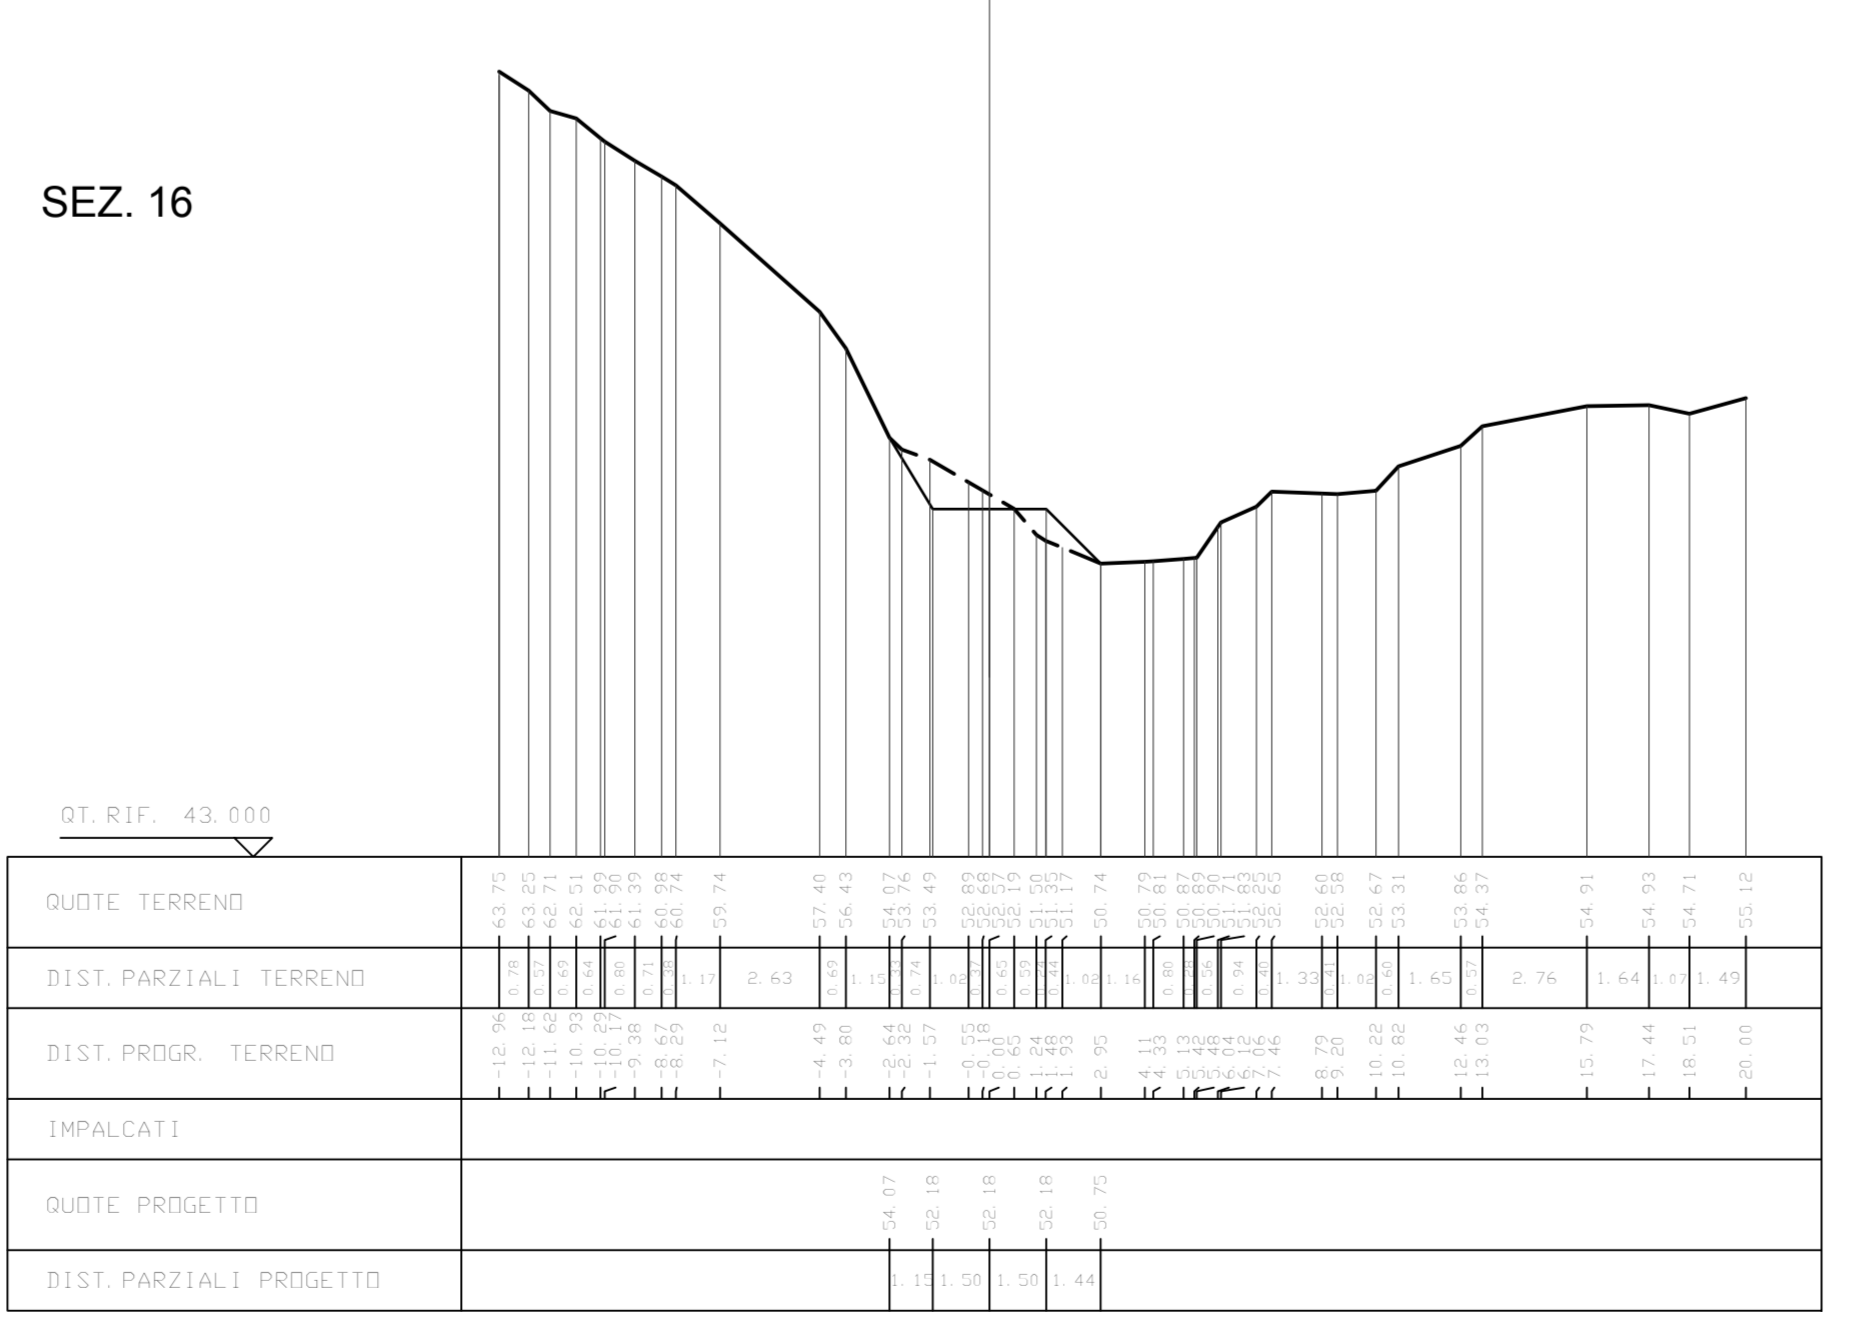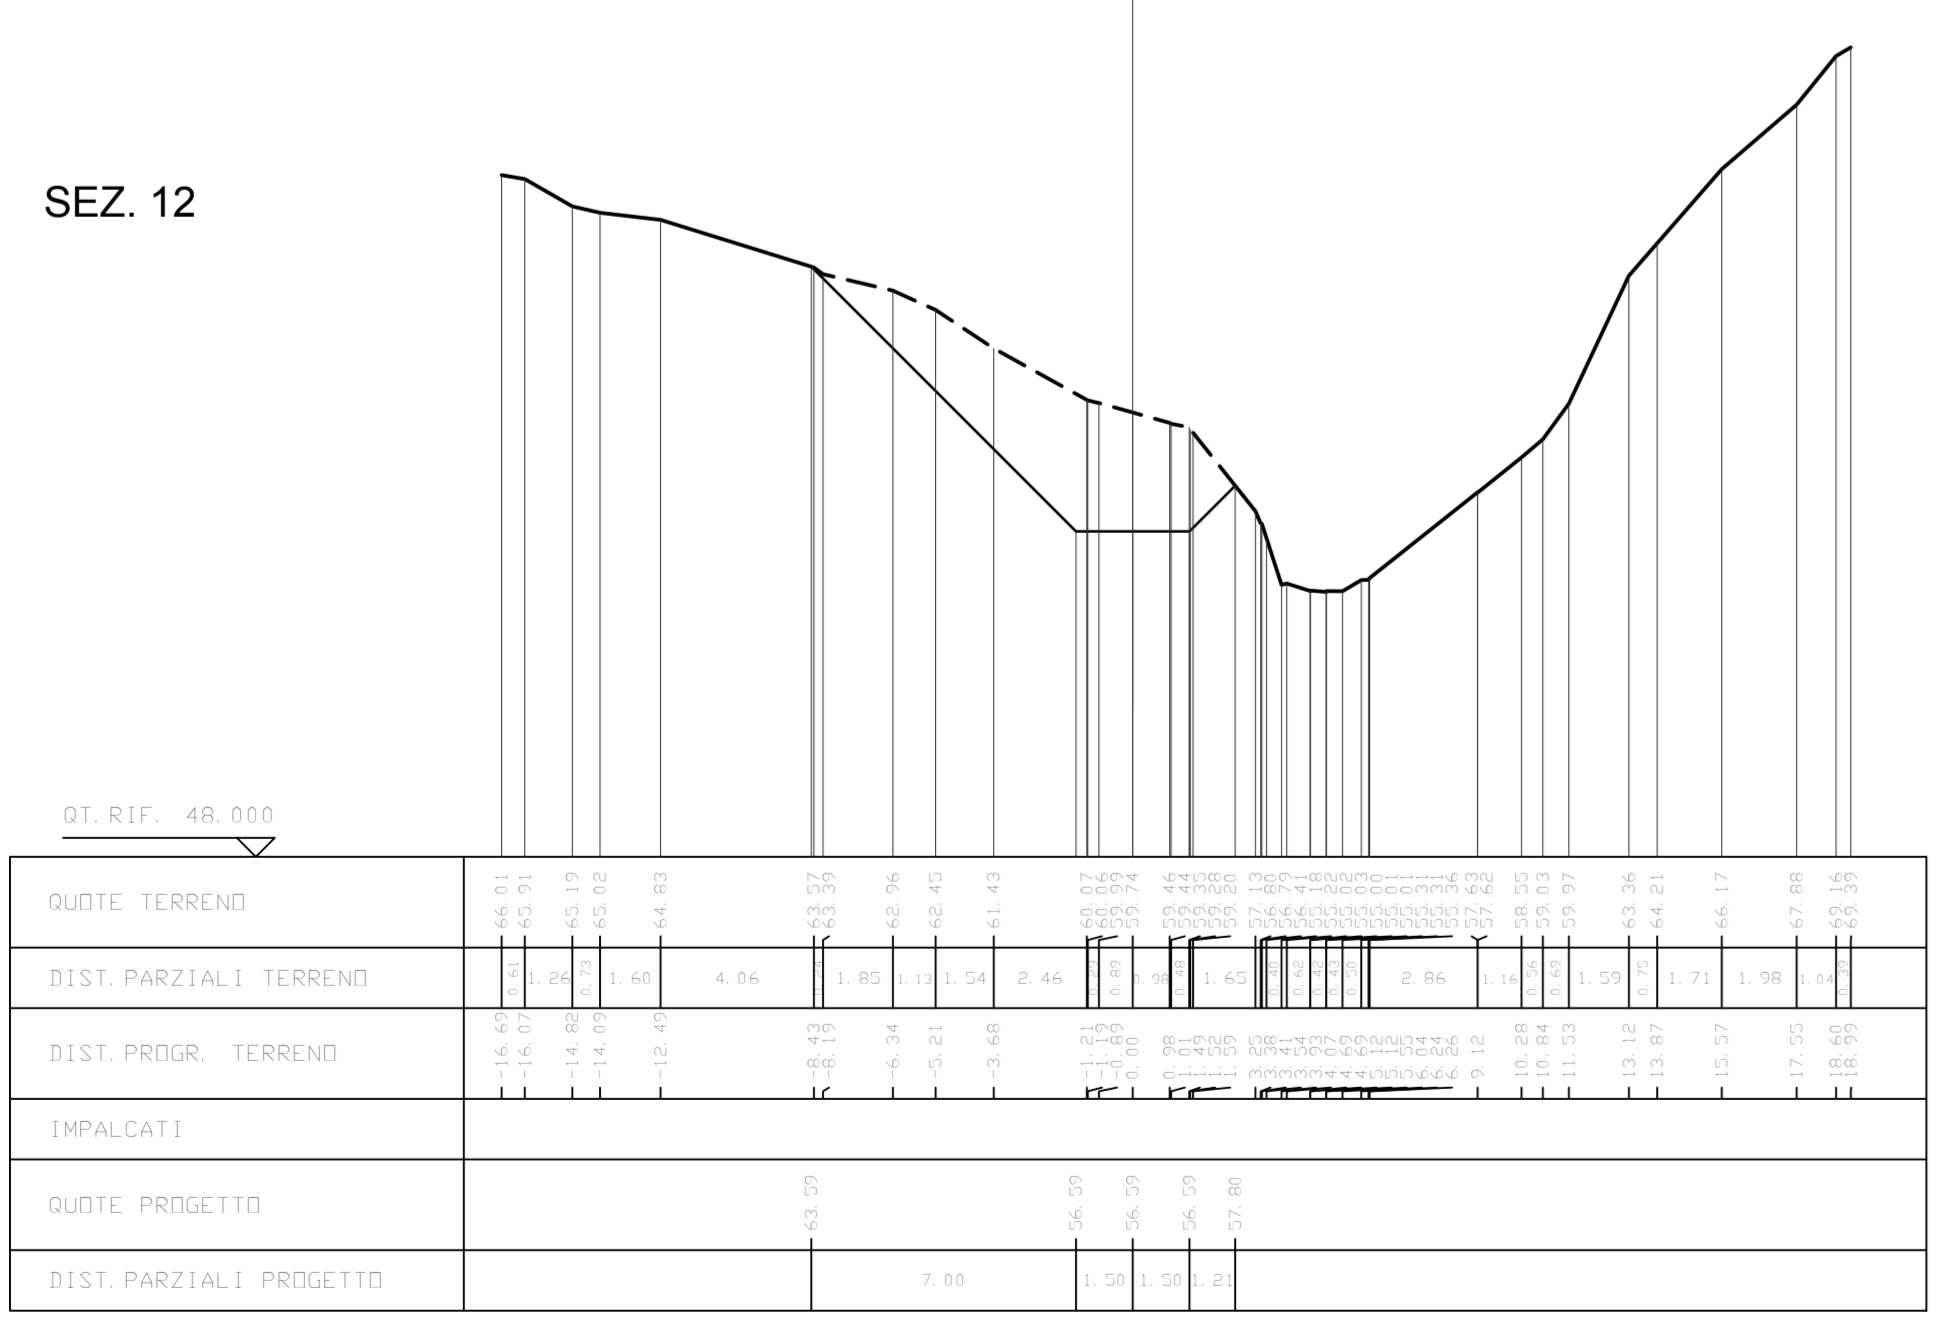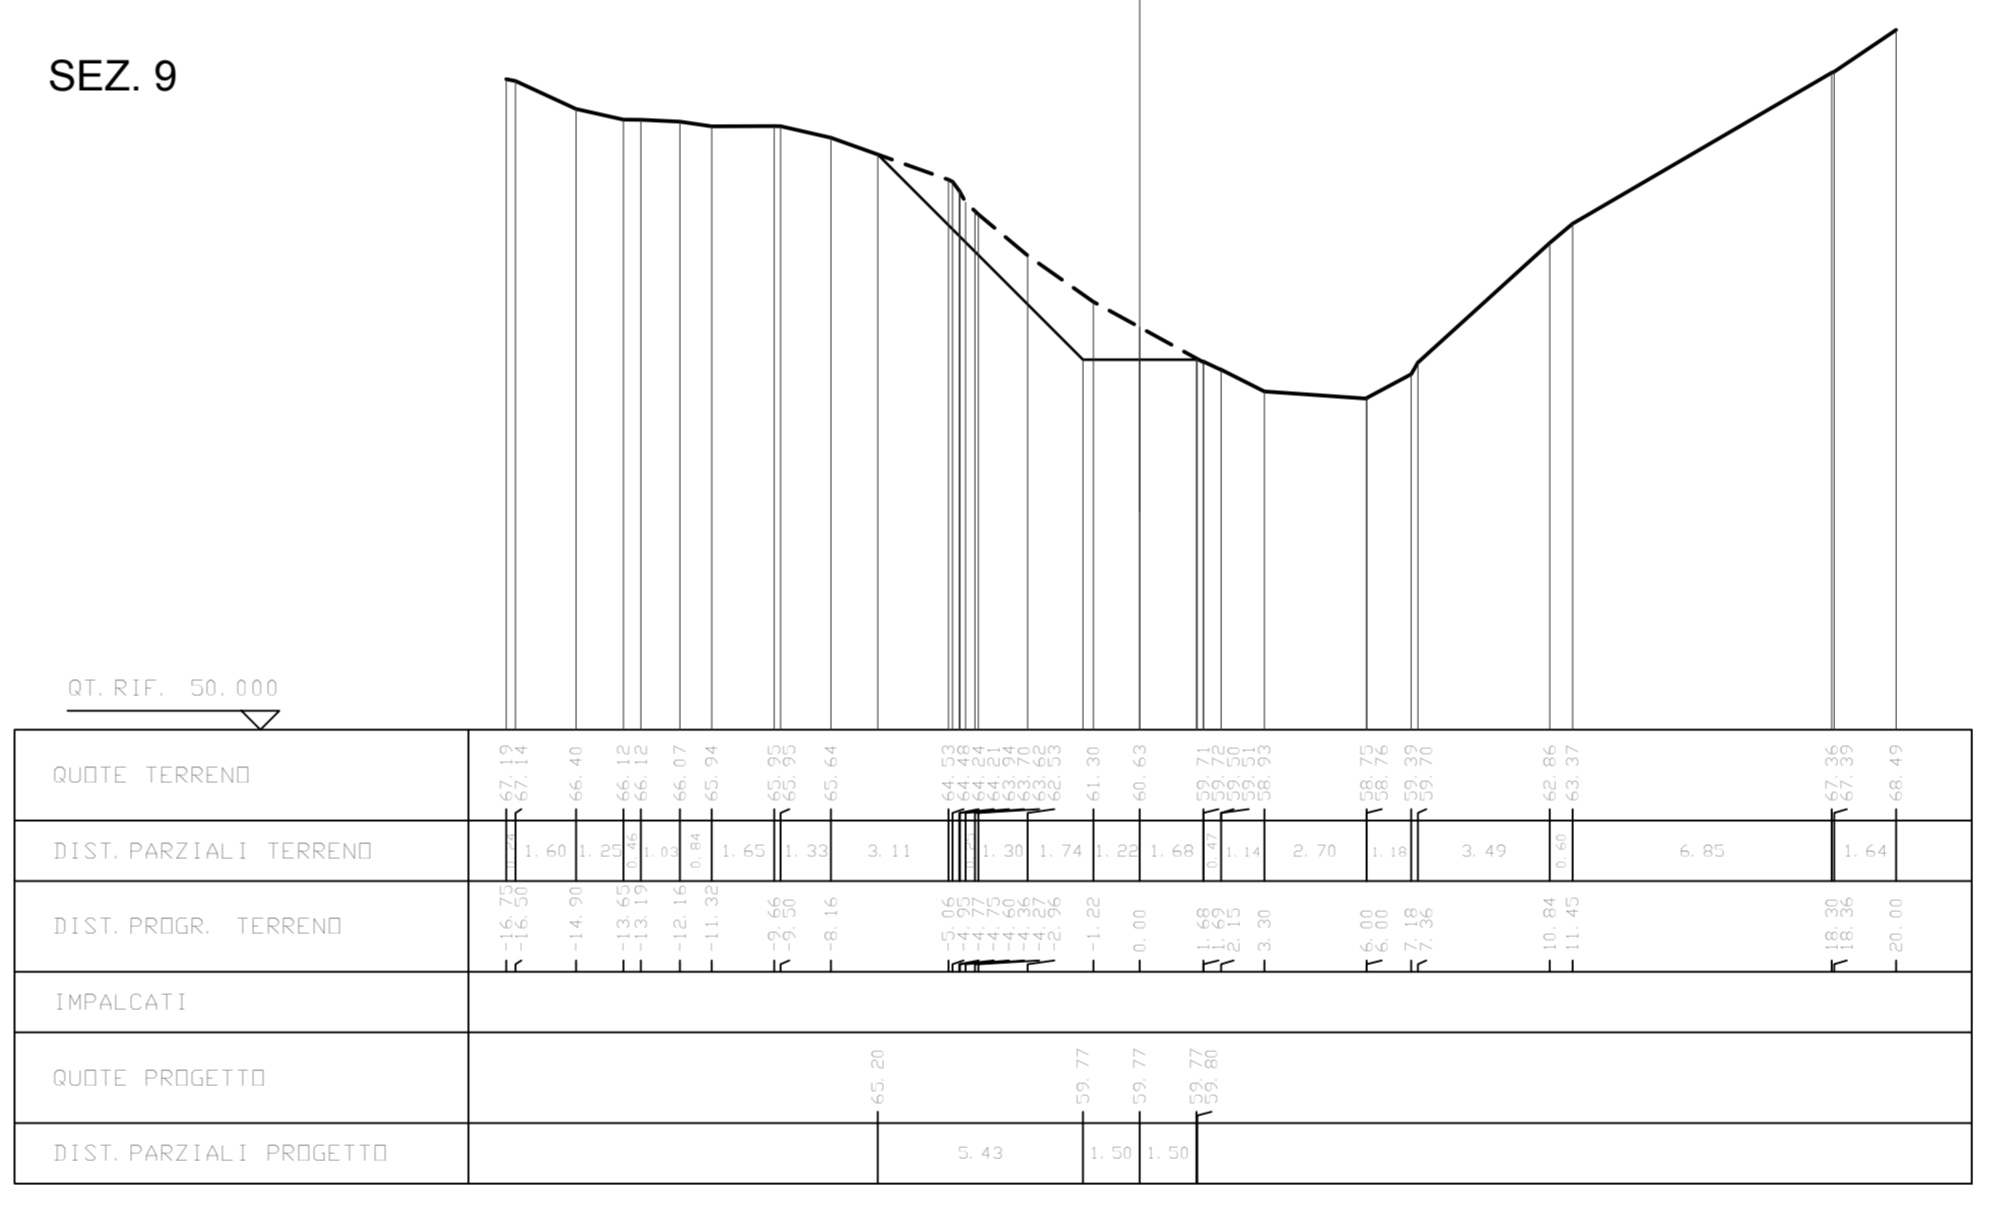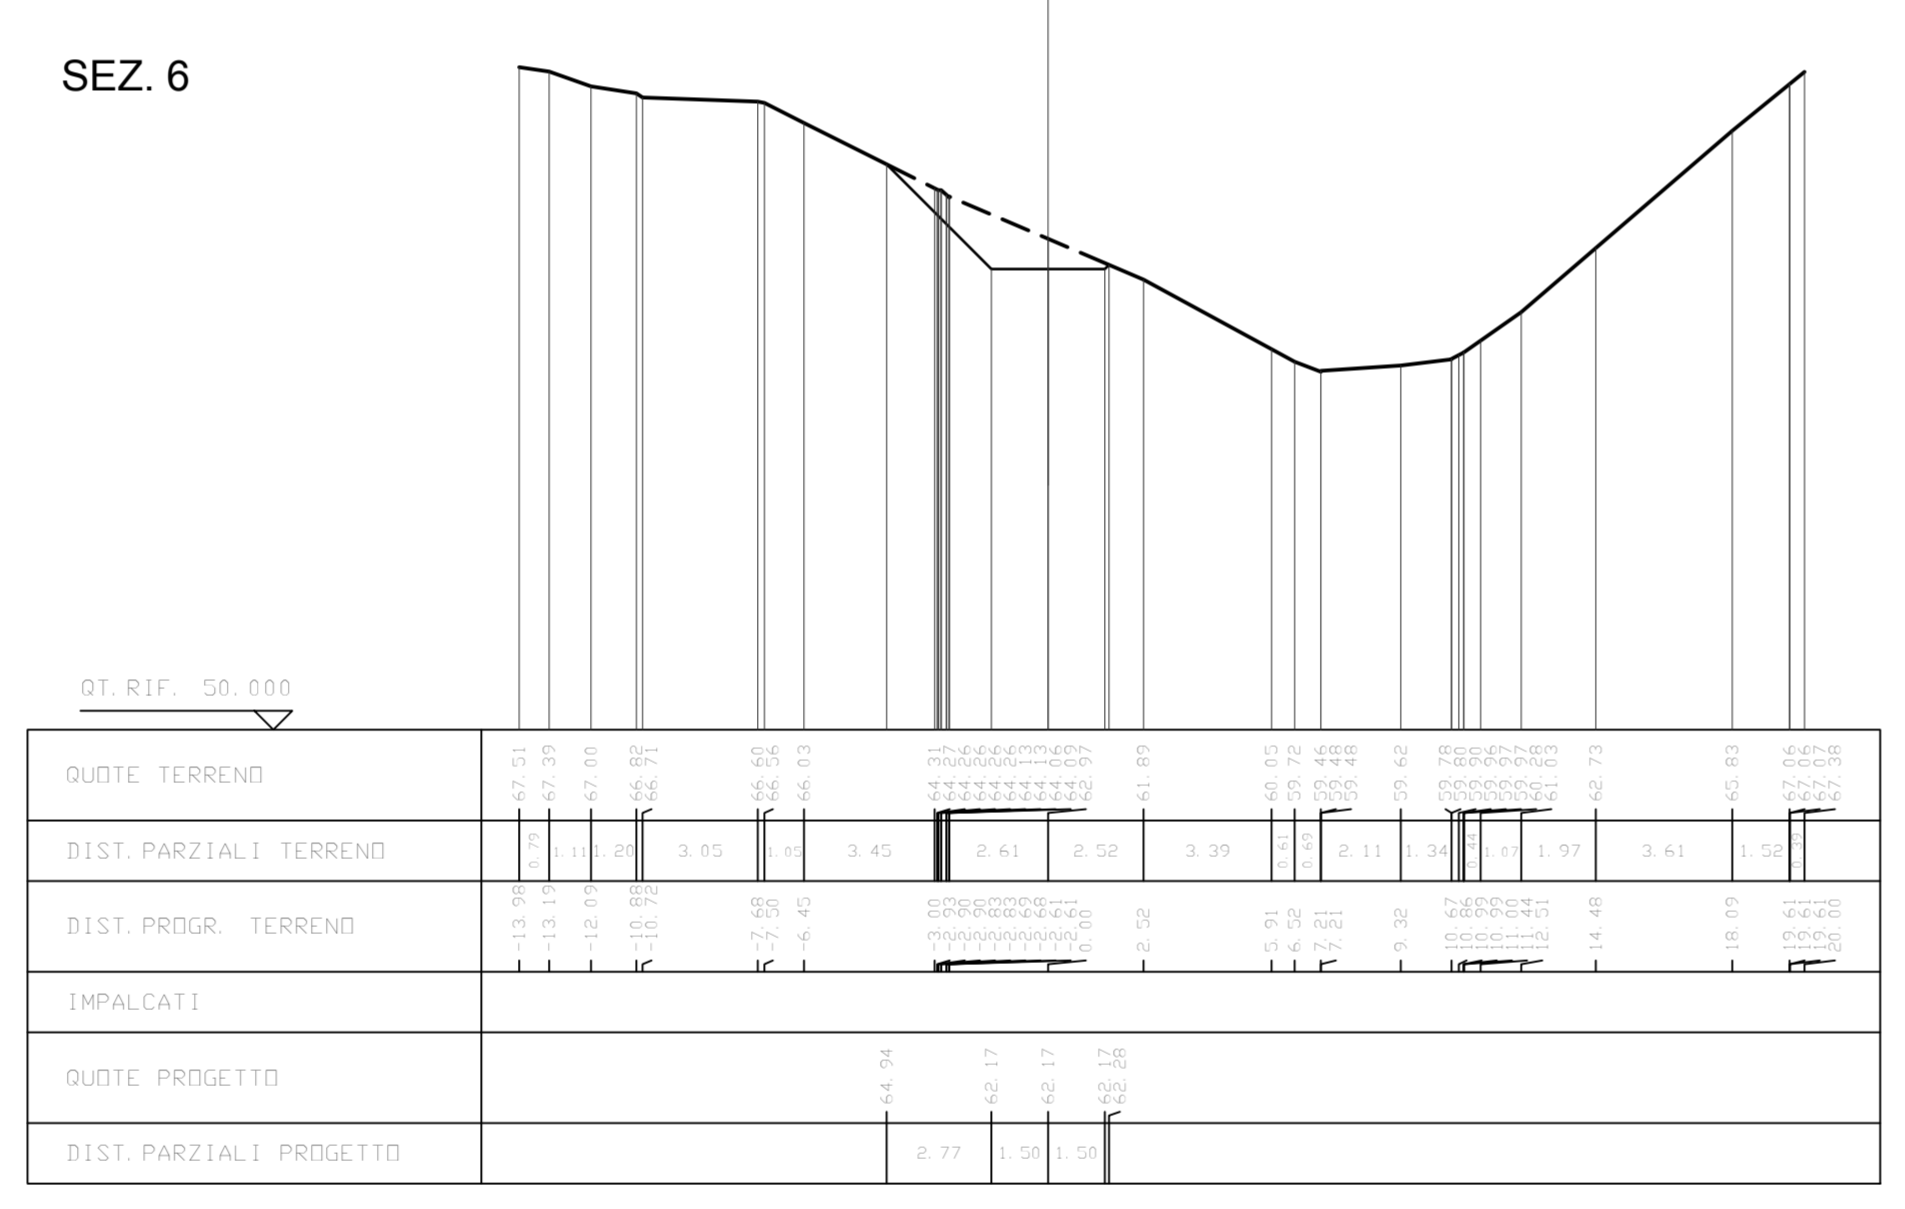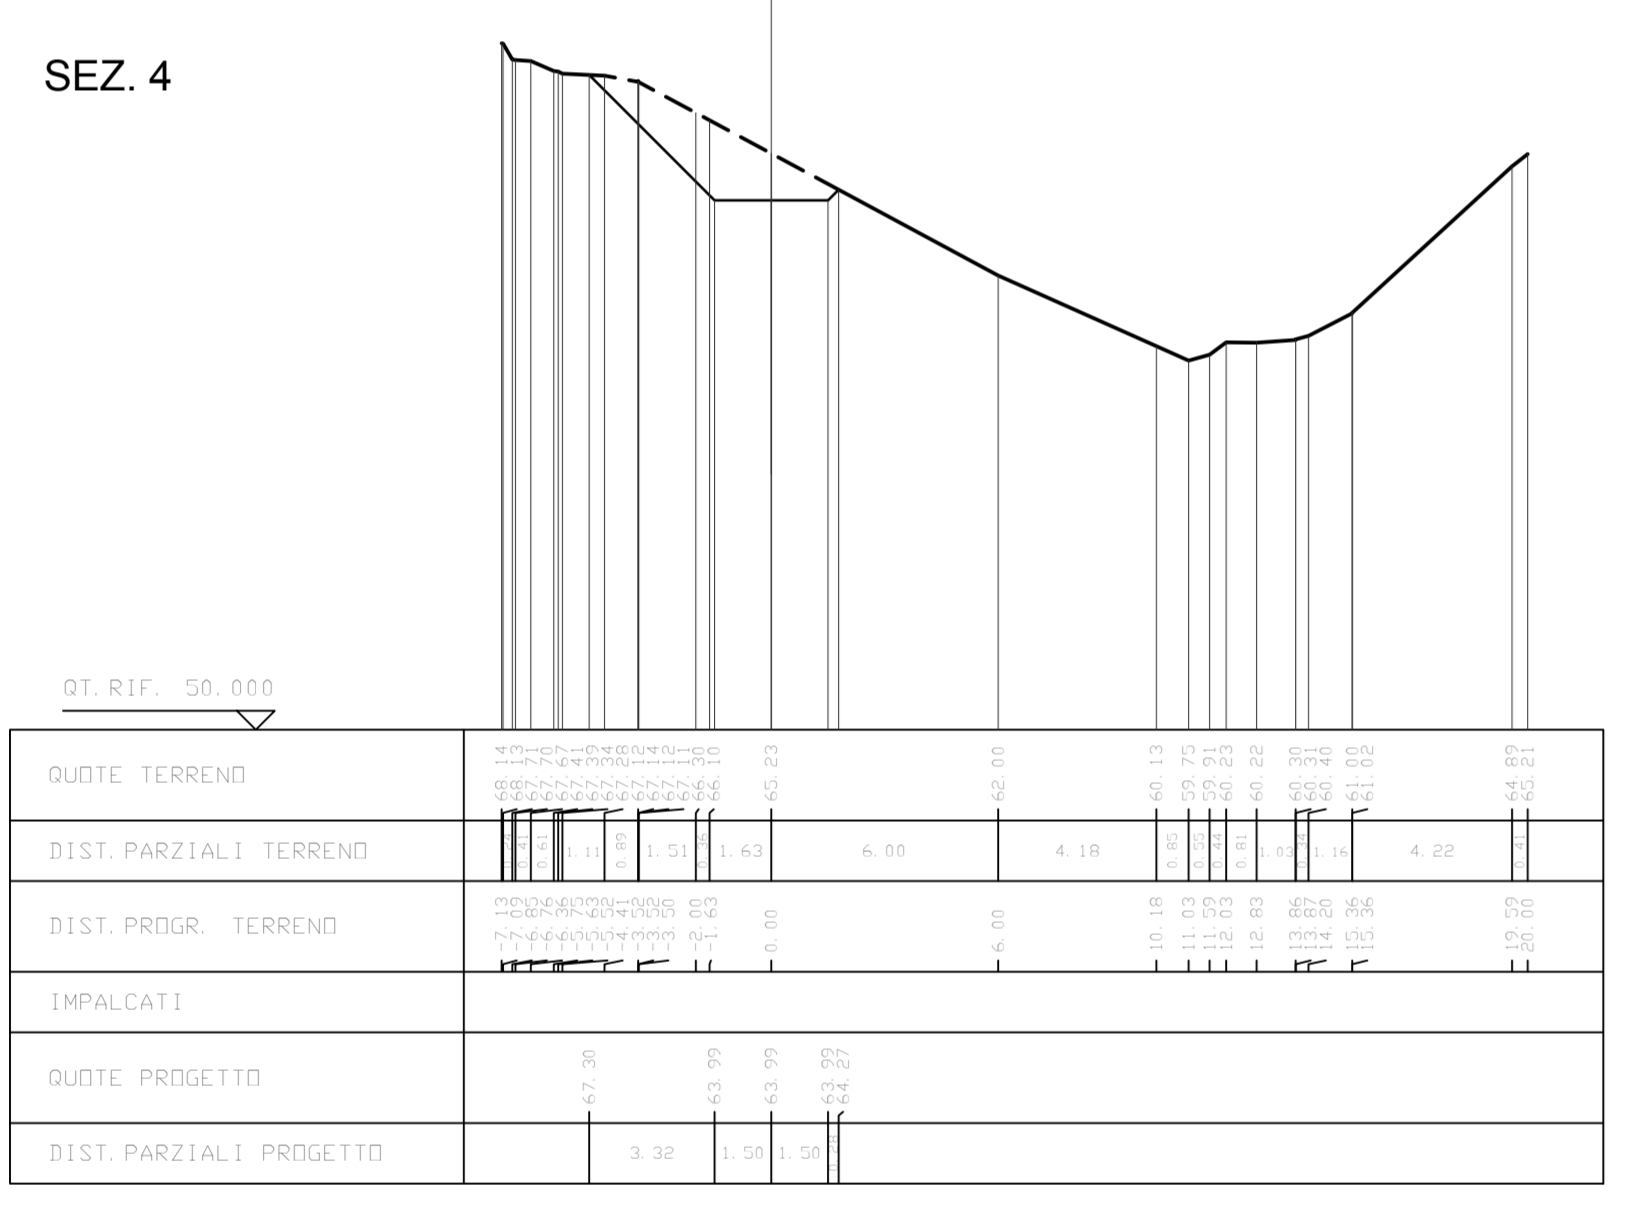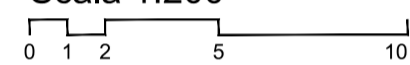

TRACCIAMENTO
Scala 1:200

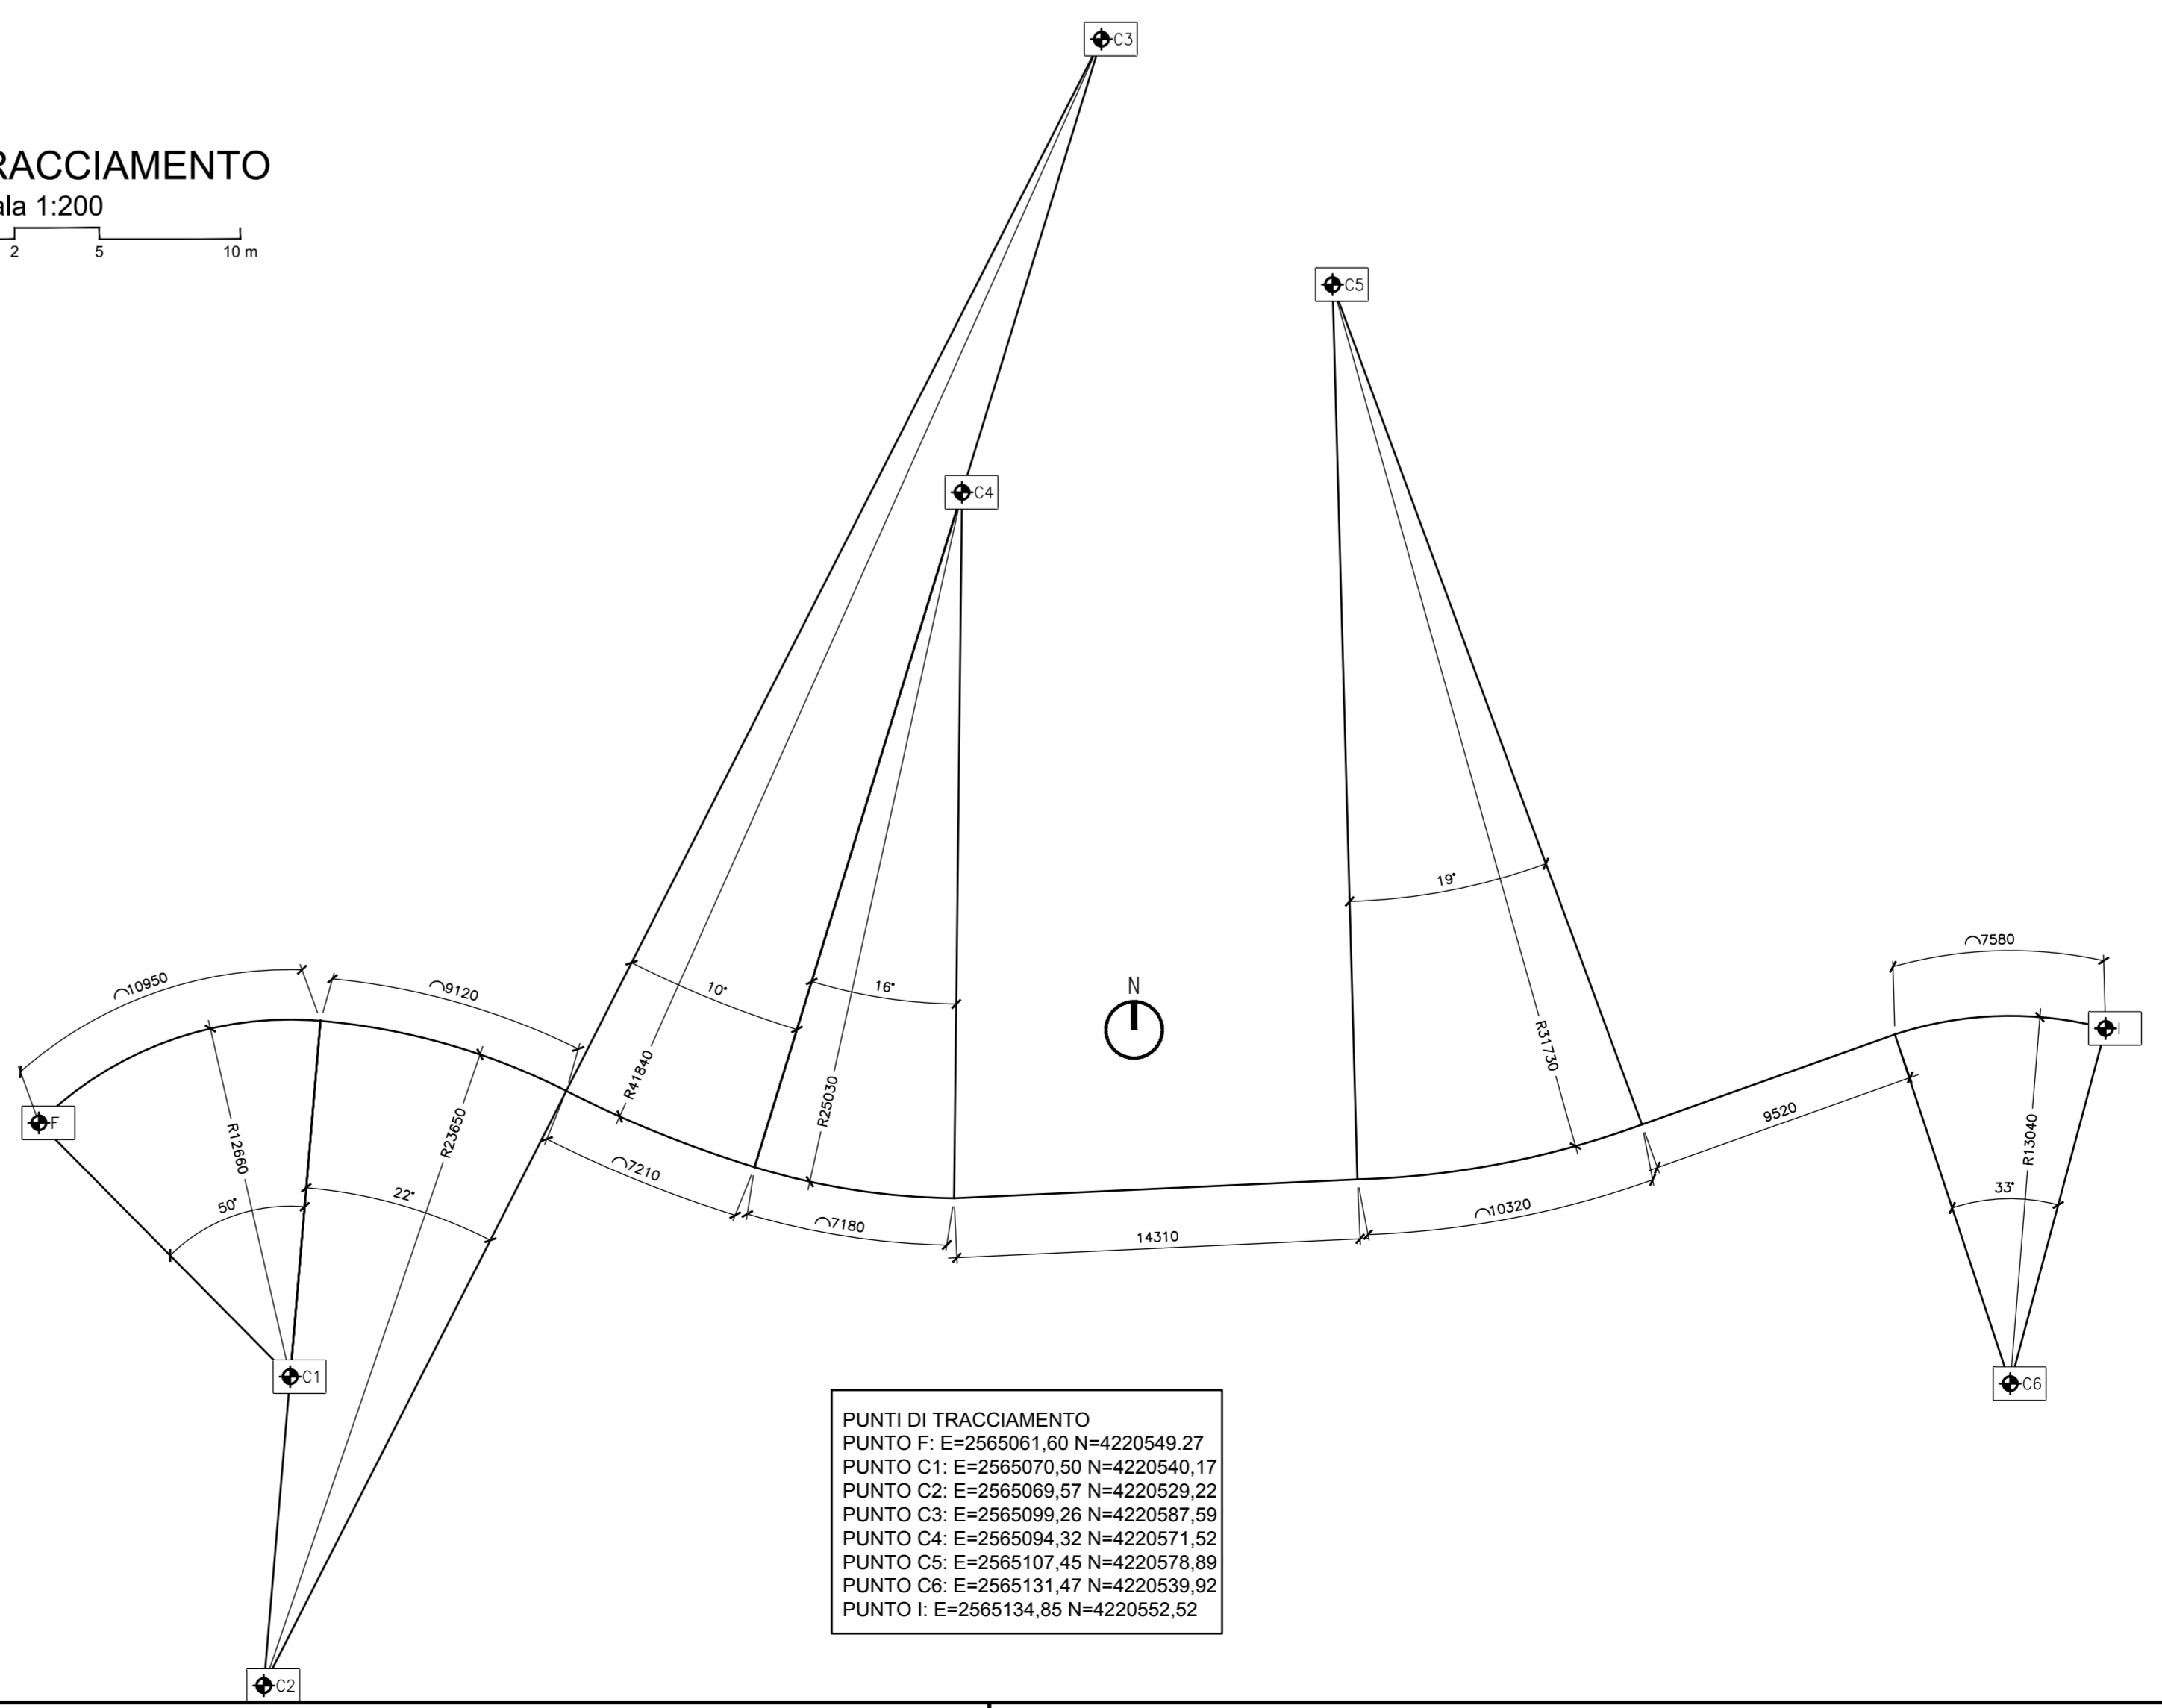

Comune di Messina

IMPRESA APPALTRICE
CO.FE.D.MAR.
 30012 Cologno (ME) Tel. +39 091 4807 025
 Belfiore 7 - 10100 Siracusa Fax +39 091 4807 014
 www.cofedmar.it cont@cofedmar.it

COORDINATA
 40100 Siracusa Tel. +39 091 5111 100
 www.coordinatapisa.it mepa@coordinatapisa.it

PROGETTAZIONE
FM Ingegneria
 30031 Mirano (VE) Tel. +39 041 5705 211
 Viale Venezia, 4110 Fax +39 041 4225 833
 www.fm-ingegneria.com mirano@fm-ingegneria.com

IDROTEC
 20148 Milano Tel. +39 02 8942 2886
 Via Cavallotti, 27 Fax +39 02 8942 5103
 mirano@idrotec.it

PROGETTO
COMUNE DI MESSINA
LAVORI DI COSTRUZIONE DELLA PIATTAFORMA
LOGISTICA INTERMODALE TREMESTERI CON ANNESSO
SCALO PORTUALE - PRIMO STRALCIO FUNZIONALE

EMESIONE
PROGETTO ESECUTIVO

TITOLO
D - OPERE D'ARTE SUI TORRENTI FAROTA E GUIDARI
 Torrente Guidari - Sistemazione di bacino
 Pista di accesso

REV.	DATA	FILE	OGGETTO	DIS.	APPR.
1					
2					
3					
4					
5					
6					

ELABORATO IN: **D109**

DATA	SCALA	FILE	AN.
02/08/2017	1:200	1044_D109_0.dwg	1044

PROGETTO: G. Camba DISIGNO: F. Diogo L. Messina APPROVAZIONE: T. Tassà