


PROFILO STATO DI FATTO E PROGETTO

Scala 1:200
0 1 2 5 10 m

GABBIONATA DI RIVESTIMENTO FONDO
3.00x2.00m sp. 50cm
MAGLIA 10x5cm, FILO ZINCATO Ø2.70mm

GABBIONATA DI RIVESTIMENTO FONDO
3.00x2.00m sp. 50cm
MAGLIA 10x5cm, FILO ZINCATO Ø2.70mm

NOTE:
* PRIMA DELL'INIZIO DEI LAVORI PROCEDERE CON SAGGI PER LA VERIFICA DELLA FONDAZIONE DEI MURI DALLA DEL SOTTOPASSO FERROVIARIO

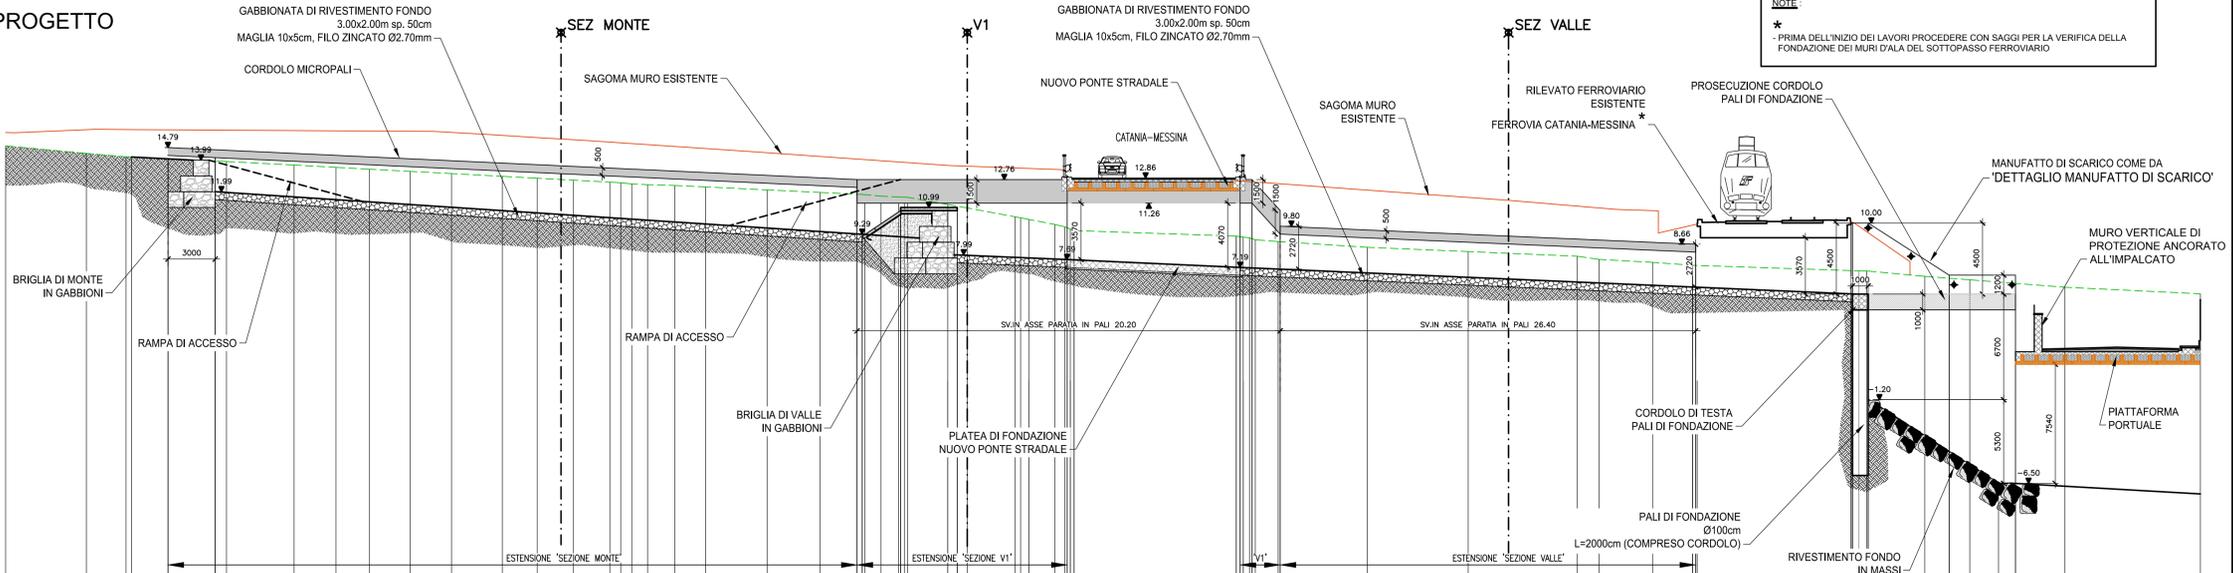

SCALA 1:200

QT.RIF. -15.000

QUOTE TERRENO	14.89	14.42	14.10	14.08	13.90	13.66	13.53	13.42	13.28	13.14	12.97	12.84	12.72	12.60	12.56	12.56	12.56	12.54	12.39	12.30	12.10	11.94	11.80	11.80	11.71	11.66	11.63	11.53	11.41	11.28	11.18	11.06	10.96	10.83	10.63	10.43	0.03	-0.17	-0.37	-0.57	-203.37
---------------	-------	-------	------	------	-------	-------	--------	--------	---------	---------	