


PLANIMETRIA STATO DI FATTO

Scala 1:1000

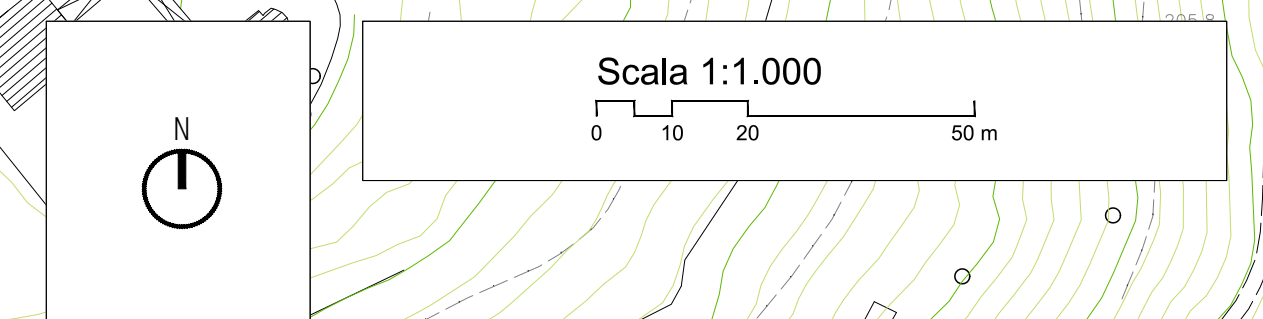

Comune di Messina

IMPRESA APPALTRICE
CO.EDMAR
 30035 Chigera (ME)
 Via S. Maria, 41 - Tel. 090 441 487 835
 Fax 090 441 487 834
 co.edmar@co.edmar.it

COOPERATIVA
INTEGRA
 41030 Bolognola (MO)
 Via S. Maria, 10 - Tel. 0521 341 360
 Fax 0521 341 360
 integra@integraprogetti.it

PROGETTAZIONE
FM Ingegneria
 30035 Chigera (ME)
 Via S. Maria, 41 - Tel. 090 441 487 835
 Fax 090 441 487 834
 fm@ingegneria.com

IDROTEC
 20148 Milano
 Via Caronara, 27 - Tel. 02 842 2885
 Fax 02 842 2810
 idrotec@idrotec.it

Ing. Vincenzo Iacopino
 Studio Tecnico Falzea
 Arch. Claudio Lucchesi
 Ing. Mario Marino
 Dott. Geol. Sergio Doffin

PROGETTO
COMUNE DI MESSINA
LAVORI DI COSTRUZIONE DELLA PIATTAFORMA
LOGISTICA INTERMODALE TREMESTERI CON ANNESSO
SCALO PORTUALE - PRIMO STRALCIO FUNZIONALE

EMISSIONE
PROGETTO ESECUTIVO

TITOLO
D - OPERE D'ARTE SUI TORRENTI FAROTA E GUIDARI
 TORRENTI FAROTA E CANNETO
 Piantamento stato di fatto

REV.	DATA	FILE	OGGETTO	DIS.	APPR.
1					
2					
3					
4					
5					

ELABORAZIONE: **D115**

DATA	SCALA	FILE	ZAL
03/09/2017	1:1000	1044_D115_0.dwg	1044

PROGETTO: G. Cambria
 SEGNALI: F. Diogo
 LAVORI: L. Maccioni
 APPROVAZIONE: T. Tassoni