SEZIONI TRASVERSALI

Scala 1:50

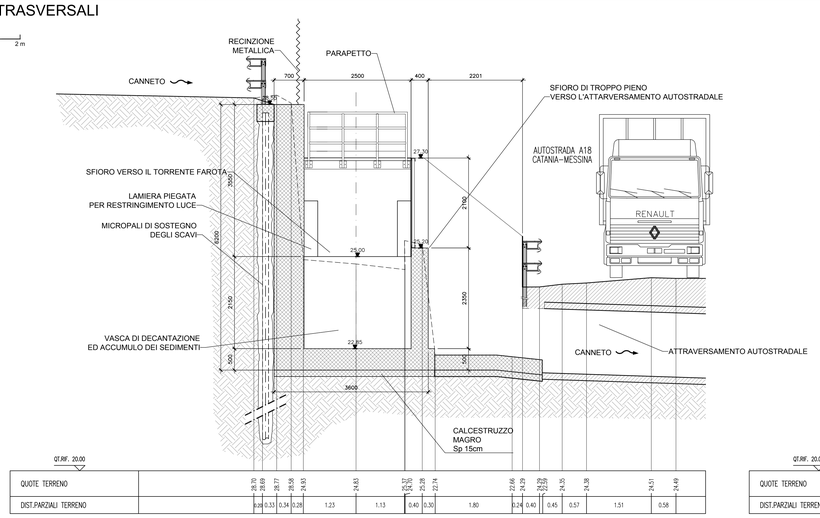

SEZ. 1 – MANUFATTO DI IMBOCCO

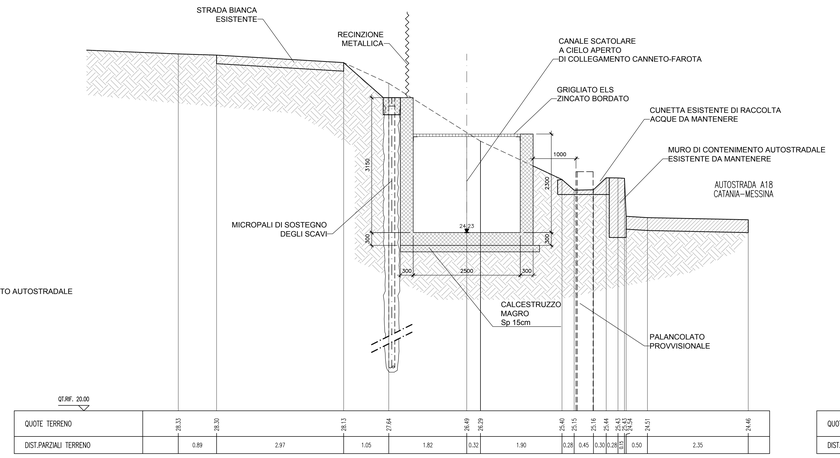

SEZ. 2 – CANALE DI COLLEGAMENTO

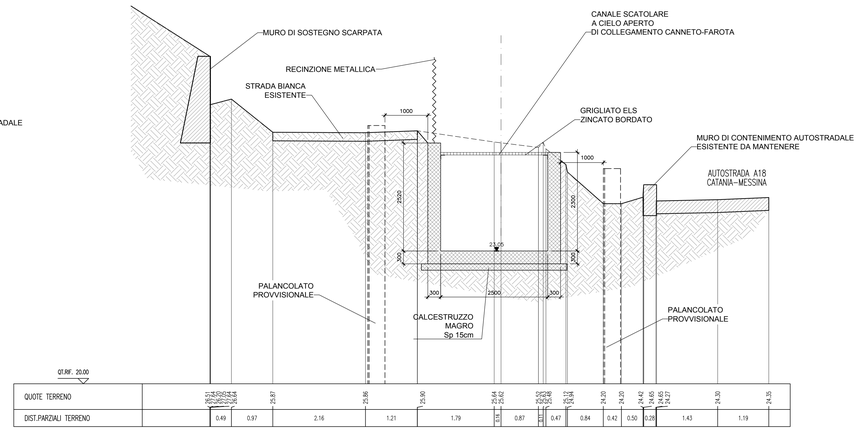

SEZ. 3 – CANALE DI COLLEGAMENTO

NOTE E PRESCRIZIONI:

IL PALANCOLATO PROVVISIONALE VA REALIZZATO CON:
- PARATIA TIPO AZ25
- ACCIAIO TIPO S 240 GP
- LUNGHEZZA MINIMA 7.00ml

potranno essere impiegate altre tipologie di sezione purché sia garantito un modulo d'inerzia minimo pari a 52250 cm4/m e un modulo di resistenza elastico minimo pari a 2455 cm3/m

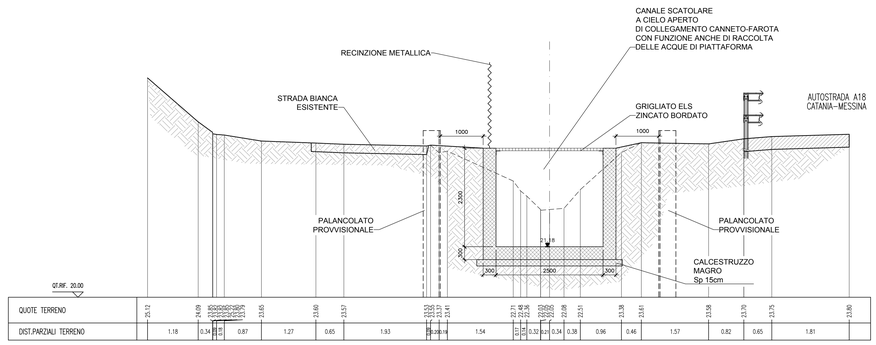

SEZ. 4 – CANALE DI COLLEGAMENTO

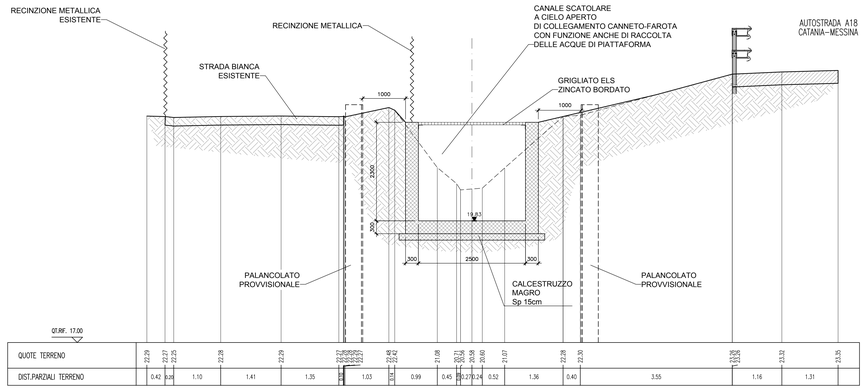

SEZ. 5 – CANALE DI COLLEGAMENTO

SEZIONE 6 - MANUFATTO DI RESTITUZIONE DEL CANNETO IN FAROTA

Scala 1:100

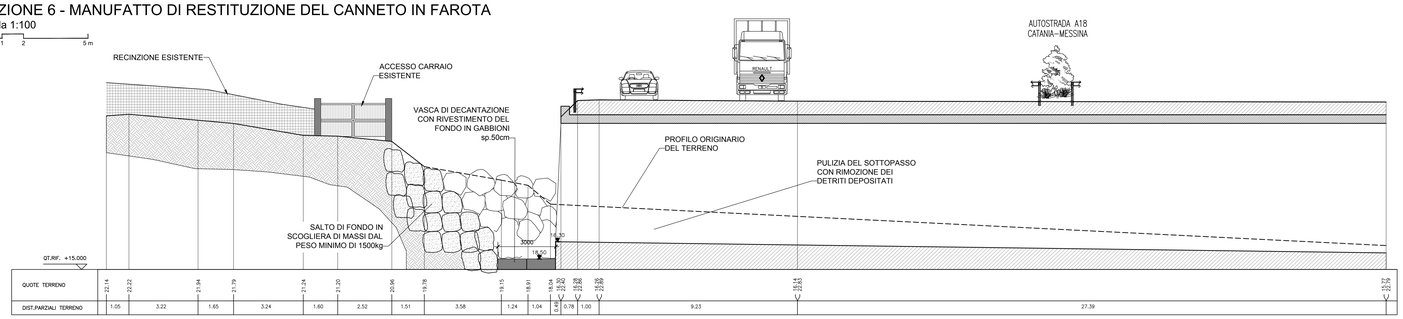

PROFILO

Scala 1:250

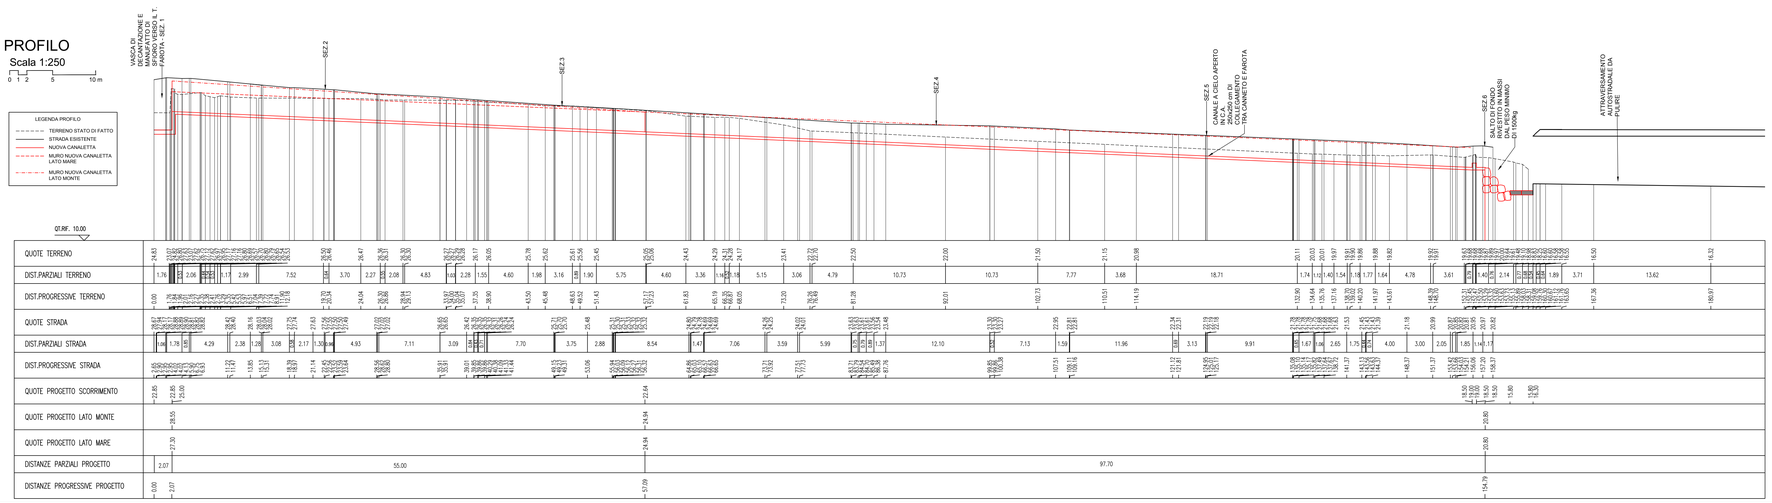

Comune di Messina

IMPRESA APPALTATRICE

CO. E. D. MAR. — Consorzio Stabile
30015 Chioggia (VE) Banchina F - Val da Rio — www.coedmar.it — Tel. +39 041 4967 925 — Fax +39 041 4967 914 — contratti@coedmar.it

COOPTATA

INTERRA
40132 Bologna Via Stalingrado, 18/23 — www.consorziointerra.it — Tel. +39 051 3191 380 — integra@consorziointegra.it

PROGETTAZIONE

F&M ingegneria
30035 Mirano (VE) Viale Belvedere, 8/10 — www.fm-ingegneria.com — Tel. +39 041 5765 711 — Fax +39 041 4358 933 — trimestrale@fm-ingegneria.com

IDROTEC
20148 Milano Via Caroissepoir, 27 — Tel. +39 02 8942 2685 — Fax +39 02 8942 3133 — mail@idrotec-ingegneria.it

Ing. Vincenzo Iacopino — Viale Regina Elena, 129 - Messina
Studio Tecnico Falzea — Via 1° Settembre, 37 - Messina
Arch. Claudio Lucchesi — Via Roma, 117 - Pace del Mela (ME)
Ing. Manlio Marino — Via Placida, 6 - Messina
Dott. Geol. Sergio Dolfin — Via Marina, 4 - Torre Faro (ME)

PROGETTO

COMUNE DI MESSINA
LAVORI DI COSTRUZIONE DELLA PIATTAFORMA LOGISTICA INTERMODALE TREMESTIERI CON ANNESSO SCALO PORTUALE - PRIMO STRALCIO FUNZIONALE

EMISSIONE

PROGETTO ESECUTIVO

TITOLO

D - OPERE D'ARTE SUI TORRENTI FAROTA E GUIDARI
Collegamento Torrente Canneto / Torrente Farota - profili e sezioni

REV.	DATA	FILE	OGGETTO	DIS.	APPR.
1					
2					
3					
4					
5					

ELABORATO N. **D117**

DATA:	SCALA:	FILE:	J.N.
Ottobre 2017	varie	1044_D117_D.dwg	1044

PROGETTO	DISEGNO	VERIFICA	APPROVAZIONE
G. Carrera	M. Dell'Aversana	L. Masiero	T. Tassi