PROFILO BRIGLIA SUL FAROTA

Scala 1:200

0 1 2 5 10 m

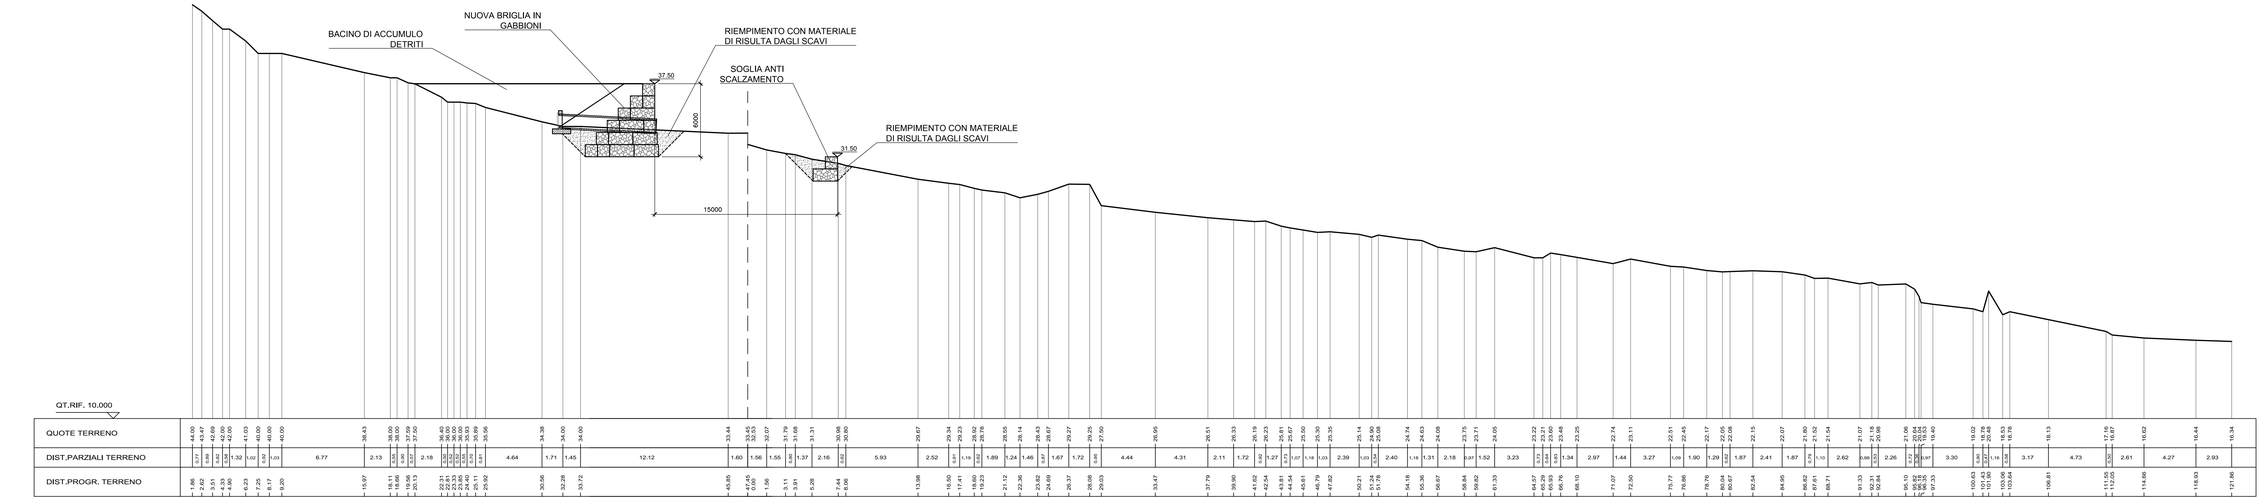

PLANIMETRIA BRIGLIA SUL FAROTA

Scala 1:200

0 1 2 5 10 m

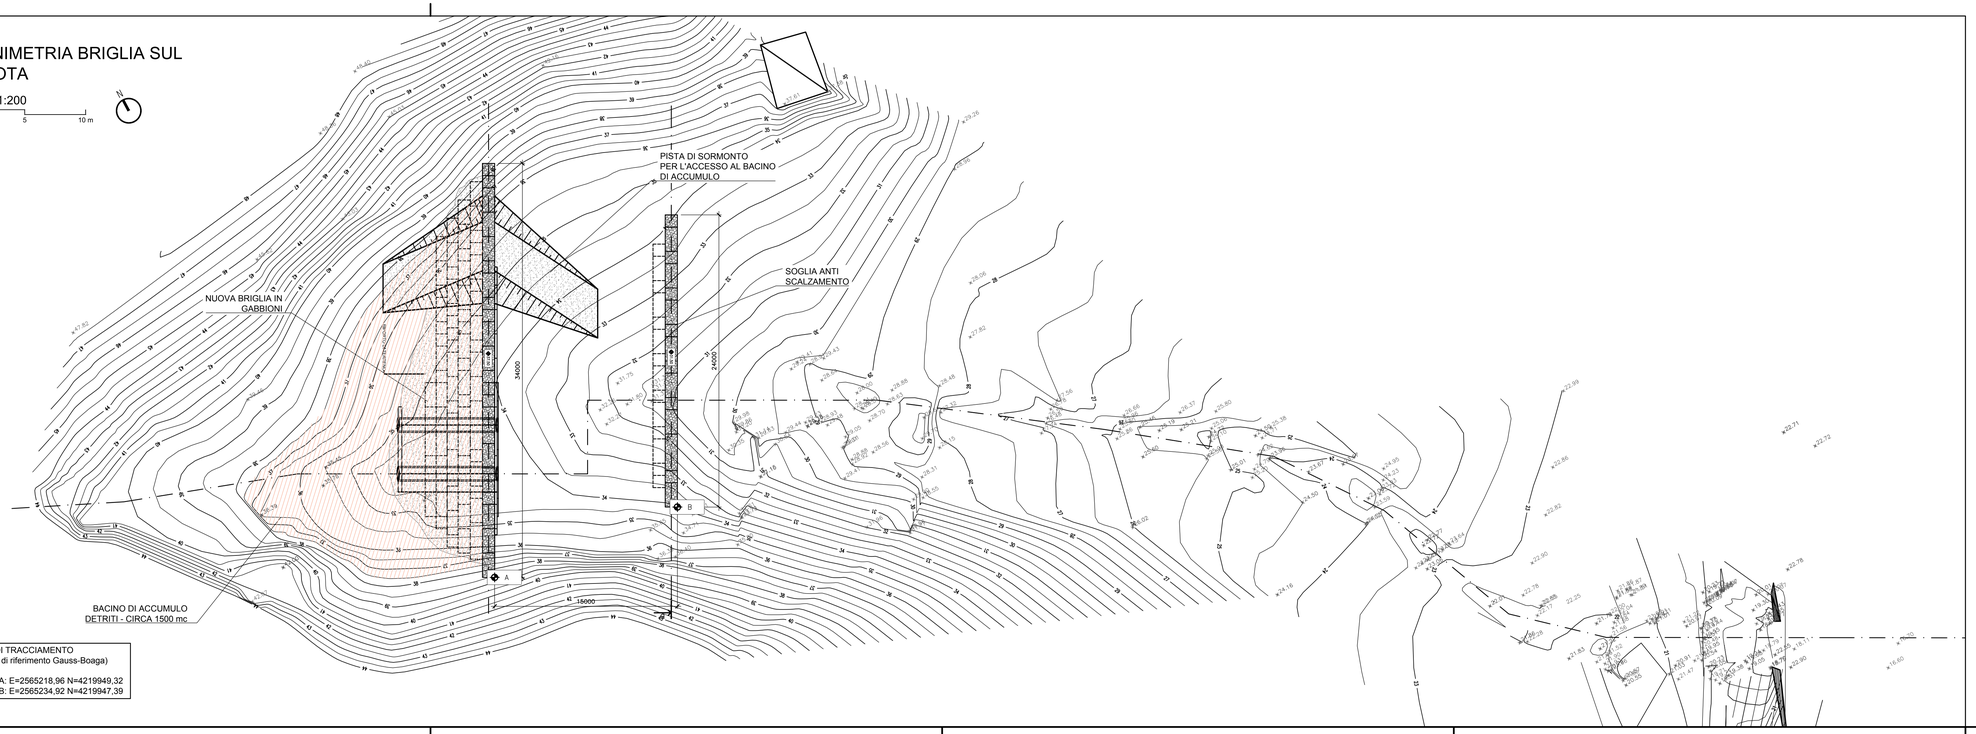

PUNTI DI TRACCIAMENTO
(sistema di riferimento Gauss-Boaga)

PUNTO A: E=2565218,96 N=4219949,32
PUNTO B: E=2565234,92 N=4219947,39

Comune di Messina

IMPRESA APPALTATRICE

CO.ED.MAR. — 30015 Chioggia (VE), Banchina F. - Val da Rio, www.coedmar.it — Tel. +39 041 4967 925, Fax +39 041 4967 914, contratti@coedmar.it

COOPTATA

ENTEGRA — 40132 Bologna, Via M. E. Lepido, 182/2, www.consorziointegra.it — Tel. +39 051 3191 300, integra@consorziointegra.it

PROGETTAZIONE

F&M ingegneria — 30035 Mirano (VE), Viale Belvedere, 9/10, www.fm-ingegneria-com. — Tel. +39 041 5785 711, Fax +39 041 4355 933, tremestieri@fm-ingegneria.com

IDROTEC — 20148 Milano, Via Cascinaspori, 27 — Tel. +39 02 8842 2685, Fax +39 02 8842 5133, mail@idrotec-ingegneria.it

Ing. Vincenzo Iacopino	Viale Regina Elena, 125 - Messina
Studio Tecnico Falzea	Via 1° Settembre, 37 - Messina
Arch. Claudio Lucchesi	Via Roma, 117 - Pace del Mela (ME)
Ing. Manlio Marino	Via Placido, 6 - Messina
Dott. Geol. Sergio Dolfin	Via Marina, 4 - Torre Faro (ME)

PROGETTO

COMUNE DI MESSINA
LAVORI DI COSTRUZIONE DELLA PIATTAFORMA LOGISTICA INTERMODALE TREMESTIERI CON ANNESSO SCALO PORTUALE - PRIMO STRALCIO FUNZIONALE

EMISSIONE

PROGETTO ESECUTIVO

TITOLO

D - OPERE D'ARTE SUI TORRENTI FAROTA E GUIDARI
Torrente Farota - Sistemazioni di bacino
Planimetria e profilo

REV.	DATA	FILE	OGGETTO	DIS.	APPR.
1					
2					
3					
4					
5					

ELABORATO N. D119

DATA:	SCALA:	FILE:	J.N.
Ottobre 2017	1:200	1044_D119_0.dwg	1044

PROGETTO	DISEGNO	VERIFICA	APPROVAZIONE
G. Caretta	M. Granata	L. Masiero	T. Tassi