

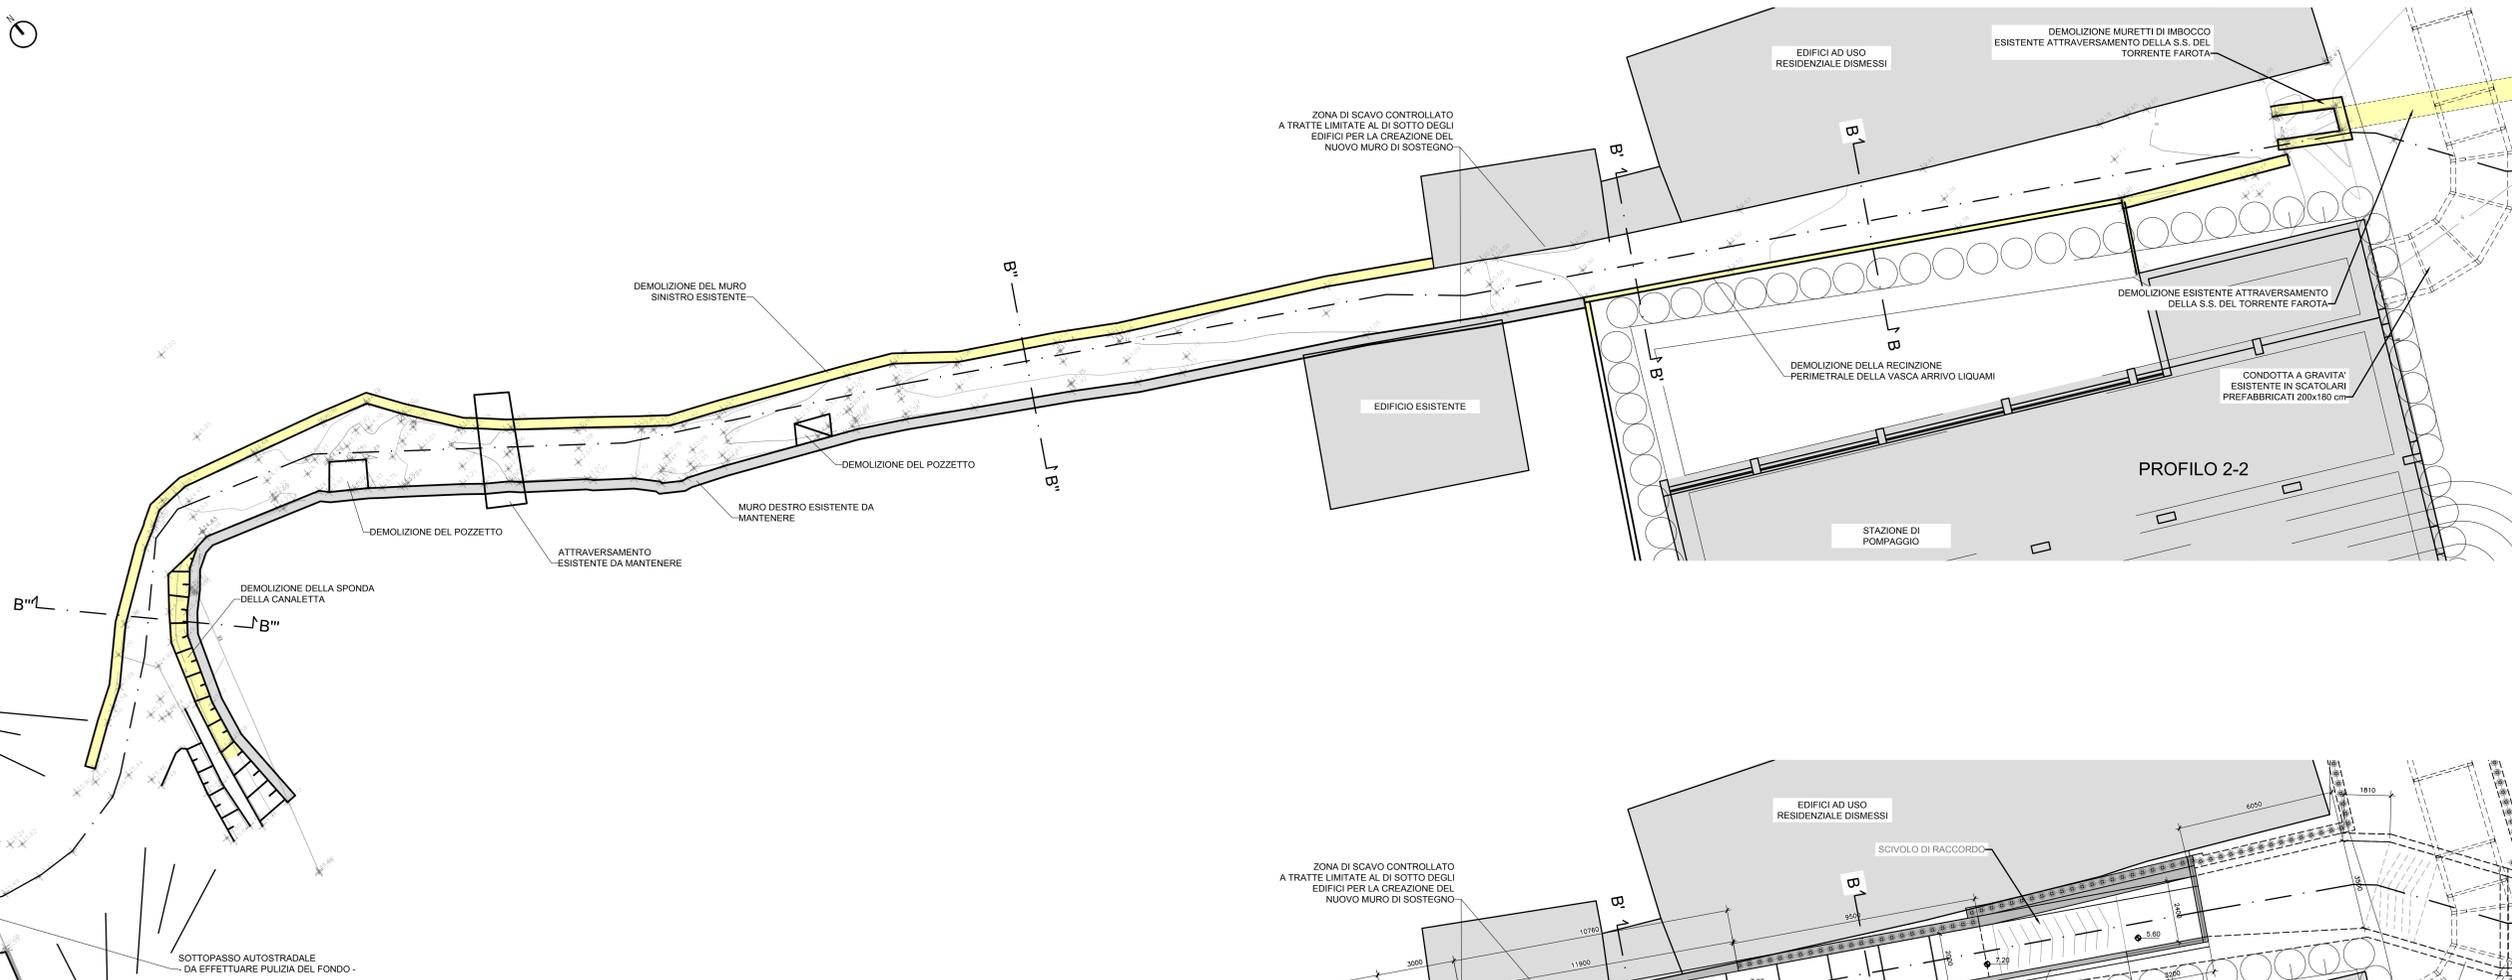
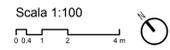


PLANIMETRIA STATO DI FATTO

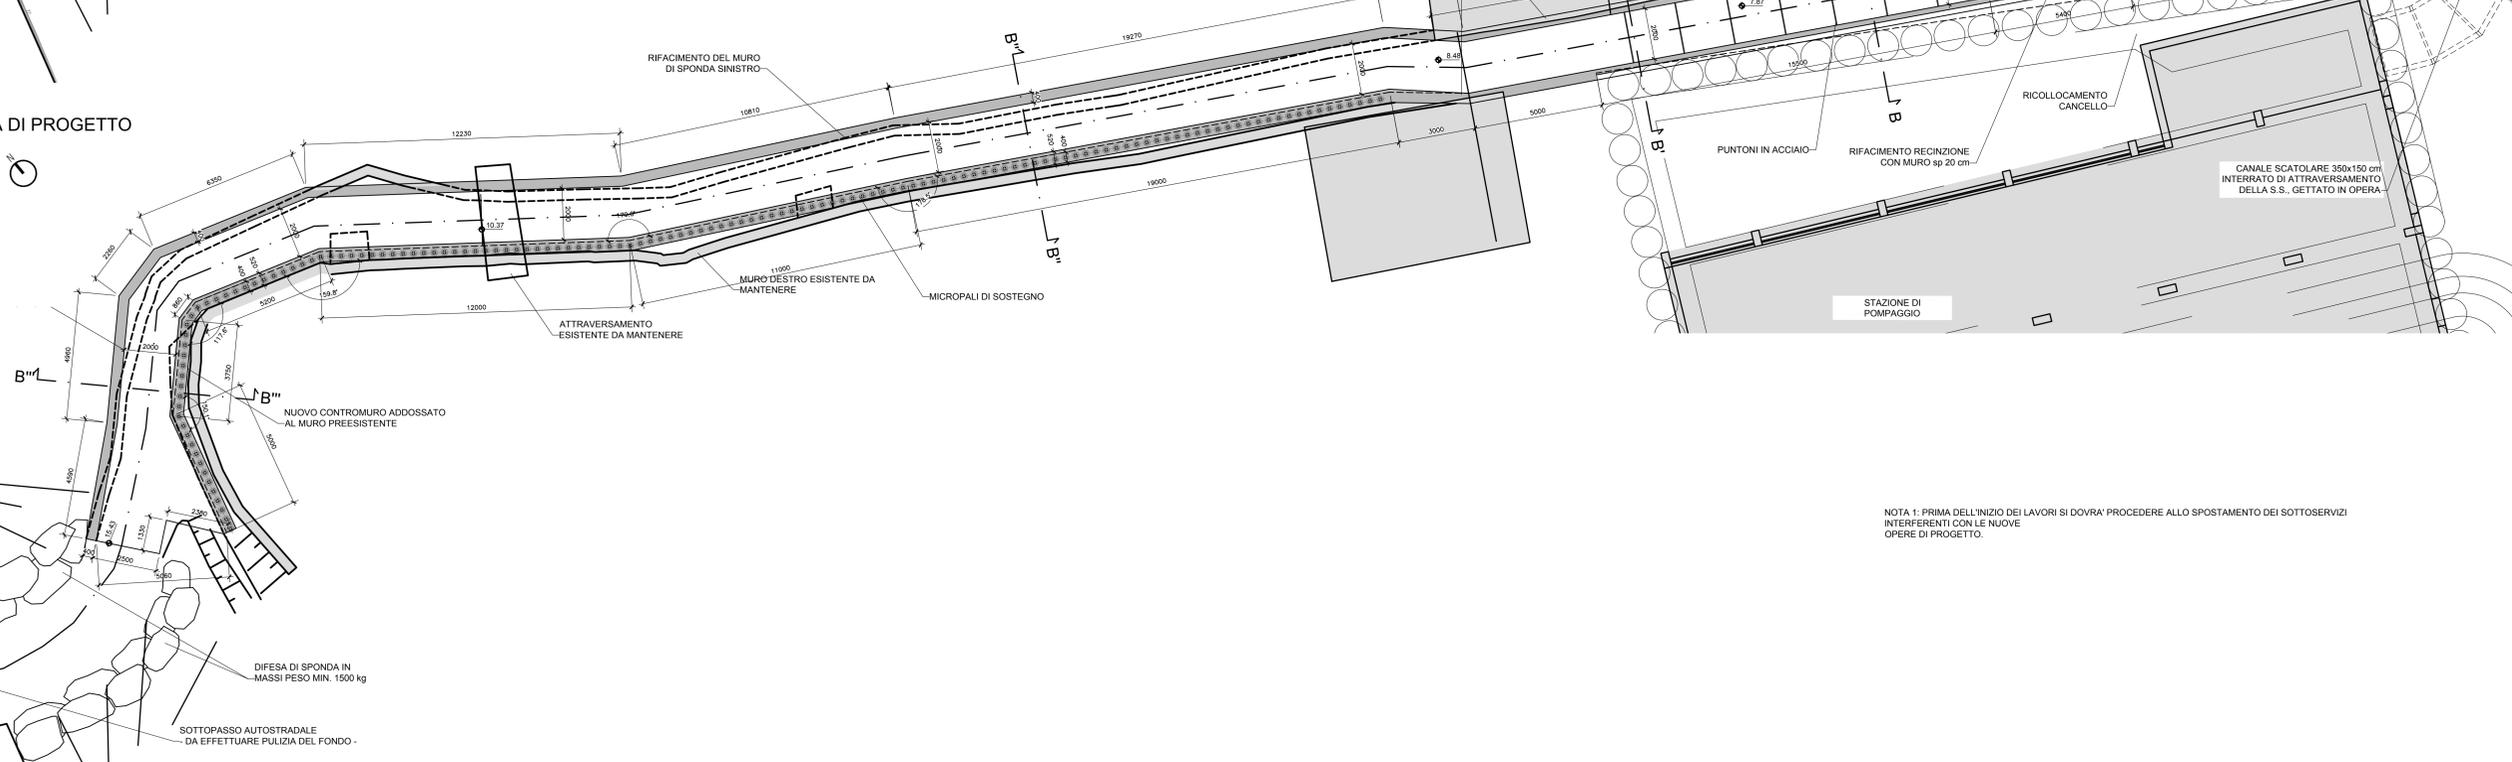

PLANIMETRIA DI PROGETTO

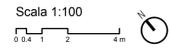

NOTA 1: PRIMA DELL'INIZIO DEI LAVORI SI DOVRA' PROCEDERE ALLO SPOSTAMENTO DEI SOTTOSERVIZI INTERFERENTI CON LE NUOVE OPERE DI PROGETTO.

Comune di Messina
 IMPRESA APPALTRICE
CO.E.D.MAR
 30015 Cavigli (ME) Tel. +39 041 4887 935
 Belfiore 2 - 10100 Siracusa Fax +39 041 4205 932
 www.coedmar.it e-mail: info@coedmar.it

COOPERATIVA
INTEGRA
 40122 Bologna Tel. +39 051 3191 300
 Via S. Felice 10/12 Fax +39 051 3191 300
 www.integracoop.it e-mail: info@integracoop.it

PROGETTAZIONE
FCM
 ingegneria
 20124 Milano Tel. +39 02 8762 211
 Via S. Felice 10/12 Fax +39 02 8762 211
 www.fcm-ingegneria.com e-mail: info@fcm-ingegneria.com

IDROTEC
 Ing. Vincenzo Iacopino
 Studio Tecnico Falzea
 Arch. Claudio Lucchesi
 Ing. Mario Marino
 Dott. Geol. Sergio Dotoli
 07140 Marino Tel. +39 0773 8642 2885
 Via Cassanese 27 Fax +39 0773 8642 2113
 e-mail: info@idrotec.it
 Via Regina Elena 155 - Messina
 Via S. Felice 10/12 - Messina
 Via Paruta 117 - P.O. del S. Spirito - Messina
 Via Paruta 9 - Messina
 Via Roma 4 - Torre Faro (ME)

PROGETTO
COMUNE DI MESSINA
 LAVORI DI COSTRUZIONE DELLA PIATTAFORMA LOGISTICA INTERMODALE TREMESTIERI CON ANNESSO SCALO PORTUALE - PRIMO STRALCIO FUNZIONALE

EMMISSIONE
PROGETTO ESECUTIVO

TITOLO
 D - OPERE D'ARTE SUI TORRENTI FAROTA E GUIDARI
 Torrente Farota - Sistemazione a monte S.S. 114 -
 Planimetria

REV.	DATA	FILE	OGGETTO	DIS.	APPR.
1					
2					
3					
4					
5					

ELABORATO IN **D121**

DATA	SCALA	FILE	P.L.	DATA
Ottobre 2017	1:100	1044_D121_0.dwg		10/17

PROGETTO: G. Carretta
 COORDINATORE: M. Dall'Averna
 VERIFICATORE: L. Massimo
 APPROVAZIONE: T. Tasso