
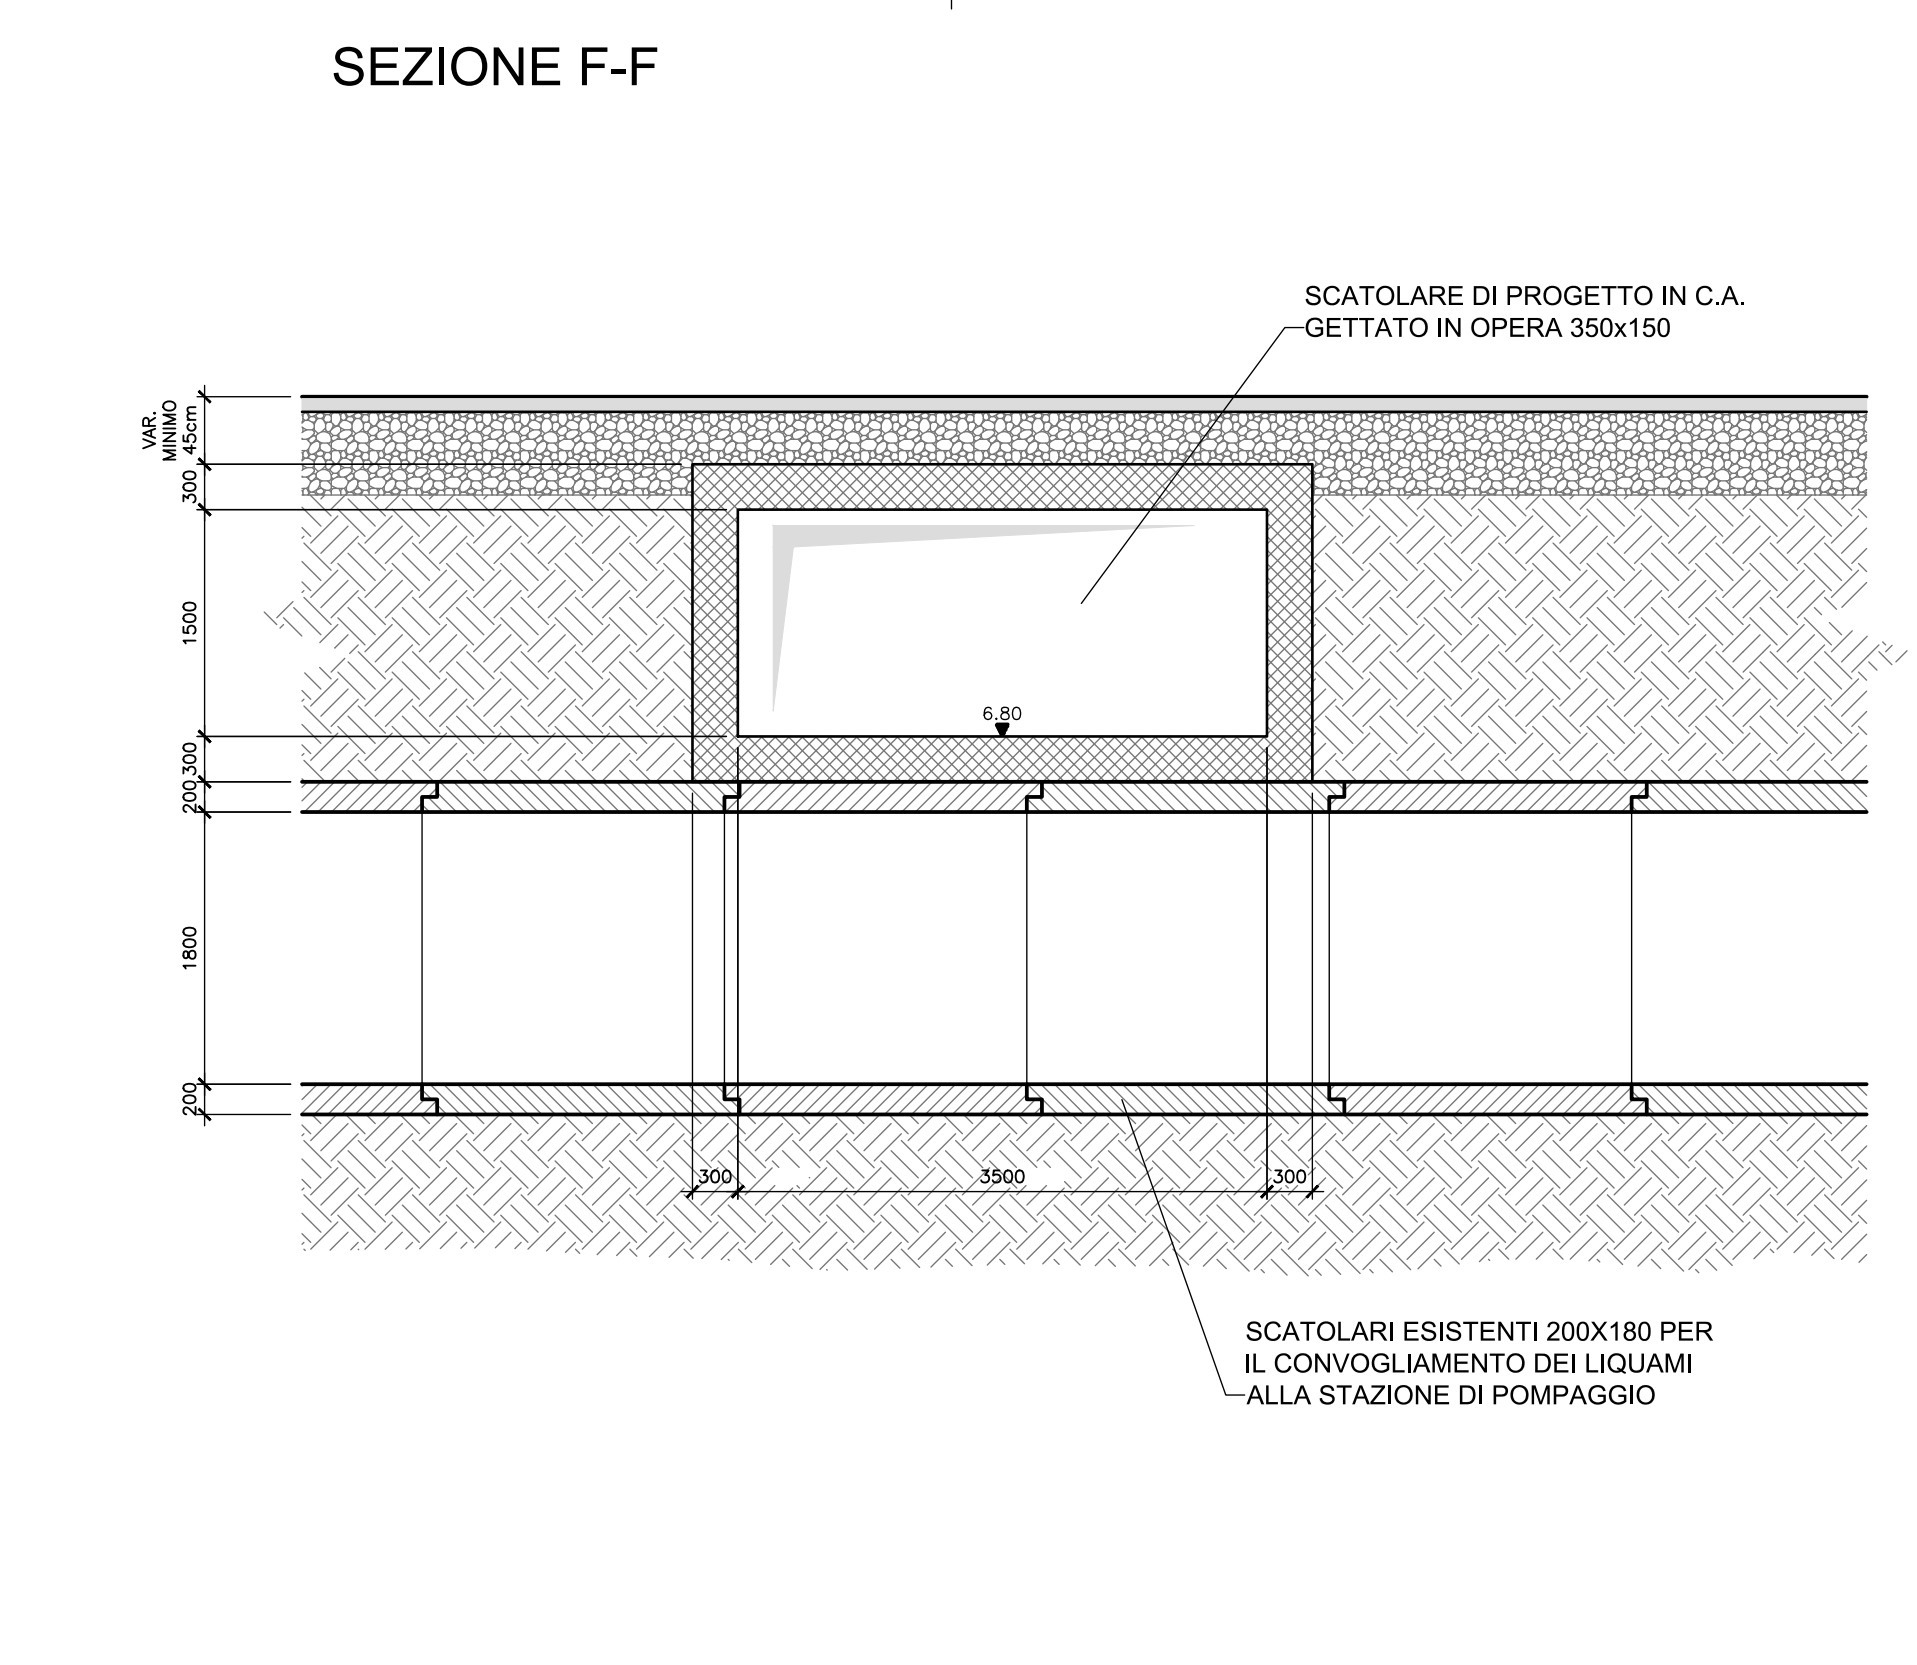
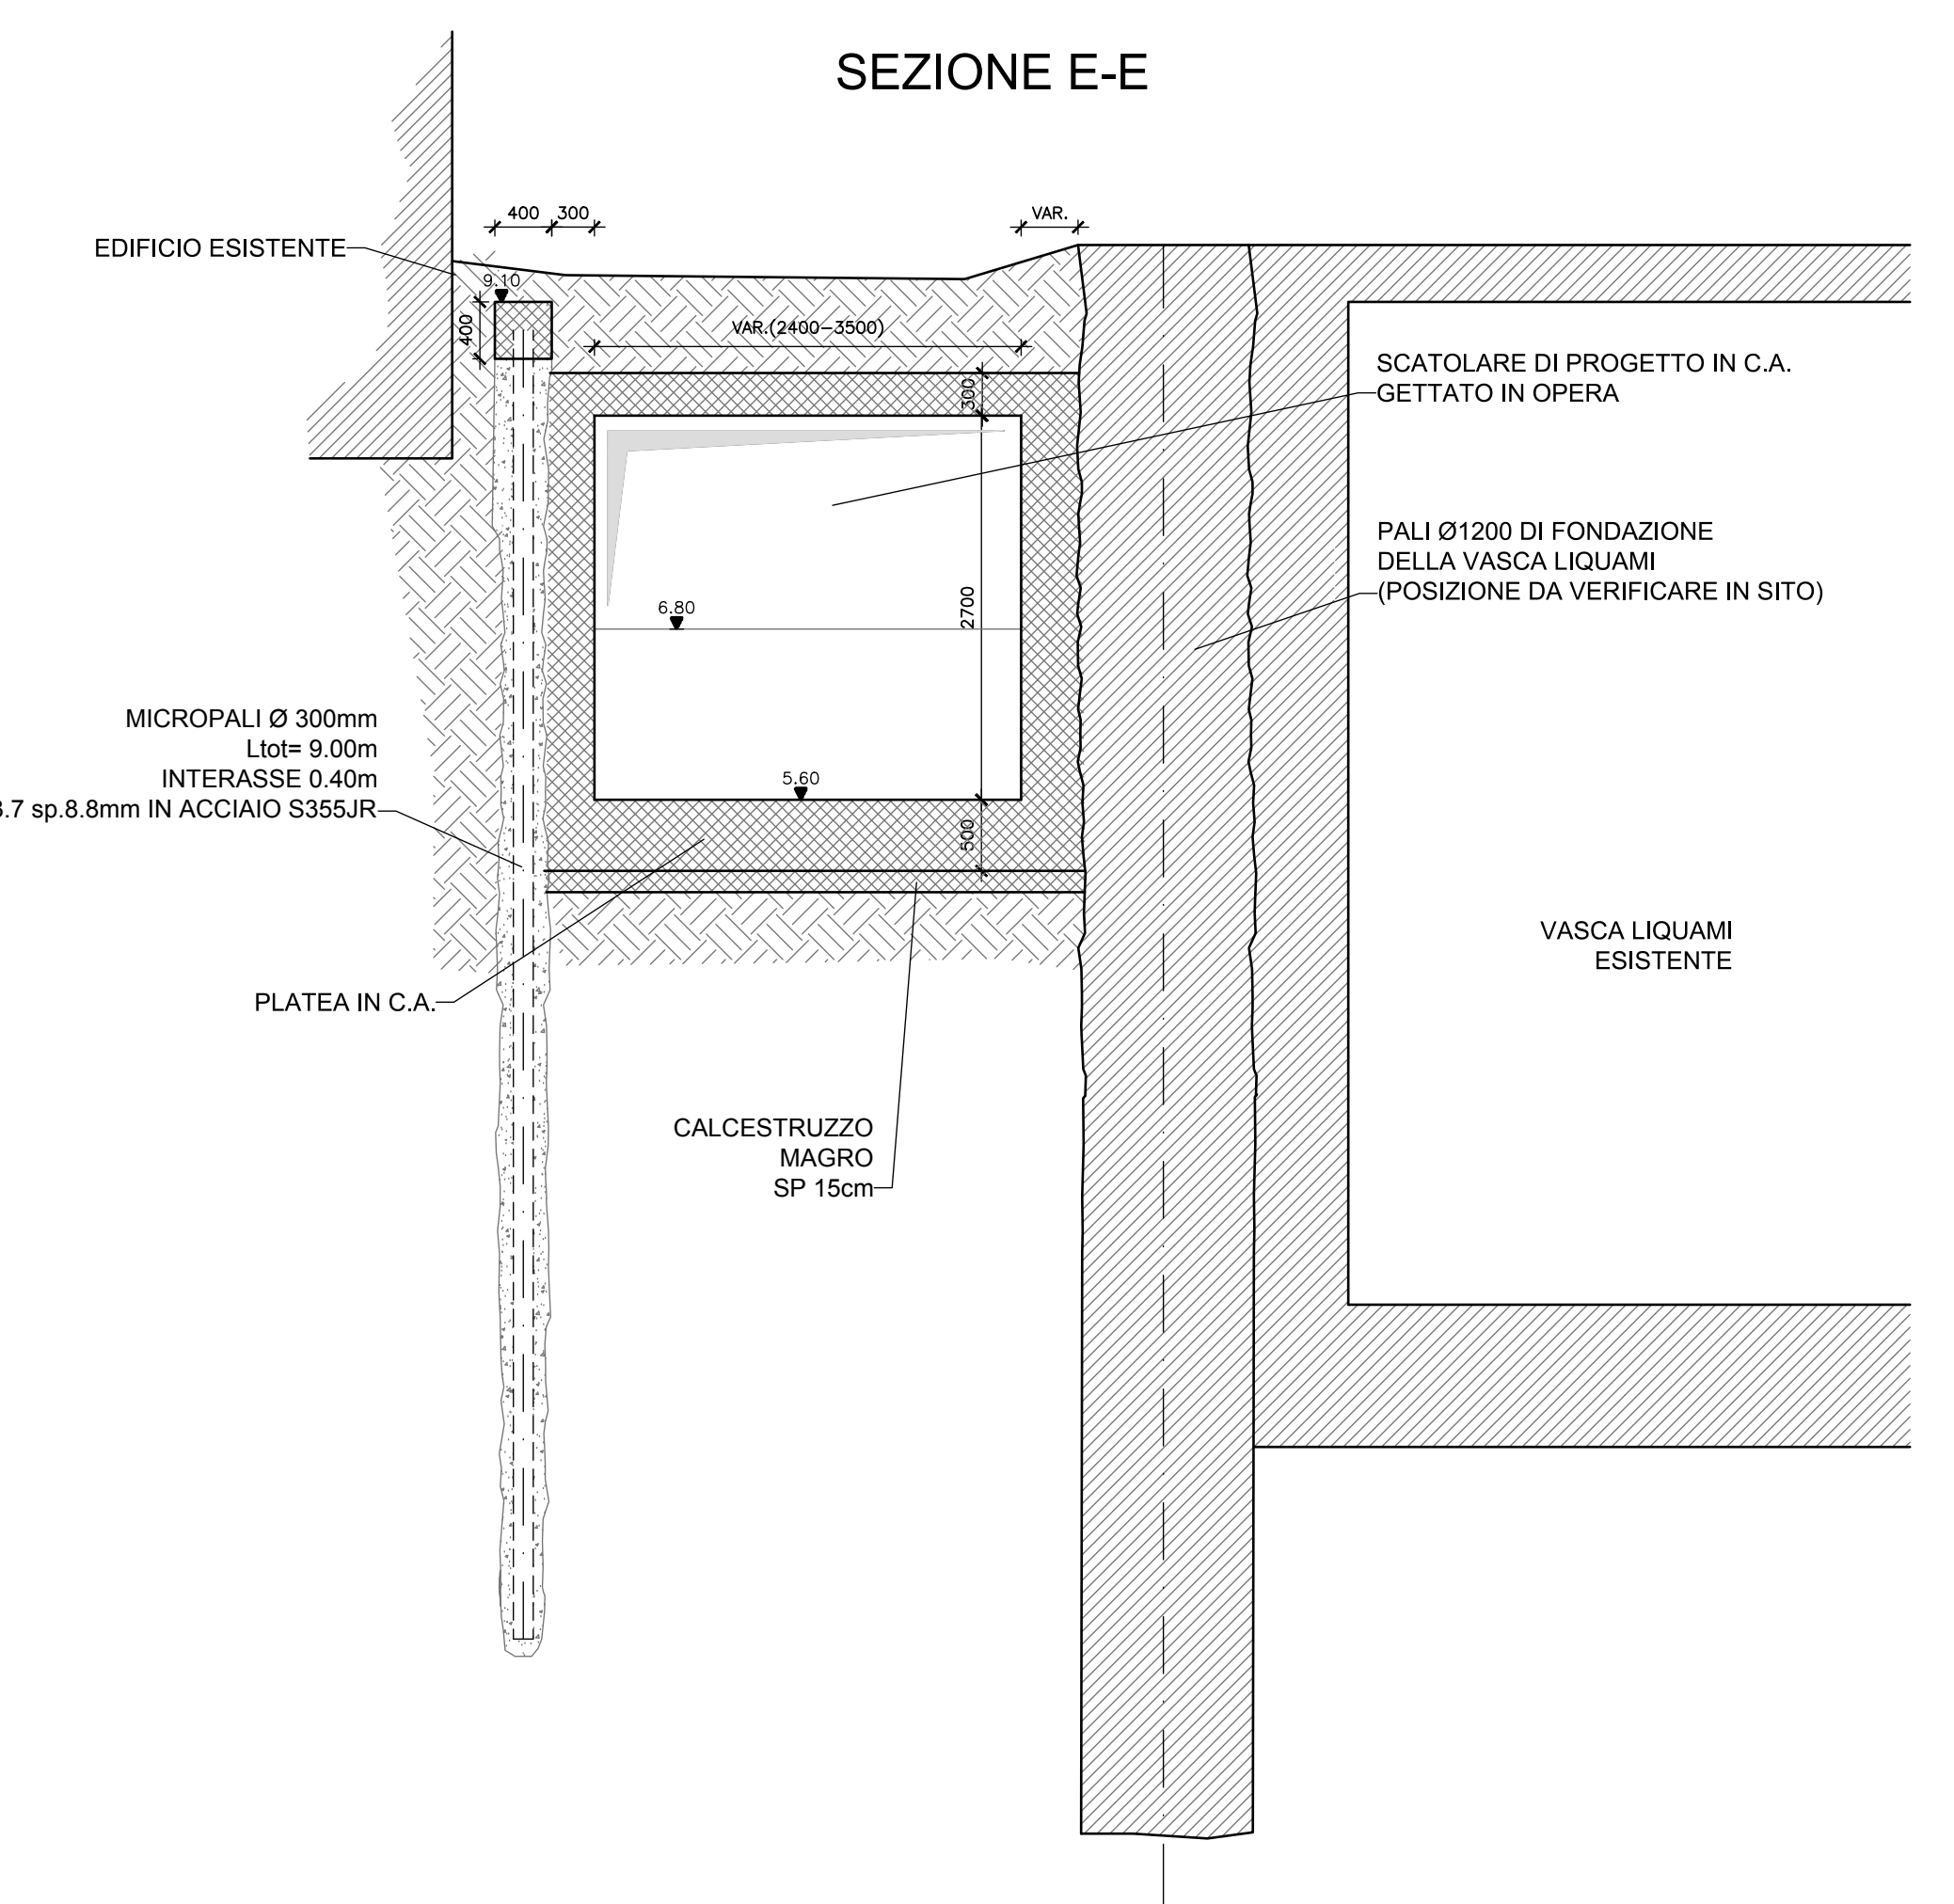
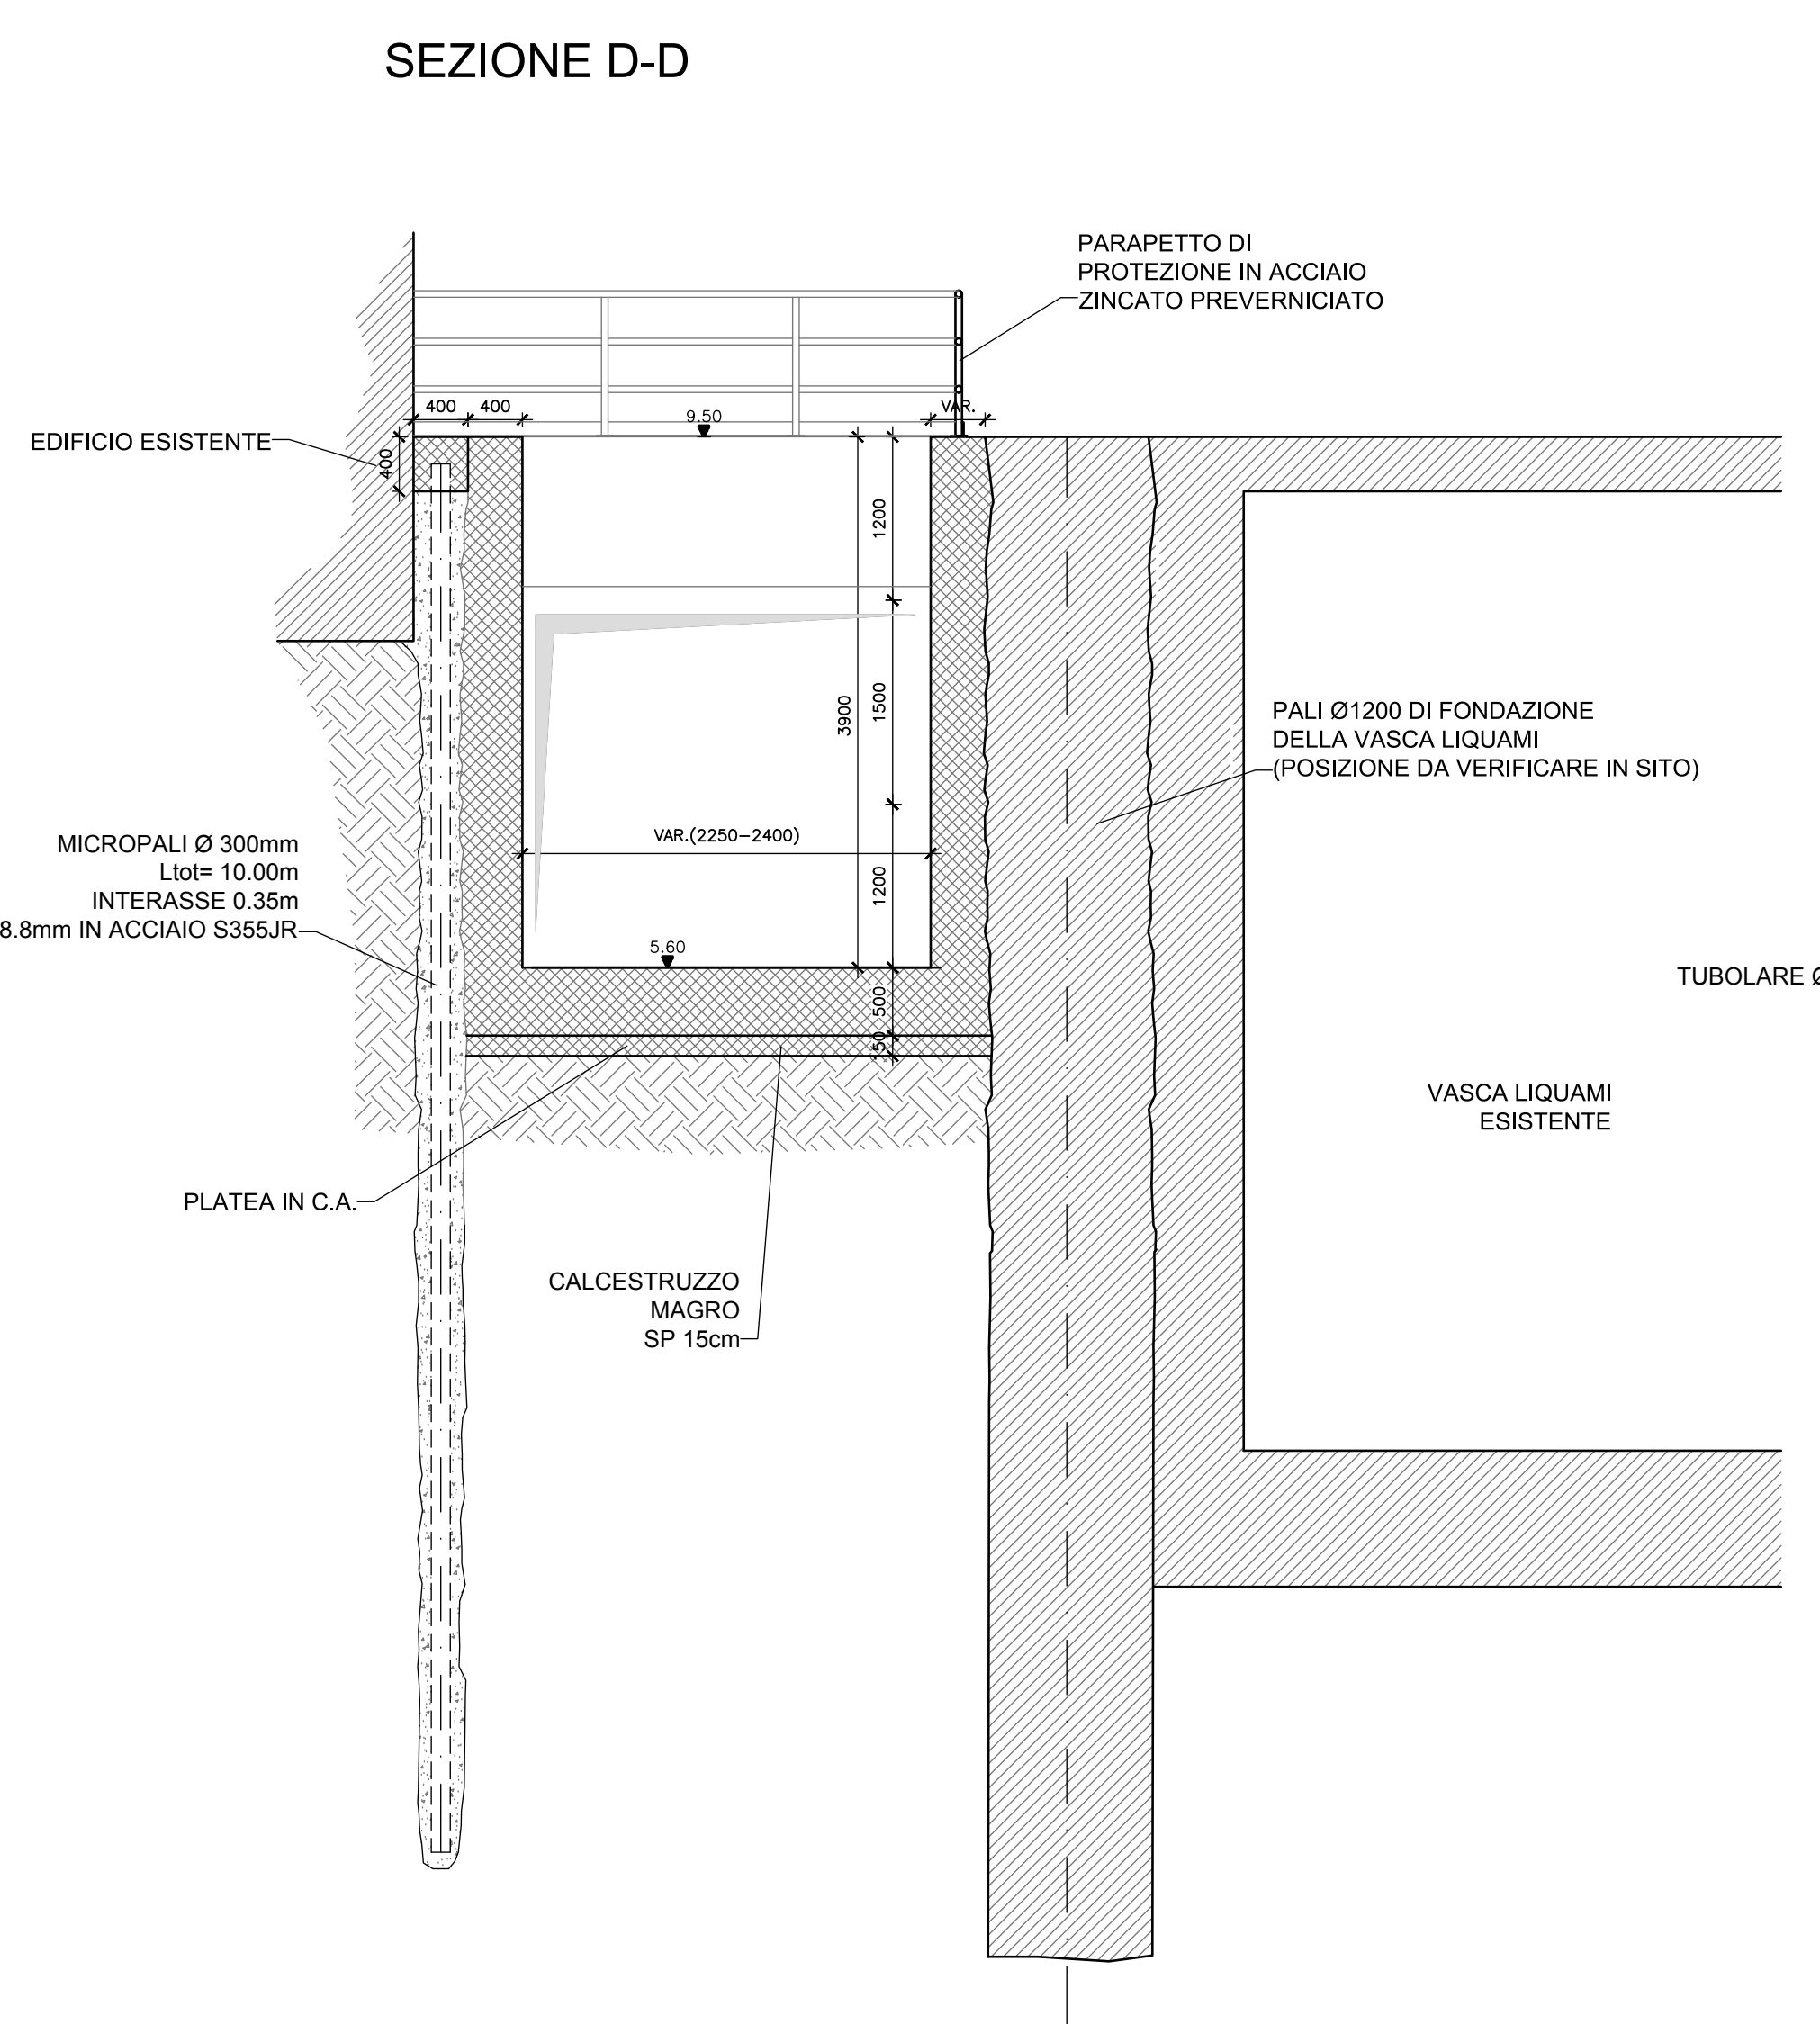


NOTA 1: PRIMA DELL'INIZIO DEI LAVORI SI DOVRA' PROCEDERE ALLO SPOSTAMENTO DEI SOTTOSERVIZI INTERFERENTI CON LE NUOVE OPERE DI PROGETTO.
 NOTA 2: L'ESATTA UBICAZIONE DEL TOMBINAMENTO FOGNARIO E' DA RICERCARE MEDIANTE SAGGI PRIMA DELL'INIZIO DEI LAVORI. IN CASO DI DIVERSO POSIZIONAMENTO DELL'INFRASTRUTTURA L'OPERA DOVRA' ESSERE ADATTATA DI CONSEGUENZA RISPETTANDO LE DIMENSIONI MINIME INDICATE.
 NOTA 3: TUTTE LE MISURE INDICATE SONO ESPRESSE IN MILLIMETRI DOVE NON DIVERSAMENTE INDICATO.

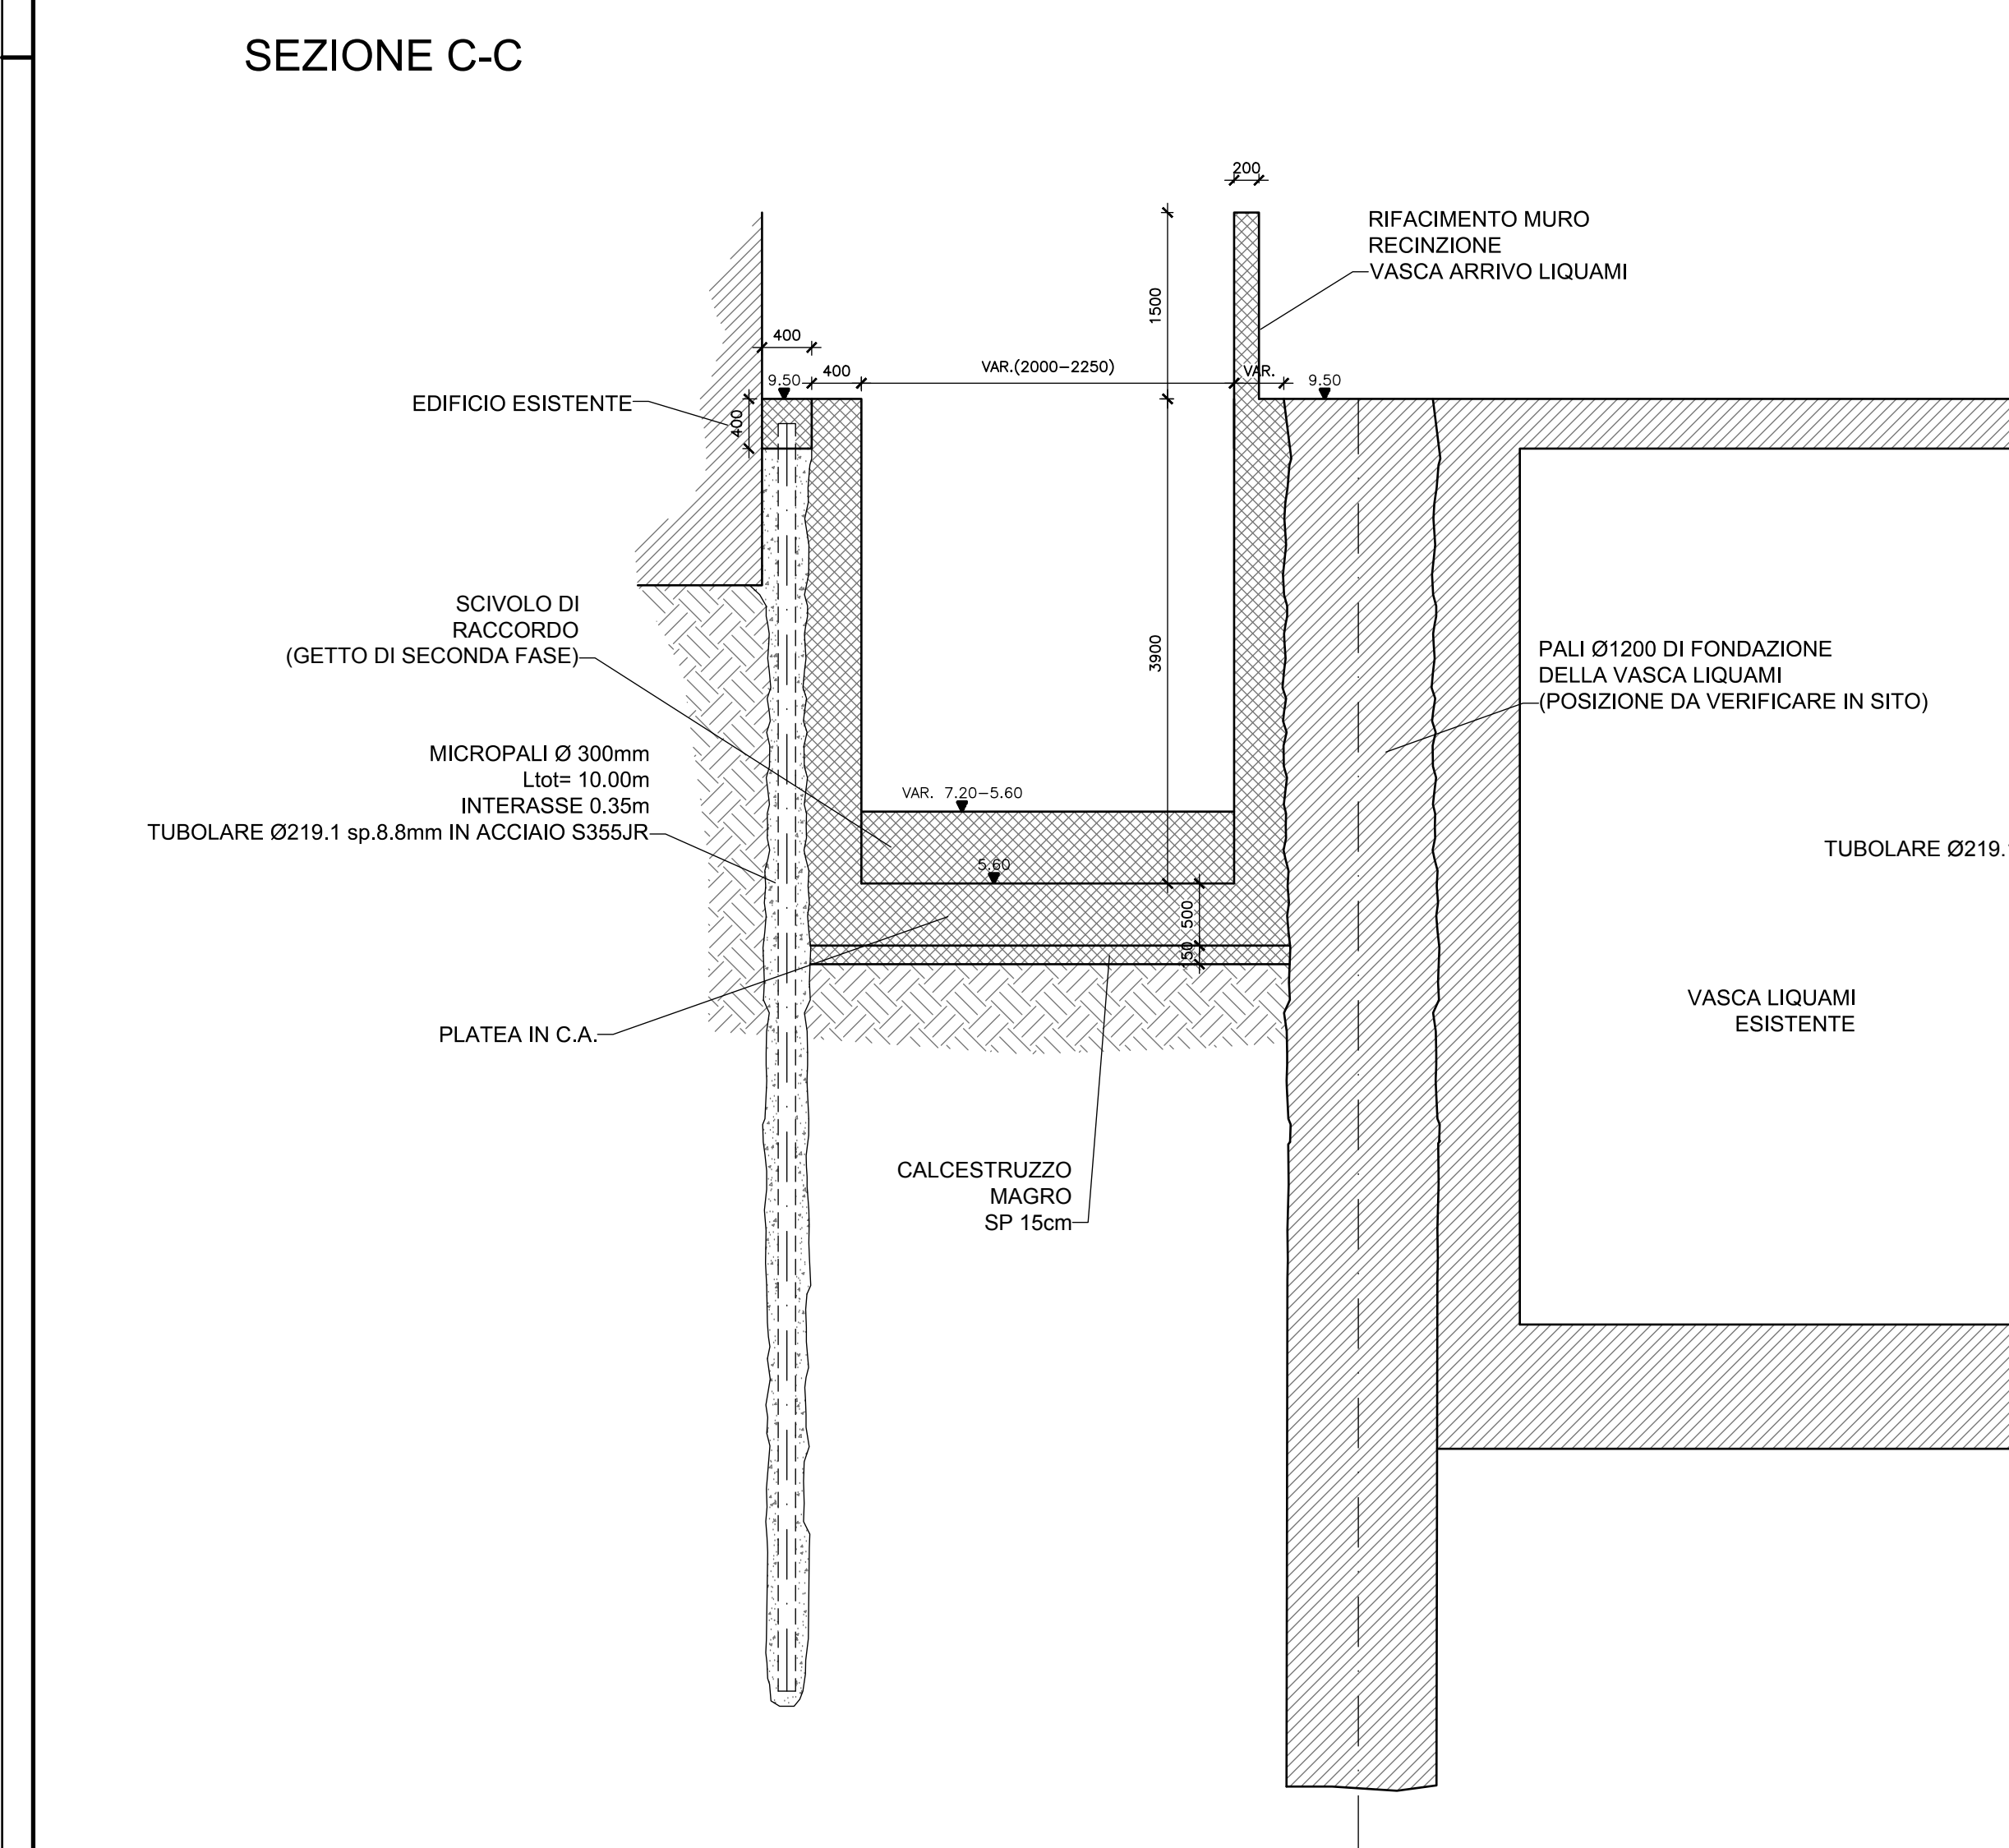

Comune di Messina

IMPRESA APPALTRICE
COED.MAR.
 30015 Chigaglia (VE) Tel: +39 041 4667 001
 Bassano del Grappa Tel: +39 042 4667 014
 www.coedmar.it

COOPATITA
INGTEA
 41121 Bologna Tel: +39 051 311 360
 Via E. Cini, 100 Tel: +39 051 311 360
 www.ingtea.it

PROGETTAZIONE
F&M
 ingegneria
 30035 Milano (VE) Tel: +39 041 5766 711
 Viale Saravalle, 8/10 Fax: +39 041 4300 033
 www.fmggroup.com

IDROTEC
 20148 Milano Tel: +39 02 8942 2885
 Via Caccagnolo, 27 Fax: +39 02 8942 1133
 mah@idrotec.it

ing. Vincenzo Iacopino
 Studio Tecnico Falzea
 Arch. Claudio Lucifora
 Ing. Mario Marino
 Dott. Geol. Sergio Doffin

PROGETTO
COMUNE DI MESSINA
LAVORI DI COSTRUZIONE DELLA PIATTAFORMA
LOGISTICA INTERMODALE TREMESTIERI CON ANNESSO
SCALO PORTUALE - PRIMO STRALCIO FUNZIONALE

EMMISSIONE
PROGETTO ESECUTIVO

TITOLO
D - OPERE D'ARTE SUI TORRENTI FAROTA E GUIDARI
 Torrenti Farota - Attraversamento SS114 e Ferrovia -
 Sezione zona di monte

REV	DATA	FILE	OGGETTO	DIS.	APPR.
1					
2					
3					
4					
5					

ELABORATO IN: **D126**

DATA	SCALA	FILE	Z.N.
03/09/2017	1:50	1044_D126_0.dwg	1044

PROGETTO: G. Carotta
 DISSEGNO: M. Dell'Aversana
 VERIFICA: L. Masiero
 APPROVAZIONE: T. Tassè