
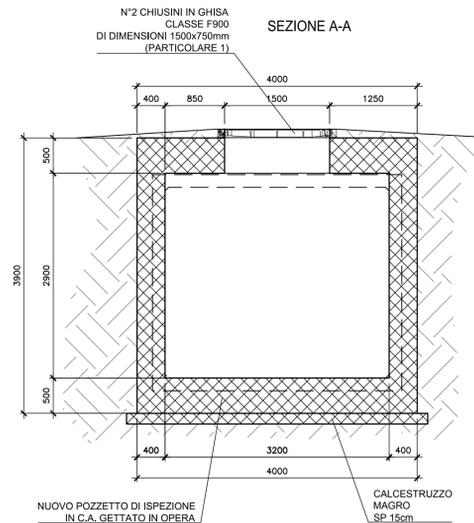
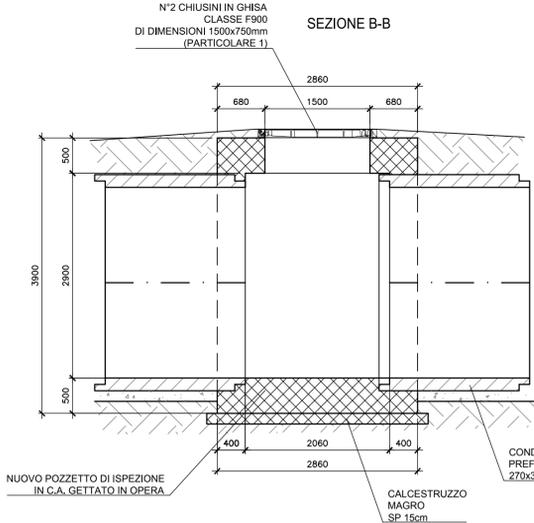
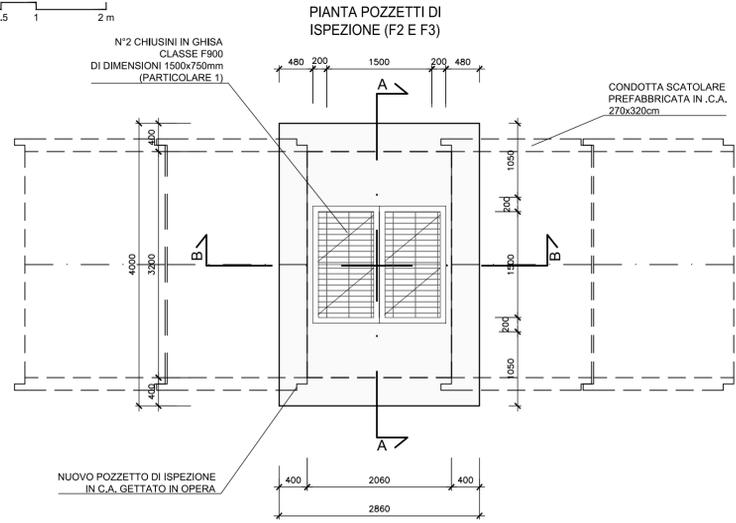





TORRENTE FAROTA - TOMBINAMENTO SCATOLARE - MANUFATTI

Scala 1:50

 











**CHIUSINO IN GHISA F900
DIMENSIONI INTERNE 1500x750mm**

Scala 1:20

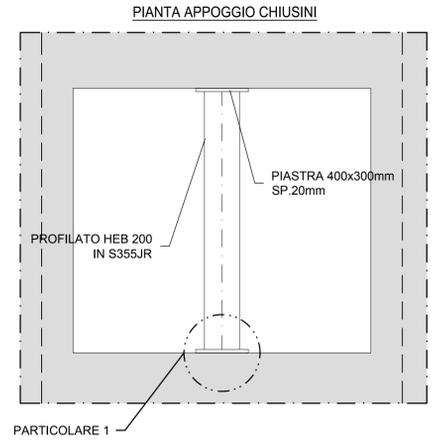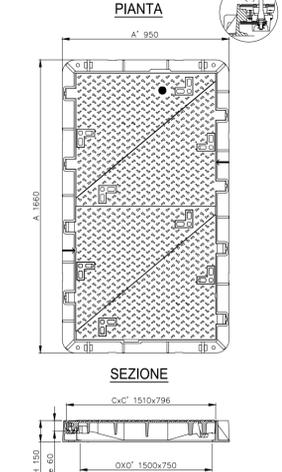 

PARTICOLARE 1

Scala 1:10

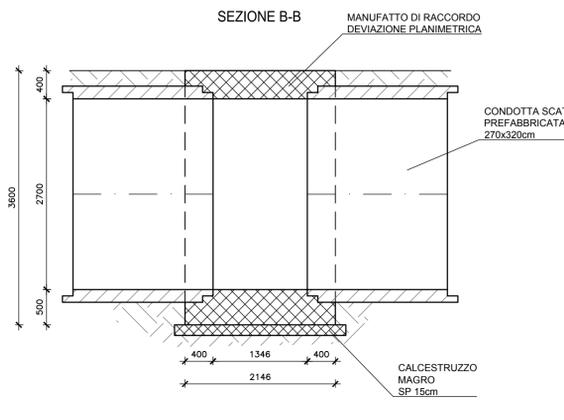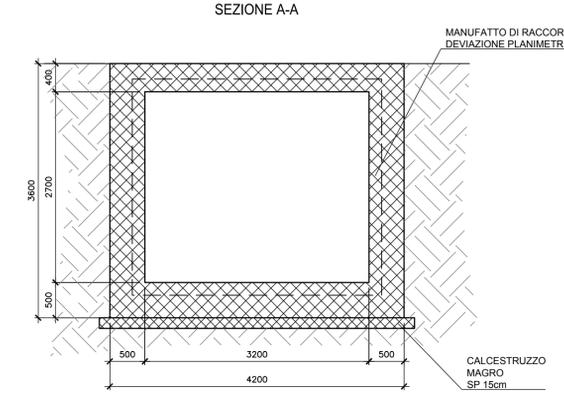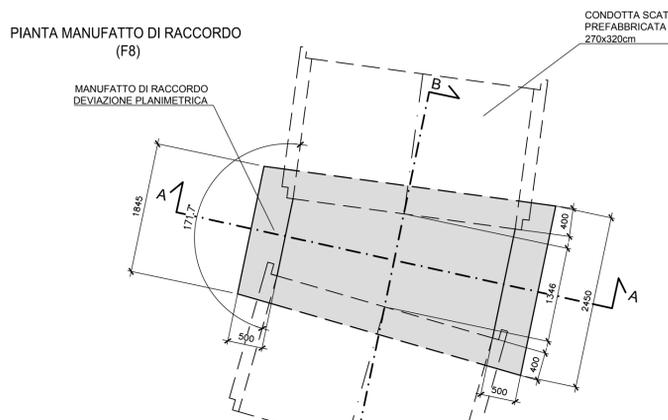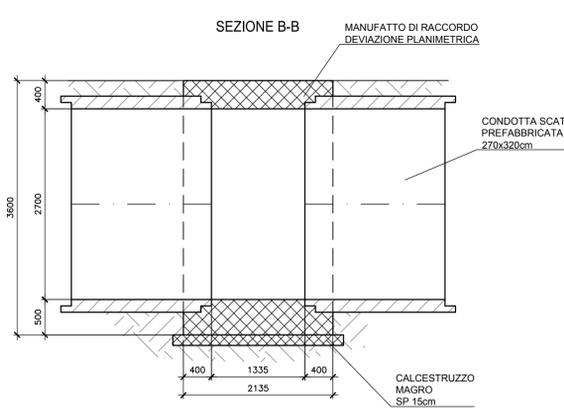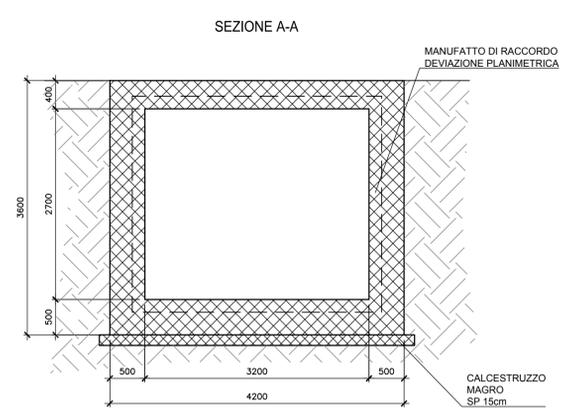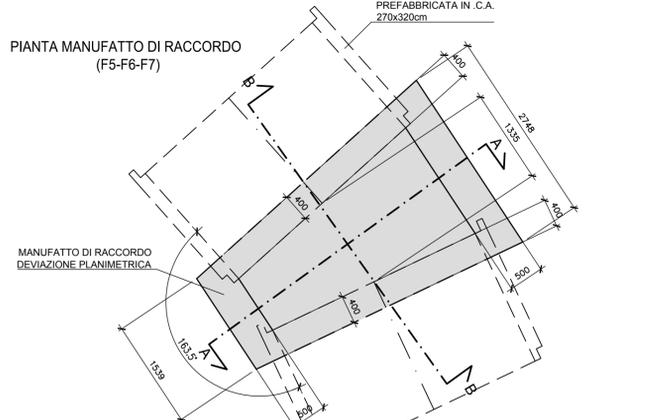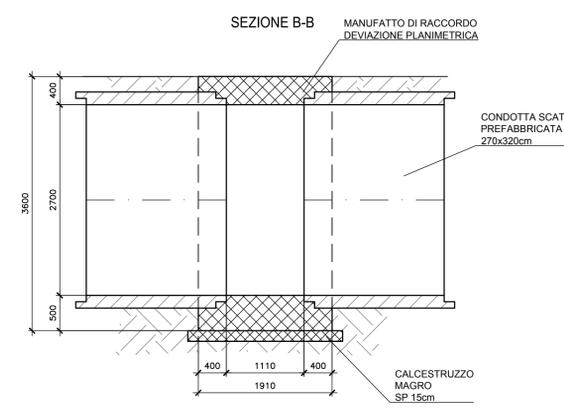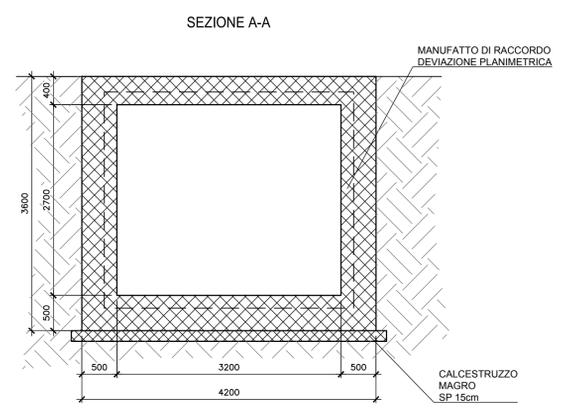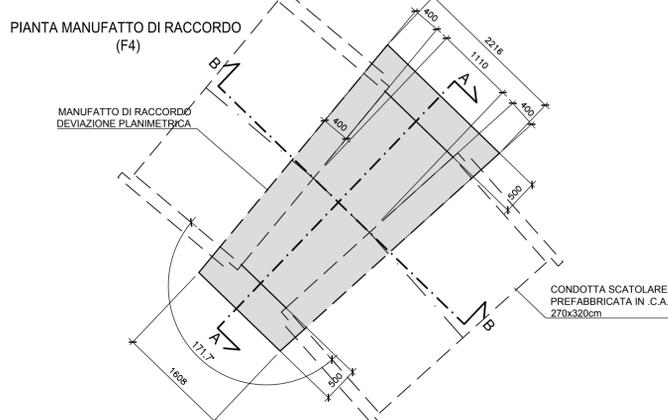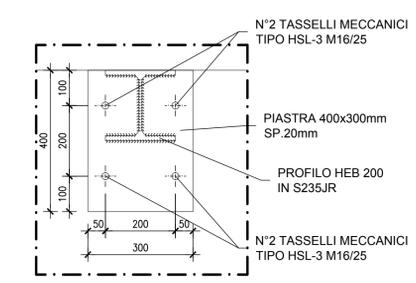

IMPRESA APPALTRICE
CO.E.D.MAR.
30019 Choggia (VE) Tel. +39 041 4967 925
Basilchiera F. - Val de Rio Fax +39 041 4967 914
www.coedmar.it cont@coedmar.it

COOPTATA
INGEGNERIA INTEGRA
41132 Dongia Tel. +39 041 3181 300
Via M. E. Lepido, 1832 Fax +39 041 3181 300
www.ingegneriaintegra.it info@ingegneriaintegra.it

PROGETTAZIONE
F&M ingegneria
30035 Mirano (VE) Tel. +39 041 5785 711
Viale Belvedere, 6/10 Fax +39 041 4355 933
www.fm-ingegneria.com firm@ingegneria.com

IDROTEC
20148 Milano Tel. +39 02 8842 2085
Via Caccaporci, 27 Fax +39 02 8842 2133
mail@idrotec-ingegneria.it
Ing. Vincenzo Iacopino
Studio Tecnico Falzea
Arch. Claudio Lucchesi
Ing. Marilio Marino
Dott. Geol. Sergio Doffin

PROGETTO
**COMUNE DI MESSINA
LAVORI DI COSTRUZIONE DELLA PIATTAFORMA
LOGISTICA INTERMODALE TREMESTIERI CON ANNESSO
SCALO PORTUALE - PRIMO STRALCIO FUNZIONALE**

EMISSIONE
PROGETTO ESECUTIVO

TITOLO
**D - OPERE D'ARTE SUI TORRENTI FAROTA E GUIDARI
Torrente Farota
Tombinamento scatolare - Manufatti di raccordo**

REV.	DATA	FILE	OGGETTO	DIS.	APPR.
1					
2					
3					
4					
5					

ELABORATO N. **D132**

DATA:	SCALA:	FILE:	J.N.:
Ottobre 2017	1:50	1044_D132_0.dwg	1044
PROGETTO:	DISEGNO:	VERIFICA:	APPROVAZIONE:
G. Carretta	M. Dell'Aversana	L. Massaro	T. Tassi