
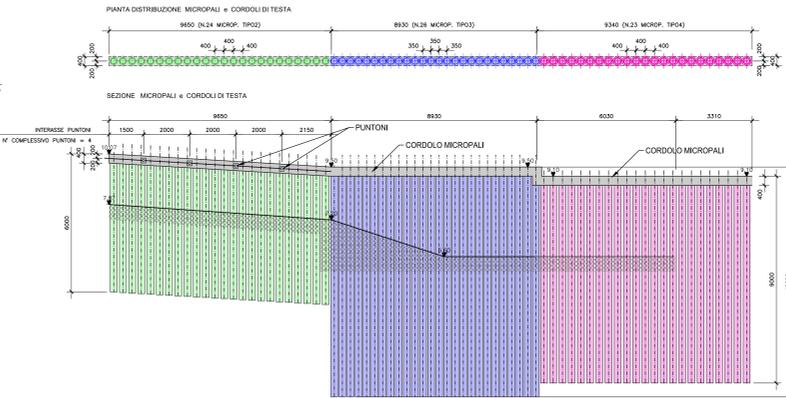




**PIANTA E PROSPETTO SVILUPPO PALIFICATE**

Scala 1:100

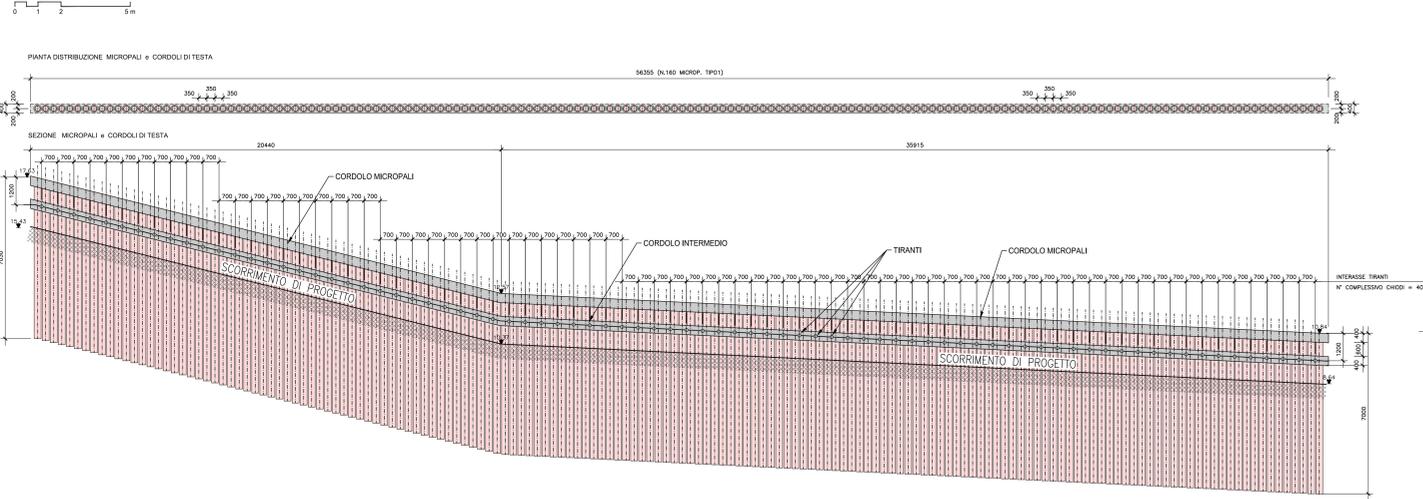


**SEZIONI DI ARMATURA CANALE**

Scala 1:50

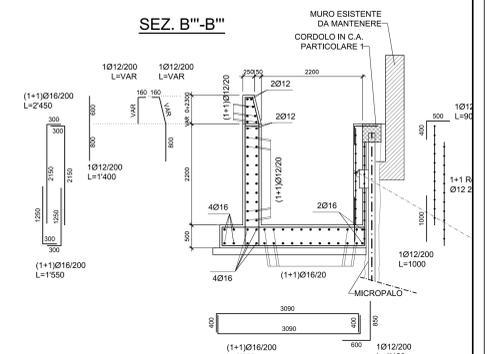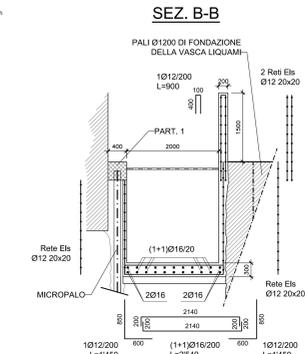


**CONNETTORI D'ARMATURA**


Connettori armatura pareti verticali: 9 ogni mq di superficie

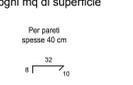

Connettori armatura platee e solette: 9 ogni mq di superficie

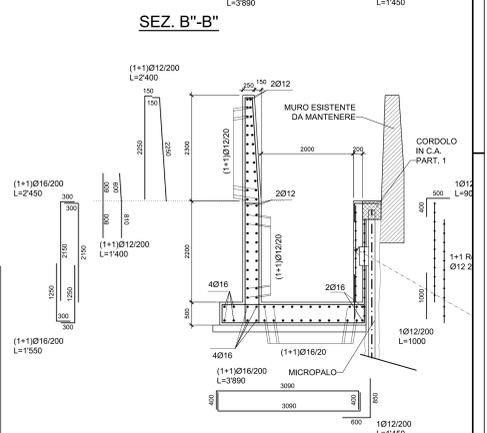


**SEZ. B'-B'**

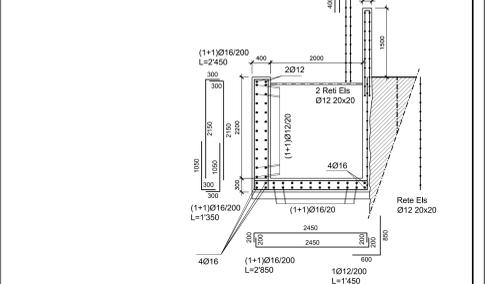

**TIPOLOGIE DI PALO**

Scala 1:50

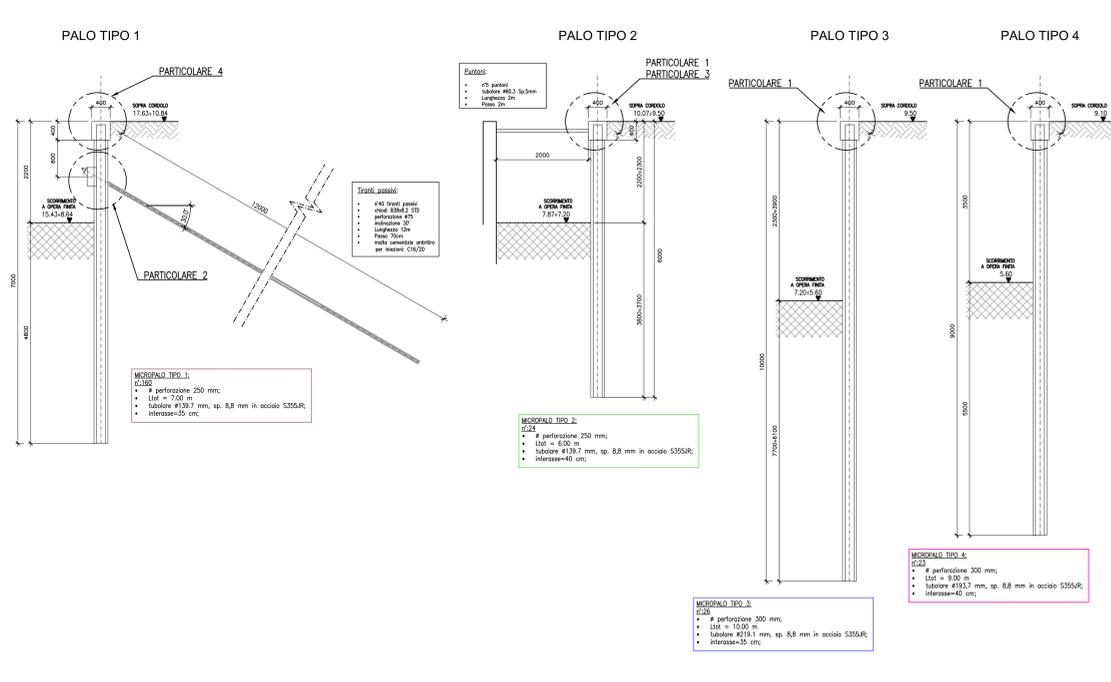


**PARTICOLARI**

**PARTICOLARE 1**

CORDOLO DI TESTA IN C.A.


Scala 1:10

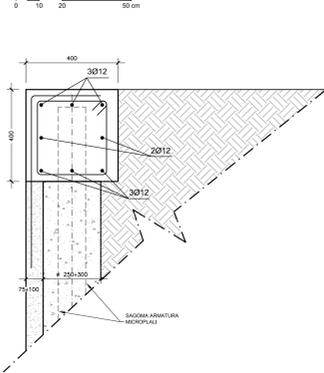

**PARTICOLARE 4**

CORDOLO DI TESTA IN C.A.


Scala 1:10

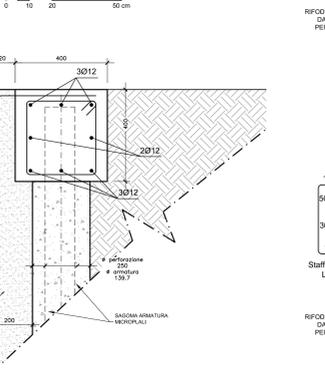

**PARTICOLARE 2**

CORDOLO DI RIPARTIZIONE INTERMEDIO IN C.A.


Scala 1:10

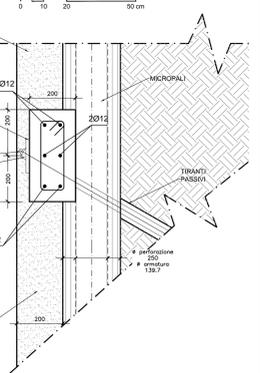

**PARTICOLARE RIFODERA**

MICROPALI TIPO 2-3-4


Scala 1:20

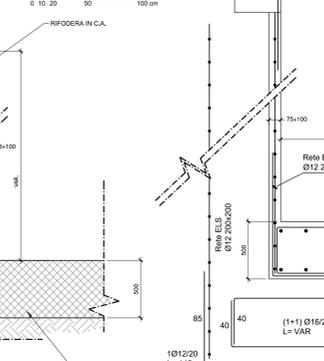

**PARTICOLARE RIFODERA**



MICROPALI TIPO 1

Scala 1:20

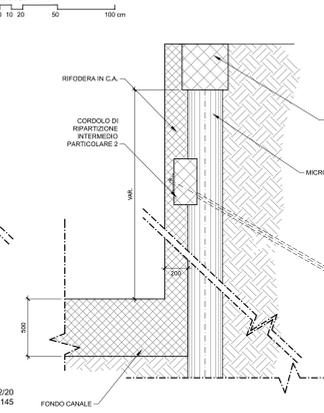

**DISTRIBUZIONE IN PIANTA DELLE PALIFICATE**


Scala 1:200

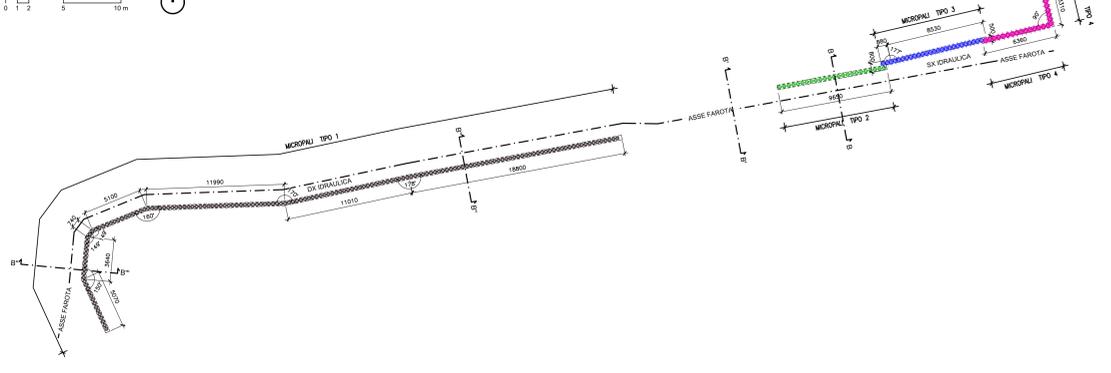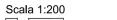

**PARTICOLARE 3**

FISSAGGIO PUNTONI

Scala 1:2

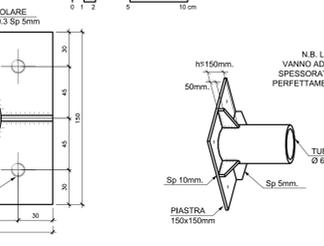

**NOTE E PRESCRIZIONI**

- LE MISURE INDICATE SONO ESPRESSE IN mm.
- LE QUOTE ALTIMETRICHE INDICATE SONO ASSOLUTE ED ESPRESSE IN m s.l.m.
- LA CORRISPONDENZA DELLE QUOTE ALTIMETRICHE E TUTTE LE MISURE INDICATE DEVONO ESSERE VERIFICATE PRIMA DELL'INIZIO DEI LAVORI A CURA DELL'IMPRESA, CON LA D.L.

**Comune di Messina**

IMPRESA APPALTA TRICE  
**CO.FED.MAR.**  
0015 Cavigli (ME) Tel. +39 091 4881 025  
Messina, V. S. Maria, 101 Fax +39 091 4230 033  
www.co-fed-mar.it email: info@co-fed-mar.it

COOPERATIVA  
**INFESTRA**  
00100 Roma Tel. +39 06 591 100  
www.infestra.it email: info@infestra.it

PROGETTAZIONE  
**FM Ingegneria**  
00187 Roma Tel. +39 06 4780 111  
Via Salaria, 819 Fax +39 06 4780 033  
www.fmg.it email: info@fmg.it

**PROTEC**  
01100 Roma Tel. +39 06 860 2882  
Via Casarandoli, 27 Fax +39 06 860 2133  
www.protec.it email: info@protec.it

Ing. Vincenzo Scoppio  
Studio Tecnico Fabozzi  
Arch. Claudio Scuderi  
Ing. Marco Manno  
Dott. Geol. Sergio D'Adda

PROGETTO  
**COMUNE DI MESSINA**  
LAVORI DI COSTRUZIONE DELLA PIATTAFORMA LOGISTICA INTERMODALE TREMESTIERI CON ANNESSO SCALO PORTUALE - PRIMO STRALCIO FUNZIONALE

EMMISSIONE  
**PROGETTO ESECUTIVO**

TITOLO  
D - OPERE D'ARTE SUI TORRENTI FAROITA E GUIDARI  
Torrente Faroita - Tratto tra autorota e S.S. 114

REV.	DATA	FILE	OGGETTO	DIS.	APPR.
1					
2					
3					
4					
5					

ELABORATO IN  
**D211**

DATA: 03/08/2017  
PROGETTO: A. Manno  
SCALA: VARIE  
FAS: 1044\_D211\_3.dwg  
IN: 1044  
VERIFICA: L. Manno  
APPROVAZIONE: T. Scuderi