



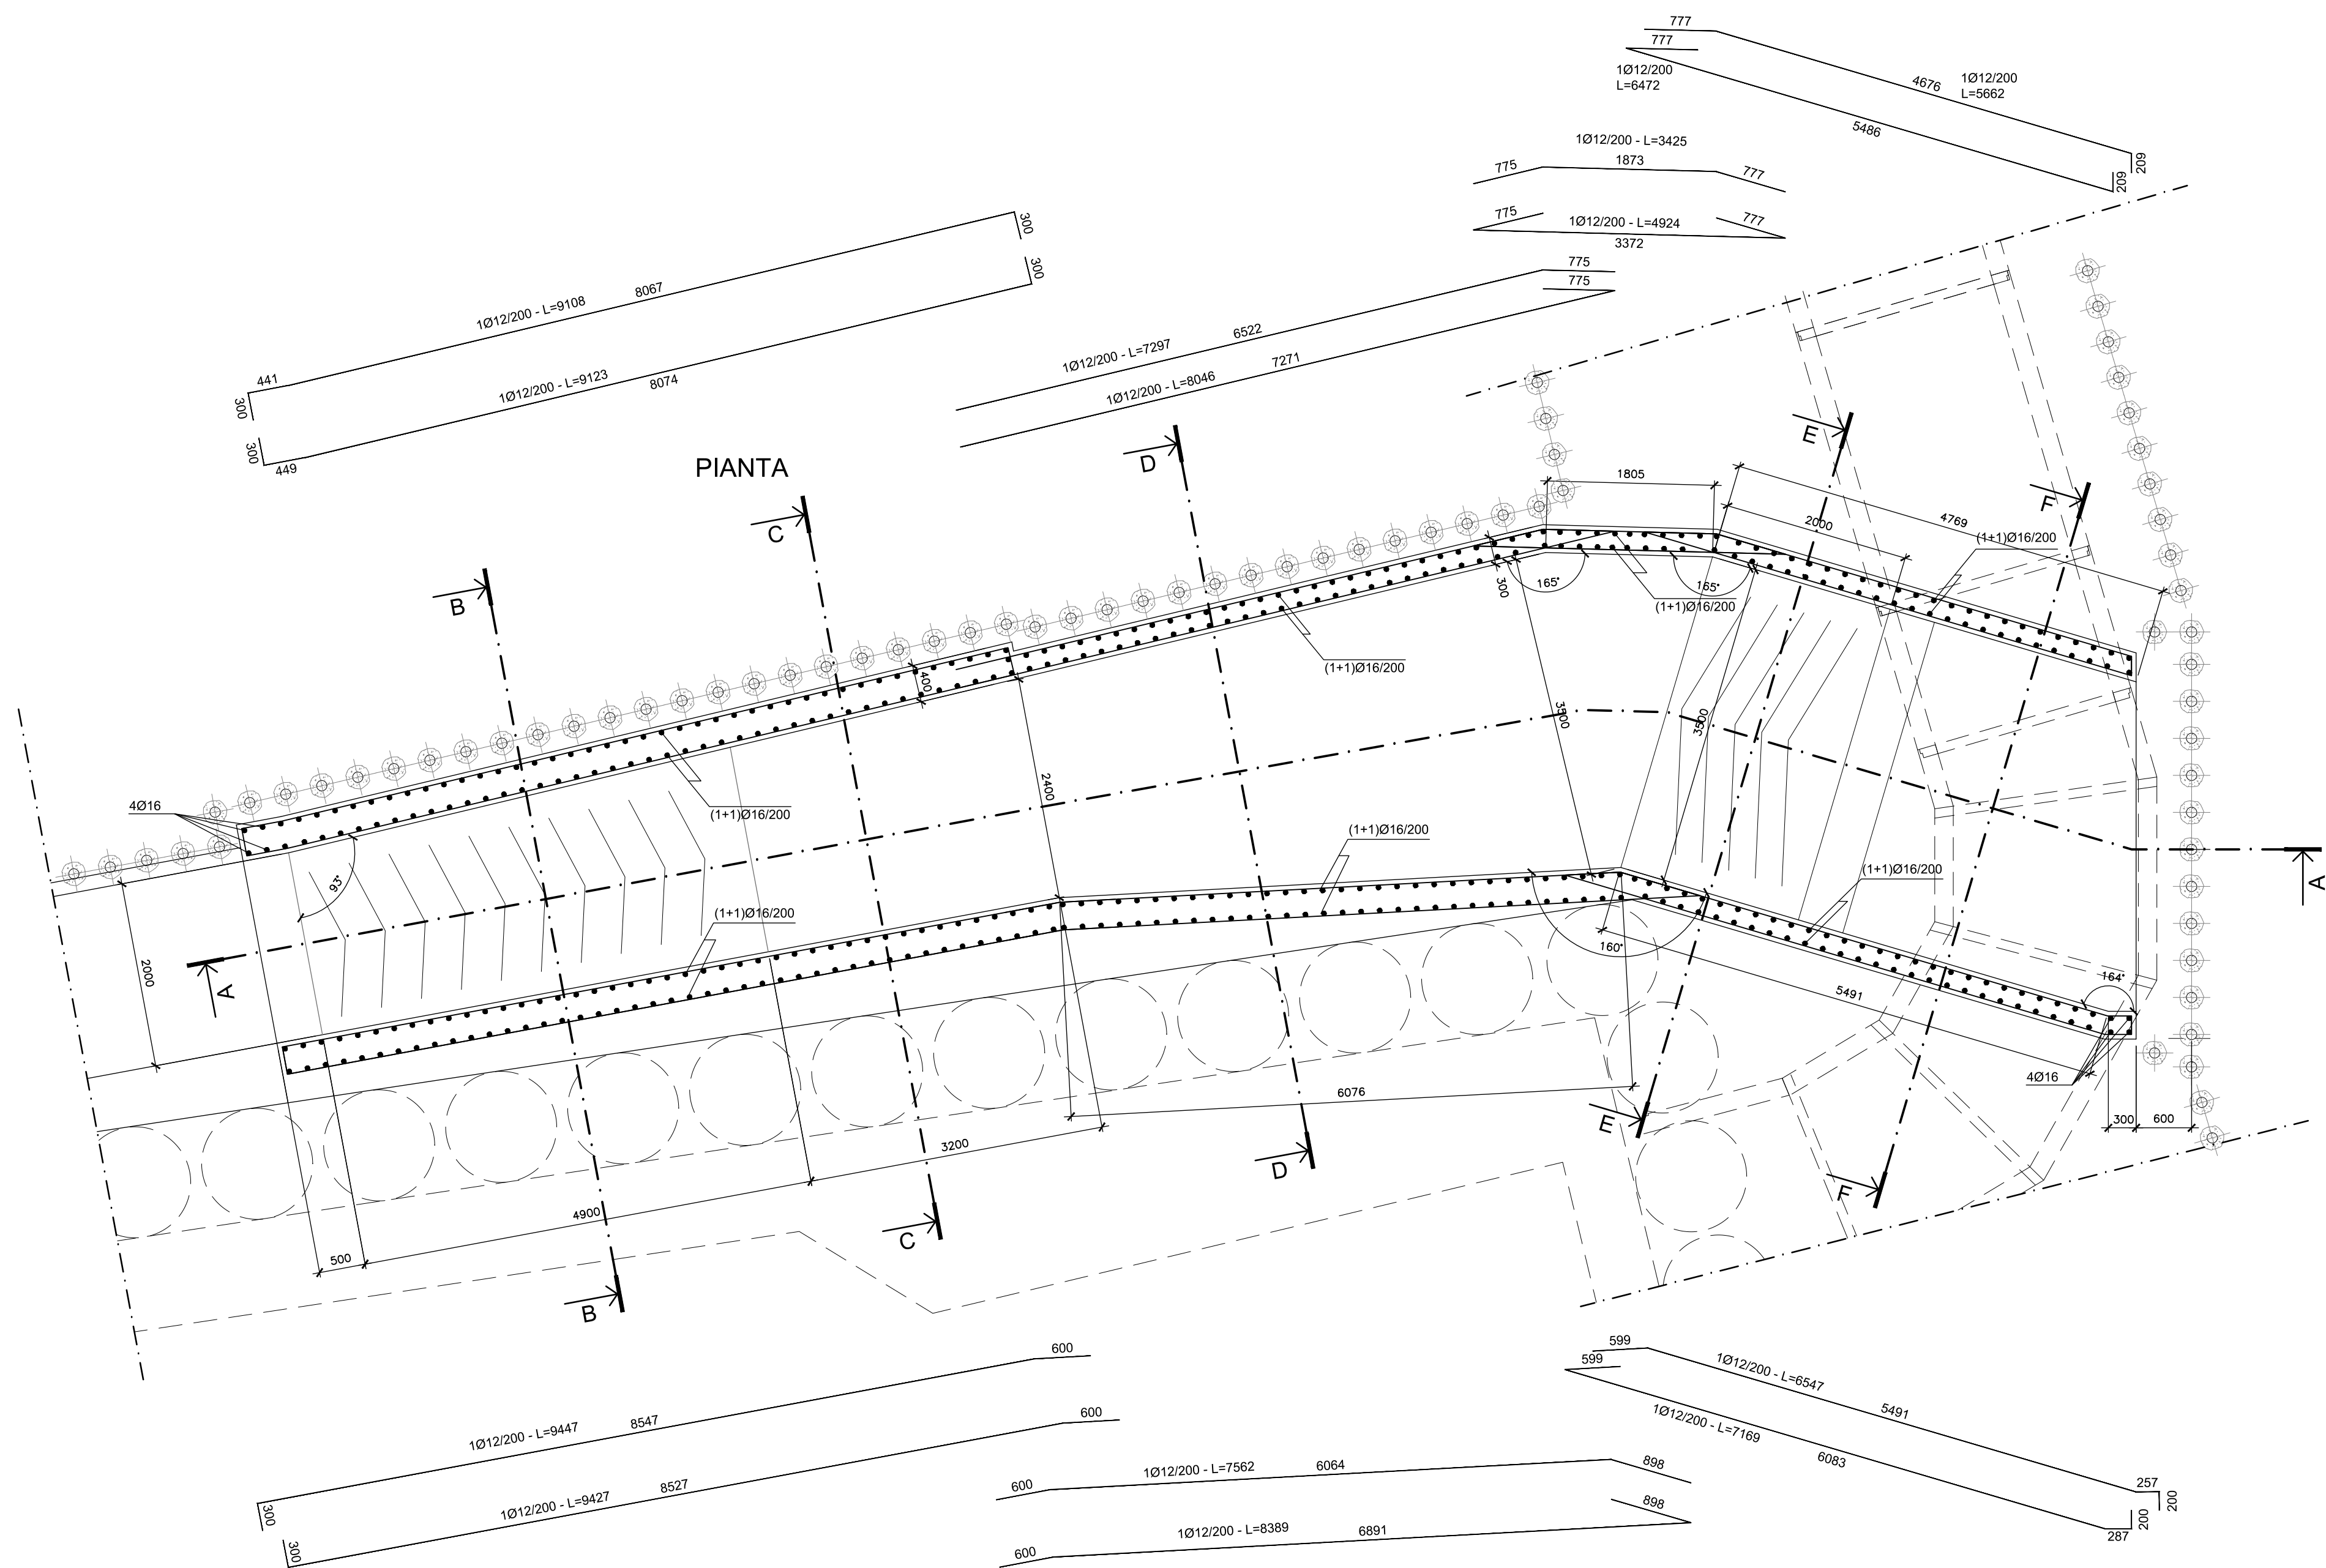


PIANTA

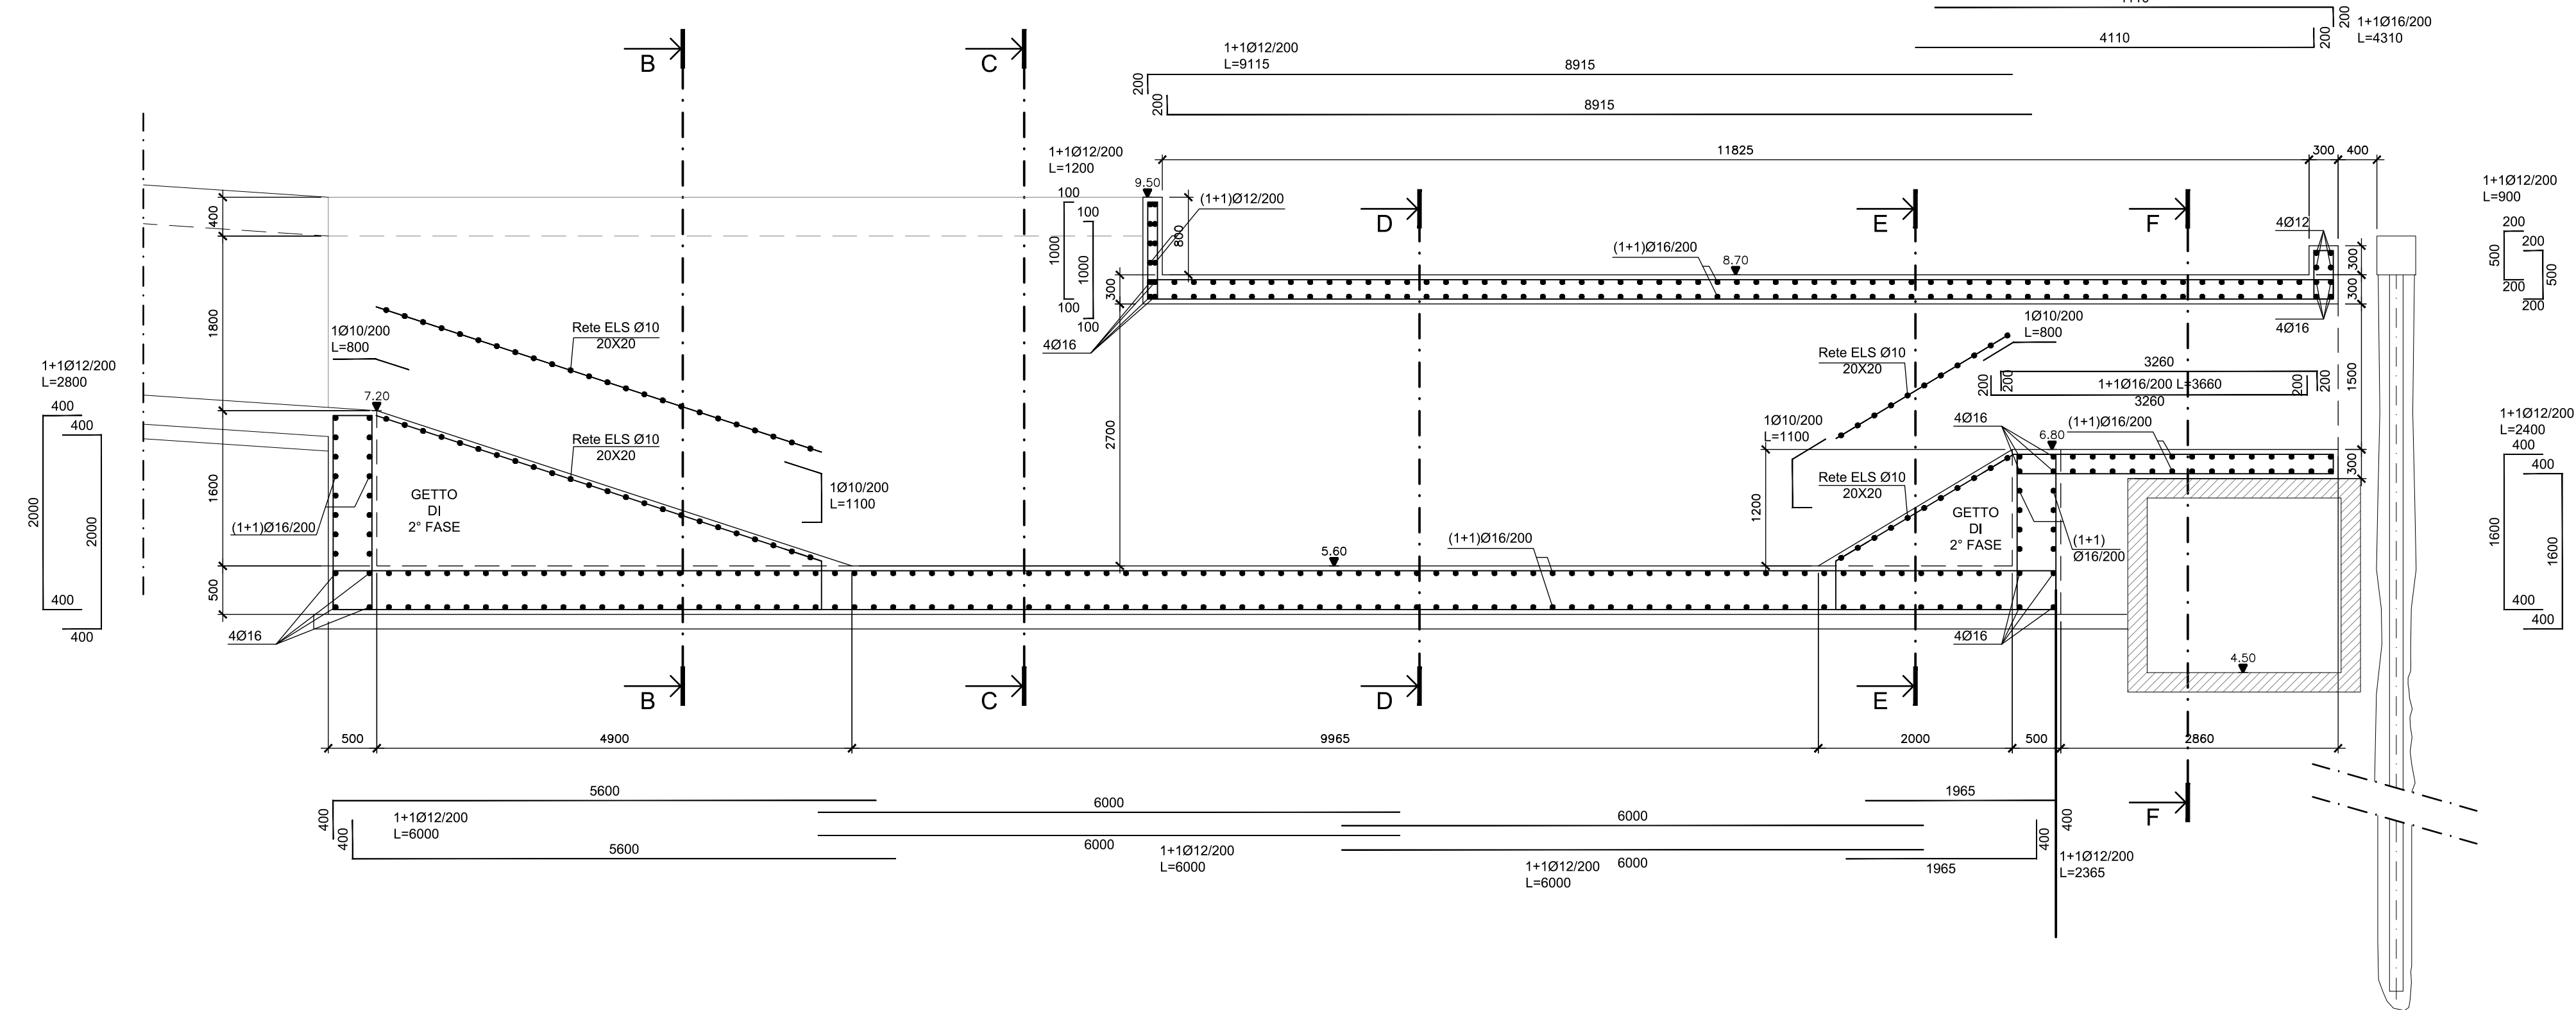


SEZIONE A-A




SEZIONE B-B

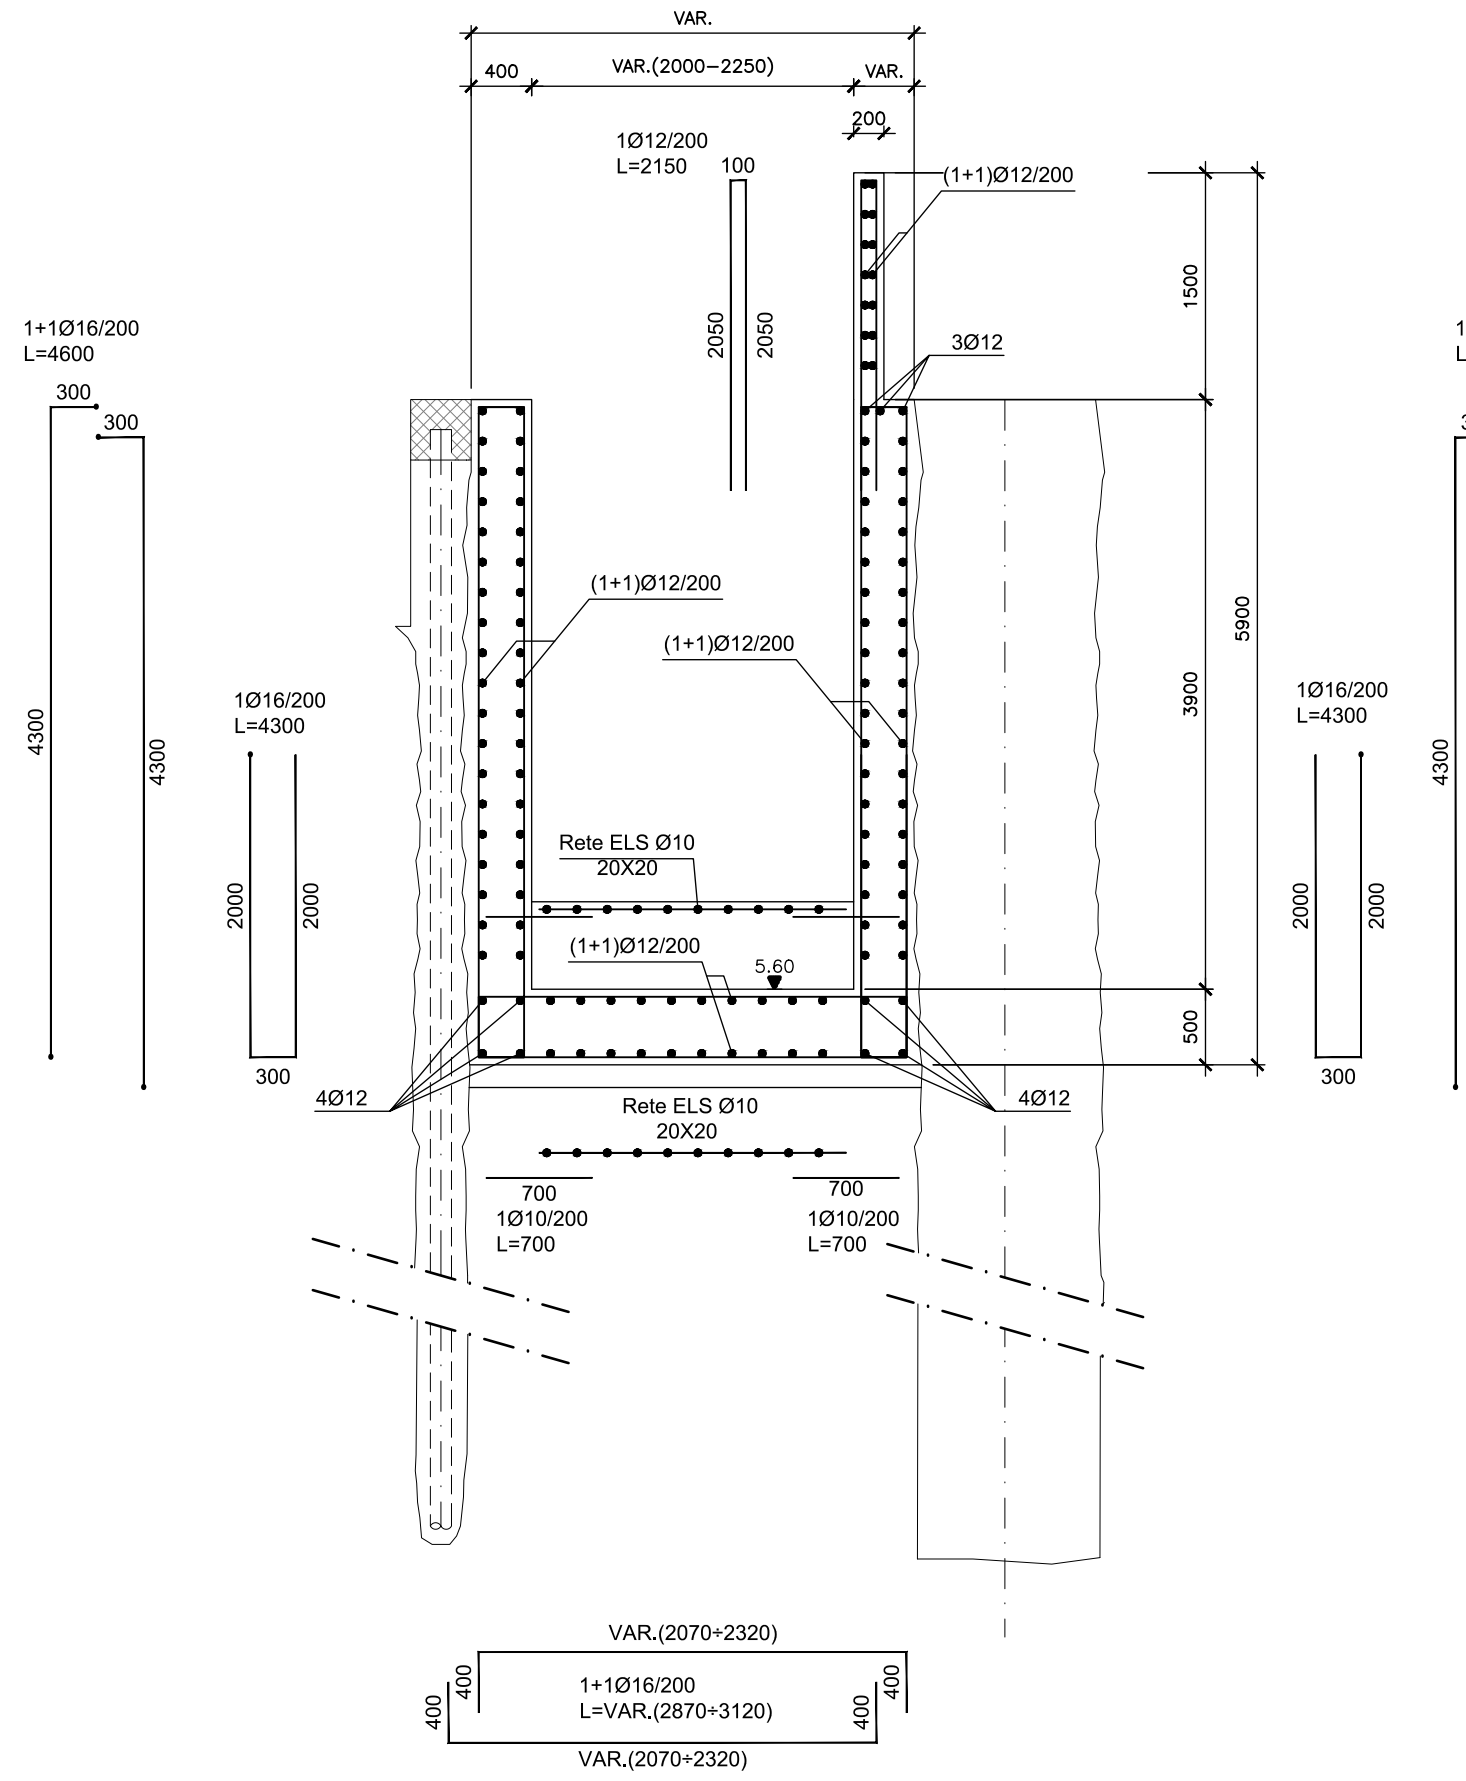


SEZIONE C-C

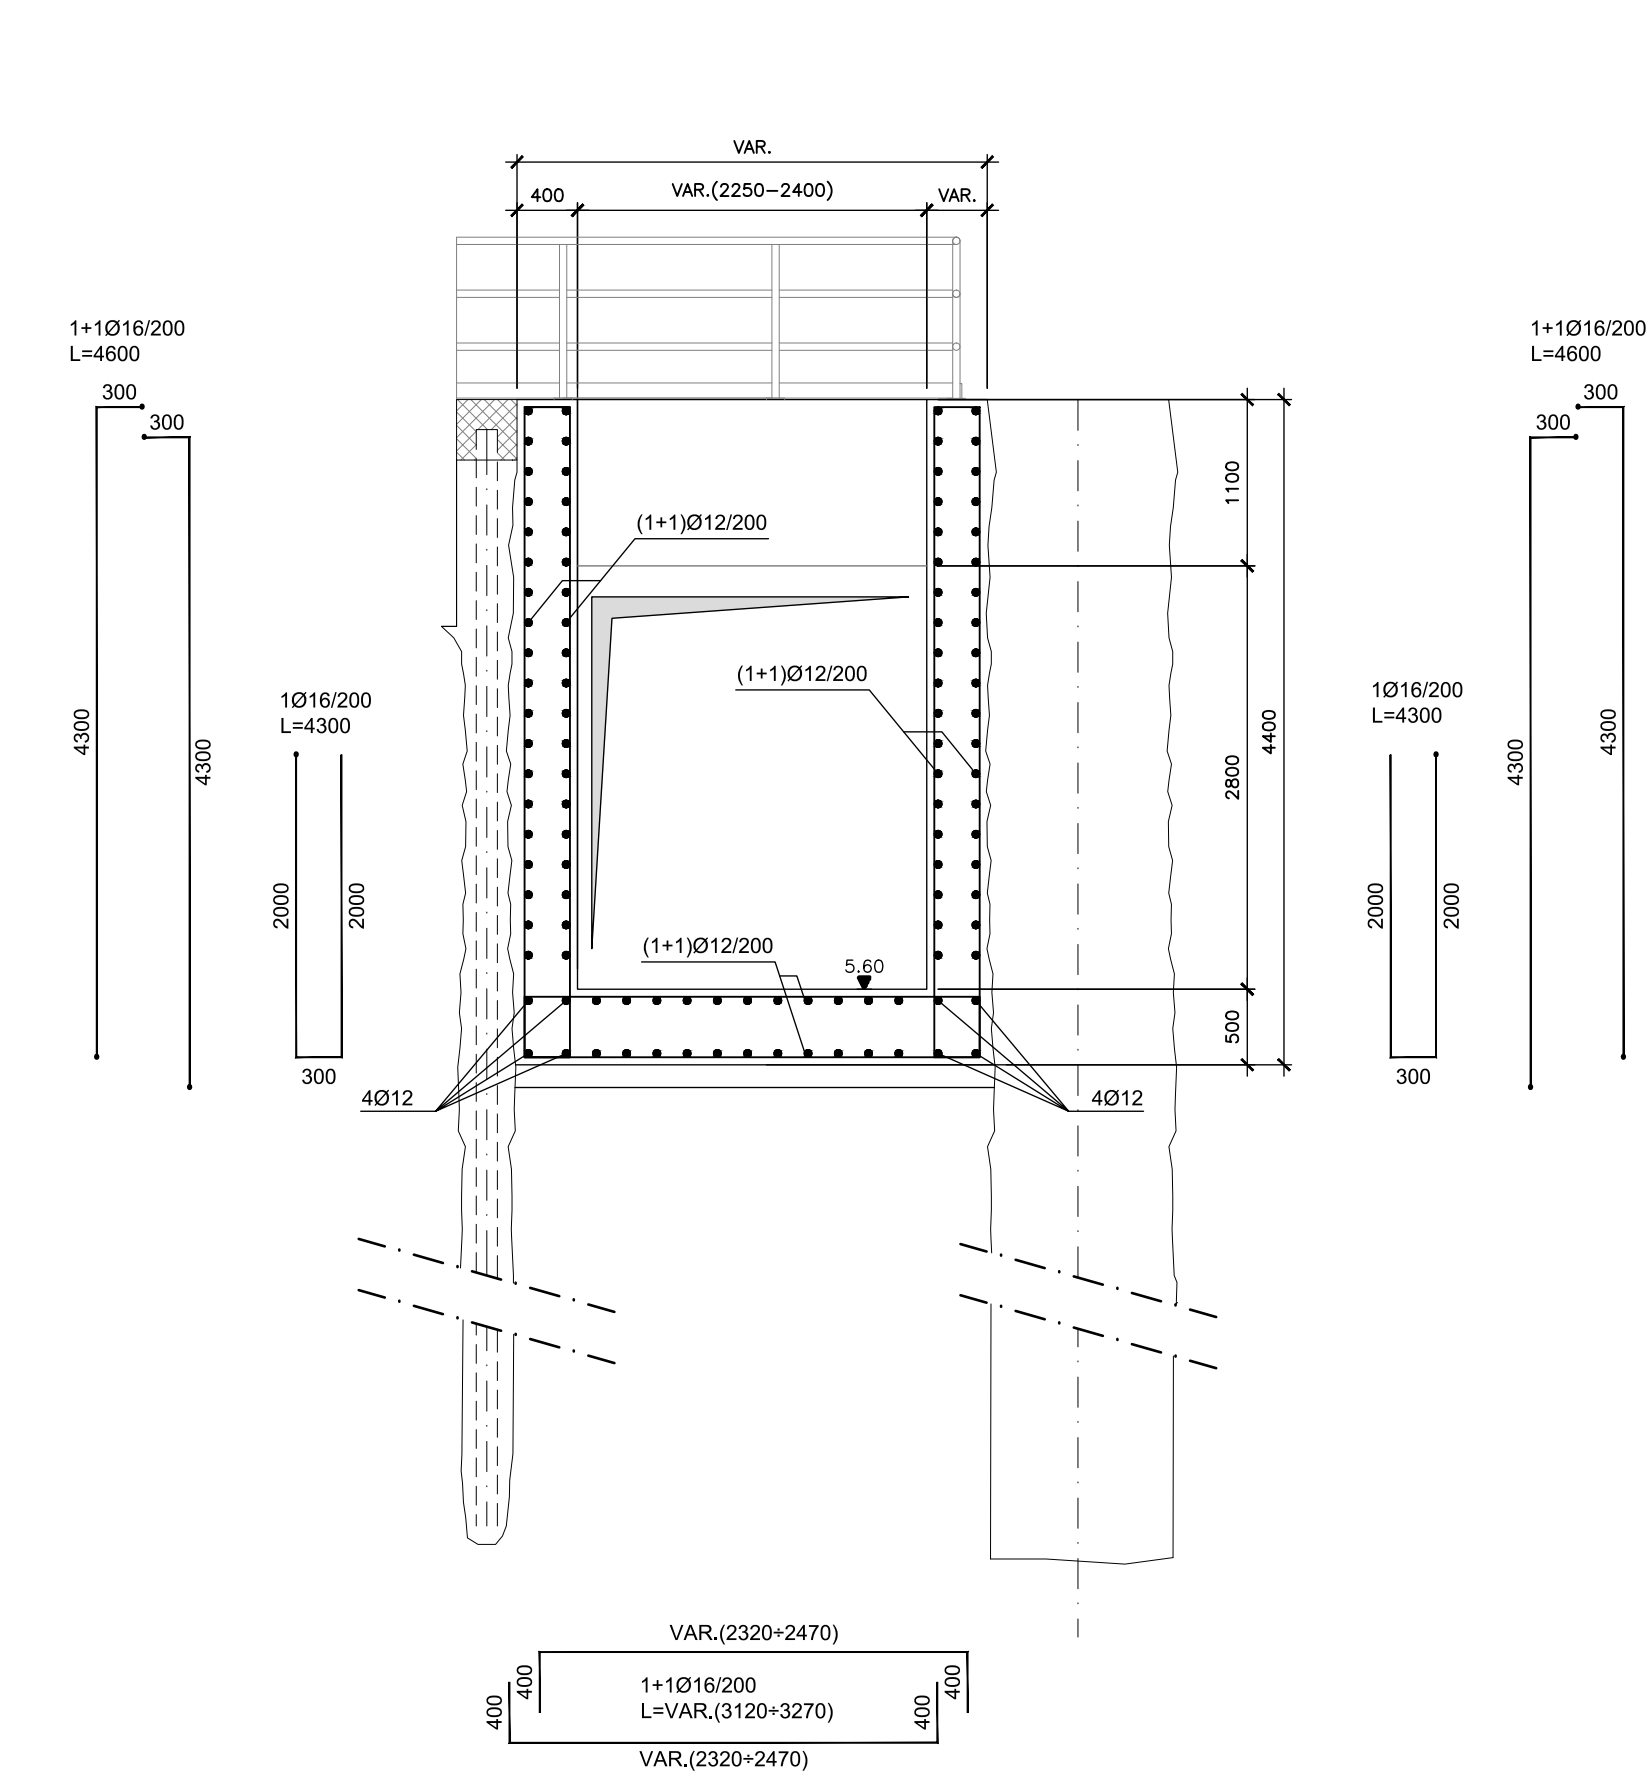


SEZIONE D-D

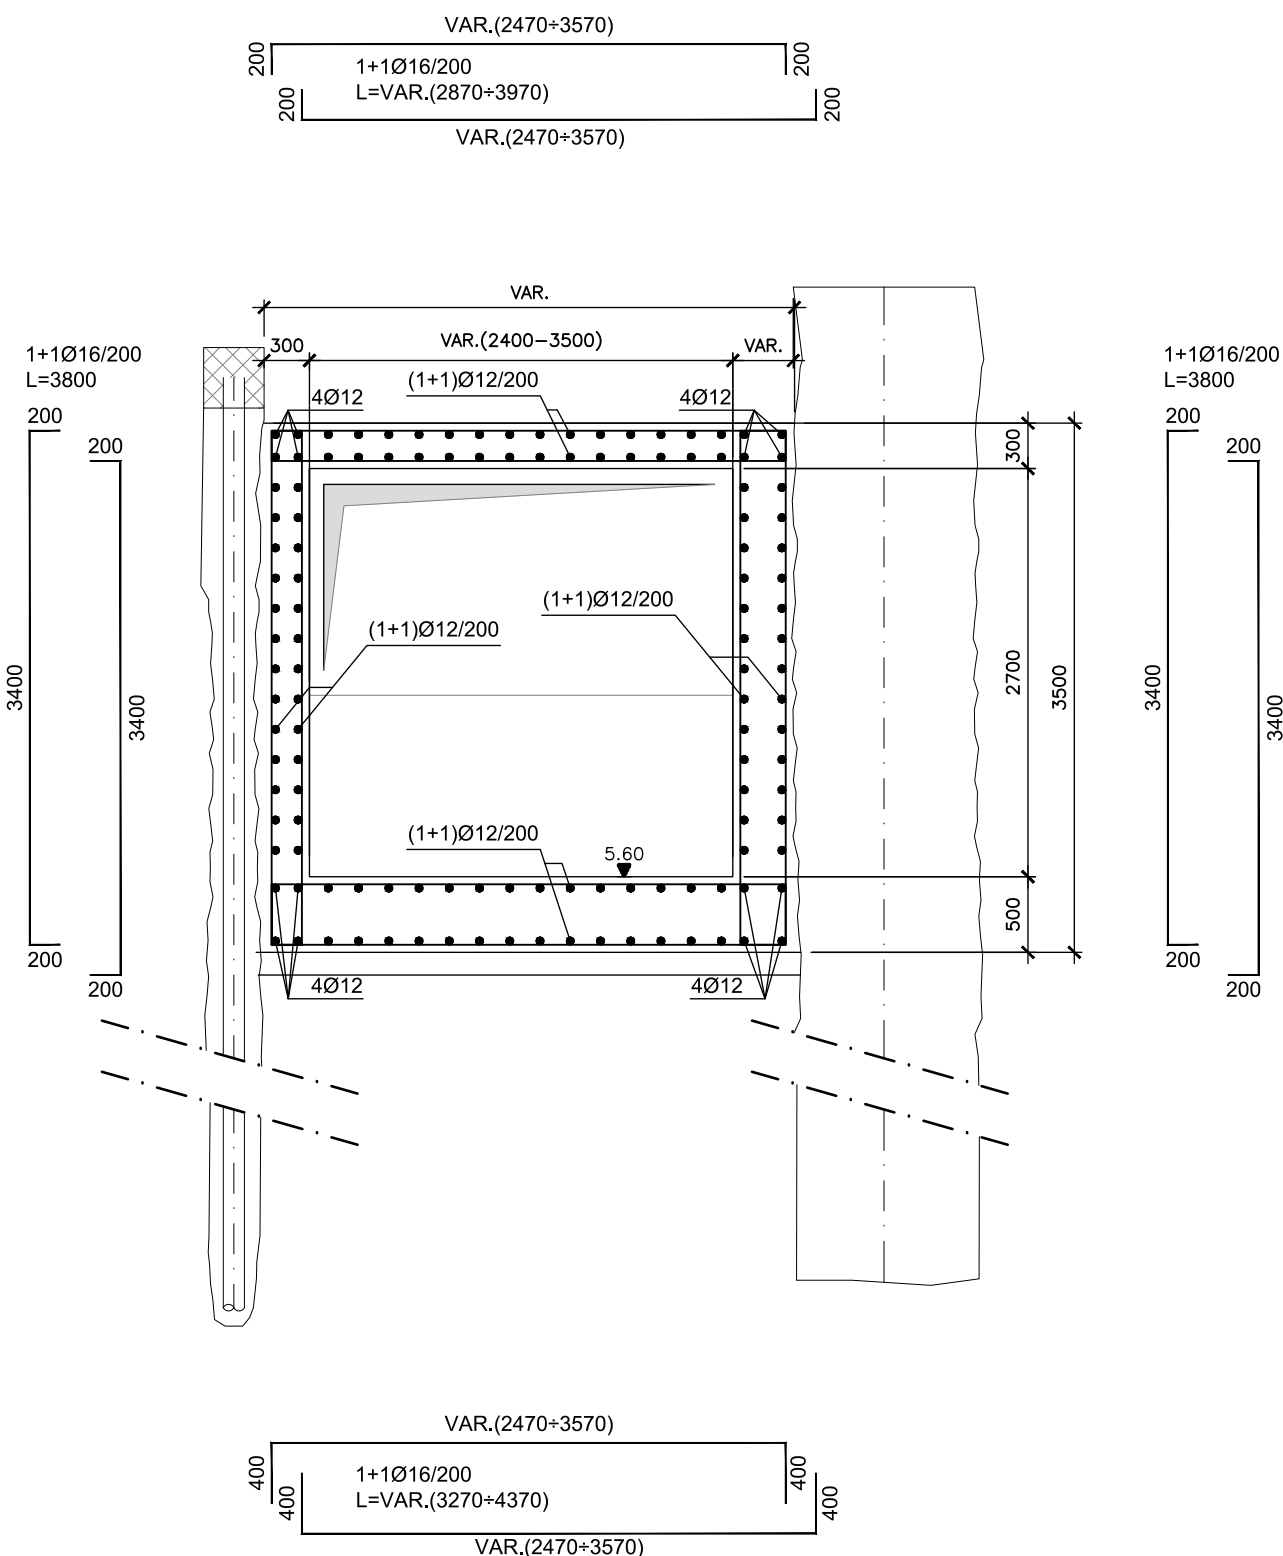

SEZIONE E-E

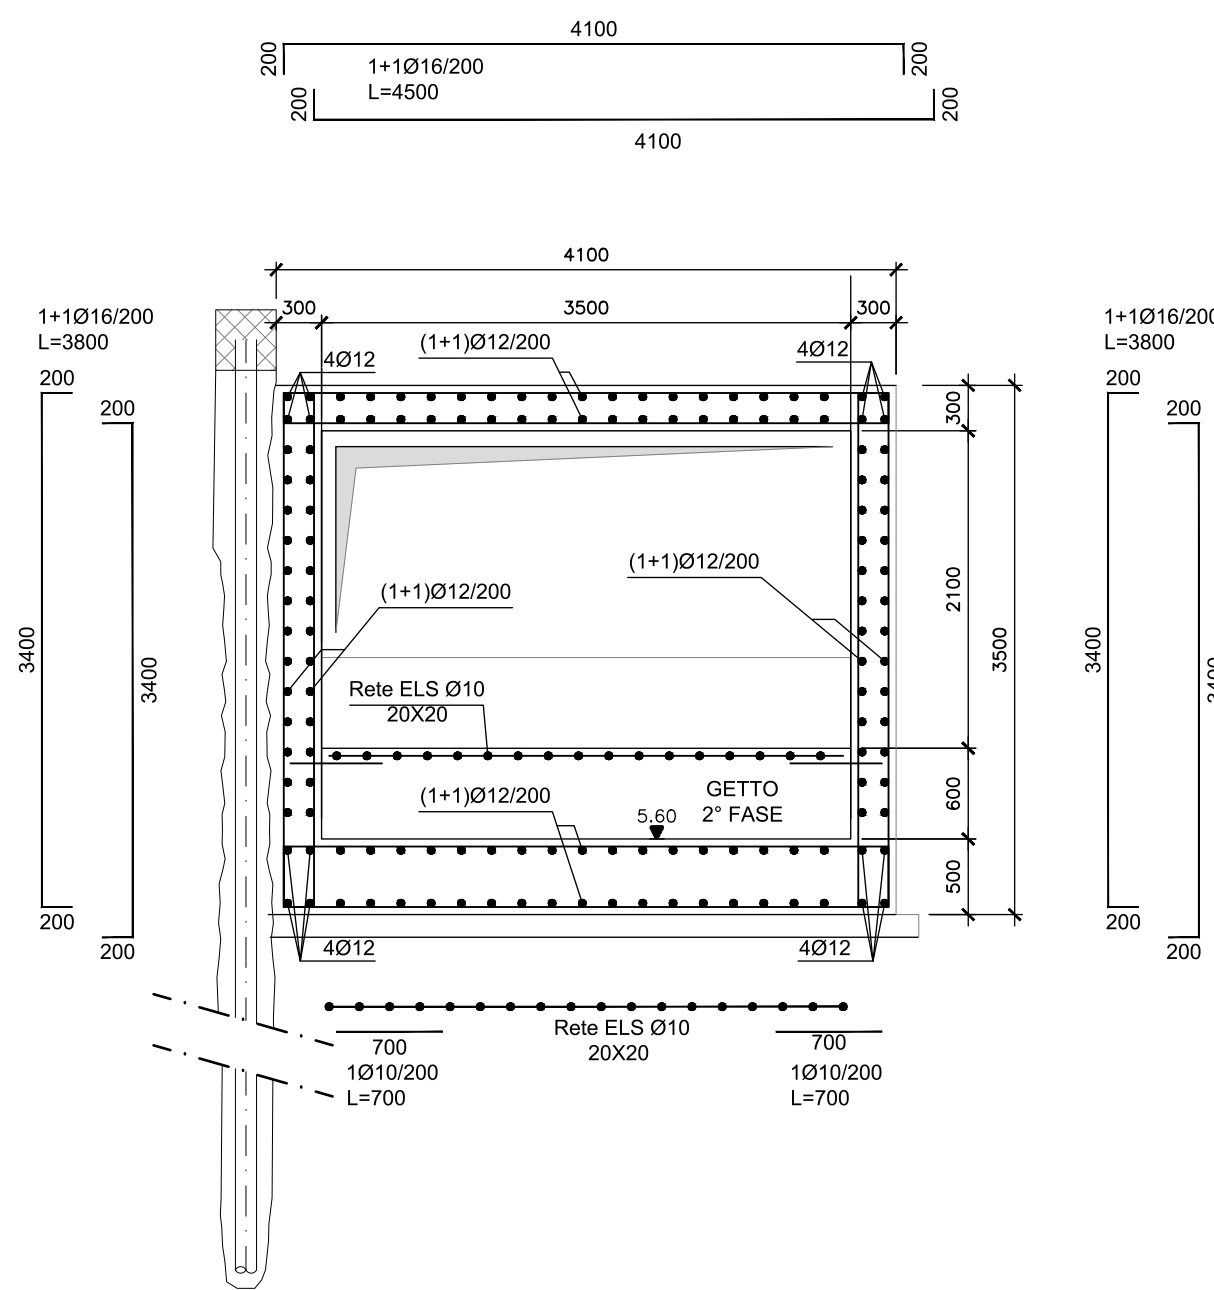

SEZIONE F-F

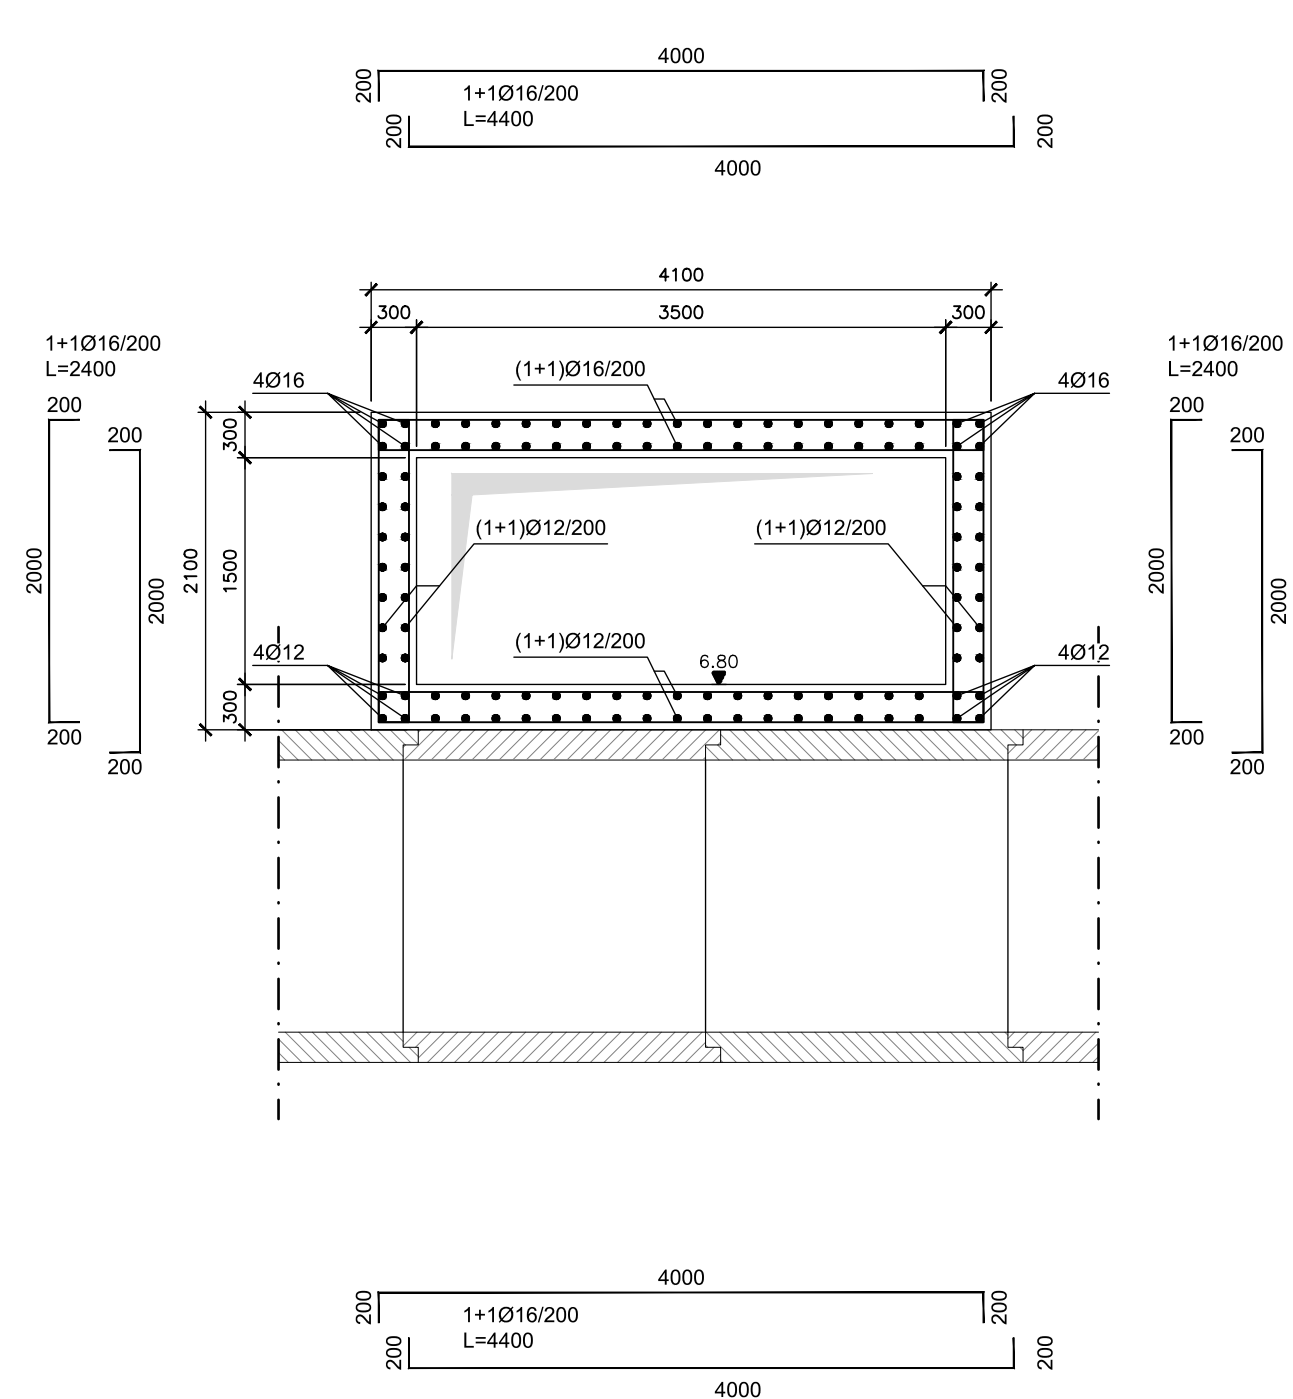

CONNETTORI D'ARMATURA

Connettori armatura pareti verticali:
9 ogni mq di superficie

Per pareti
spesse 30 cm

22
Ø 8 L=40

Per pareti
spesse 40 cm

32
Ø 8 L=50

Per pareti
spesse 50 cm

42
Ø 8 L=60

Connettori armatura platee/solette:
9 ogni mq di superficie

Per platee/solette
spesse 30 cm

20
22
Ø 8 L=100

Per platee
spesse 50 cm

20
22
Ø 8 L=140

NOTE E PRESCRIZIONI:

- LE MISURE INDICATE SONO ESPRESSE IN mm

- LE QUOTE ALTIMETRICHE INDICATE SONO ASSOLUTE ED ESPRESSE IN m s.l.m.

- LA CORRISPONDENZA DELLE QUOTE ALTIMETRICHE E TUTTE LE MISURE INDICATE DEVONO ESSERE VERIFICATE PRIMA DELL'INIZIO DEI LAVORI A CURA DELL'IMPRESA, CON LA D.L.

- TUTTE LE MISURE DELLE CARPENTERIE METALLICHE DI PROGETTO DEVONO ESSERE VERIFICATE PRIMA DELLA PRODUZIONE, A CURA DELL'IMPRESA, IN BASE ALLO STATO DI CONSISTENZA E GEOMETRIE DELLE OPERE STRUTTURE ESISTENTI E/O DOPO L'ULTIMAZIONE DELLE DEMOLIZIONI PREVISTE E/O DOPO L'ULTIMAZIONE DELLE OPERE CIVILI DI PROGETTO.